


Parlerstraße 45
70192 Stuttgart
Tel. 0711-34 24 36-0
www.alexanderbrenner.de

Erdgeschoss

MASSSTAB 1:200

- 1 Eingang
- 2 Halle
- 3 Wohnen
- 4 Essen
- 5 Kochen
- 6 Speisekammer
- 7 WC
- 8 Balkon
- 9 Terrasse
- 10 Gartenloggia
- 11 Pool
- 12 Schlafen
- 13 Ankleide
- 14 Bad
- 15 Kind
- 16 Flur
- 17 Gast
- 18 Dampfbad
- 19 Büro
- 20 Büro / Besprechung
- 21 Archiv
- 22 Hauswirtschaft
- 23 Heizung / Technik
- 24 Sauna
- 25 Keller
- 26 Lager
- 27 Piazza

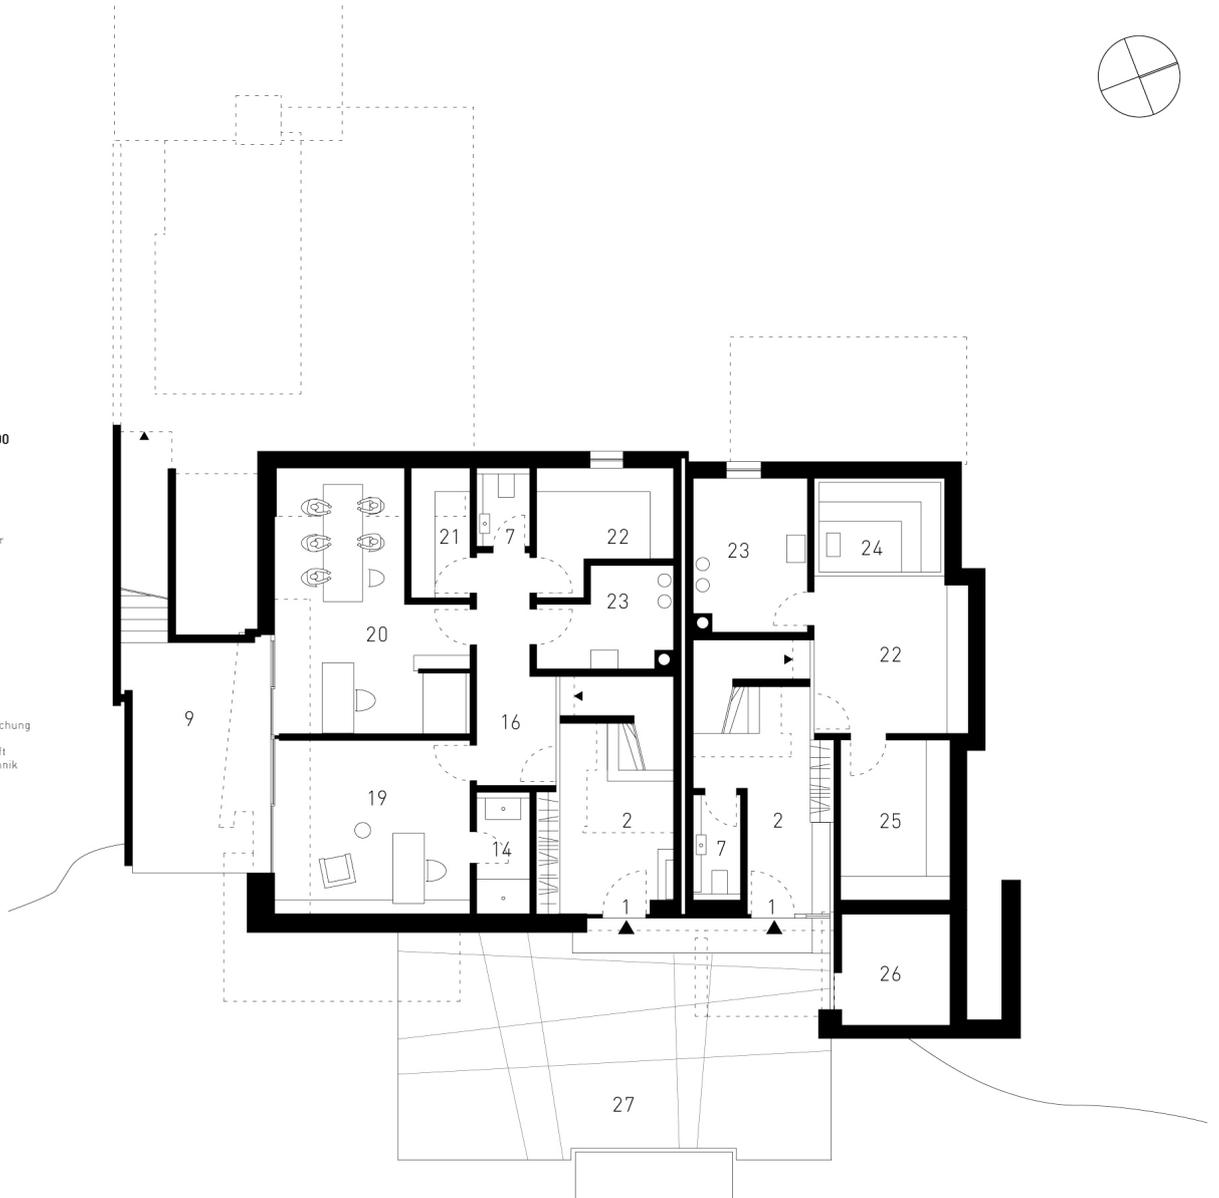


Parlerstraße 45
 70192 Stuttgart
 Tel. 0711-34 24 36-0
 www.alexanderbrenner.de

1. Obergeschoss

MASSSTAB 1:200

- 1 Eingang
- 2 Halle
- 3 Wohnen
- 4 Essen
- 5 Köchen
- 6 Speisekammer
- 7 WC
- 8 Balkon
- 9 Terrasse
- 10 Gartenloggia
- 11 Pool
- 12 Schlafen
- 13 Ankleide
- 14 Bad
- 15 Kind
- 16 Flur
- 17 Gast
- 18 Dampfbad
- 19 Büro
- 20 Büro / Besprechung
- 21 Archiv
- 22 Hauswirtschaft
- 23 Heizung / Technik
- 24 Sauna
- 25 Keller
- 26 Lager
- 27 Piazza

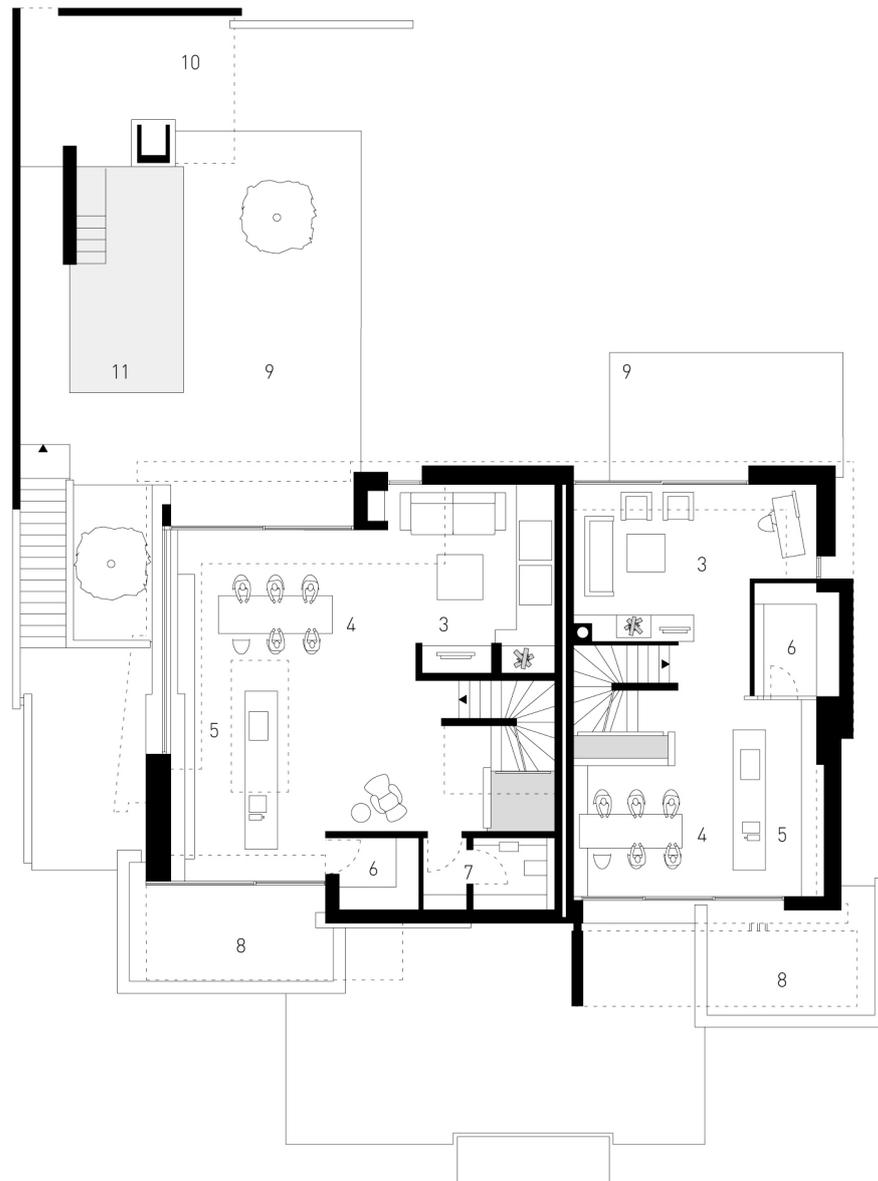

Parlerstraße 45
 70192 Stuttgart
 Tel. 0711-34 24 36-0
 www.alexanderbrenner.de

2.Obergeschoss


MASSSTAB 1:200

- 1 Eingang
- 2 Halle
- 3 Wohnen
- 4 Essen
- 5 Kochen
- 6 Speisekammer
- 7 WC
- 8 Balkon
- 9 Terrasse
- 10 Gartenloggia
- 11 Pool
- 12 Schlafen
- 13 Ankleide
- 14 Bad
- 15 Kind
- 16 Flur
- 17 Gast
- 18 Dampfbad
- 19 Büro
- 20 Büro / Besprechung
- 21 Archiv
- 22 Hauswirtschaft
- 23 Heizung / Technik
- 24 Sauna
- 25 Keller
- 26 Lager
- 27 Piazza



Parlerstraße 45
70192 Stuttgart
Tel. 0711-34 24 36-0
www.alexanderbrenner.de

Schnitt

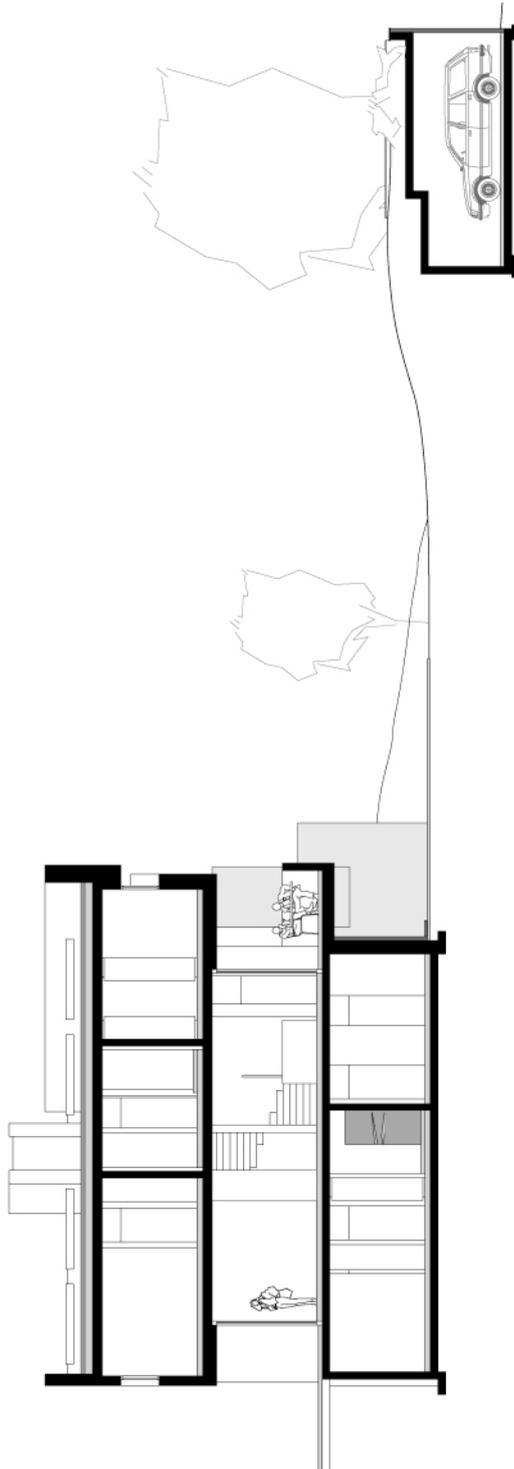

Lageplan

