


Parlerstraße 45
70192 Stuttgart
Tel. 0711-34 24 36-0
www.alexanderbrenner.de

Erdgeschoss

GRUNDRISS
ERDGESCHOSS
MASSSTAB 1:200

FLOOR PLAN
LEVEL 2
SCALE 1:200

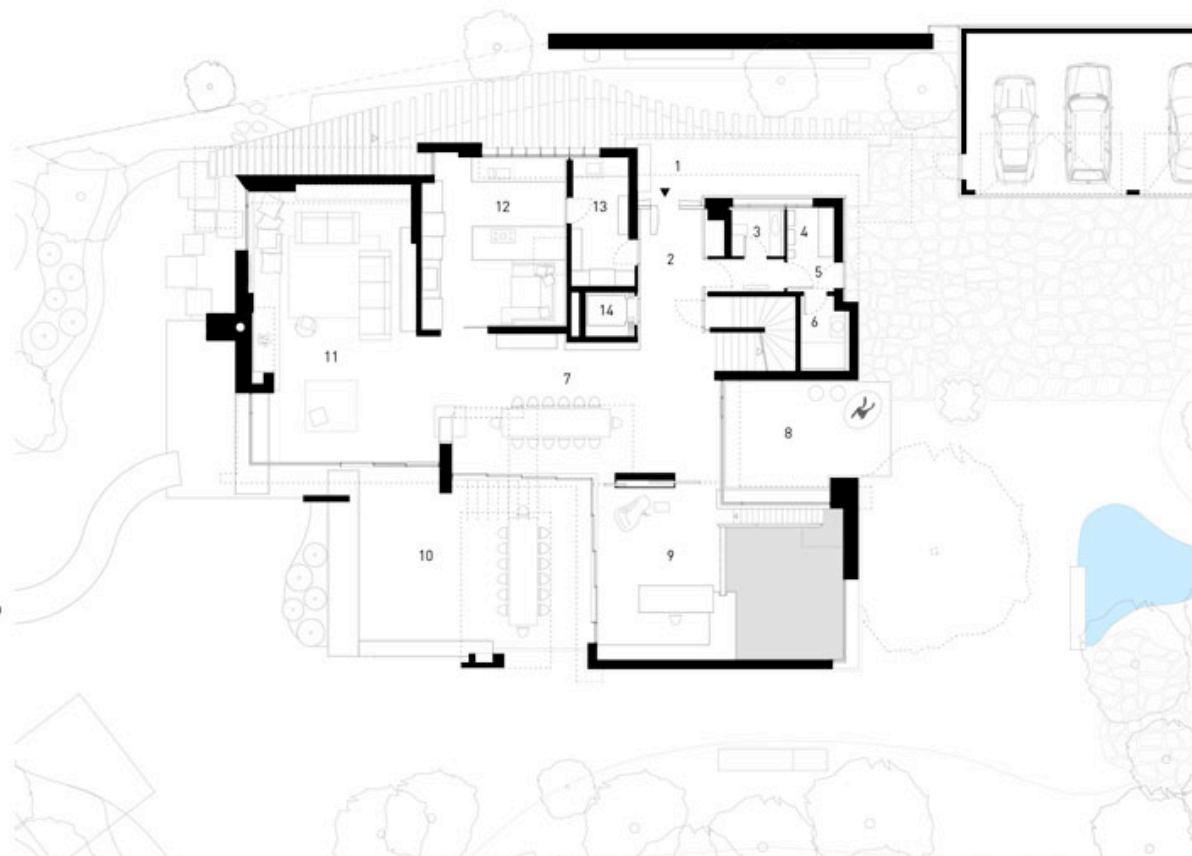


- | | |
|---------------------|------------------|
| 1 Eingang | Entrance |
| 2 Halle | Hall |
| 3 WC | WC |
| 4 Familiengarderobe | Family cloakroom |
| 5 Nebeneingang | Side entrance |
| 6 Bad | Bathroom |
| 7 Essen | Dining |
| 8 Morgen-Patio | Morning patio |
| 9 Arbeiten | Studio |
| 10 Terrasse | Terrace |
| 11 Wohnen | Living |
| 12 Küche | Kitchen |
| 13 Wirtschaftsküche | Side kitchen |
| 14 Aufzug | Lift |

Parlerstraße 45
70192 Stuttgart
Tel. 0711-34 24 36-0
www.alexanderbrenner.de

Obergeschoss

GRUNDRISS
OBERGESCHOSS
MASSSTAB 1:200

FLOOR PLAN
LEVEL 3
SCALE 1:200

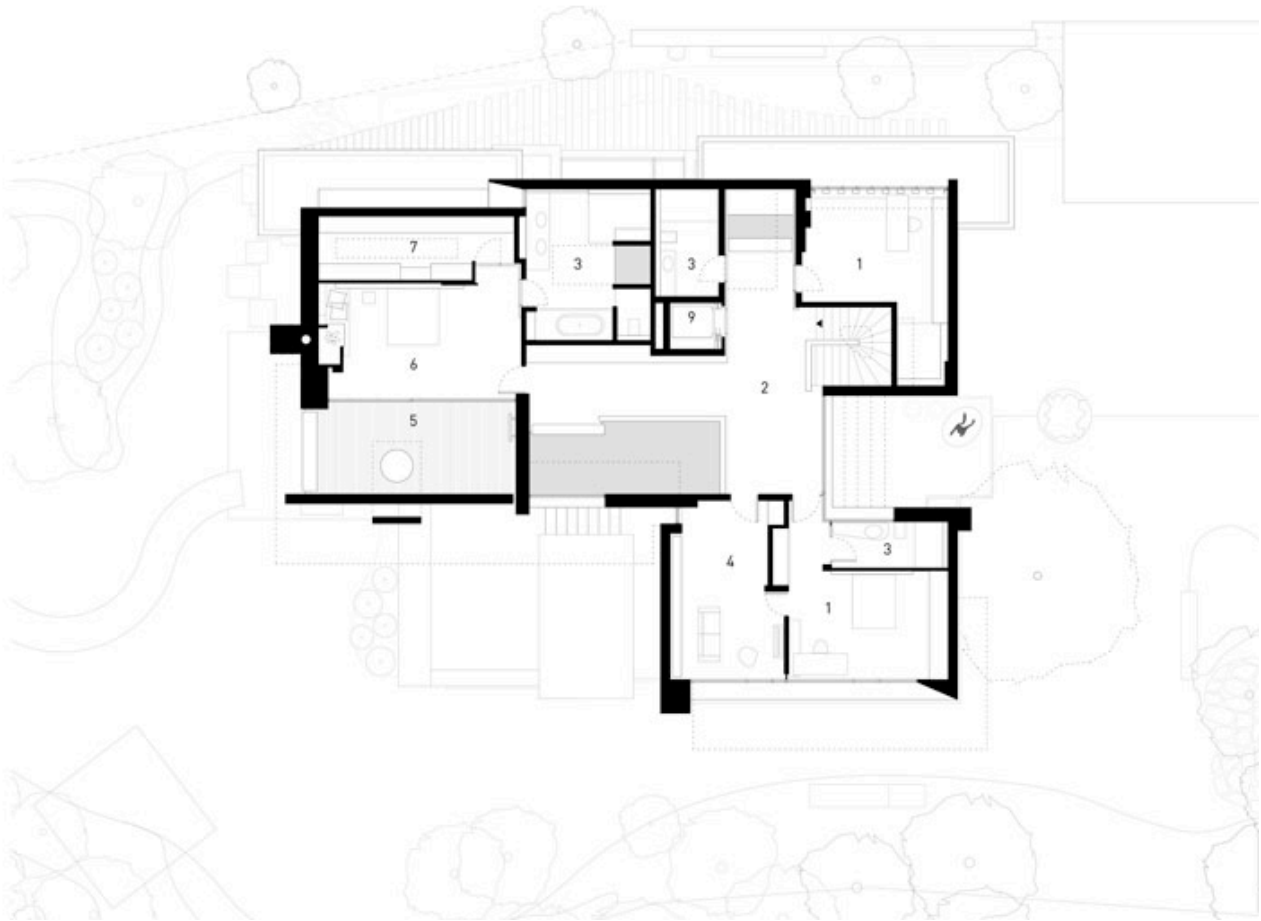


- | | |
|------------|---------------|
| 1 Kind | Child |
| 2 Galerie | Gallery |
| 3 Bad | Bathroom |
| 4 Gast | Guest |
| 5 Terrasse | Terrace |
| 6 Schlafen | Bedroom |
| 7 Ankleide | Dressing room |
| 8 Aufzug | Lift |

Parlerstraße 45
70192 Stuttgart
Tel. 0711-34 24 36-0
www.alexanderbrenner.de

Gartengeschoss

GRUNDRISS
GARTENGESCHOSS
MASSSTAB 1:200

FLOOR PLAN
LEVEL 1
SCALE 1:200

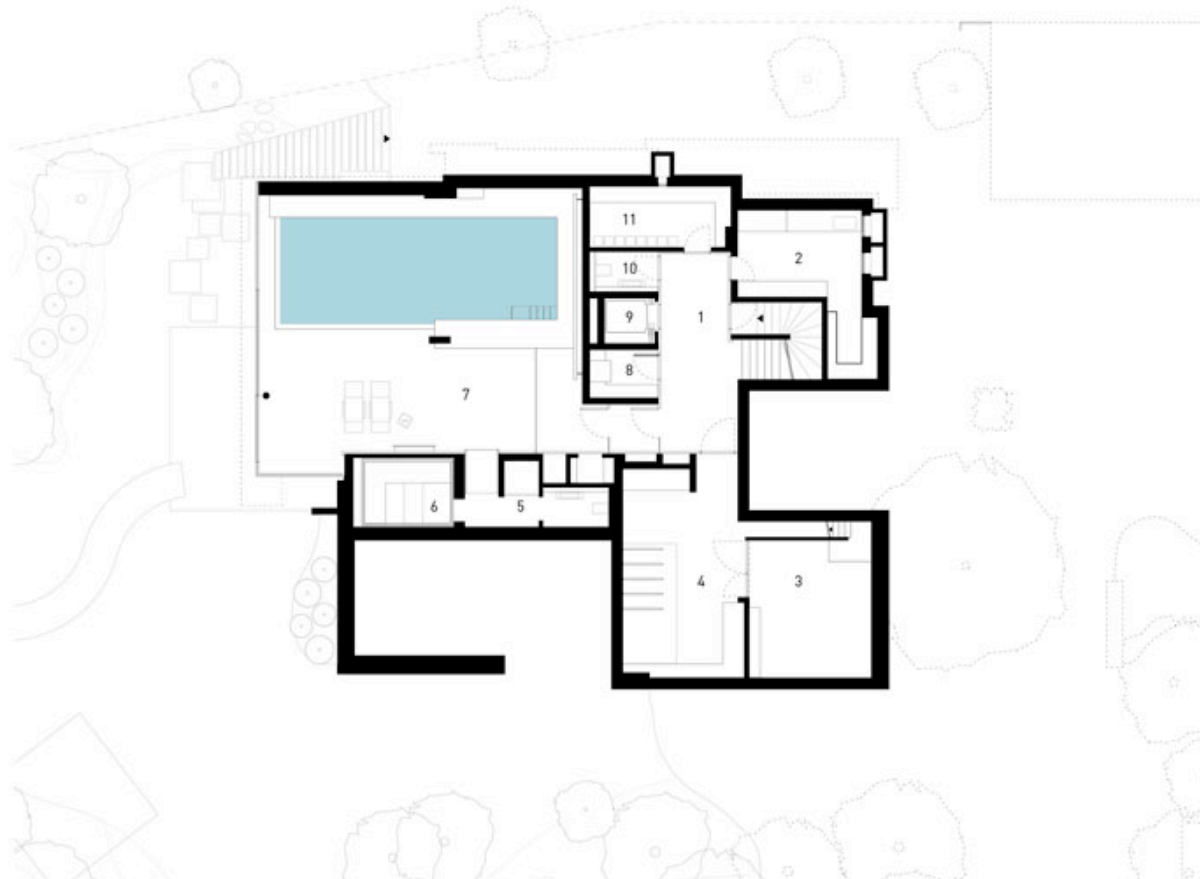

- | | |
|--------------------------|------------------------------------|
| 1 Halle | Hall |
| 2 Hauswirtschaft | Utility room |
| 3 Atelier | Studio |
| 4 Bilder-/
Kunstlager | Storeroom for
paintings and art |
| 5 Dusche / WC | Shower / WC |
| 6 Sauna | Sauna |
| 7 Hallenbad | Indoor pool |
| 8 Technik | Building services |
| 9 Aufzug | Lift |
| 10 WC | WC |
| 11 Lager | Storeroom |