



Donnersberg-ring 20  
64295 Darmstadt  
Tel. 06151-39 14 90  
www.netzwerkarchitekten.de

**Erdgeschoss**

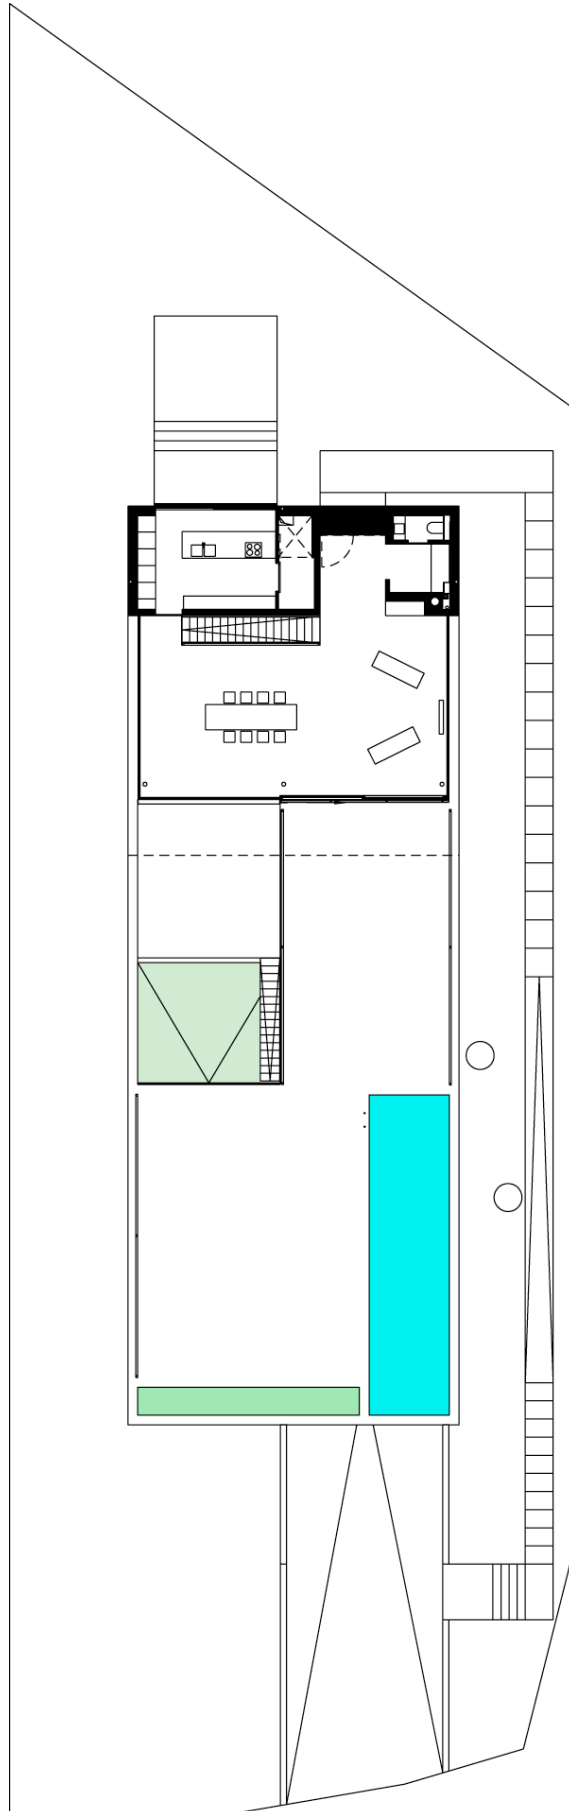


Obergeschoss

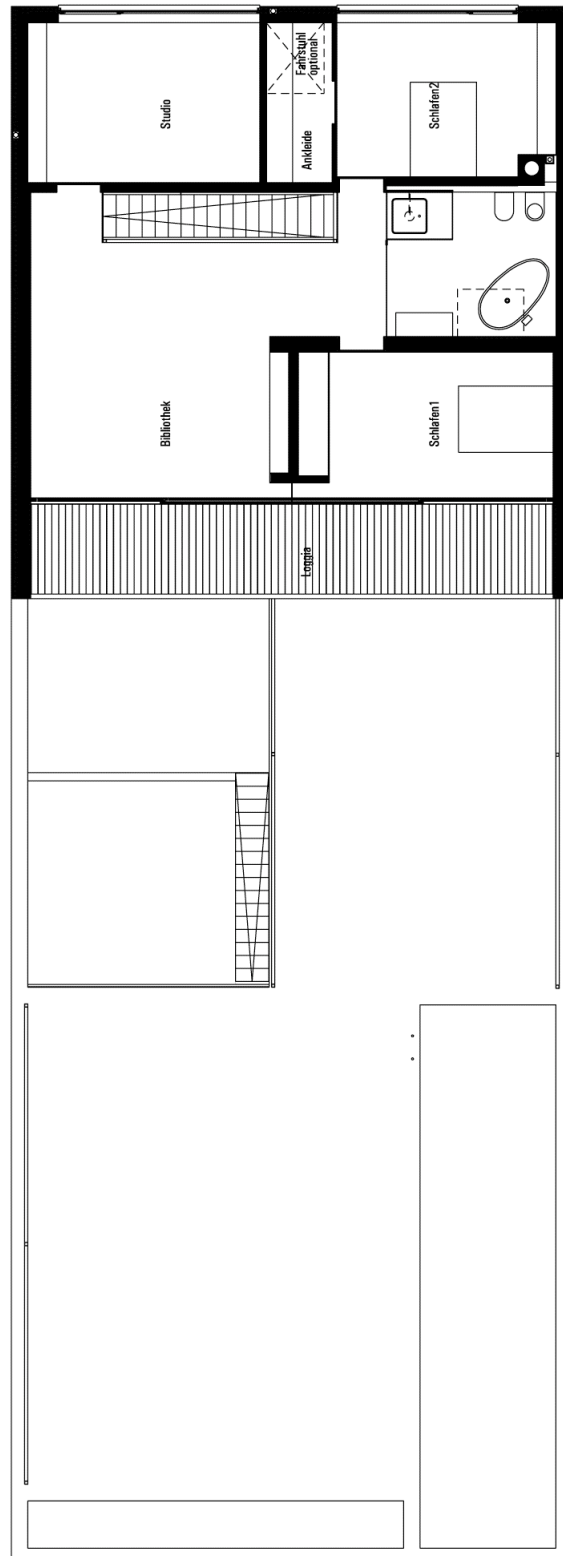


Donnersberg-ring 20  
64295 Darmstadt  
Tel. 06151-39 14 90  
www.netzwerkarchitekten.de

1. Untergeschoss

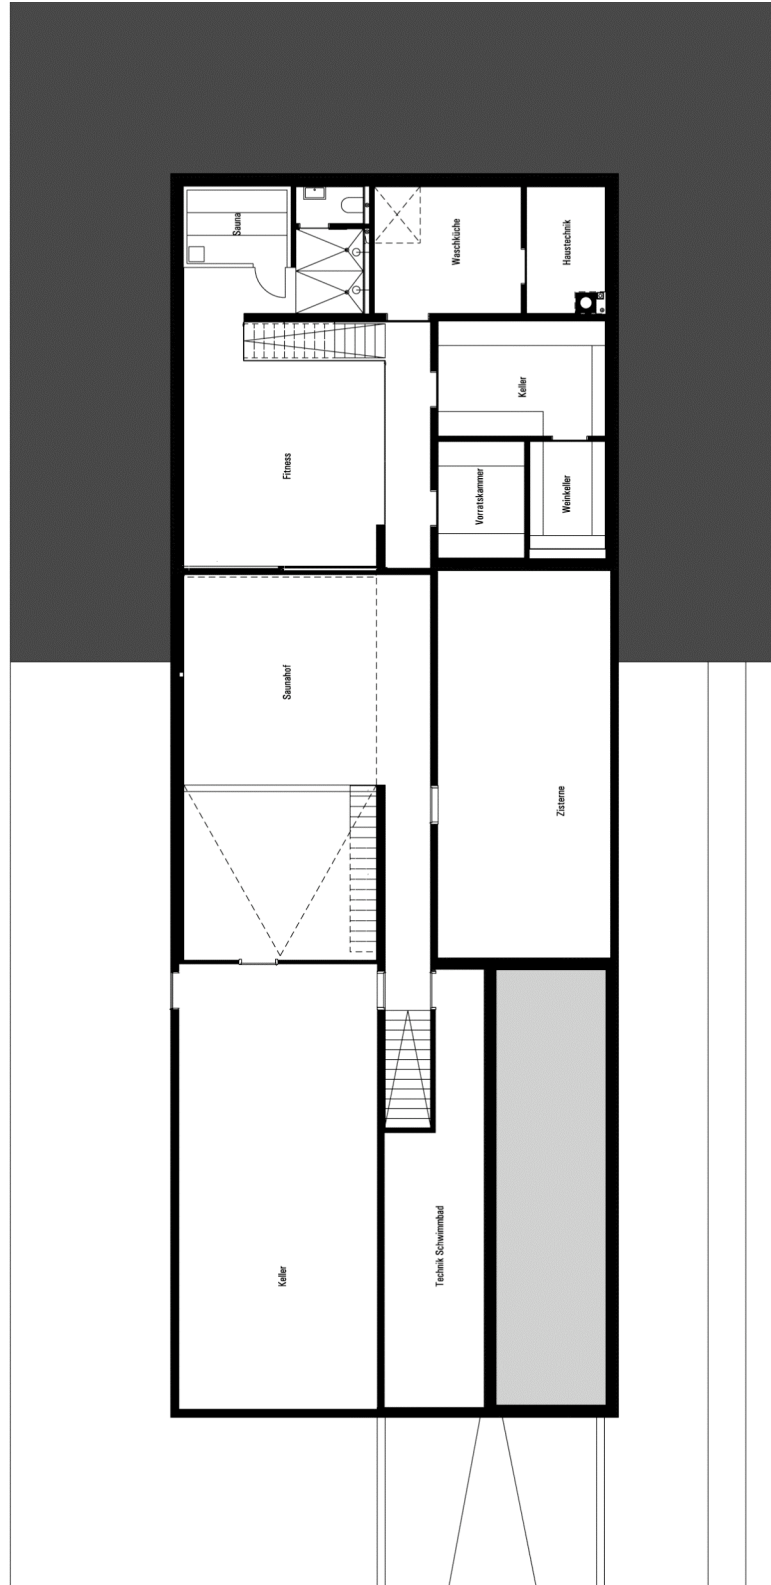


**2.Untergeschoss**

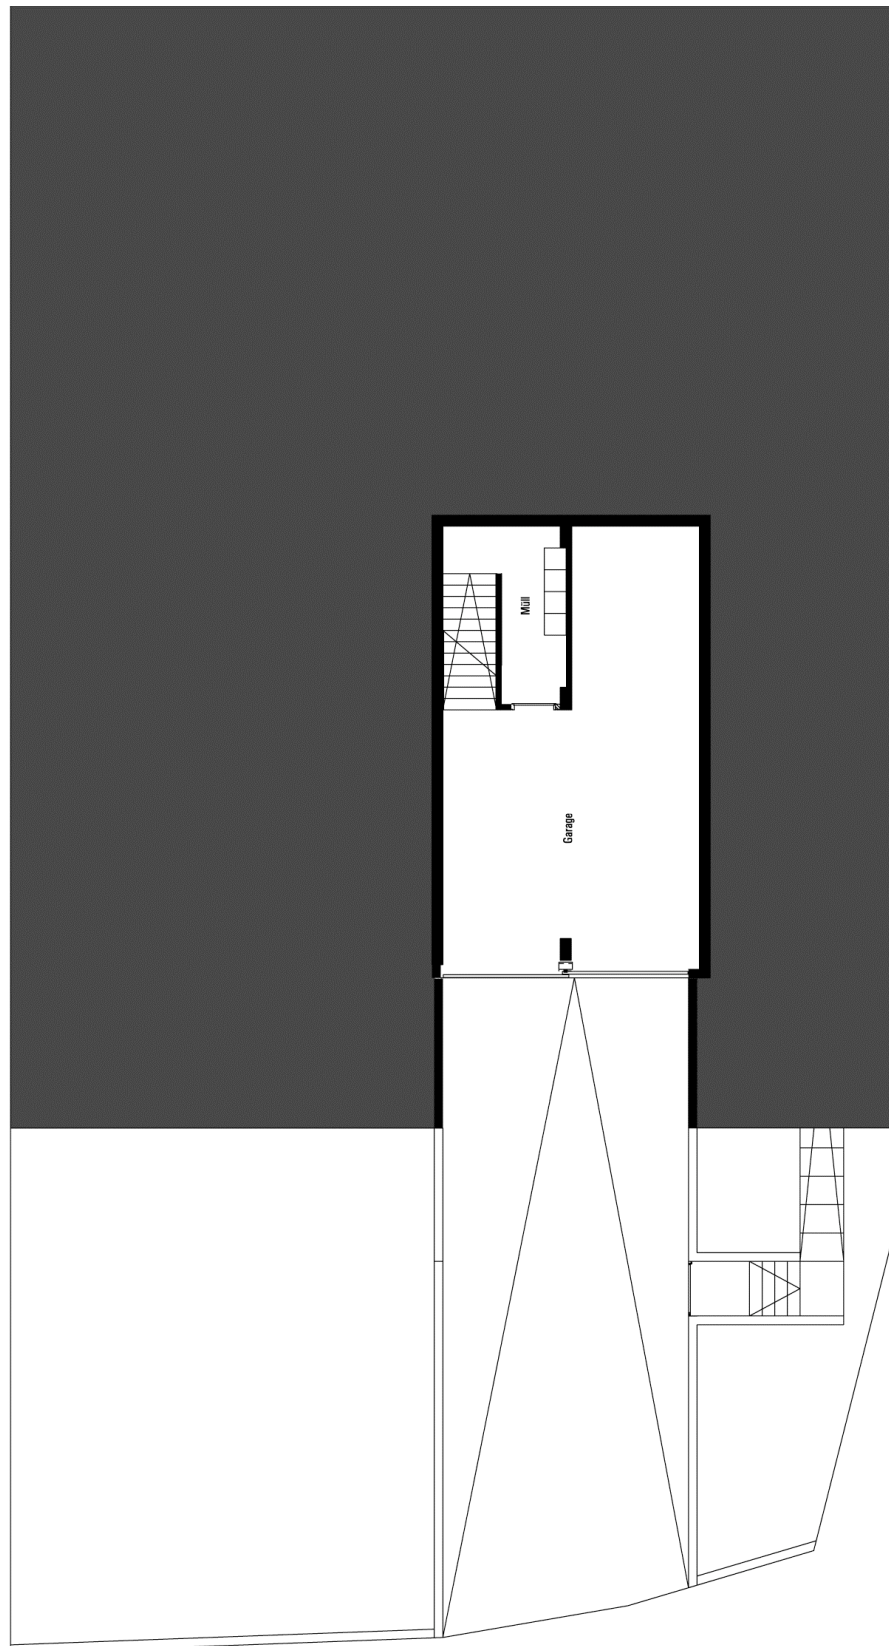


Donnersberg-ring 20  
64295 Darmstadt  
Tel. 06151-39 14 90  
www.netzwerkarchitekten.de

**Ansicht  
Nord / Süd**

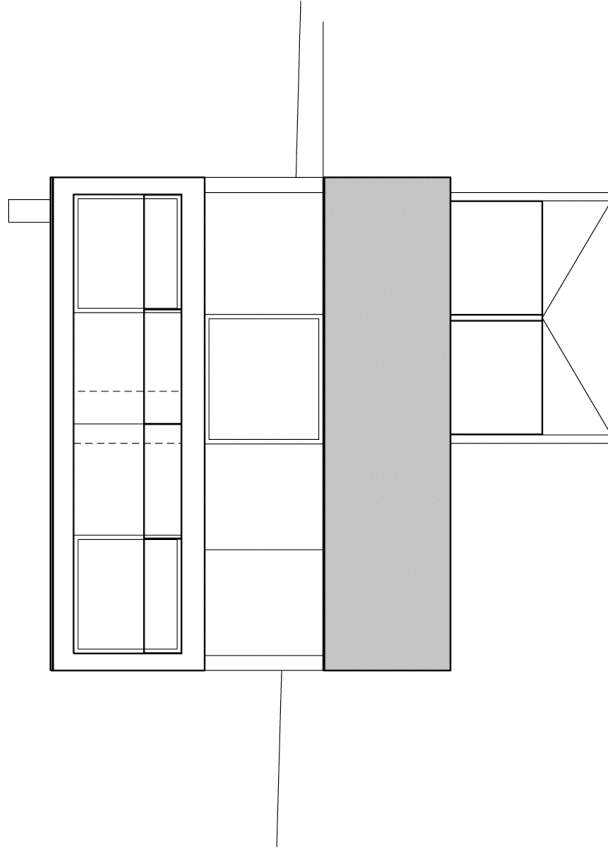


Ansicht Süd, M 1:100

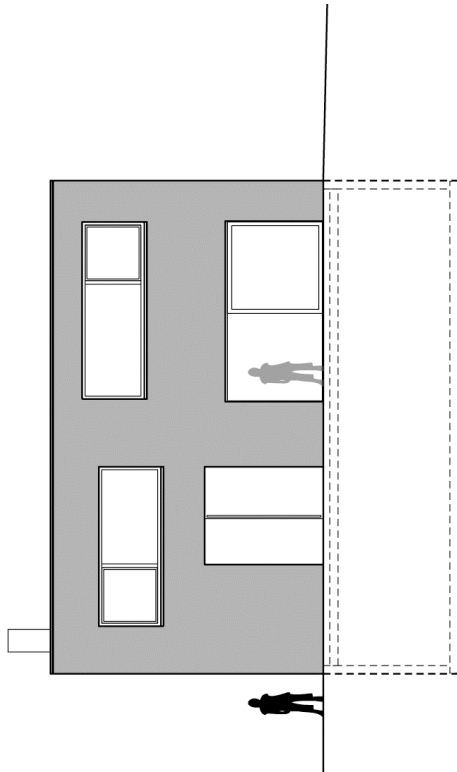


Ansicht Nord, M 1:100

Donnersberg-ring 20  
64295 Darmstadt  
Tel. 06151-39 14 90  
www.netzwerkarchitekten.de

**Ansicht Ost**

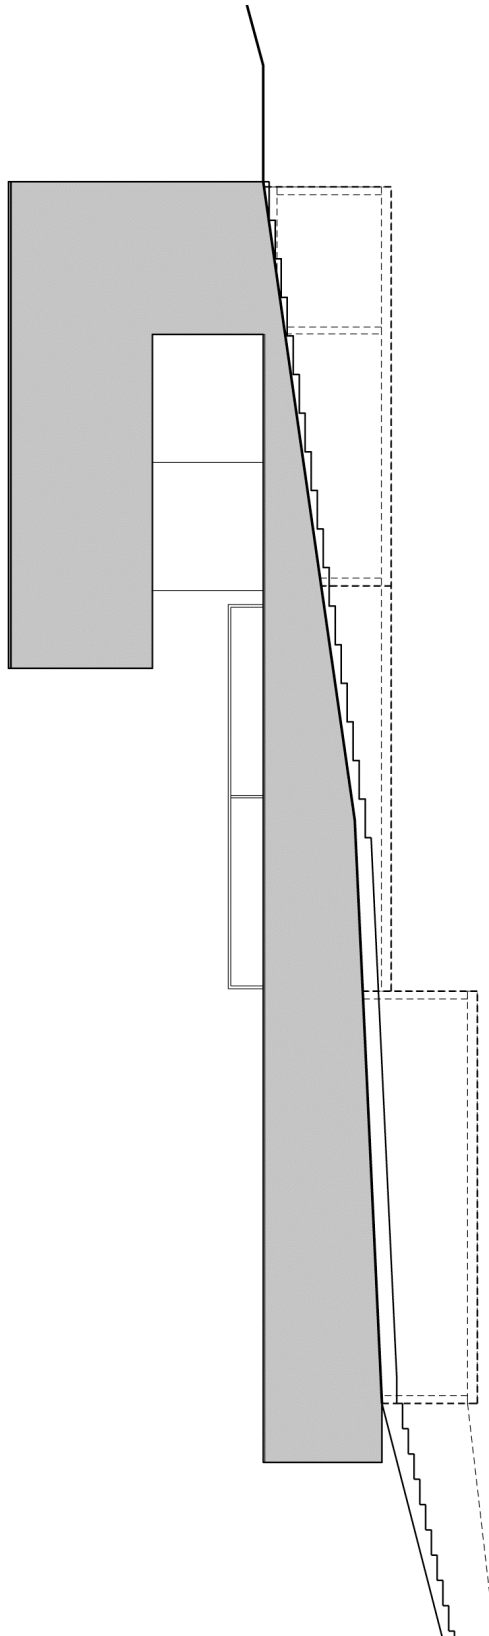


**Ansicht West**

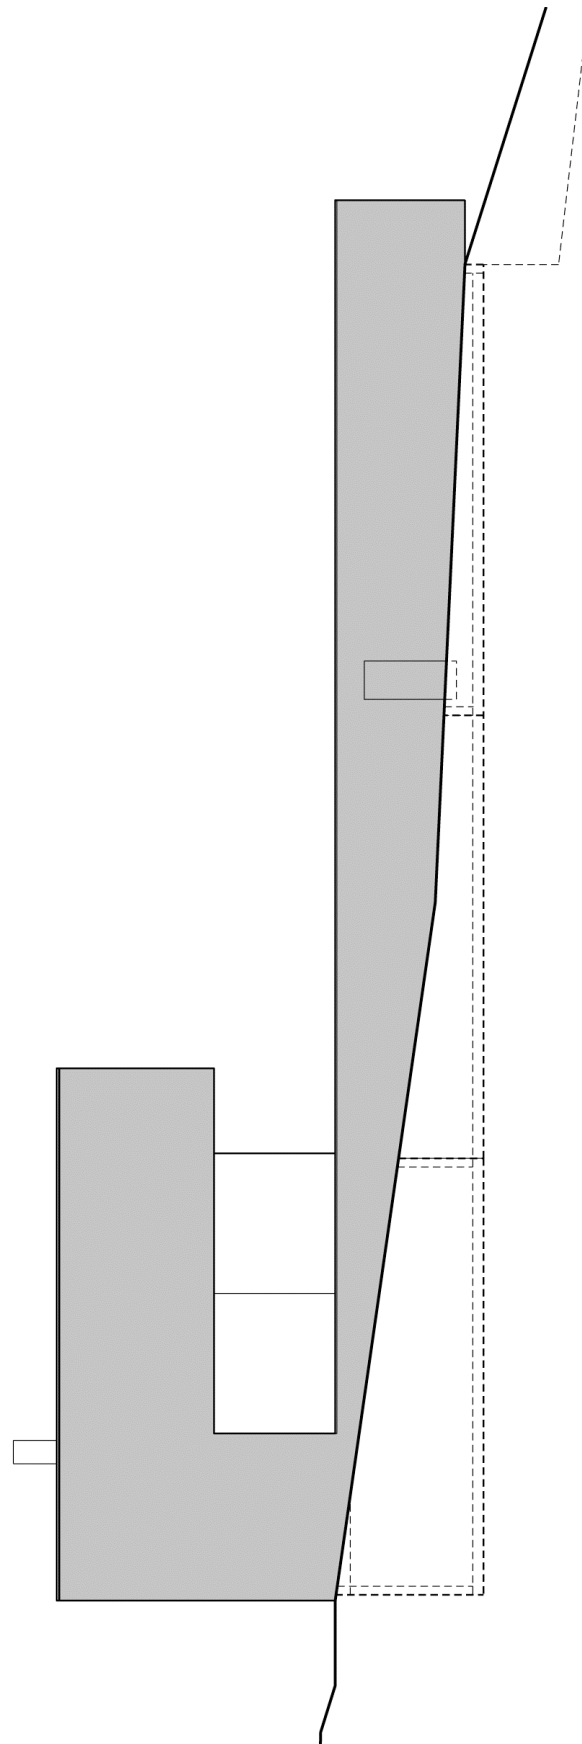

Donnersberg-ring 20  
64295 Darmstadt  
Tel. 06151-39 14 90  
www.netzwerkarchitekten.de

Schnitt

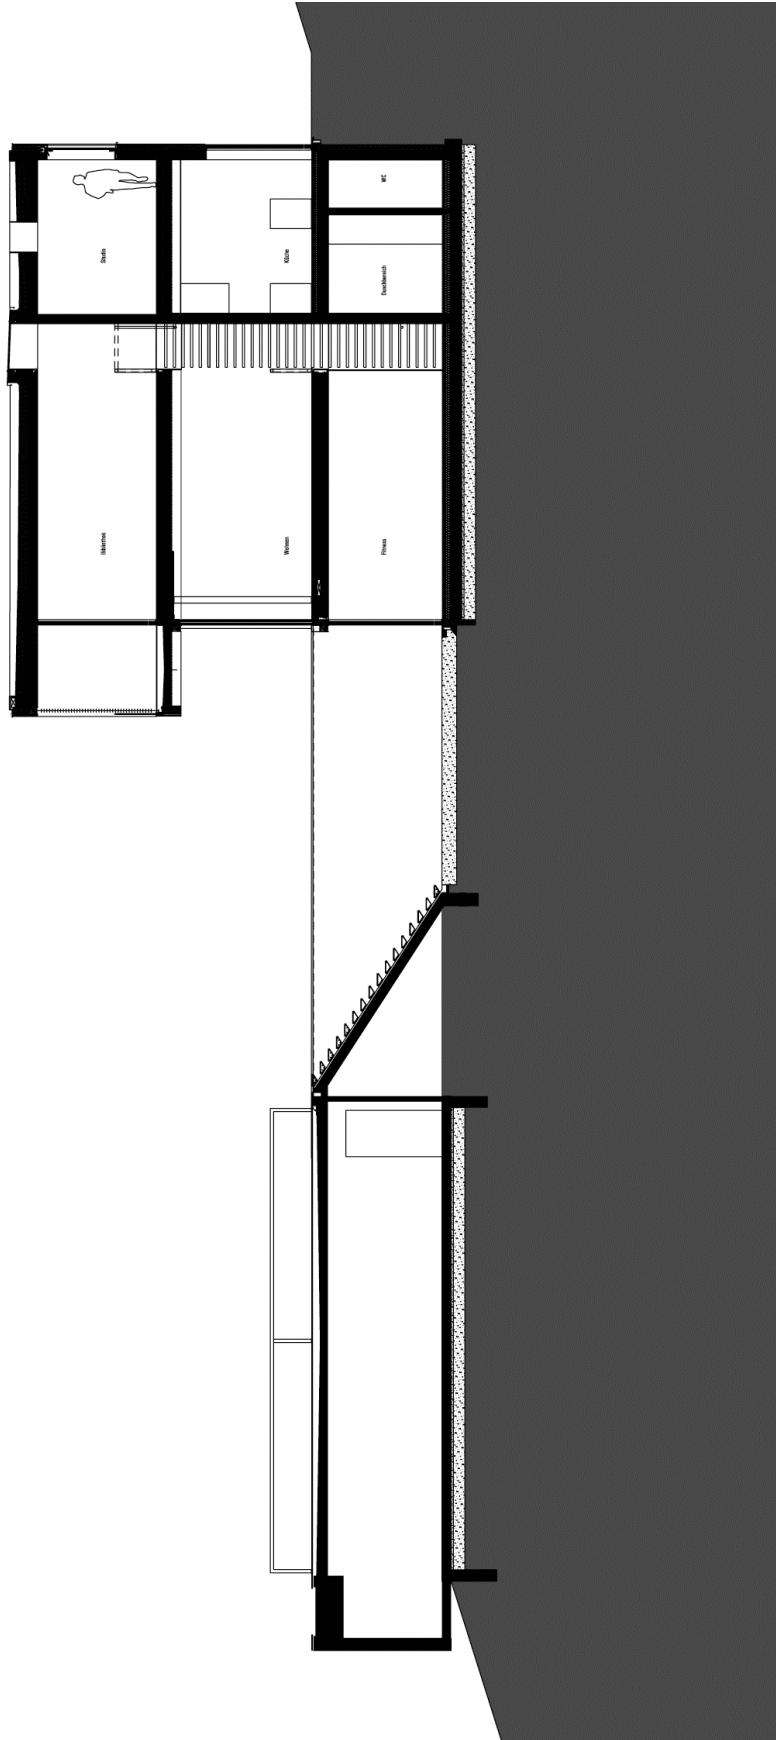



**Lageplan**



Lageplan, M 1/1000

