


Rosenstraße 5
71640 Ludwigsburg
Tel. 07141-299454-0
www.markusmucha.de


Erdgeschoss

werkplan architektur
m. 1:100

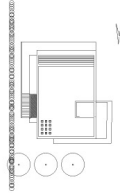


grundriss erdgeschoß

- 1 abstellraum
- 2 kochen
- 3 balkon
- 4 essen
- 5 wc
- 6 foyer
- 7 garage

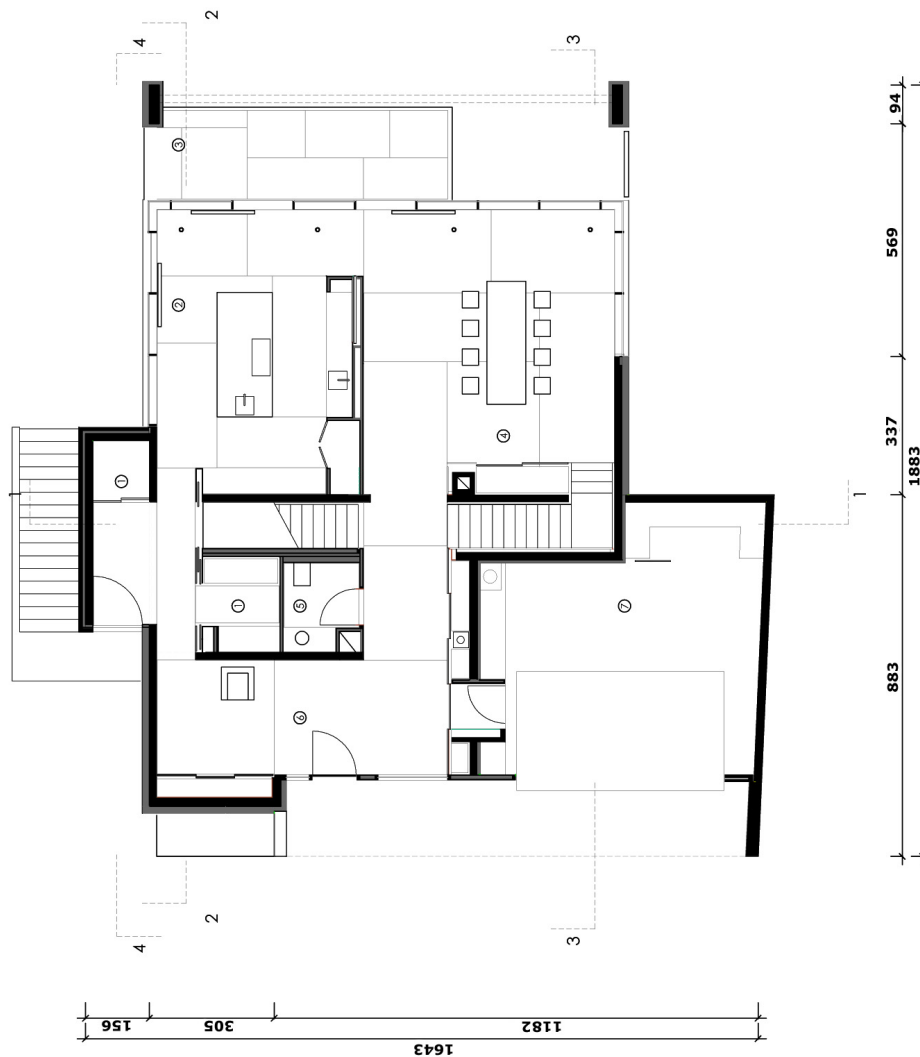


werkplan architektur
m. 1:100

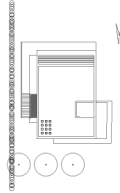

grundriss Gartengeschoss


- 1 diele gast
- 2 bibliothek
- 3 wohnen
- 4 terrasse
- 5 topfpflanzen
- 6 abstellraum
- 7 technik
- 8 holzlager
- 9 bad gast
- 10 hwr
- 11 gast
- 12 kamin

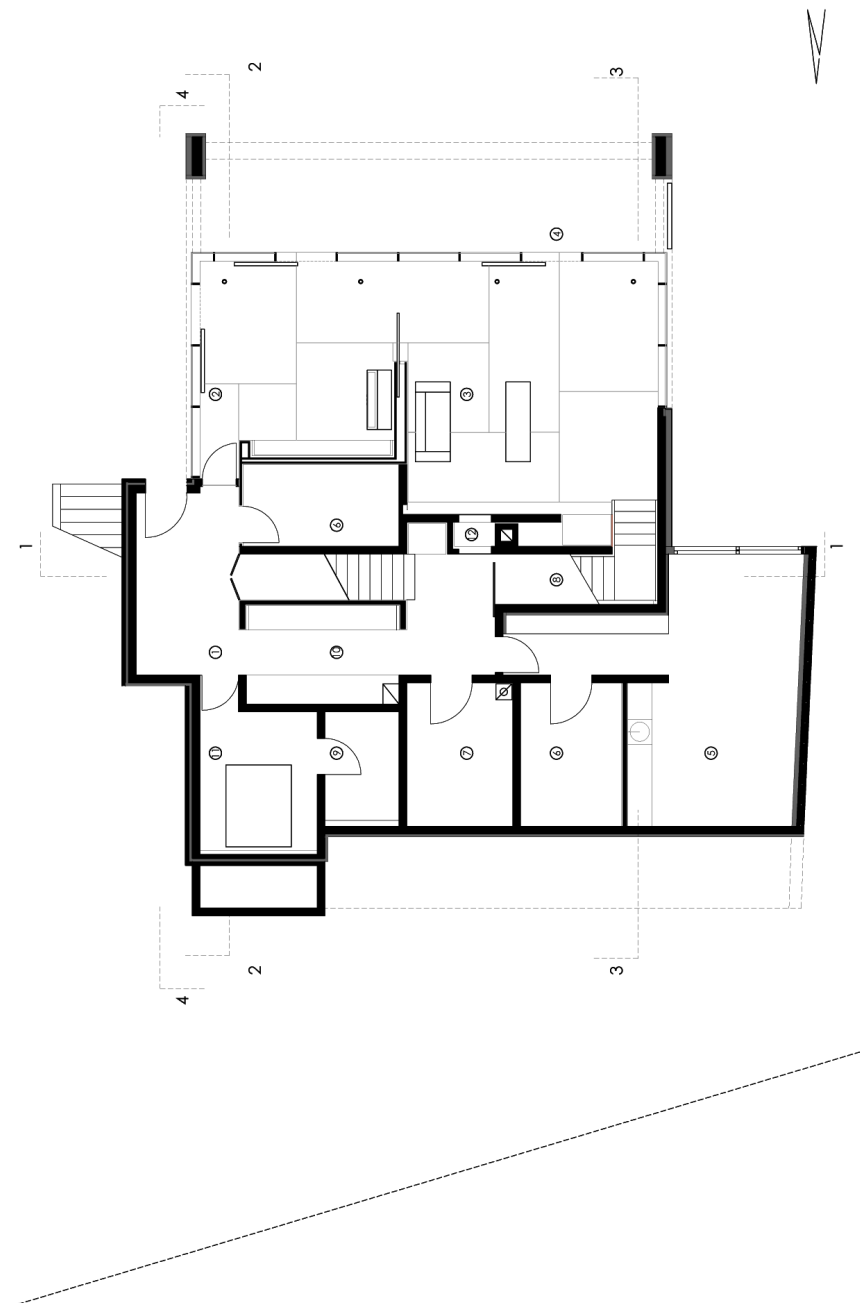

Rosenstraße 5
71640 Ludwigsburg
Tel. 07141-299454-0
www.markusmucha.de


Obergeschoss

werkplan architektur
m. 1:100

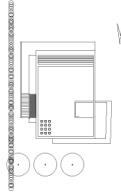


grundriss obergeschoß


- 1 luftraum
- 2 schlafen
- 3 bad
- 4 wc
- 5 arbeitszimmer
- 6 balkon
- 7 dachterrasse
- 8 leuchtwand
- 9 ankleide
- 10 chilli-out
- 11 sauna

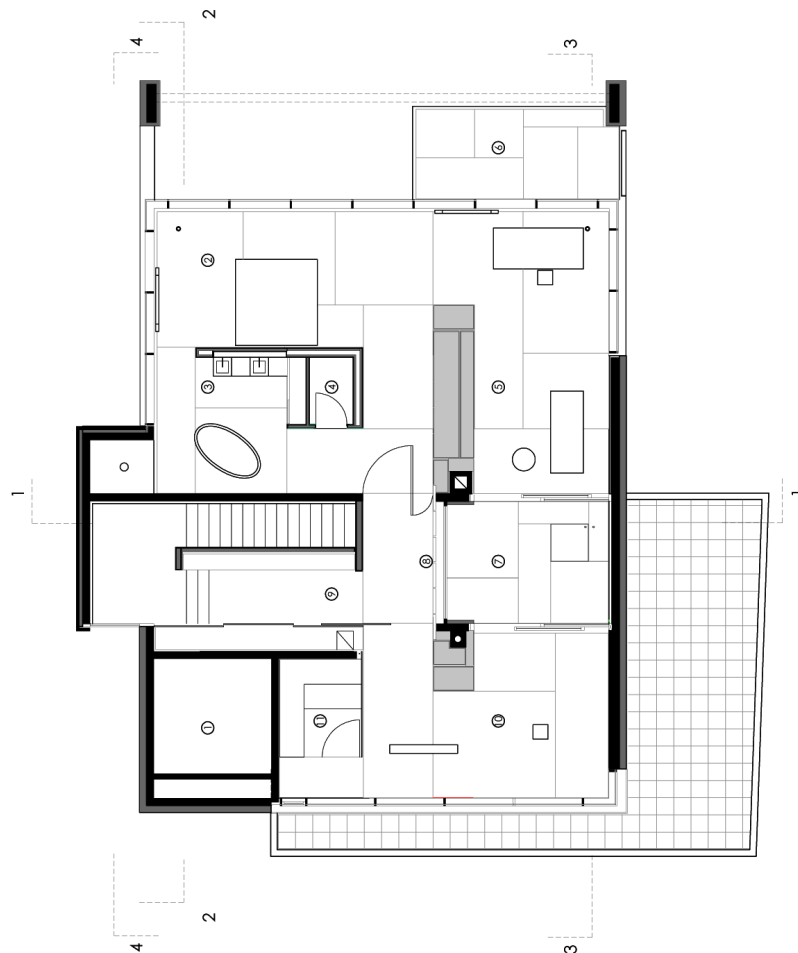

werkplan architektur
m. 1:100

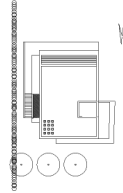


ansicht nord

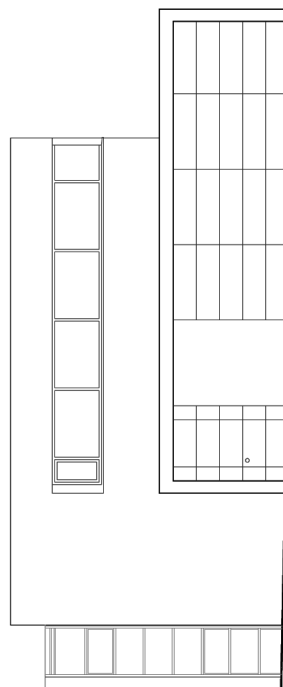

werkplan architektur
m. 1:100




ansicht ost

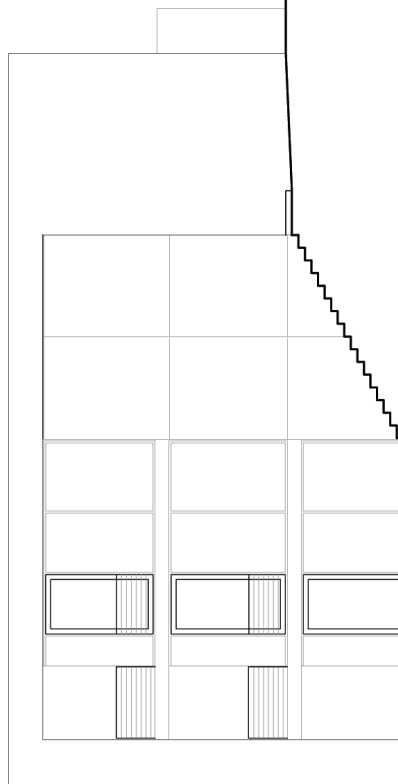


Rosenstraße 5
71640 Ludwigsburg
Tel. 07141-299454-0
www.markusmucha.de

Ansicht Süd

werkplan architektur
m. 1:100

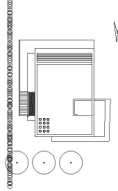


ansicht süd

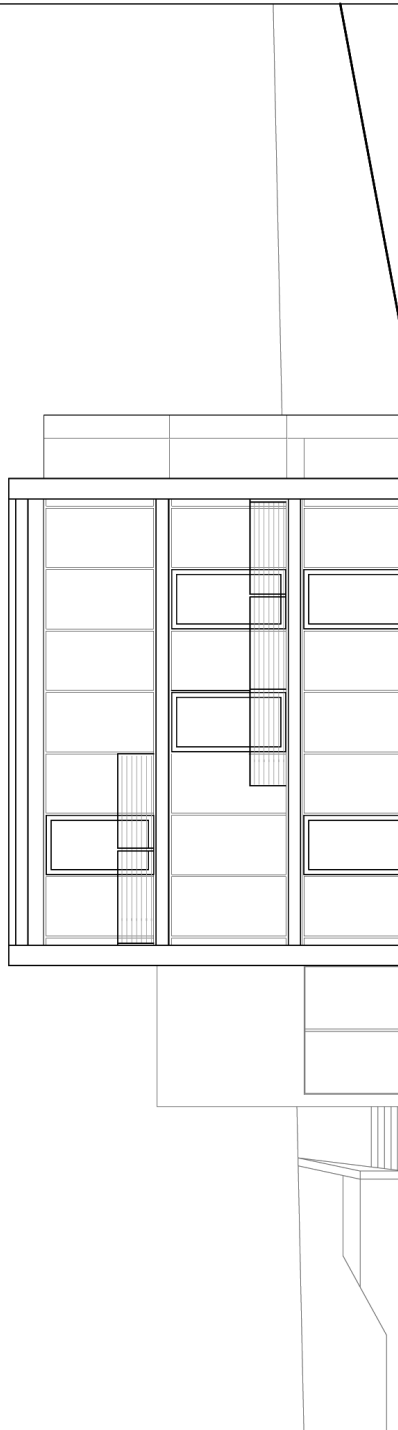


Rosenstraße 5
71640 Ludwigsburg
Tel. 07141-299454-0
www.markusmucha.de

Ansicht West

werkplan architektur
m. 1:100

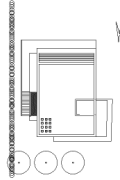


ansicht west

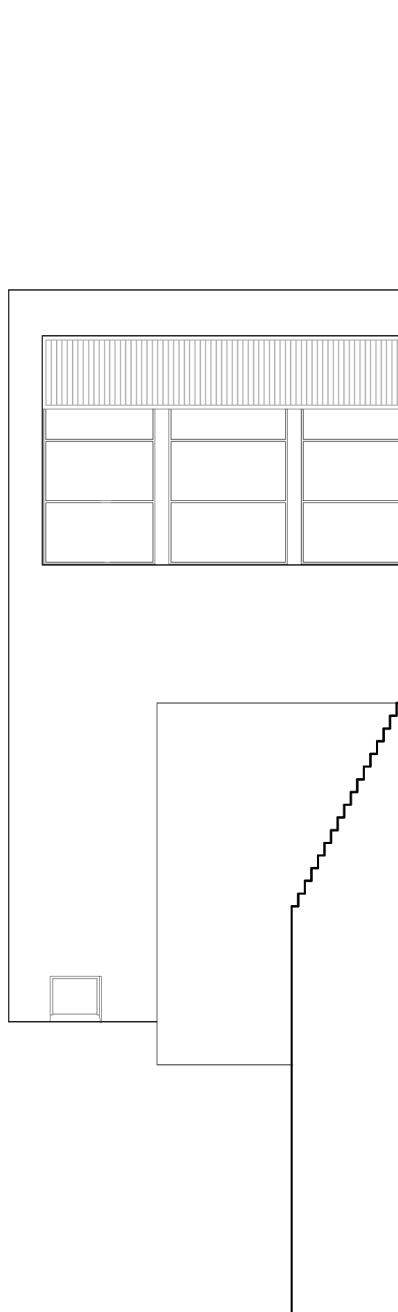

Rosenstraße 5
71640 Ludwigsburg
Tel. 07141-299454-0
www.markusmucha.de


Schnitt 1

werkplan architektur
m. 1:100

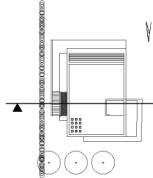

schnitt 1--1


- 1 topfpflanzen
- 2 diele gast
- 3 garage
- 4 foyer
- 5 dachterasse
- 6 leucht wand

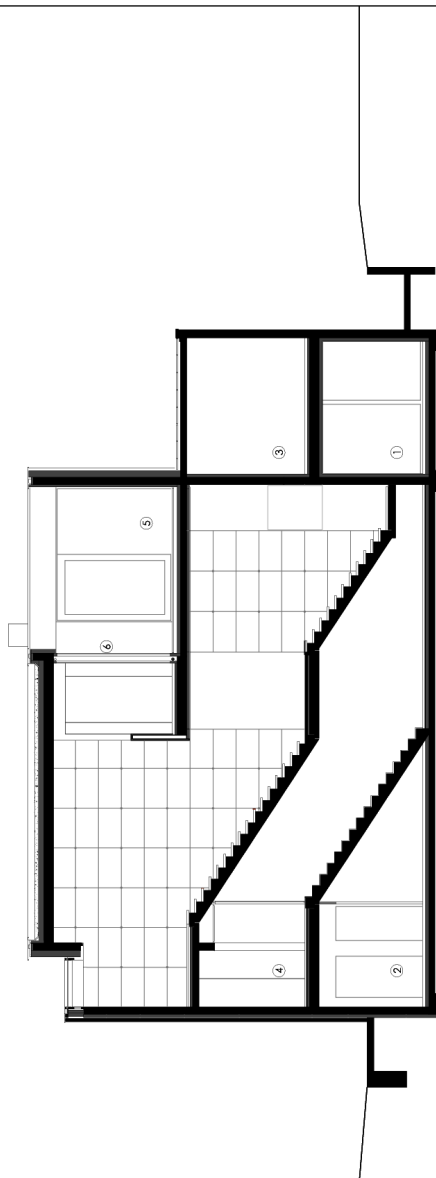

Rosenstraße 5
71640 Ludwigsburg
Tel. 07141-299454-0
www.markusmucha.de


Schnitt 2

werkplan architektur
m. 1:100

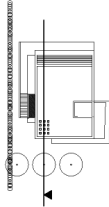

schnitt 2--2


- 1 bibliothek
- 2 gast
- 3 lichthof
- 4 küche
- 5 diele
- 6 schlafen
- 7 treppe

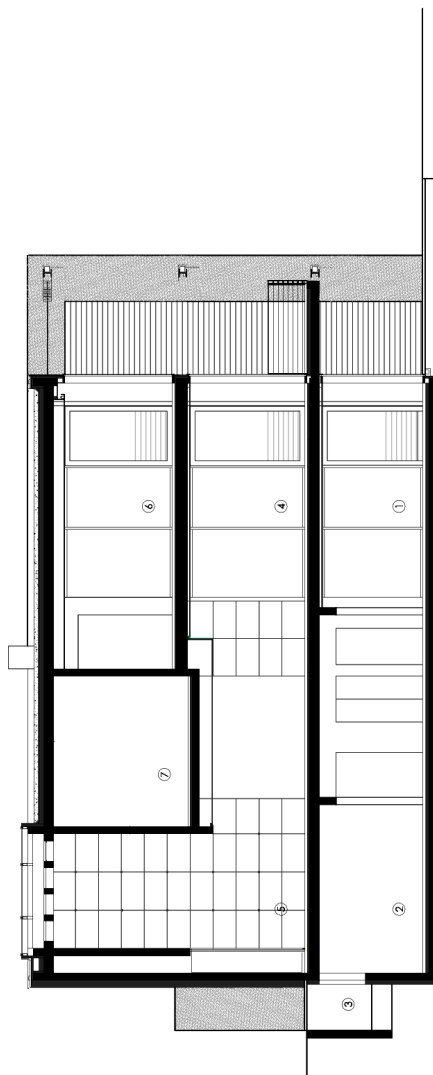

Rosenstraße 5
71640 Ludwigsburg
Tel. 07141-299454-0
www.markusmucha.de


Schnitt 3

werkplan architektur
m. 1:100

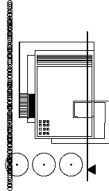

schnitt 3--3

- 1 topfpflanzen
- 2 wohnen
- 3 terrasse
- 4 garage
- 5 essen
- 6 chill-out
- 7 dachterrasse
- 8 büro
- 9 balkon

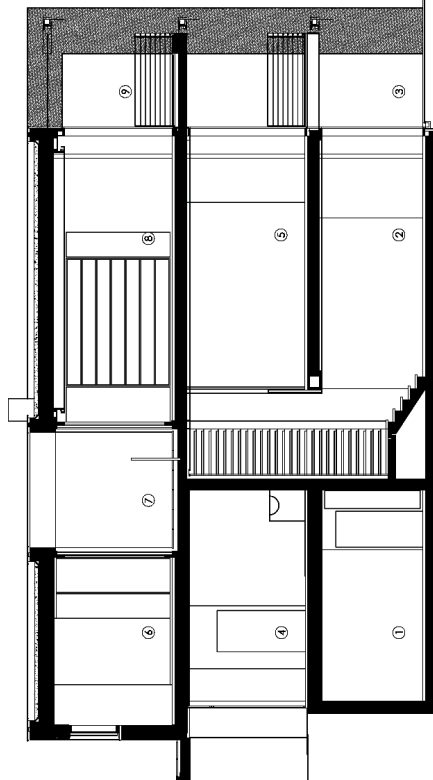

Rosenstraße 5
71640 Ludwigsburg
Tel. 07141-299454-0
www.markusmucha.de

Lageplan

