

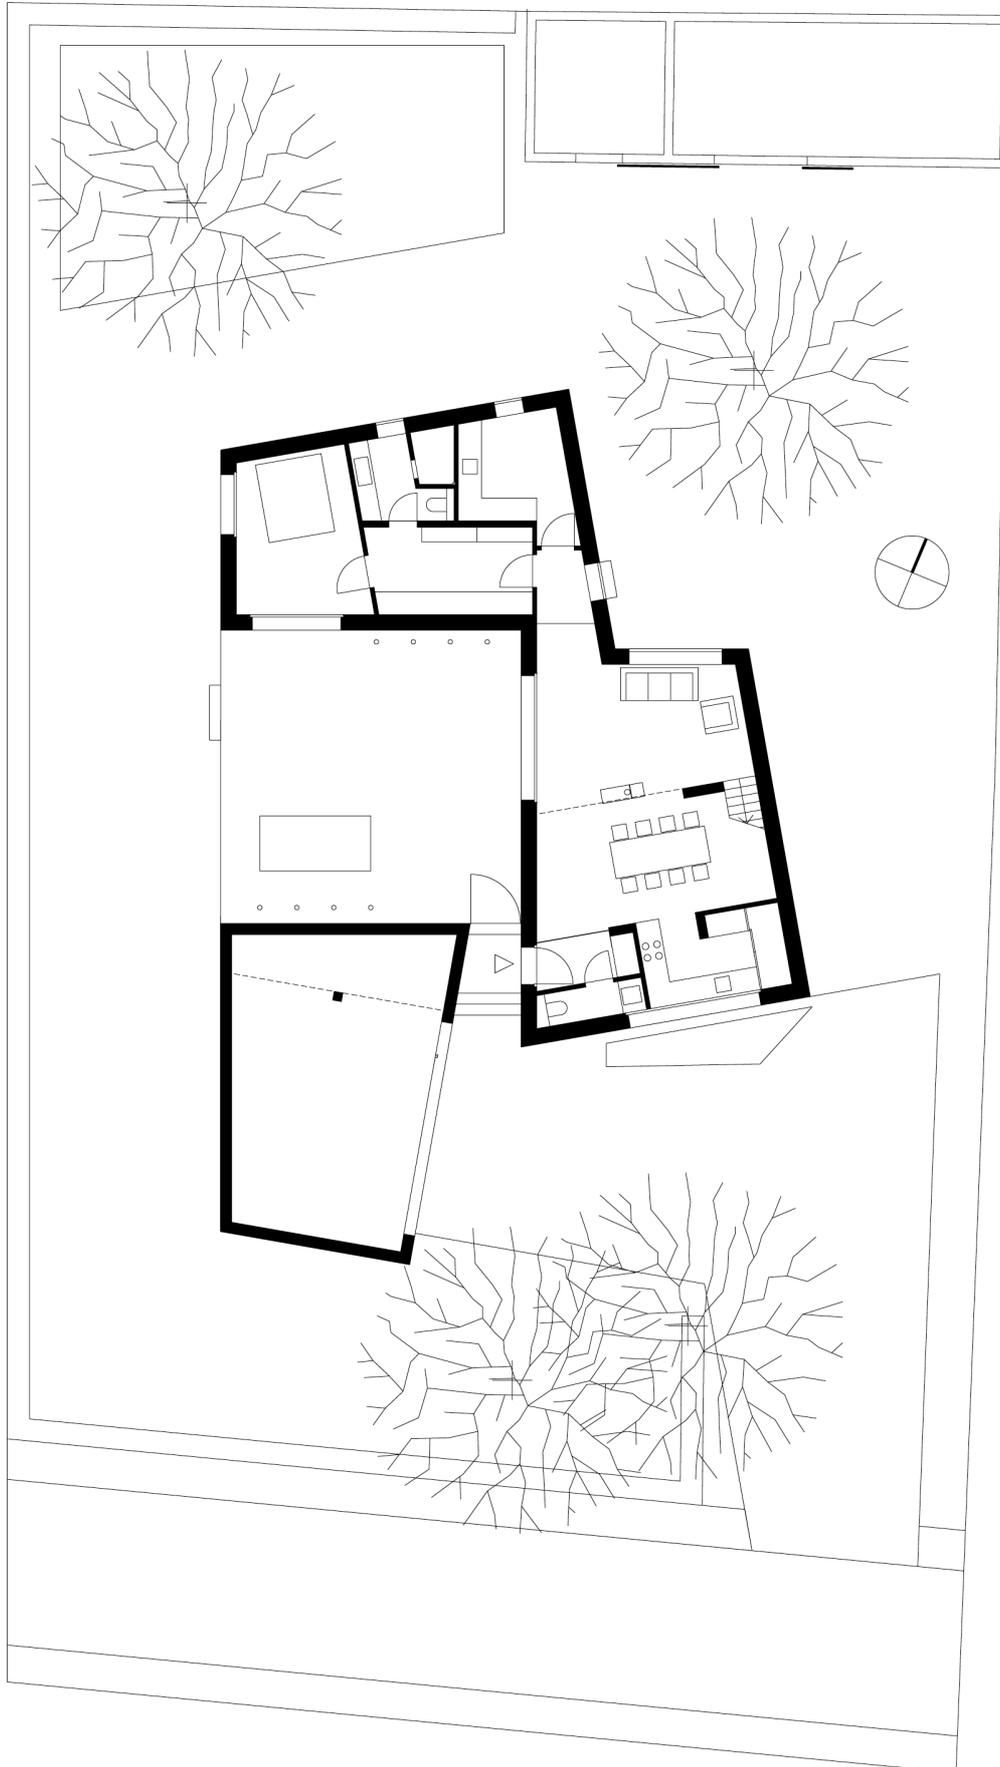
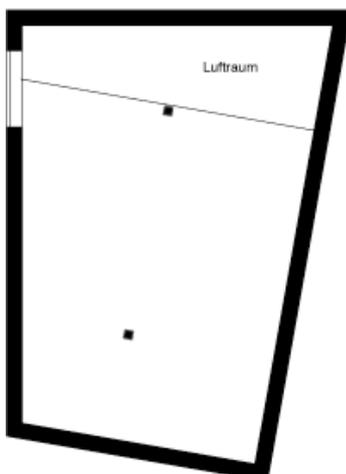


**Erdgeschoss**

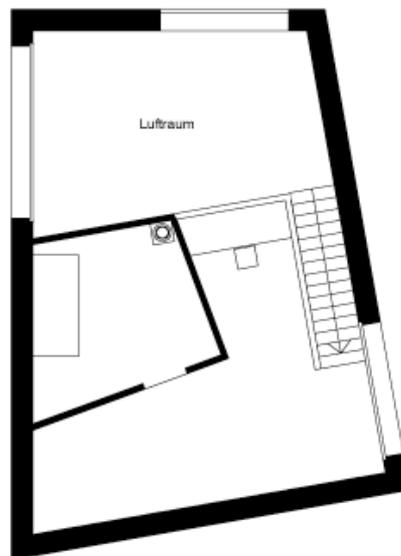



**Obergeschoss**

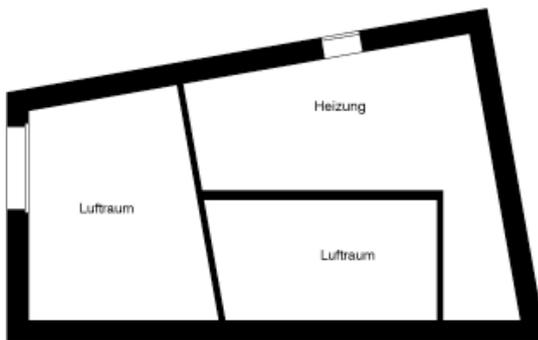

**Ansichten**



Haus Reuter und Silvanus in Speicher  
Maßstab 1:200

RAINER ROTH ARCHITEKT  
www.rainerroth.com

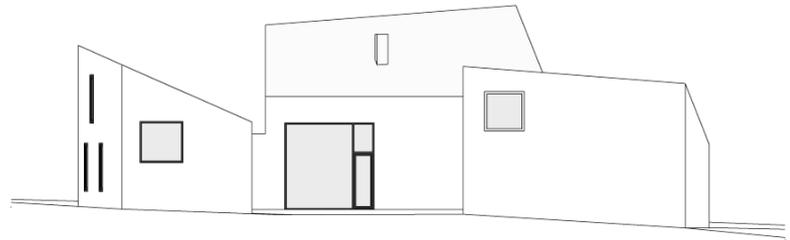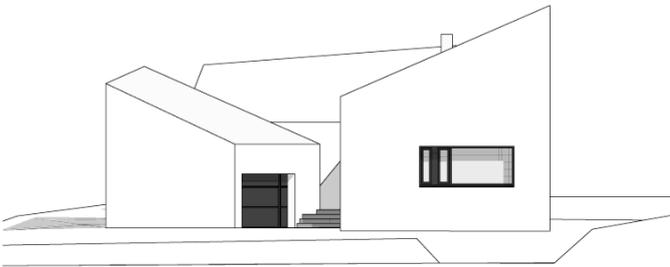

Ansicht von Südost (von Gartenstraße)

Ansicht von Südwest

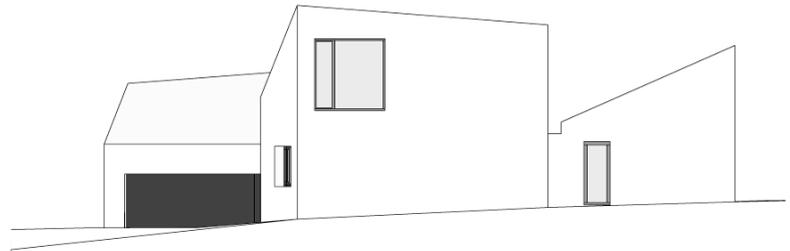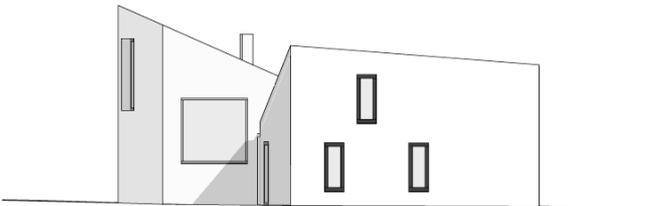

Ansicht von Nordwest

Ansicht von Nordost