

Römerstraße 29
69115 Heidelberg
Tel. 06221-32 19 77-0
www.ecker-architekten.de




Römerstraße 29
69115 Heidelberg
Tel. 06221-32 19 77-0
www.ecker-architekten.de




Römerstraße 29
69115 Heidelberg
Tel. 06221-32 19 77-0
www.ecker-architekten.de


Projekt - RS29 - Ansicht Hof
5. Mai 2014
M 1 : 100
Ecker Architekten

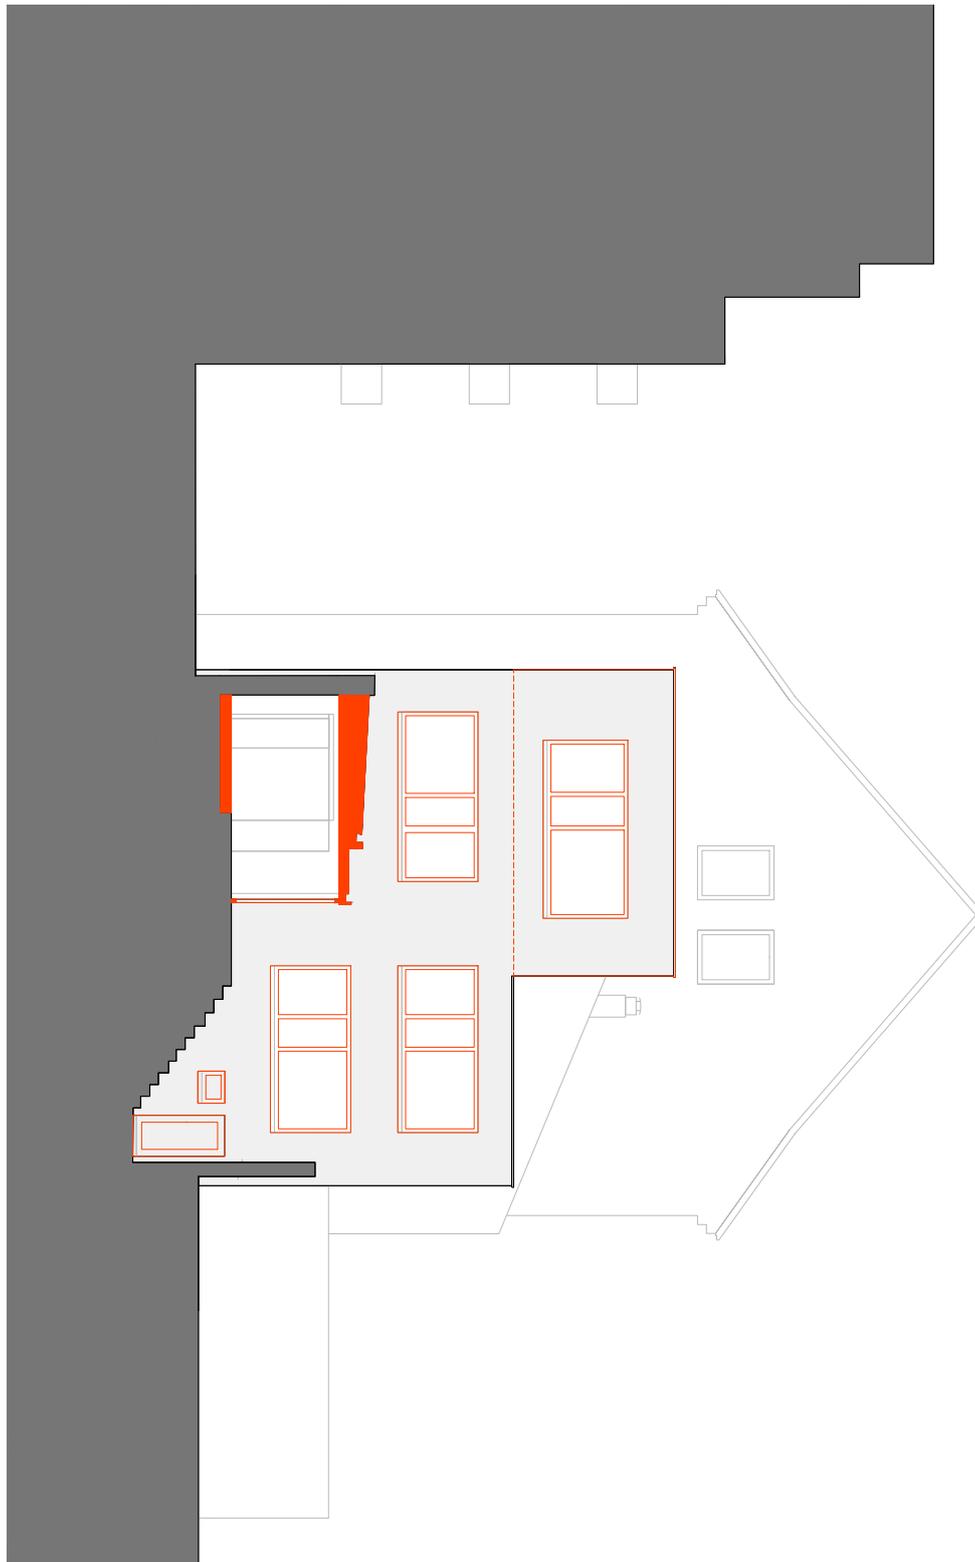

Römerstraße 29
69115 Heidelberg
Tel. 06221-32 19 77-0
www.ecker-architekten.de

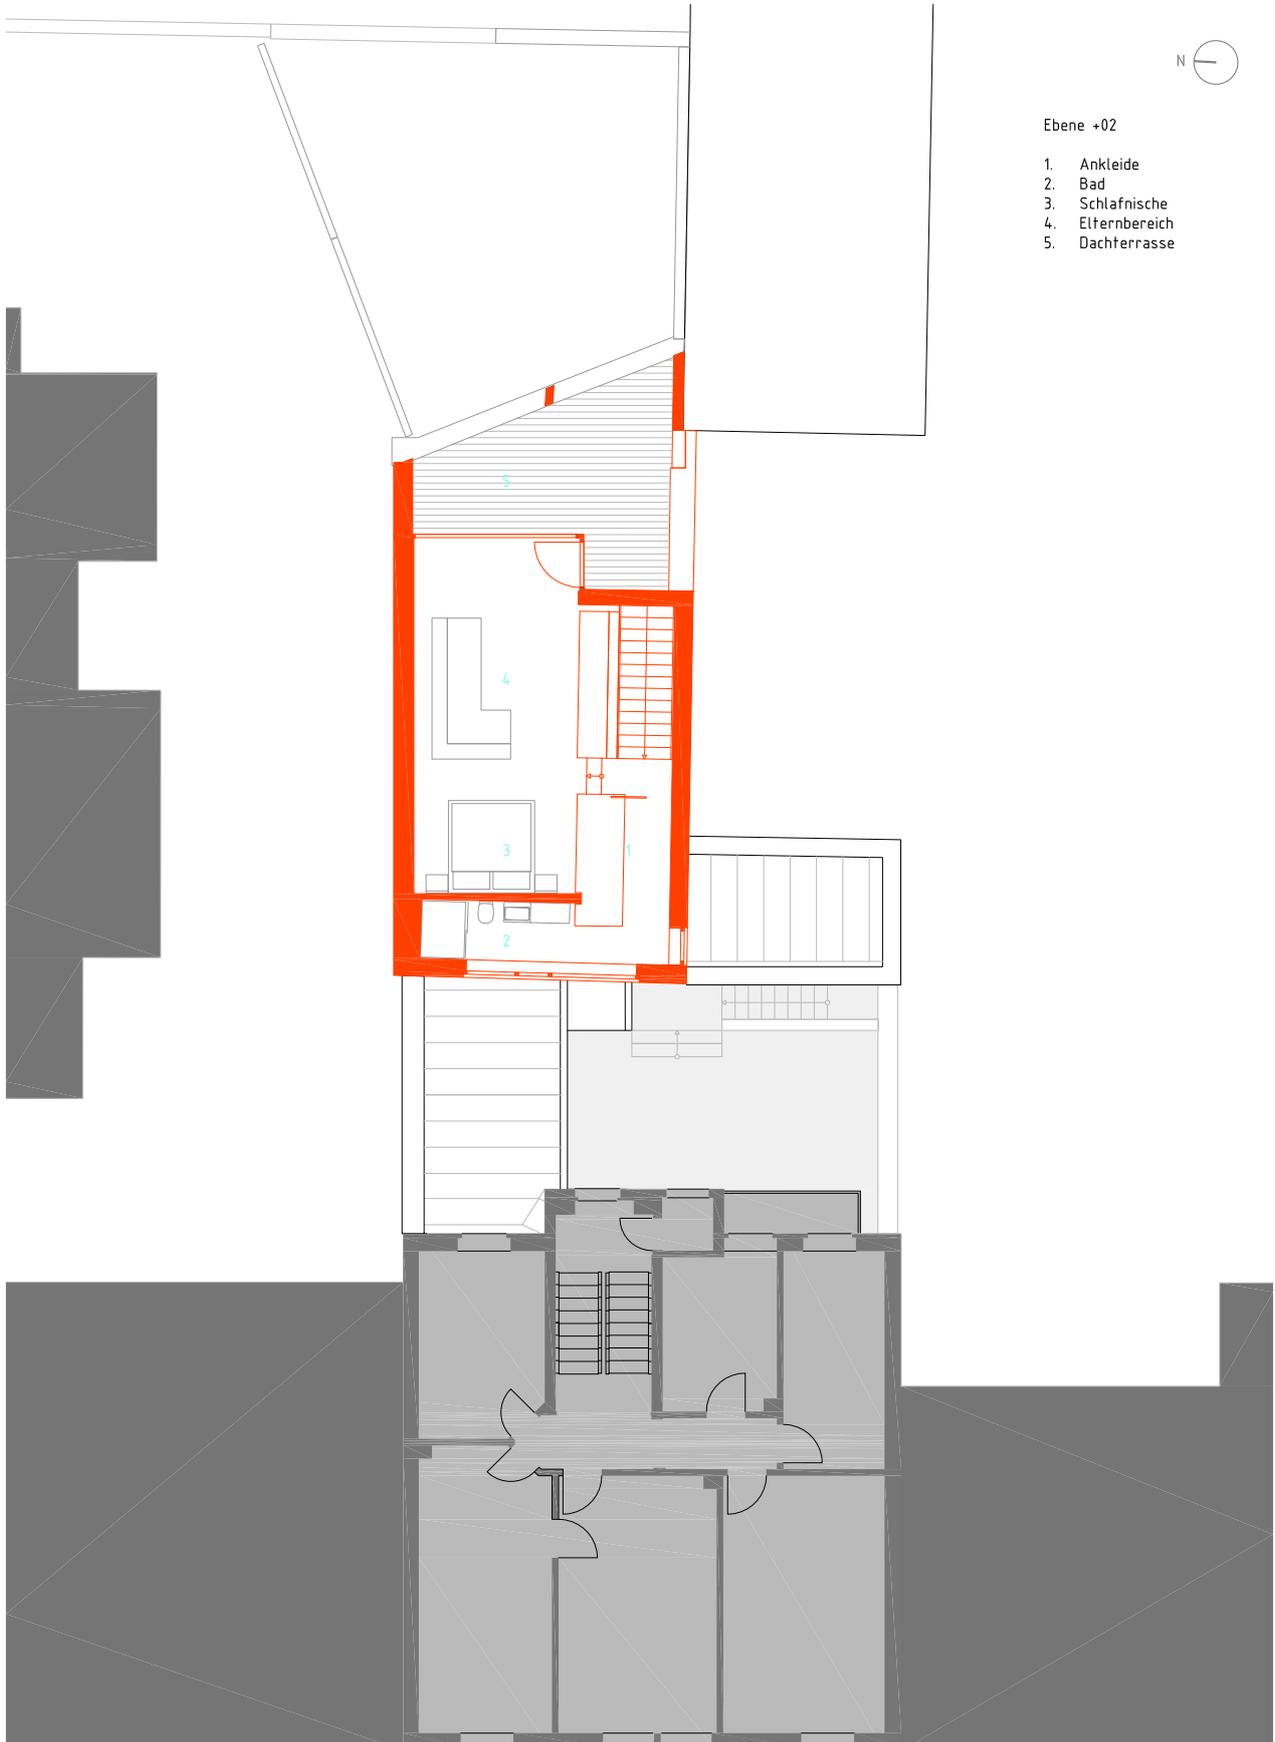


Römerstraße 29
69115 Heidelberg
Tel. 06221-32 19 77-0
www.ecker-architekten.de

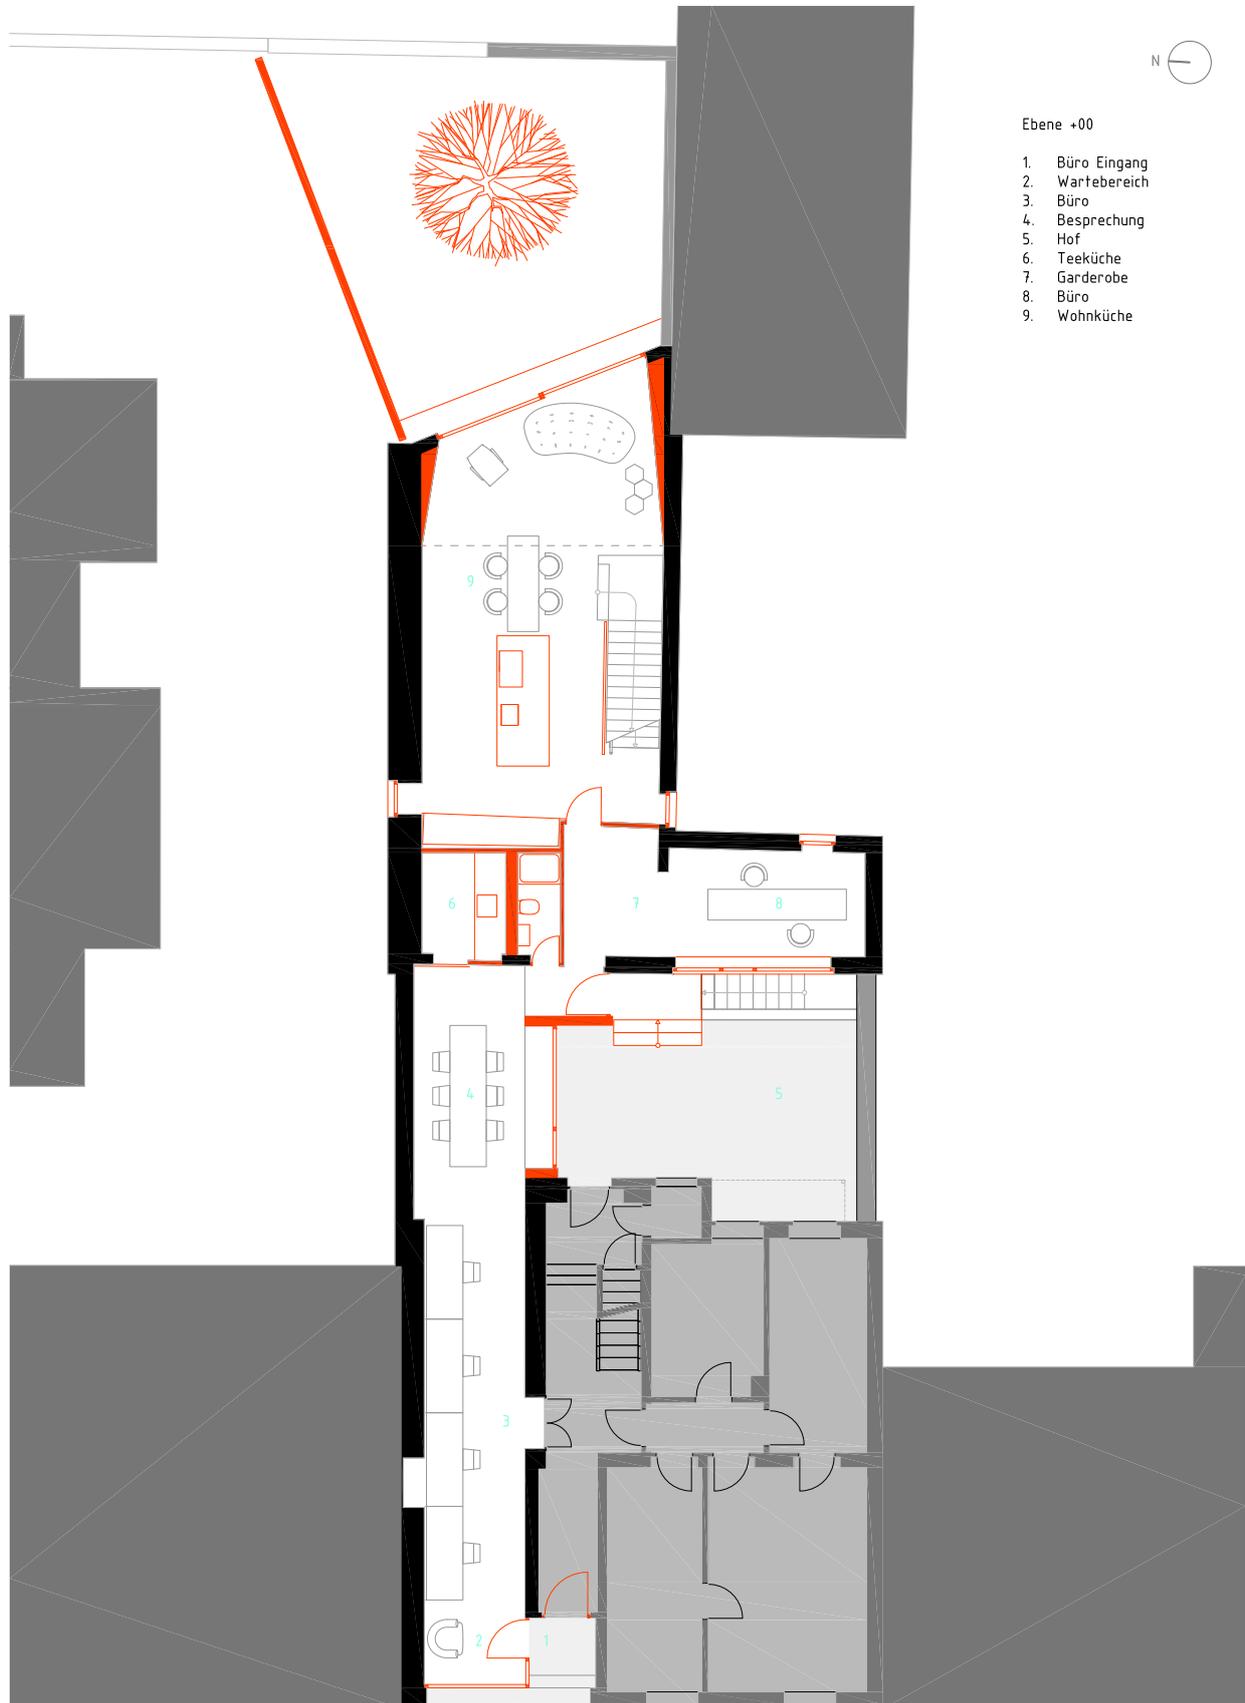

Ebene +00

1. Büro Eingang
2. Wartebereich
3. Büro
4. Besprechung
5. Hof
6. Teeküche
7. Garderobe
8. Büro
9. Wohnküche

Römerstraße 29
69115 Heidelberg
Tel. 06221-32 19 77-0
www.ecker-architekten.de

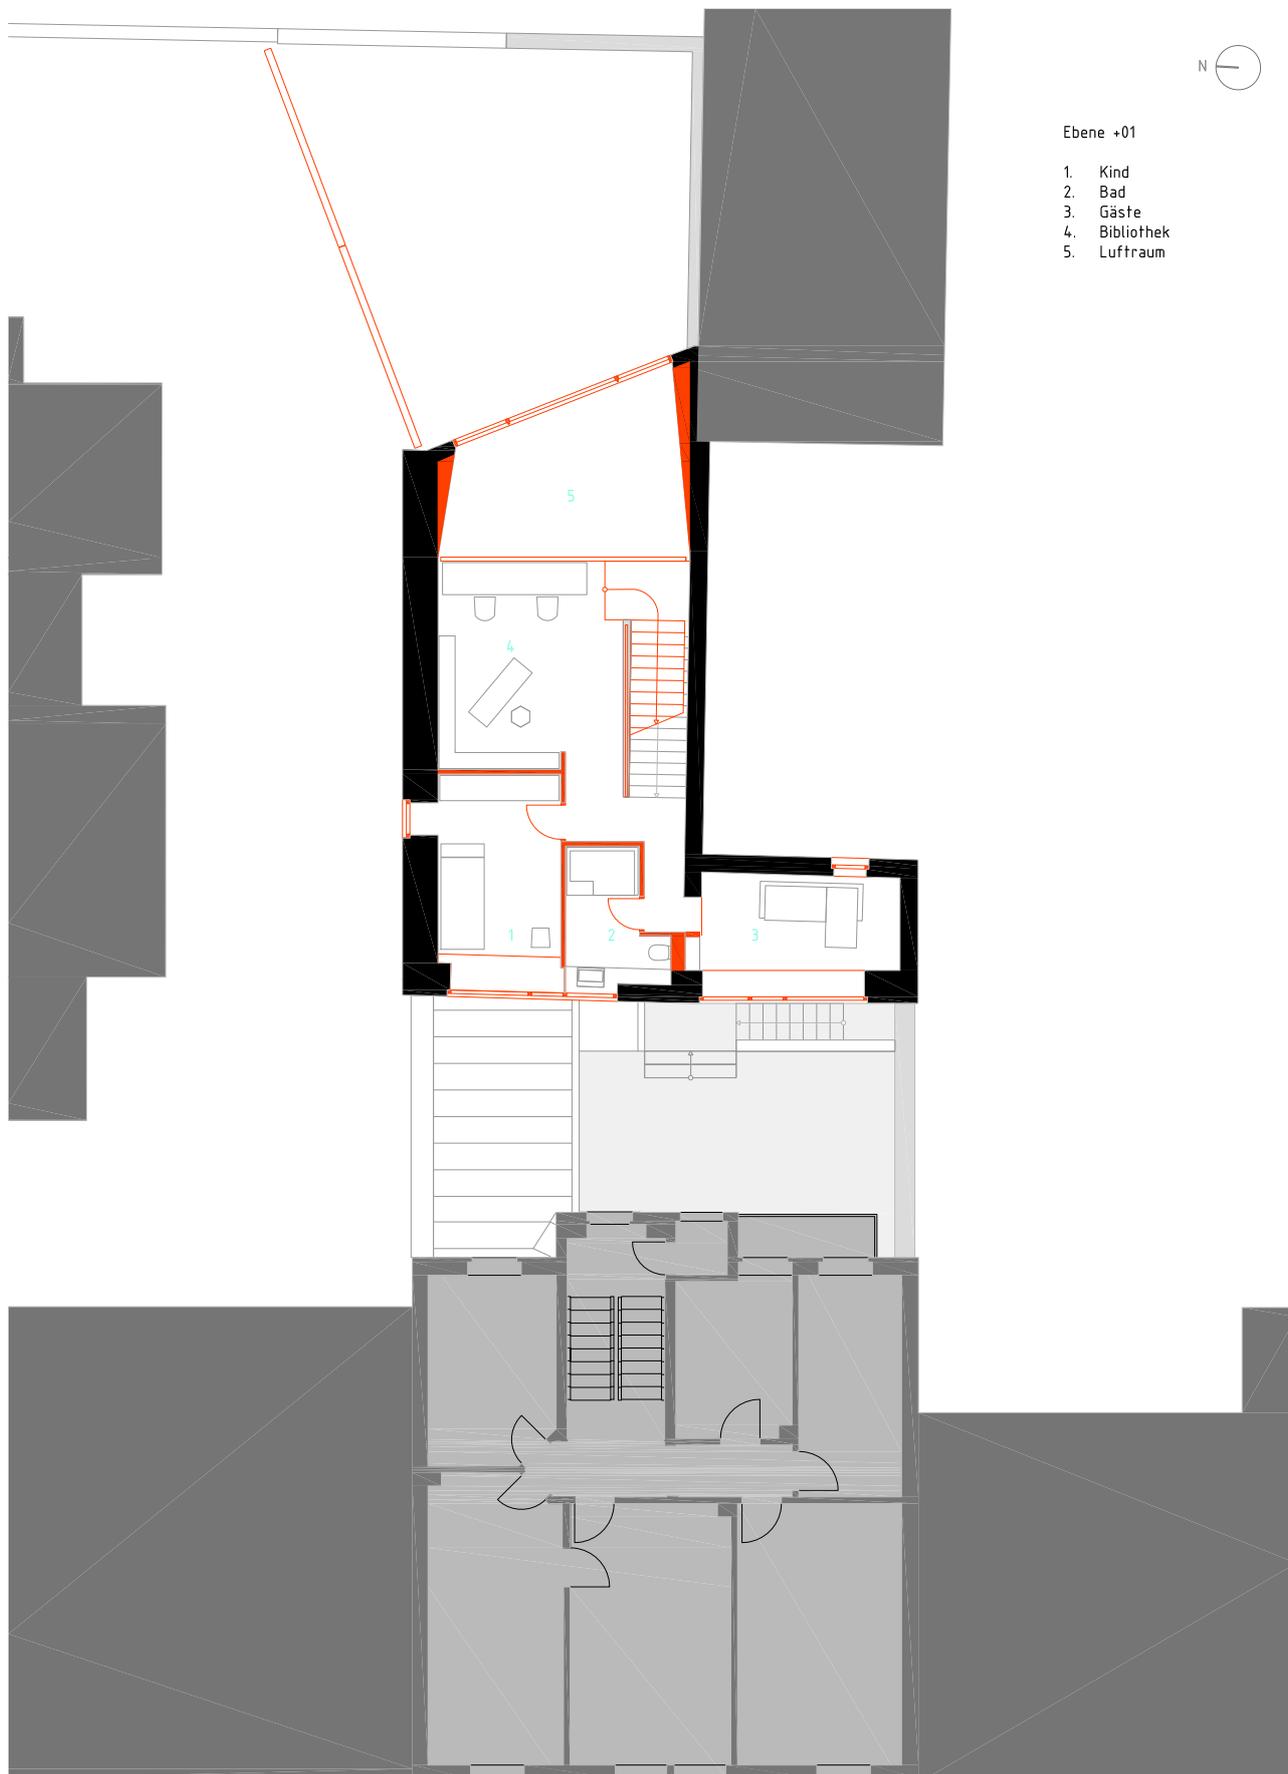


Römerstraße 29
69115 Heidelberg
Tel. 06221-32 19 77-0
www.ecker-architekten.de



Ebene -01

1. Treppenhaus
2. Abstellraum
3. Archiv
4. Technik
5. Werkstatt

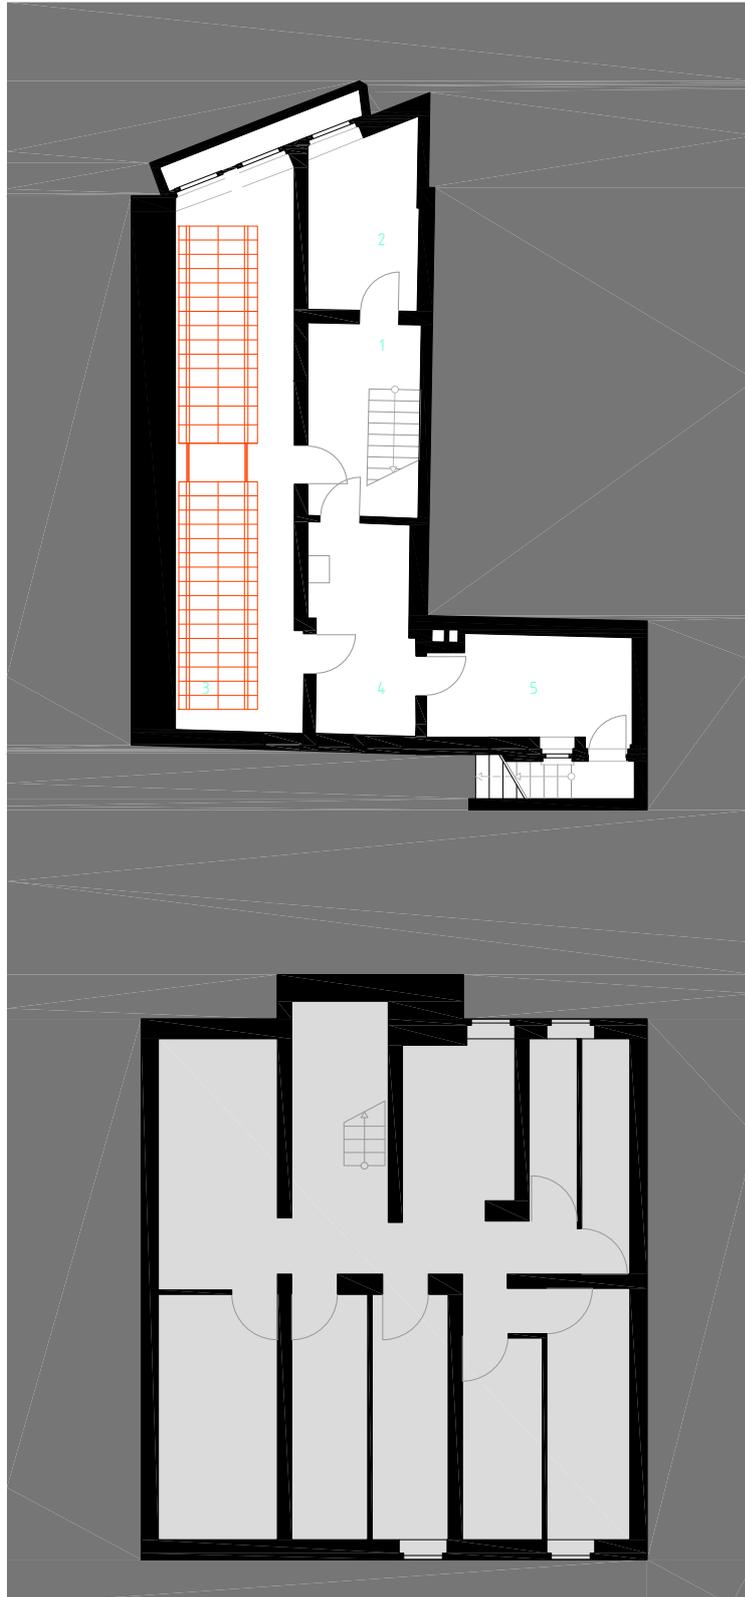

Römerstraße 29
69115 Heidelberg
Tel. 06221-32 19 77-0
www.ecker-architekten.de



Römerstraße 29
69115 Heidelberg
Tel. 06221-32 19 77-0
www.ecker-architekten.de

Projekt - RS29 - Schnitt B-B
5. Mai 2014
M 1 : 100
Ecker Architekten

