


Erdgeschoss

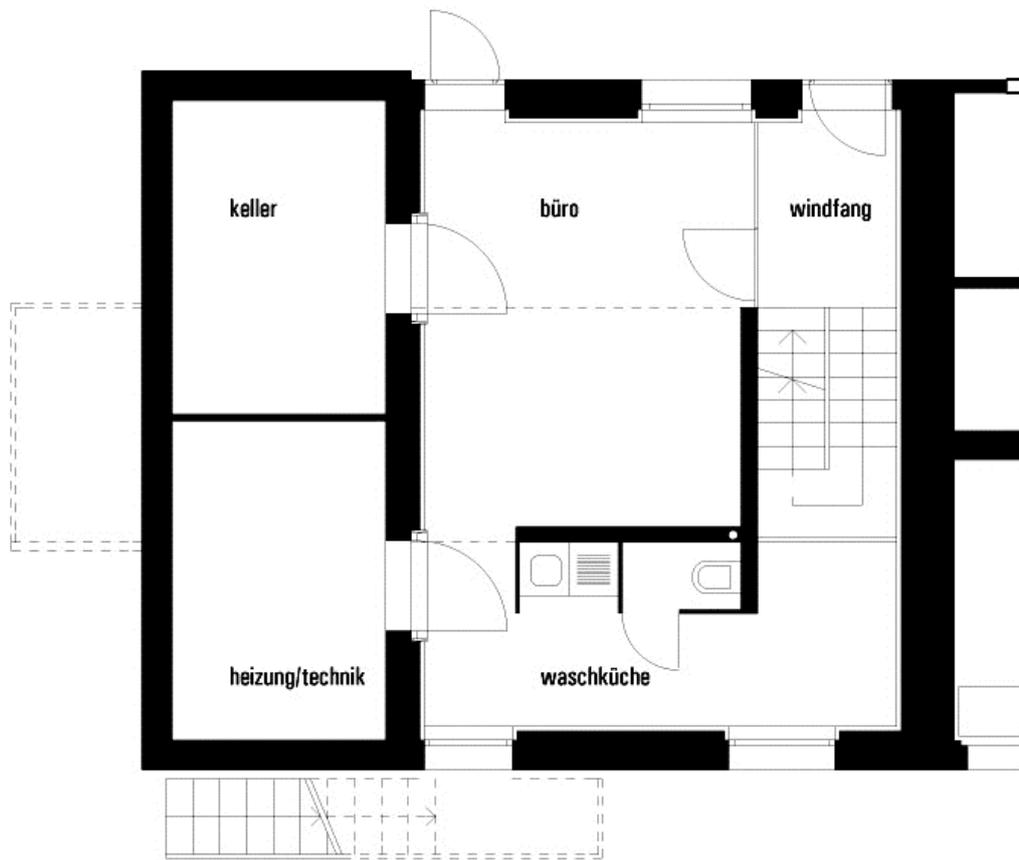

Wasserwerk-gasse 10
ch-3011 Bern
Tel. +41-31-313 33 88
www.w2-architekten.ch

Obergeschoss



1:100


0

5

10m



Dachgeschoss

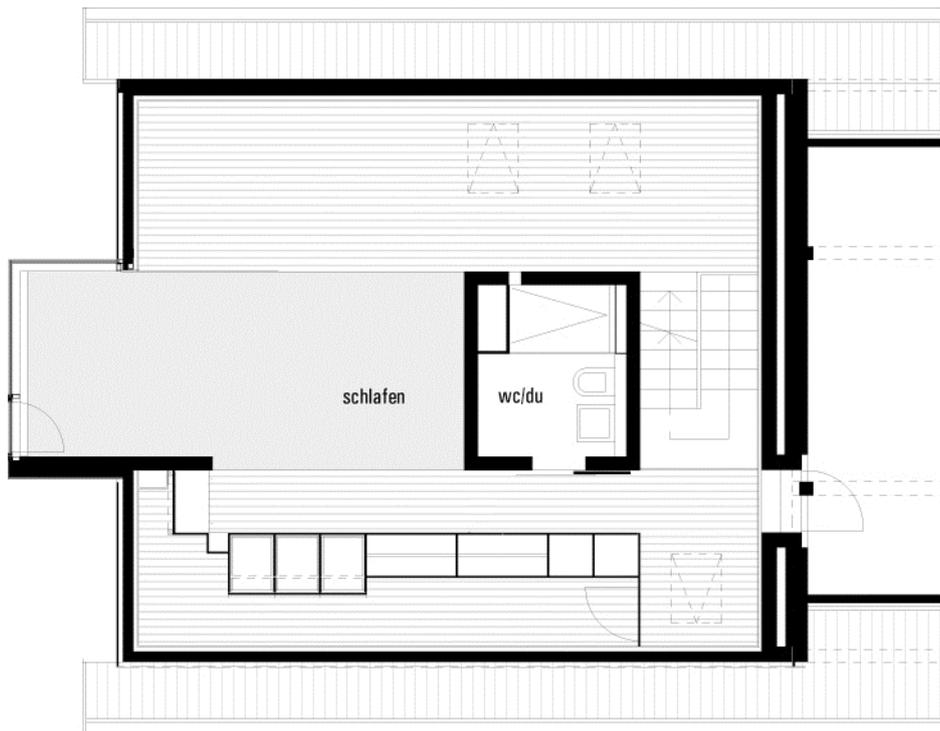

1:100

0


5

10m




Wasserwerk-gasse 10
ch-3011 Bern
Tel. +41-31-313 33 88
www.w2-architekten.ch

Querschnitt

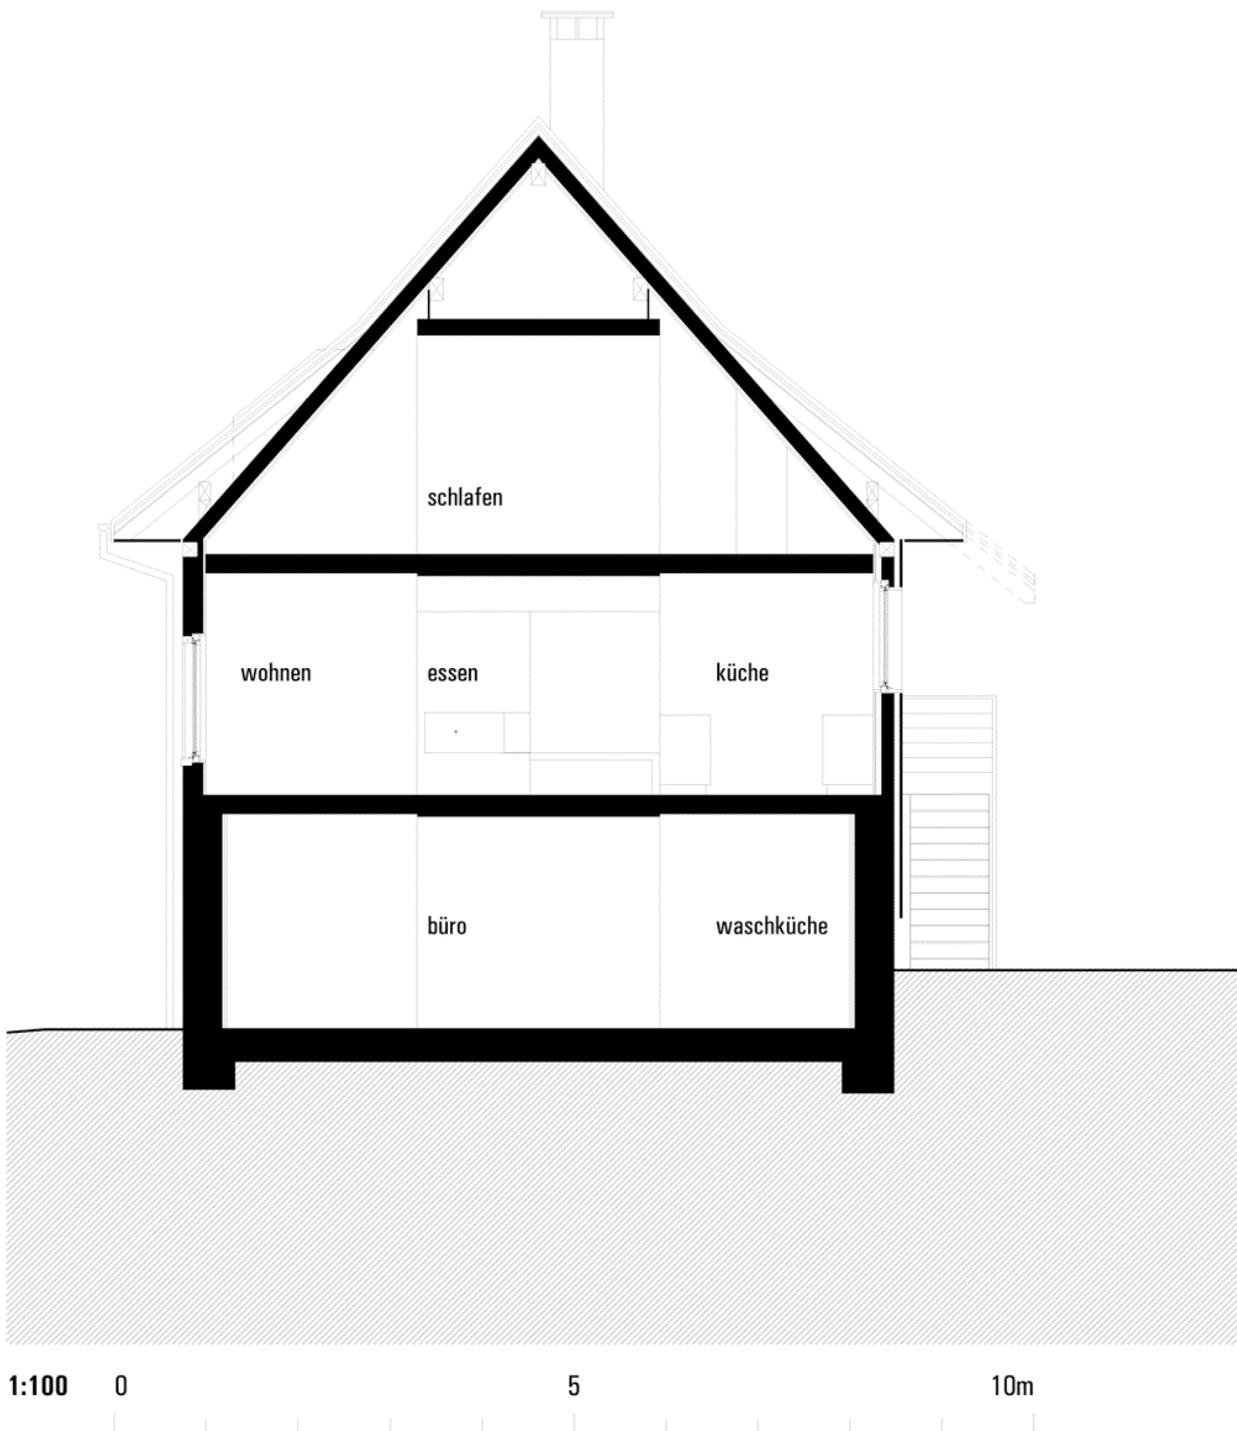

Wasserwerk-gasse 10
ch-3011 Bern
Tel. +41-31-313 33 88
www.w2-architekten.ch

Längsschnitt

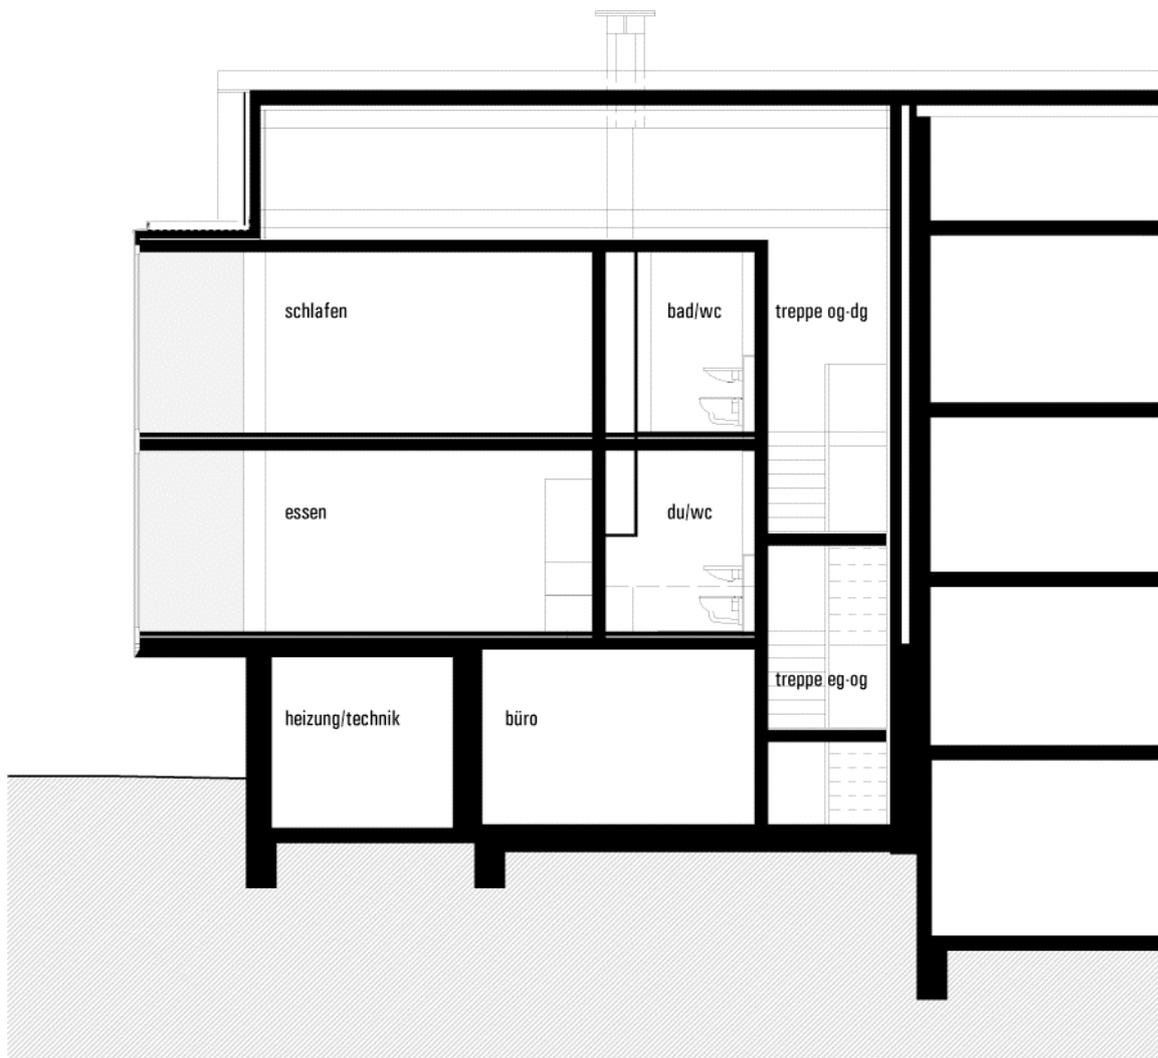

Wasserwerk-gasse 10
ch-3011 Bern
Tel. +41-31-313 33 88
www.w2-architekten.ch

Südfassade



Ostfassade

