


Wolfsschlucht 6

34117 Kassel

Tel. 0561-602 79 02

www.reichel-architekten.de

Erdgeschoss

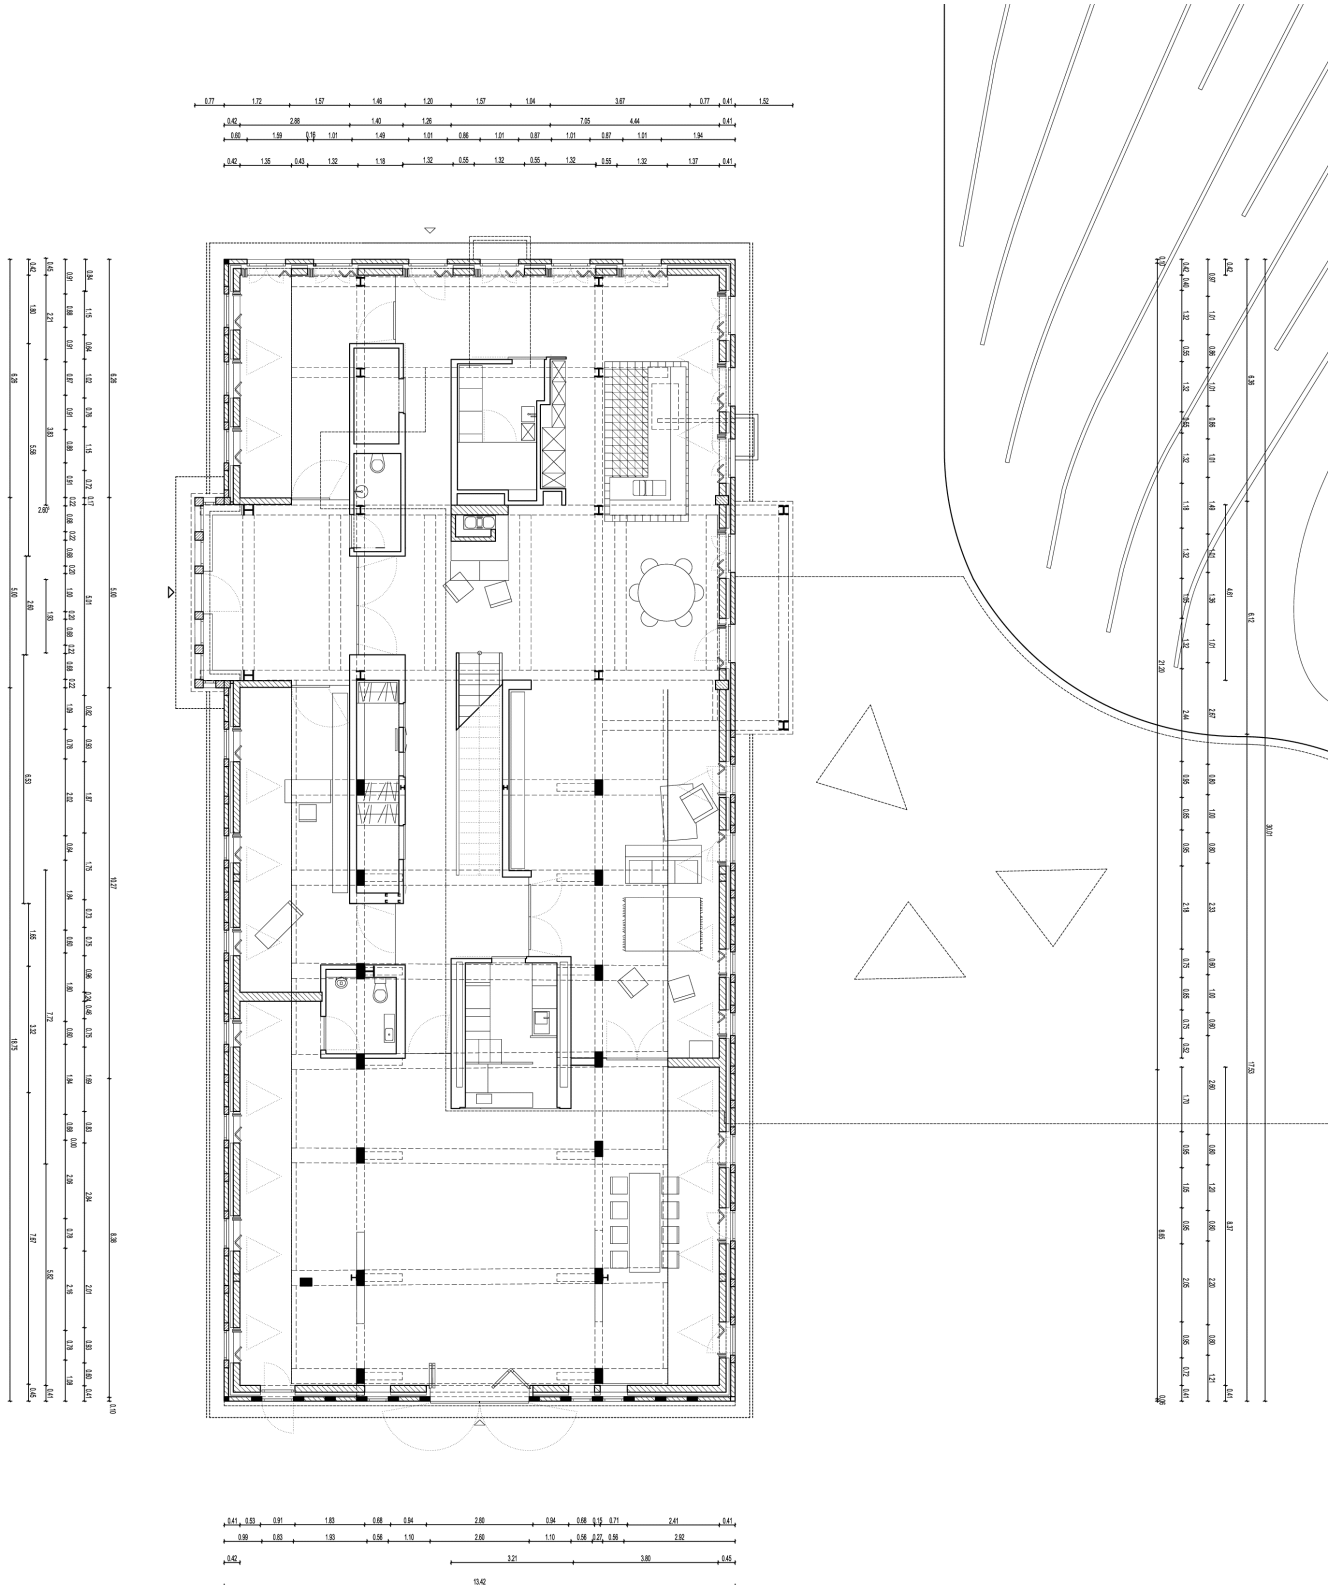

Grundriss Erdgeschoss
M 1:100



Wolfsschlucht 6

34117 Kassel

Tel. 0561-602 79 02

www.reichel-architekten.de

Lageplan

