



Reinsburgstraße 204
70197 Stuttgart
Tel.0711-650247
www.alexanderbrenner.de

Erdgeschoss

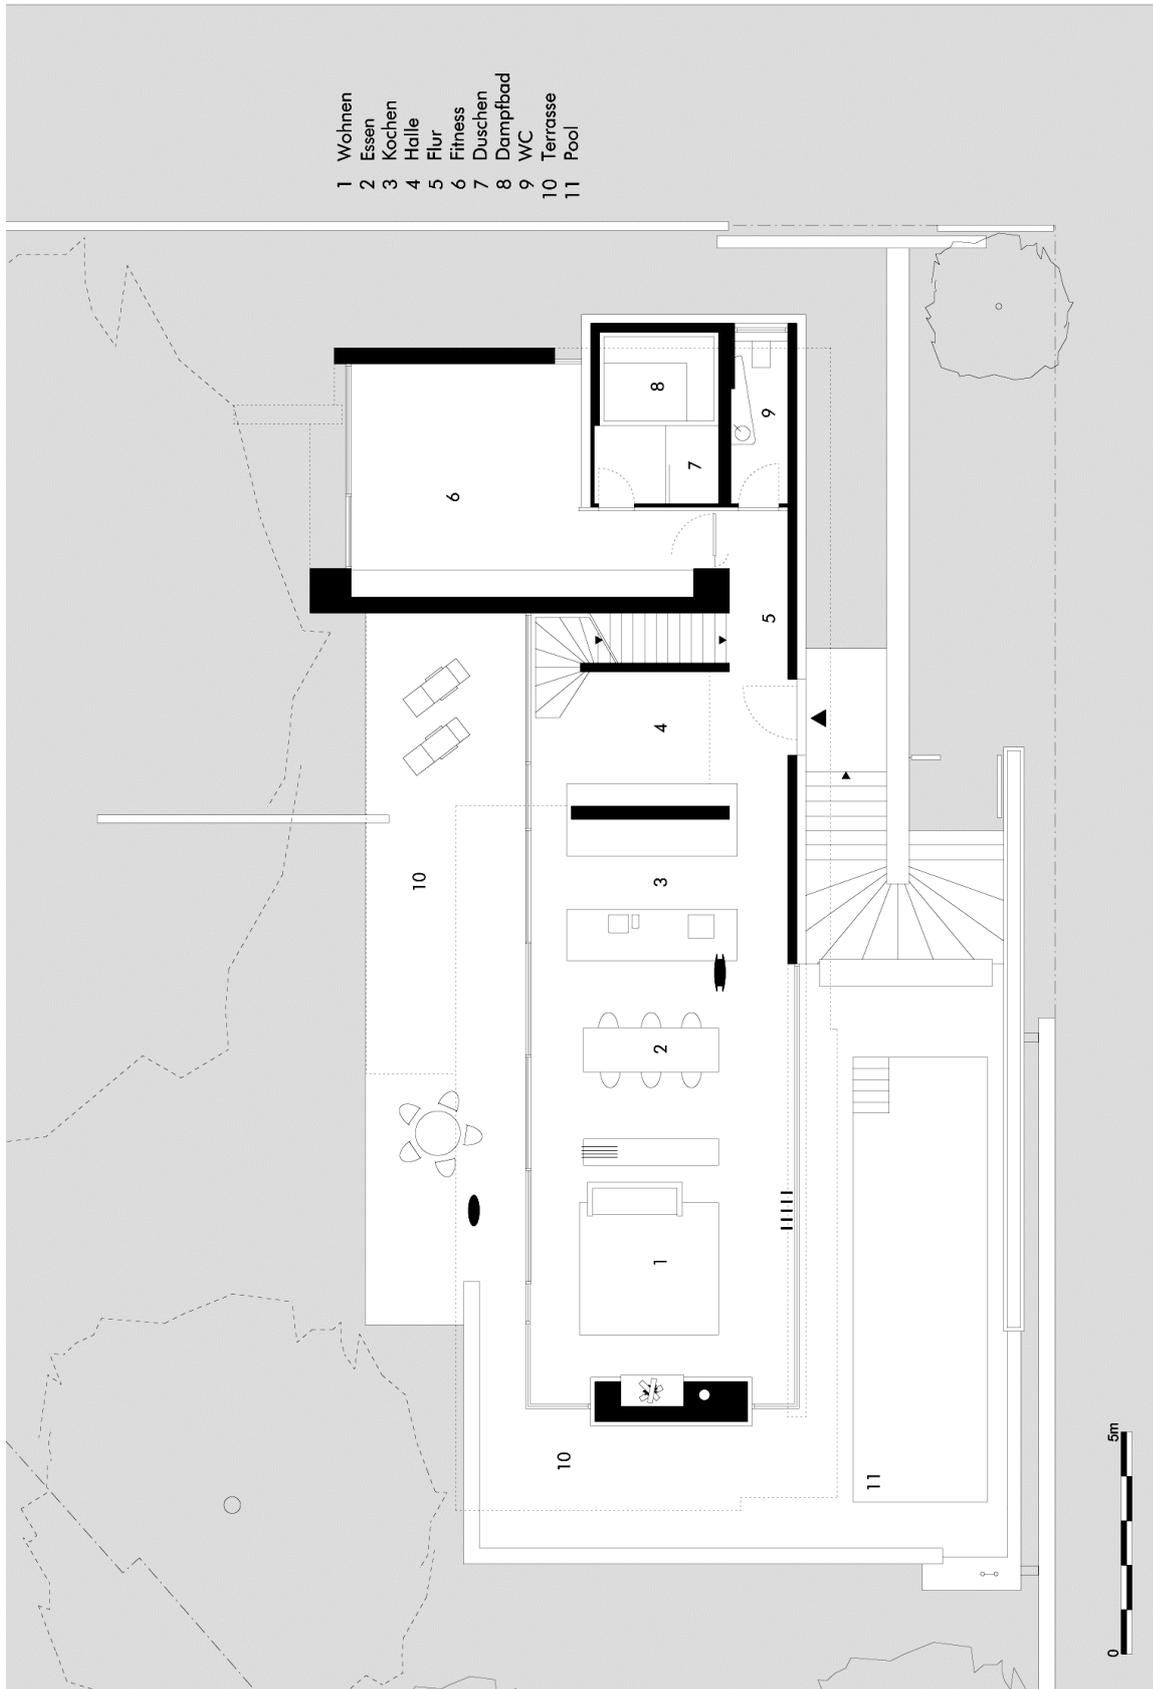

Obergeschoss

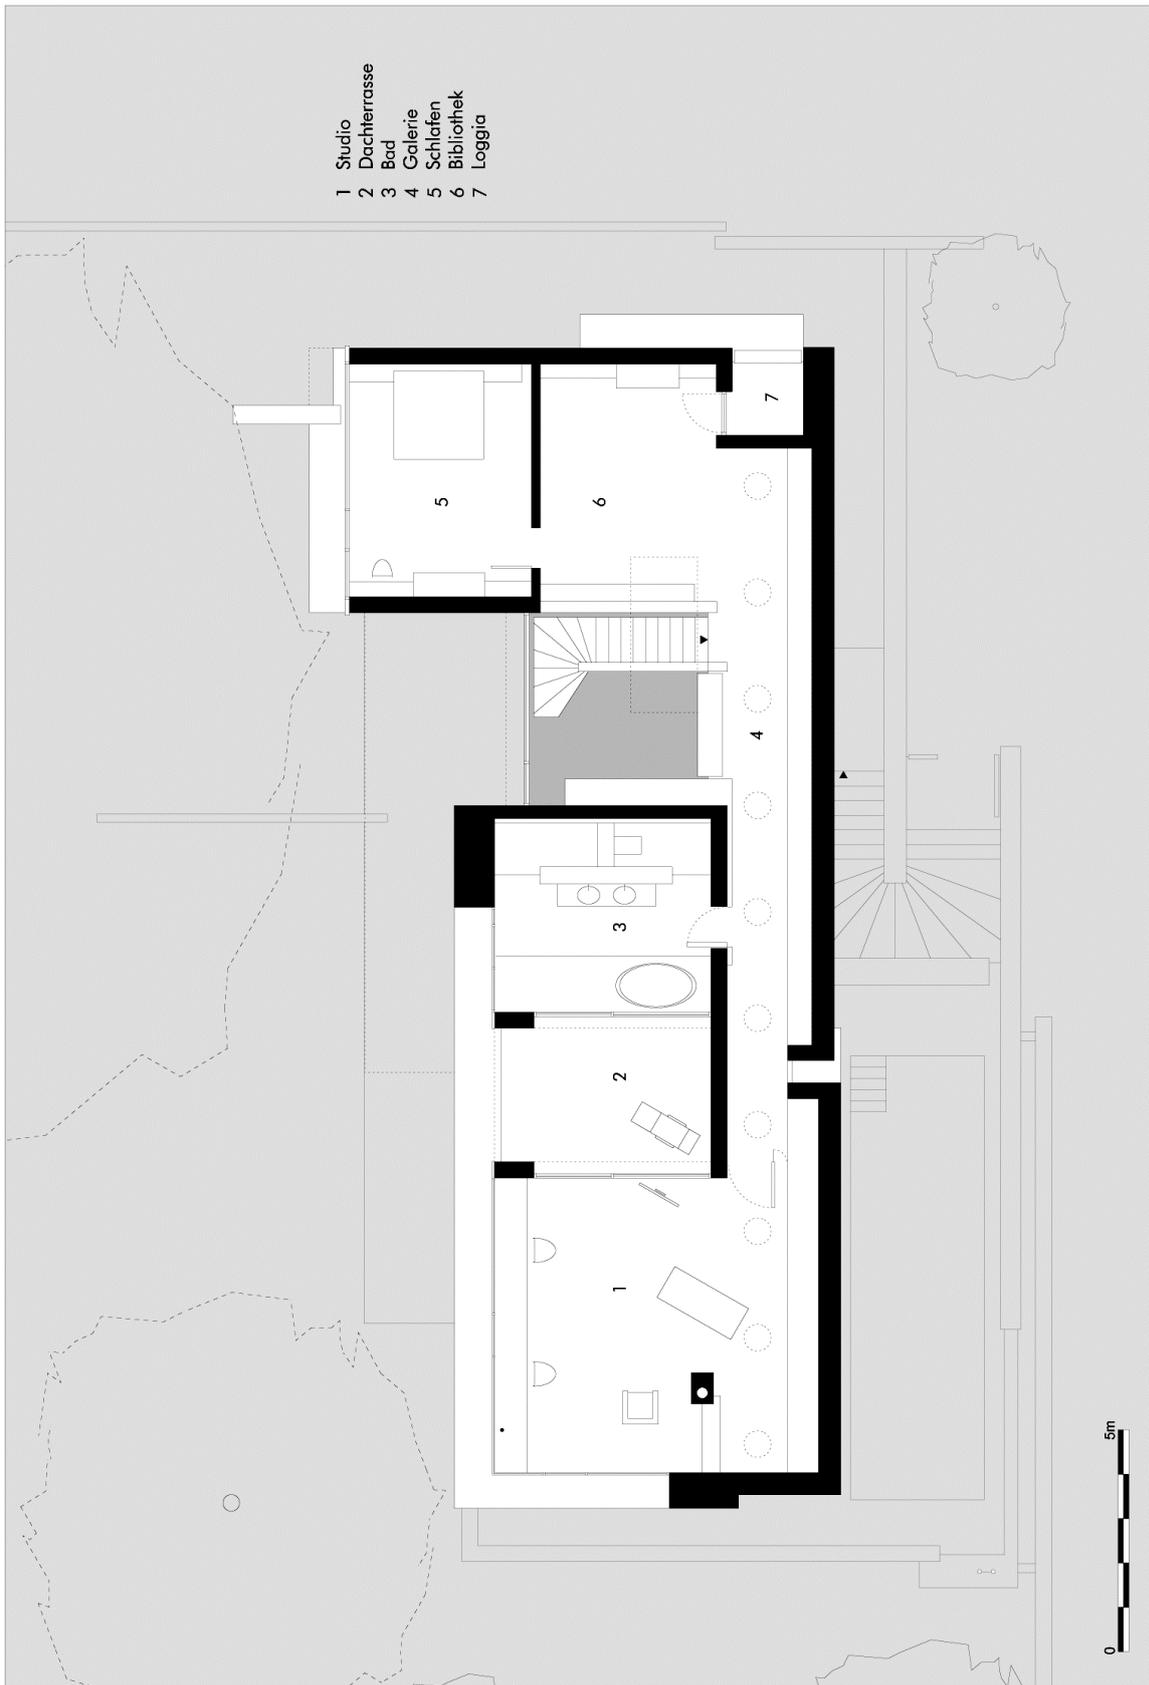


GRUNDRISS OG M 1:100

HAUS LB 1


Reinsburgstraße 204
70197 Stuttgart
Tel.0711-650247
www.alexanderbrenner.de

Untergeschoss

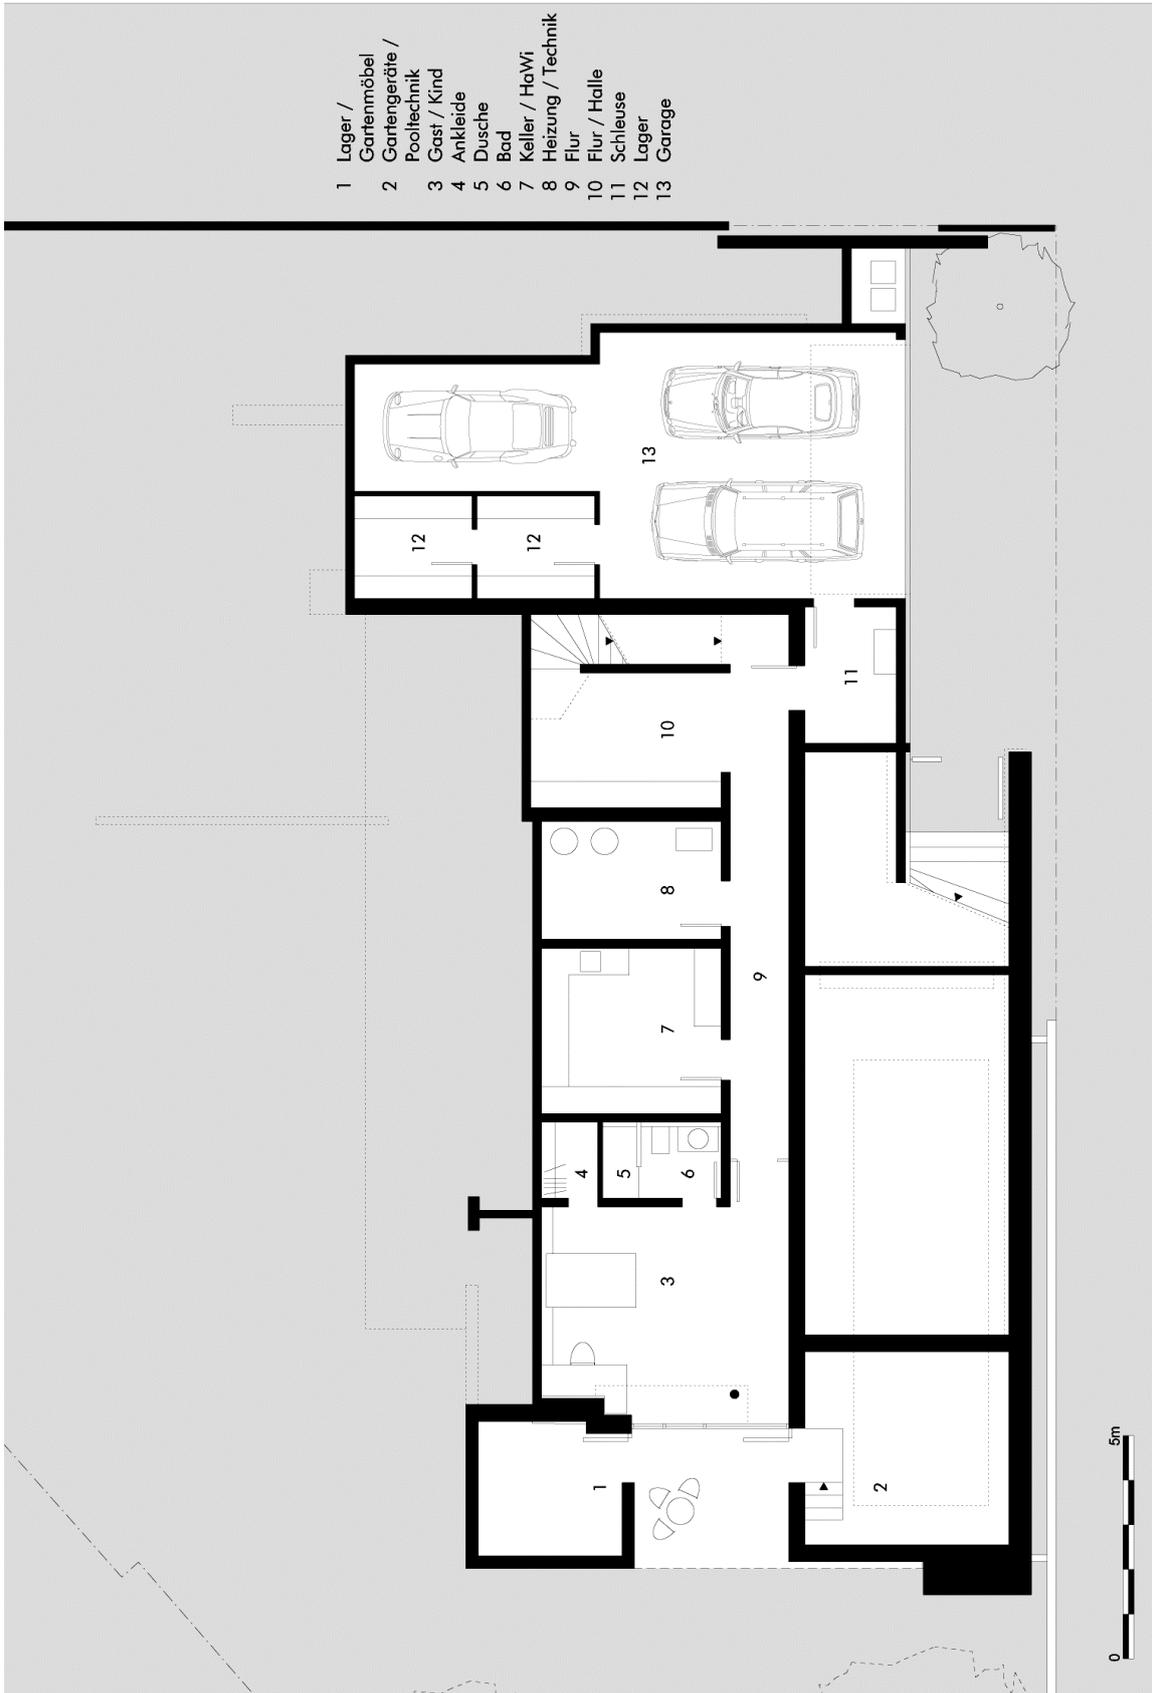

Reinsburgstraße 204
70197 Stuttgart
Tel.0711-650247
www.alexanderbrenner.de


Ansicht

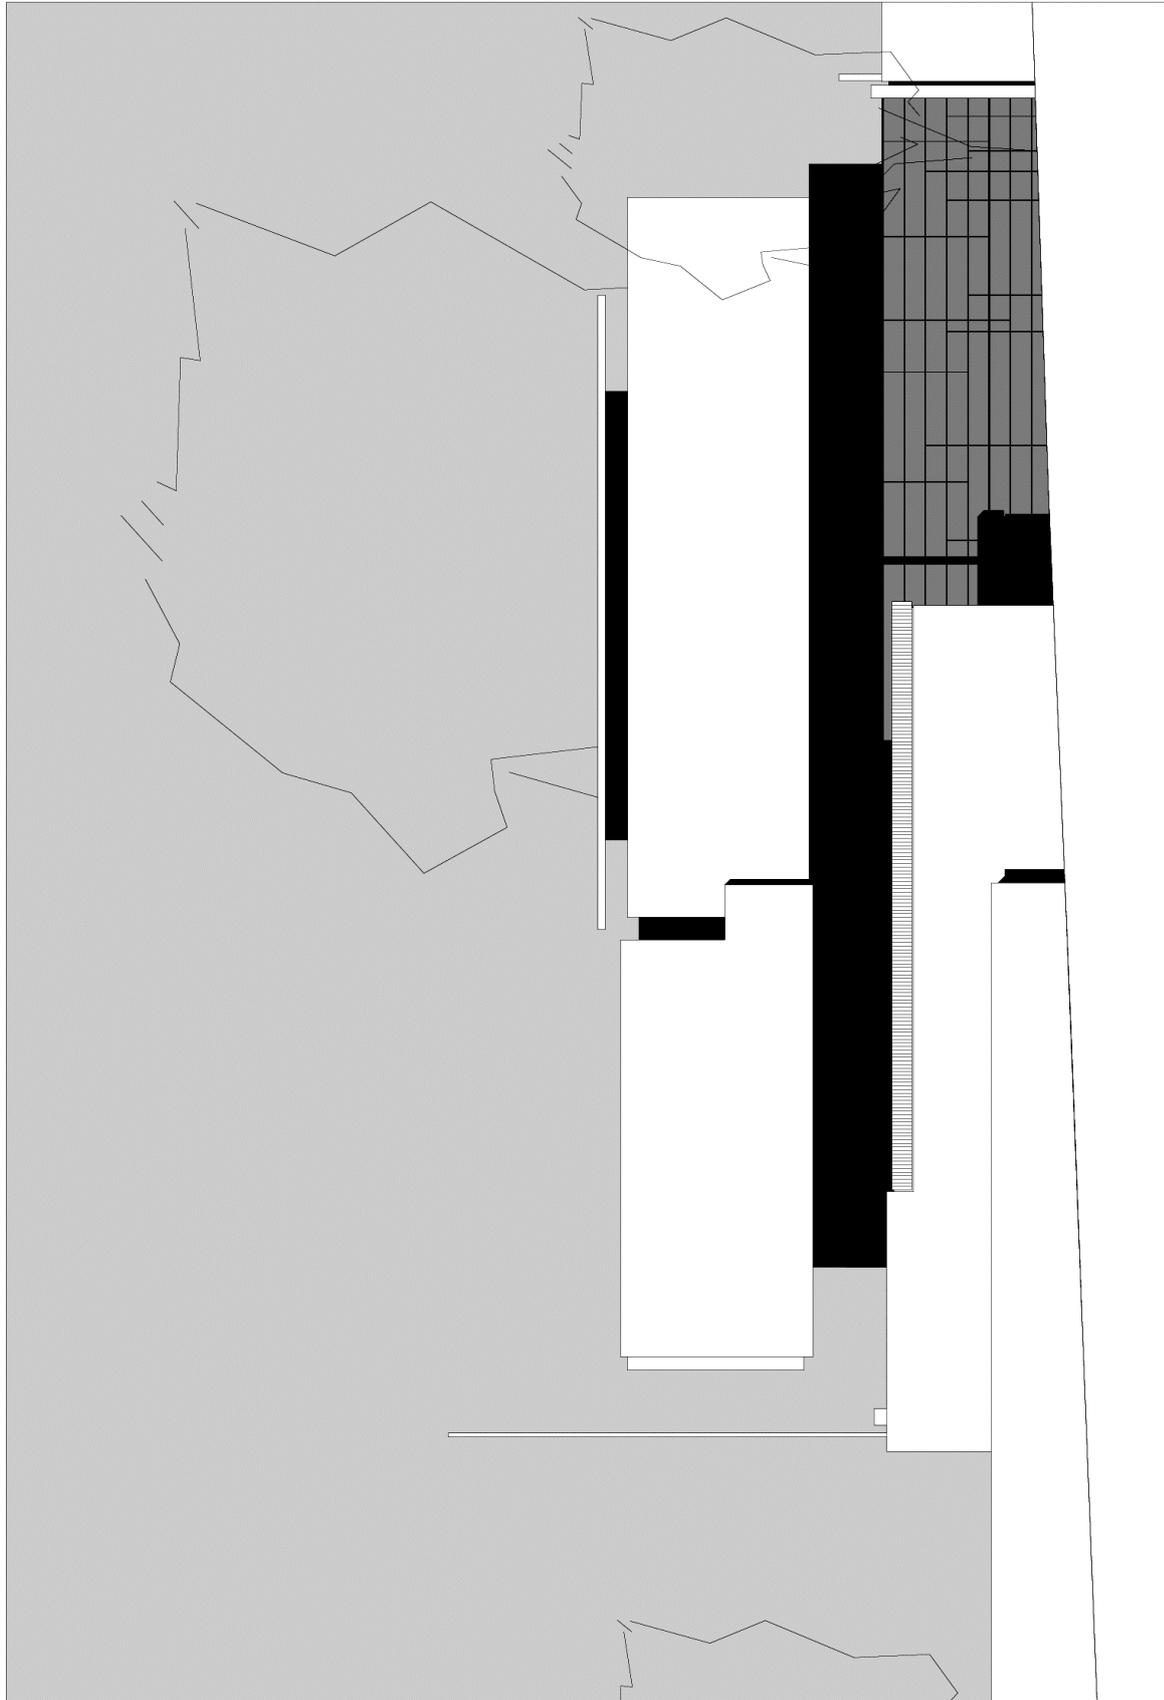

ANSICHT NORD-ÖST M 1:100

HAUS LB 1

Schnitt A-A

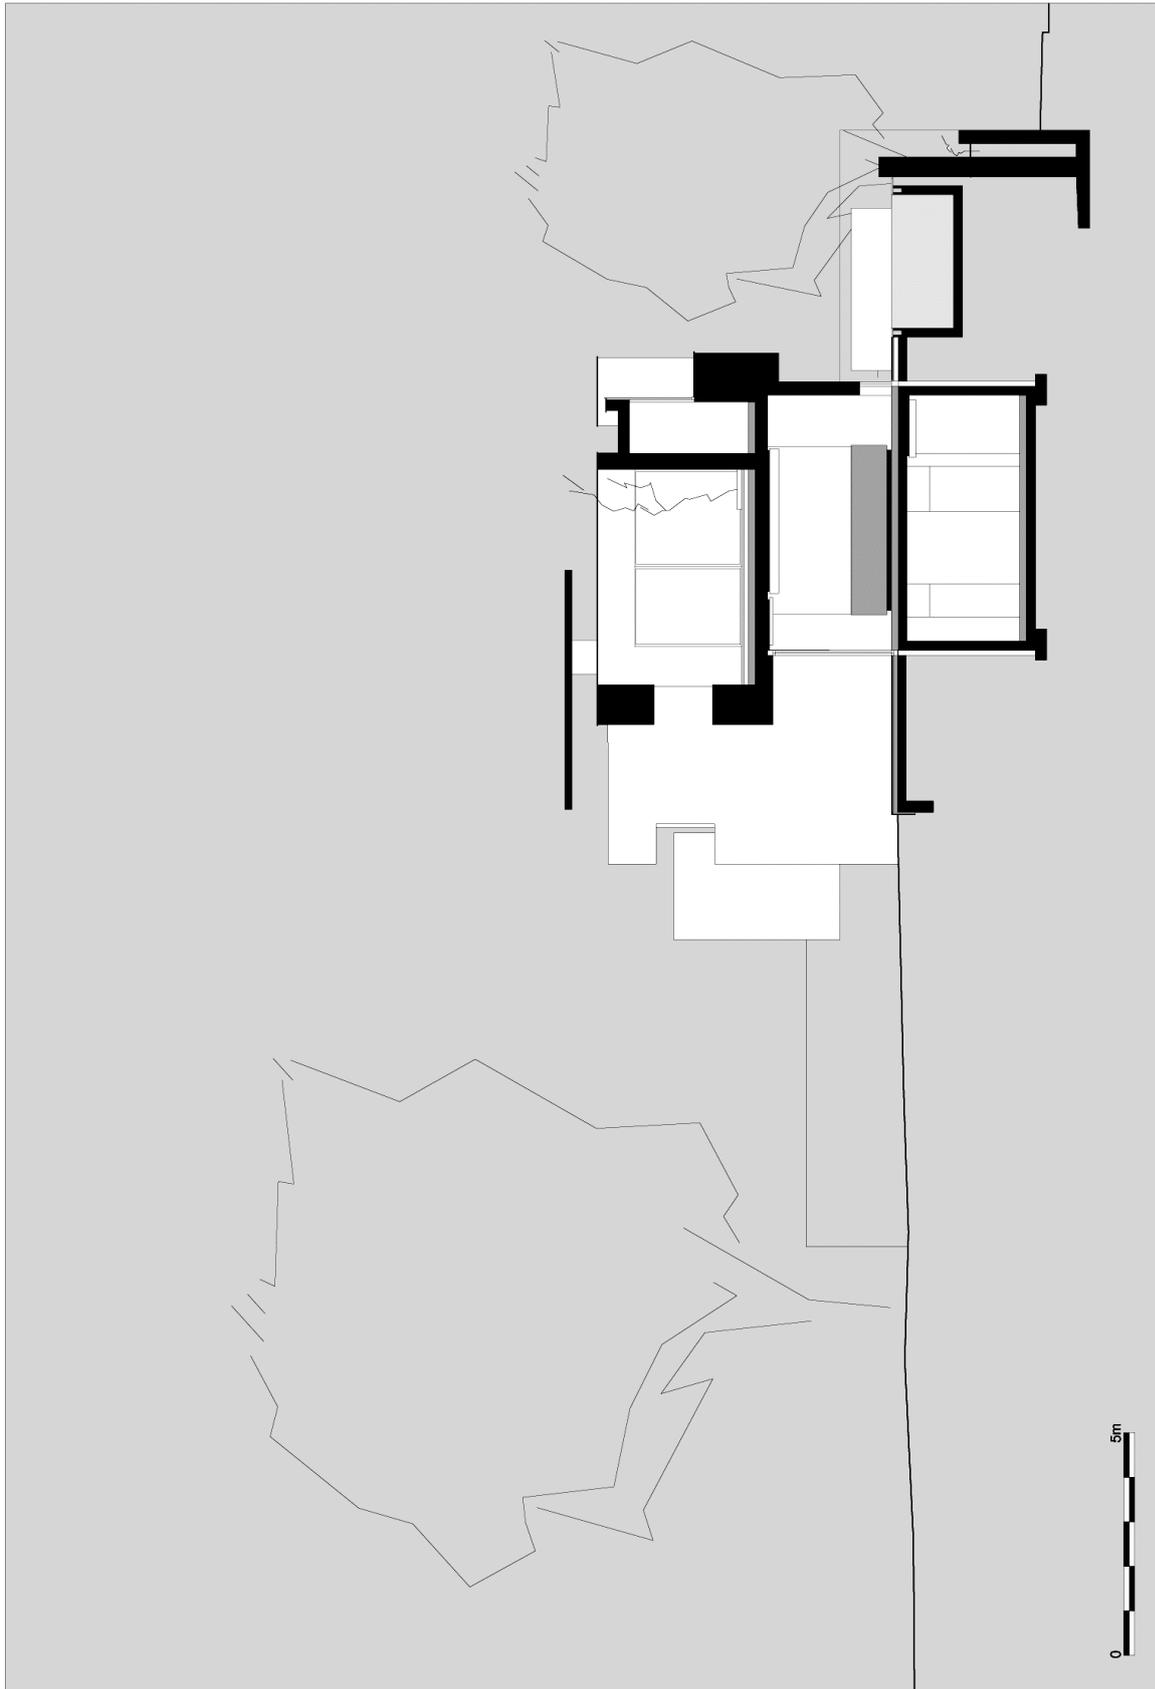


SCHNITT A-A M 1:100



HAUS LB 1

Reinsburgstraße 204
70197 Stuttgart
Tel.0711-650247
www.alexanderbrenner.de

Schnitt B-B

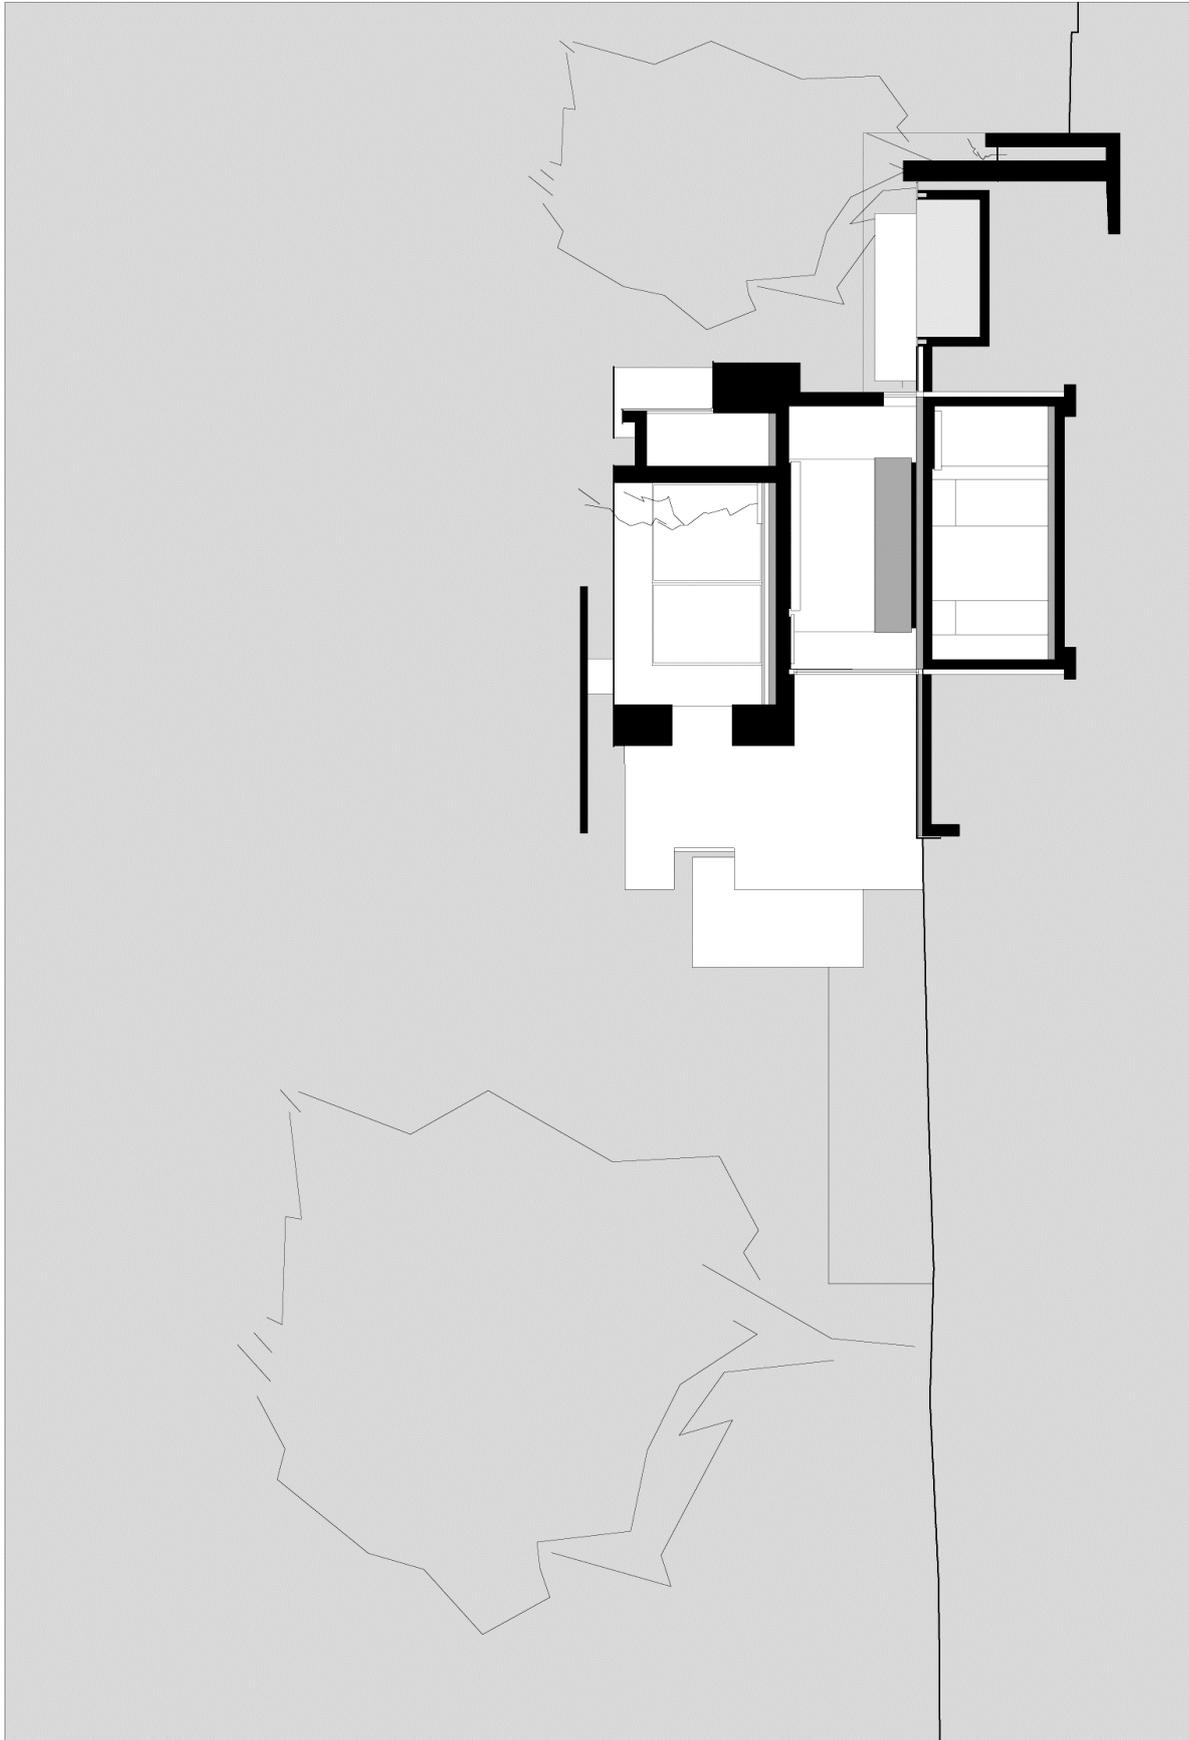

SCHNITT A-A M 1:100

HAUS LB 1

Reinsburgstraße 204
70197 Stuttgart
Tel.0711-650247
www.alexanderbrenner.de

Lageplan

