



Filip Nosek
Reinickendorfer
Straße 97
13347 Berlin
Tel. 030-25 05 75 23
www.a2f-arch.com

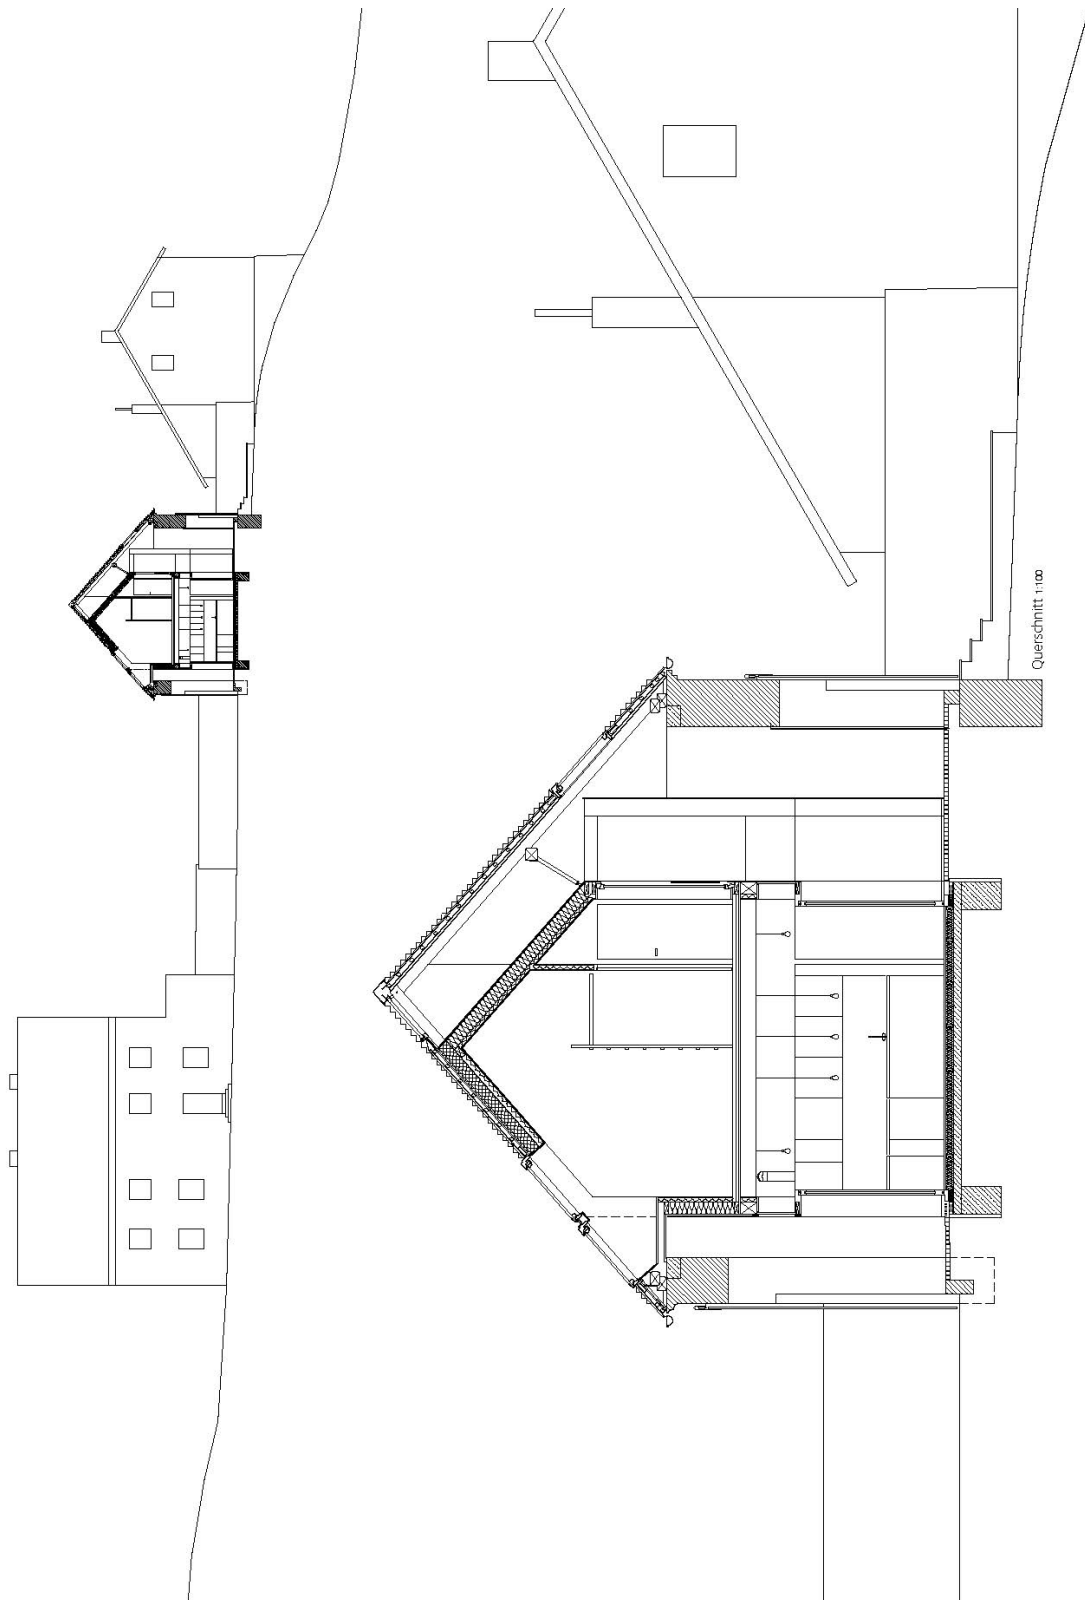

Filip Nosek
 Reinickendorfer
 Straße 97
 13347 Berlin
 Tel. 030-25 05 75 23
 www.a2f-arch.com

Erdgeschoss


- Grundriss Erdgeschoss 1:100
- 01 Eingang, Garderobe
 - 02 Küche, Essen, Wohnen
 - 03 Technik
 - 04 WC, Dusche
 - 05 Waschen
 - 06 Lager
 - 07 Kamin
 - 08 unbeheizter Innenraum
 - 09 Terrasse
 - 10 Regal, Trennung Innen / Außen
 - 11 Schreiner
 - 12 Glasschiebetüren
 - 13 ehemalige Lüftungsschlitze

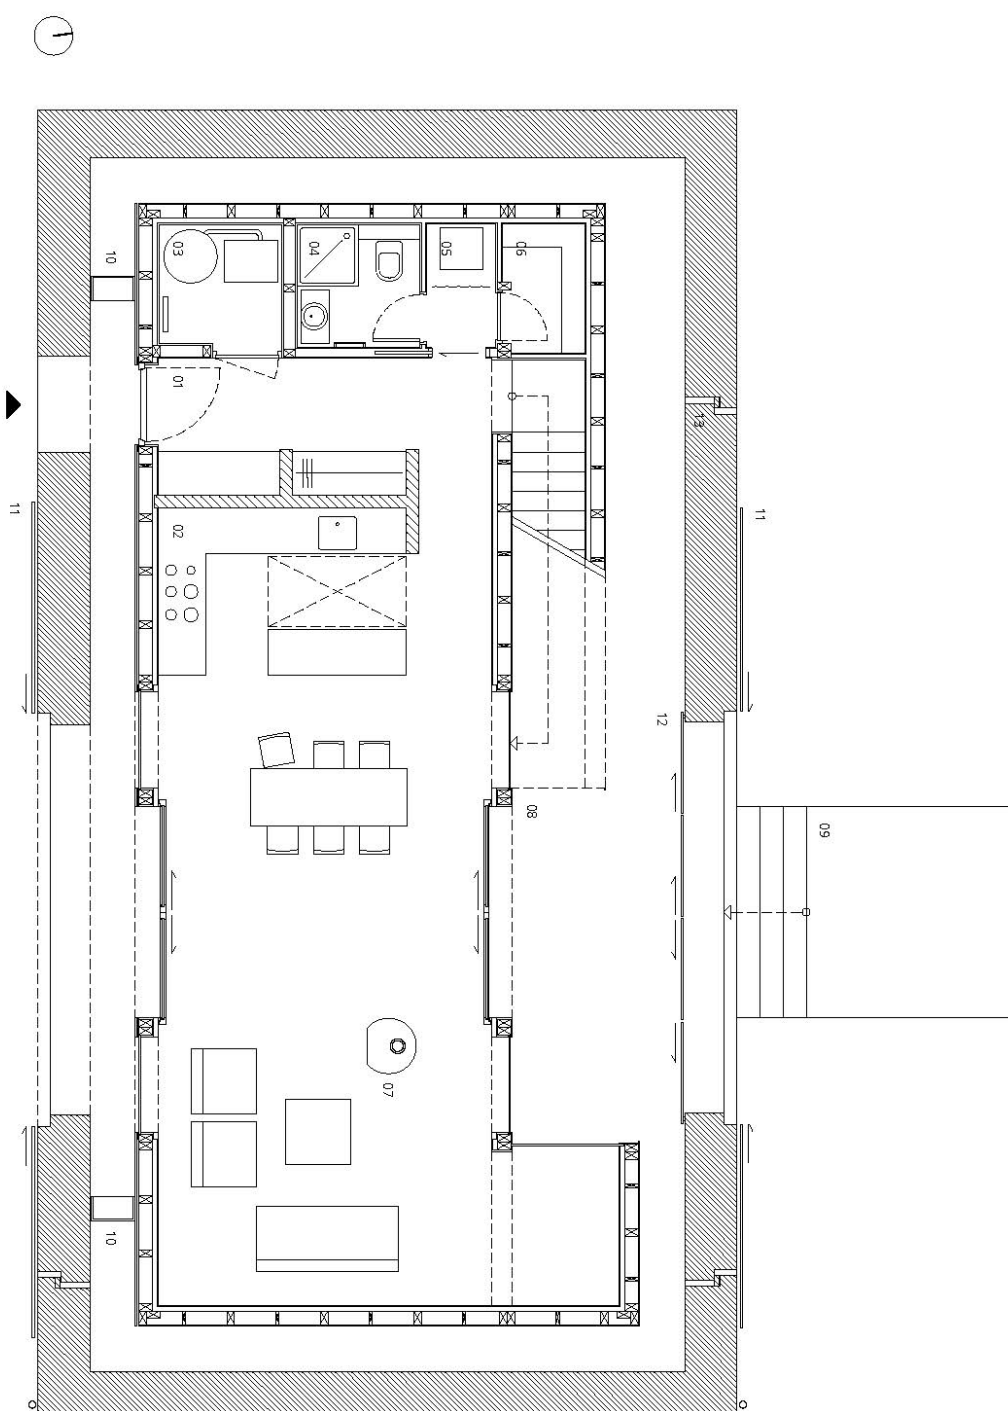

Filip Nosek
 Reinickendorfer
 Straße 97
 13347 Berlin
 Tel. 030-25 05 75 23
 www.a2f-arch.com


Obergeschoss

- Gundriss Obergeschoss 1:100
- 14 Bad
 - 15 Kinder- / Arbeitszimmer
 - 16 Kinderzimmer
 - 17 Kinderzimmer
 - 18 Elternschlafzimmer
 - 19 Lager
 - 20 Garderobe
 - 21 Lichtschacht und Abzug
 - 22 Sitznische Ostfenster
 - 23 Dachfenster

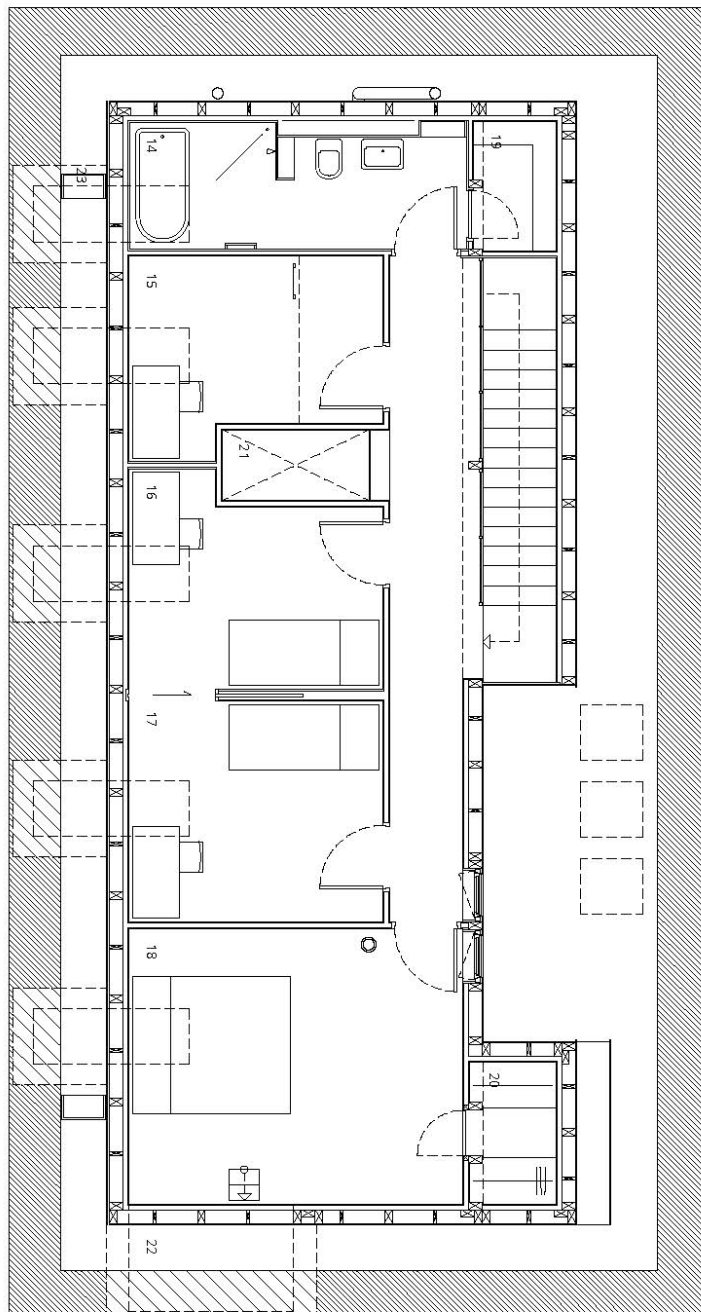


Filip Nosek
Reinickendorfer
Straße 97
13347 Berlin
Tel. 030-25 05 75 23
www.a2f-arch.com

Innenansicht Ost

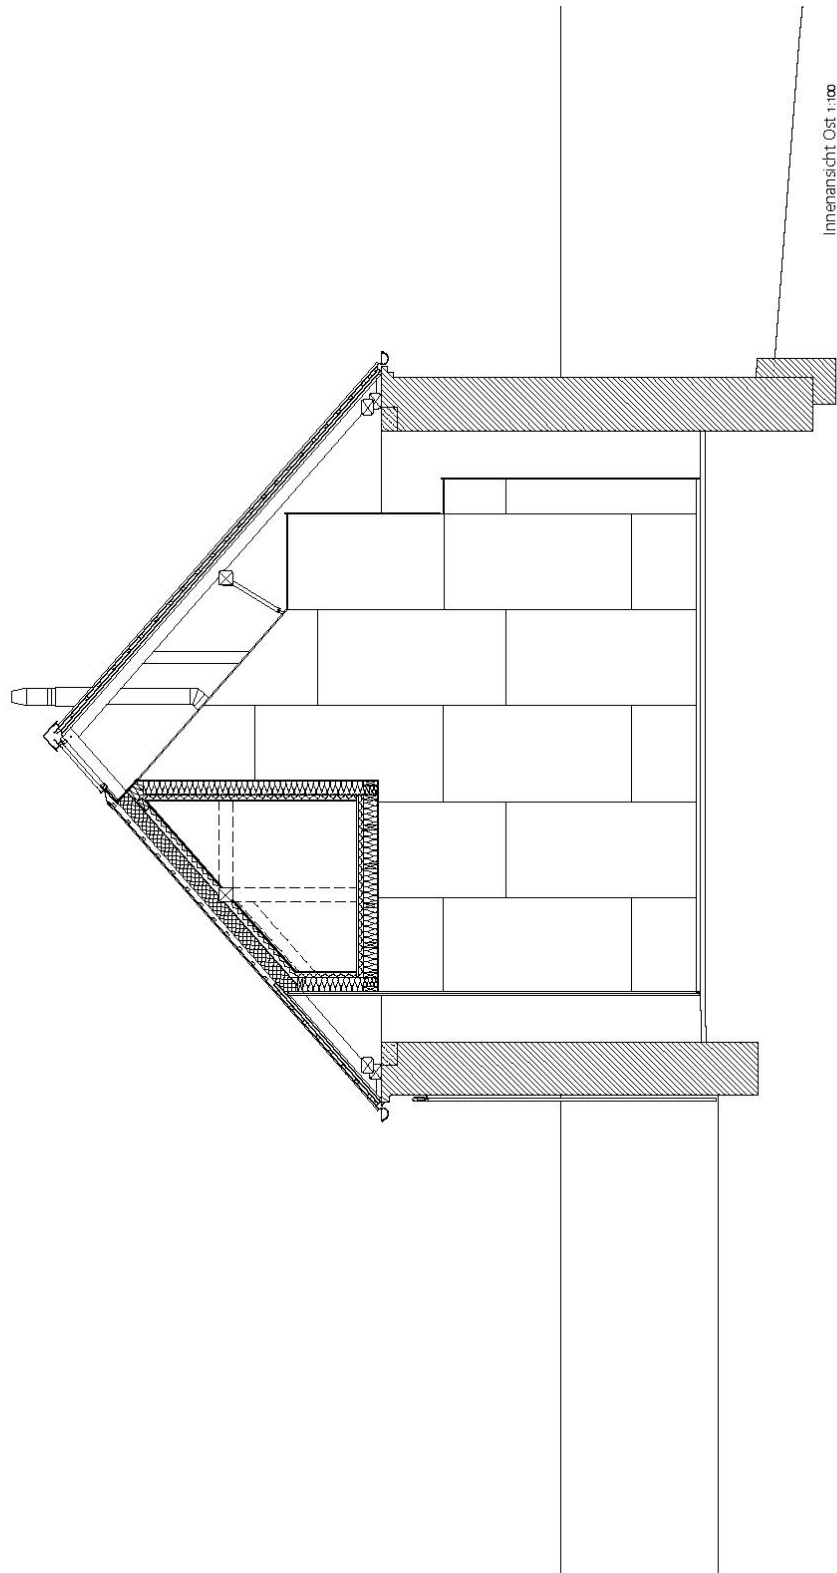


Filip Nosek
Reinickendorfer
Straße 97
13347 Berlin
Tel. 030-25 05 75 23
www.a2f-arch.com

Aussenansicht Ost

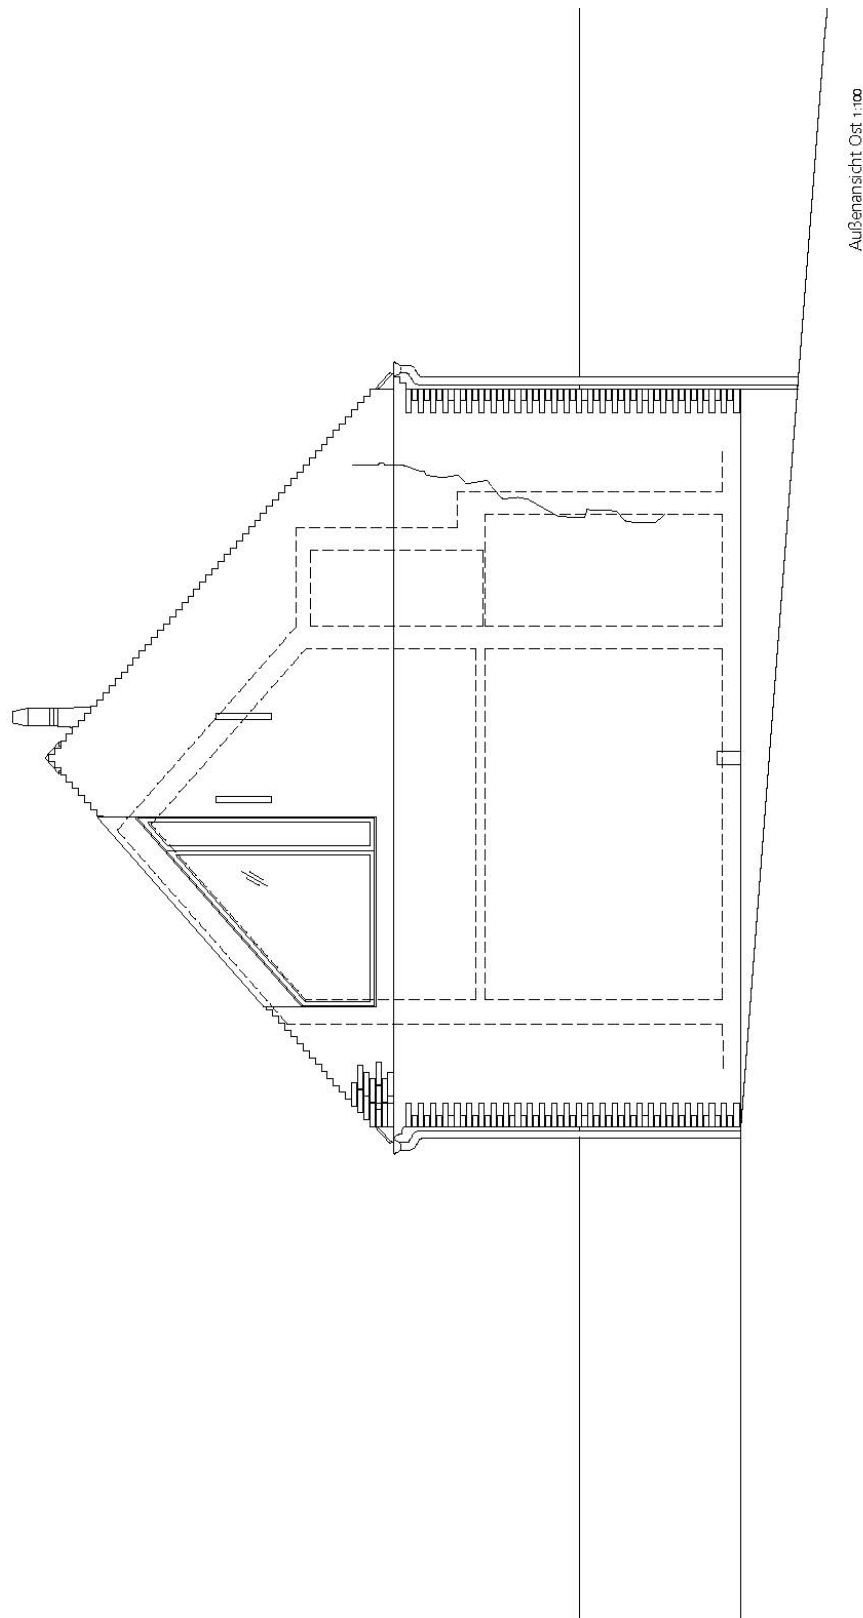


Filip Nosek
Reinickendorfer
Straße 97
13347 Berlin
Tel. 030-25 05 75 23
www.a2f-arch.com

Innenansicht Nord

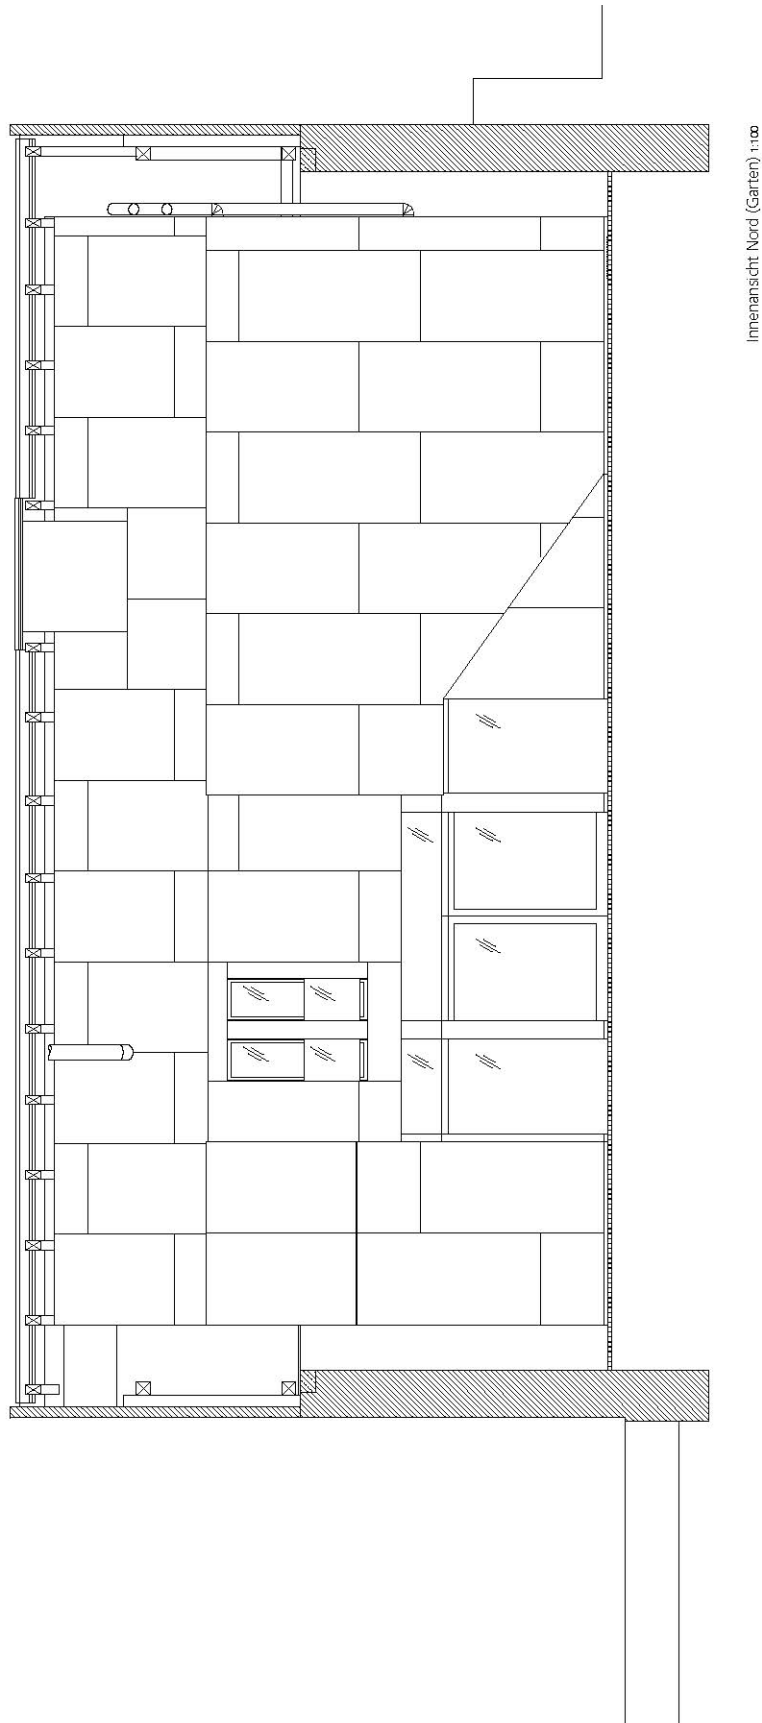

Filip Nosek
Reinickendorfer
Straße 97
13347 Berlin
Tel. 030-25 05 75 23
www.a2f-arch.com



Aussenansicht Nord

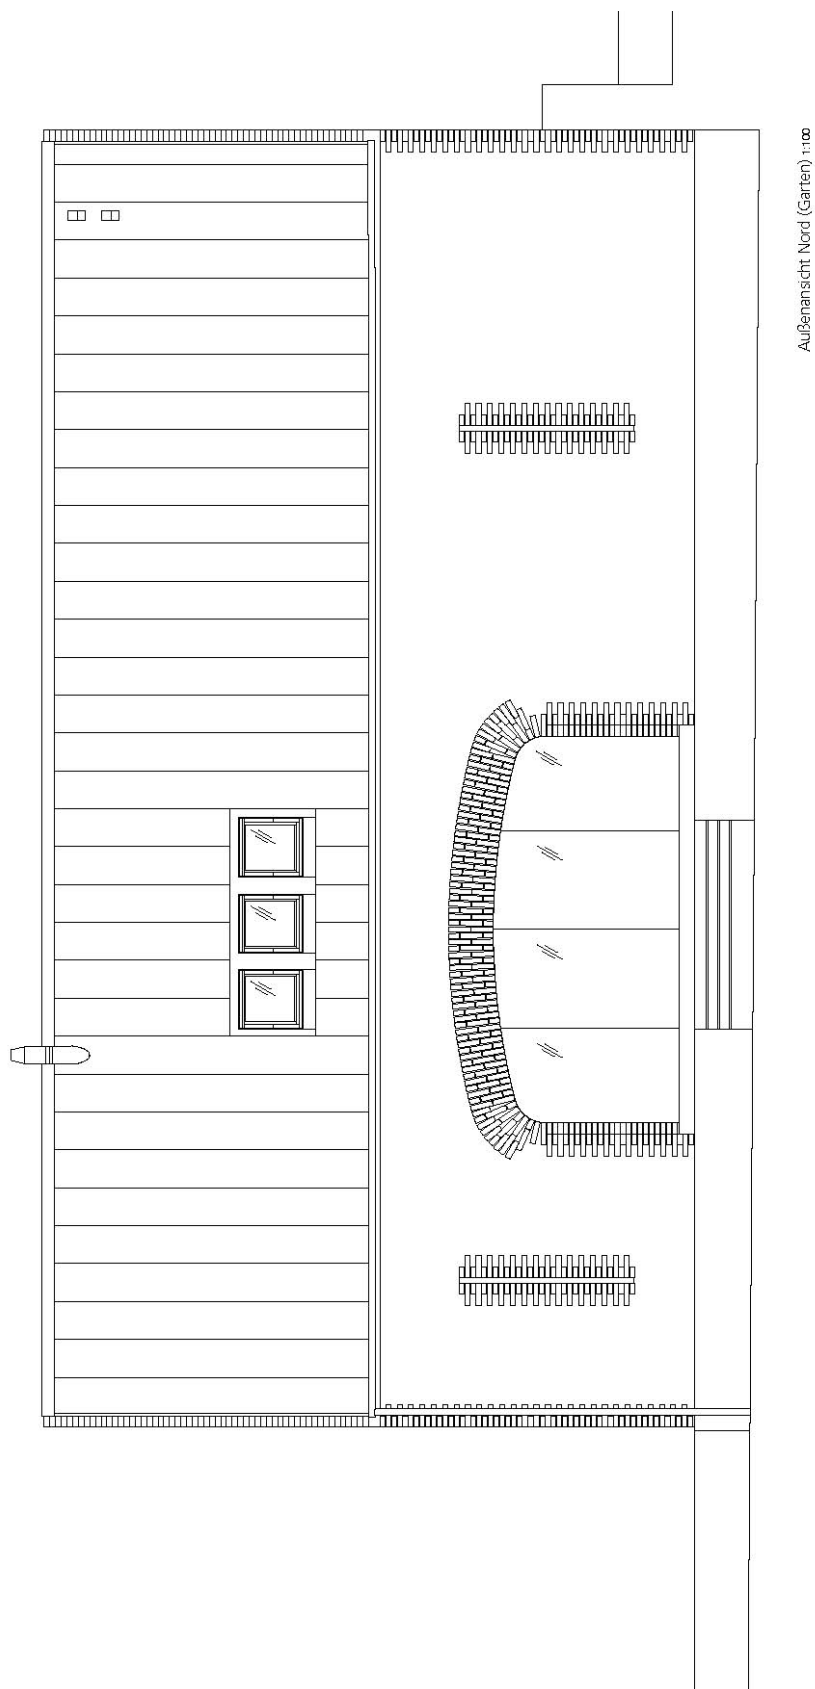

Filip Nosek
Reinickendorfer
Straße 97
13347 Berlin
Tel. 030-25 05 75 23
www.a2f-arch.com

Haus-im-Haus-Prinzip

*Haus-im-Haus-Prinzip
Neubau wahrt 60cm Distanz
Bestandsgemäuer bleibt unberührt
und erhält Scheunencharakter*

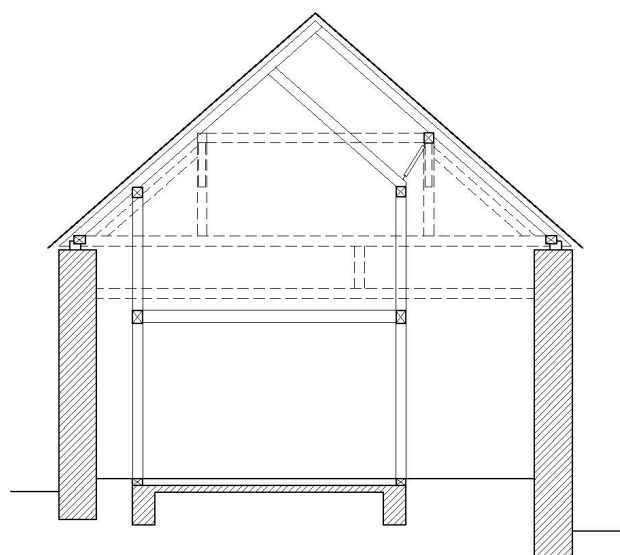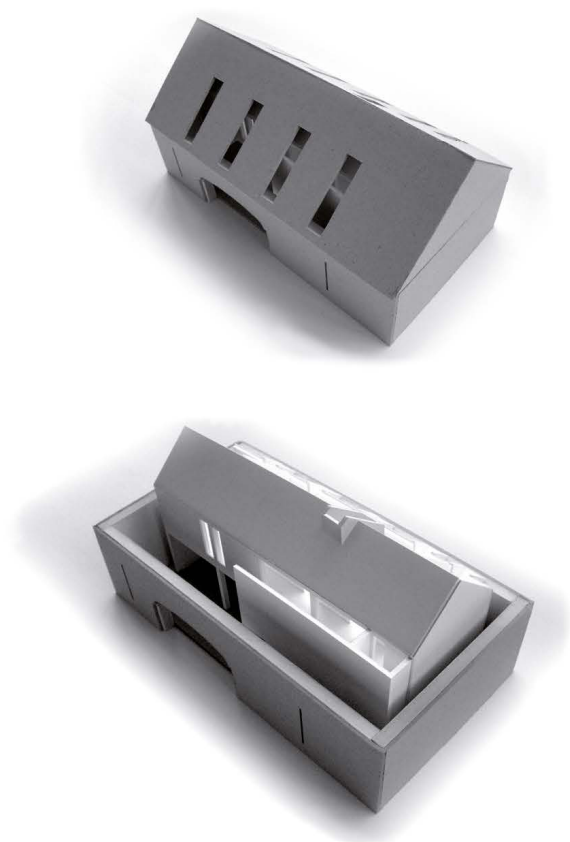


Neue Konstruktion trägt alte Sparren
Dachstuhl wurde nach Aufbau entfernt
Stahlstrebe vermittelt zwischen altem und neuem Tragwerk


Filip Nosek
Reinickendorfer
Straße 97
13347 Berlin
Tel. 030-25 05 75 23
www.a2f-arch.com

Das Gebäude profitiert nicht nur räumlich, sondern auch energetisch vom unbeheizten Raum zwischen Alt und Neu. Diese klimatische Pufferzone ist günstig im nördlichen, östlichen und westlichen Bereich angeordnet und über ein Lichtband am Dachfirst von Süden belichtet. Die solaren Gewinne werden so bestmöglich ausgenutzt.


Sämtliche Wände sind mit Bretterschalung verkleidet, wofür scharfkantige Bodenprofile verwendet wurden. Die sichtbaren Deckenbalken wurden in Massivholz ausgeführt. Die zu erwartende Riss- und Fugenbildung wird bewusst in Kauf genommen, denn sie spannt ästhetisch den Bogen zum alten Scheunengebäude.

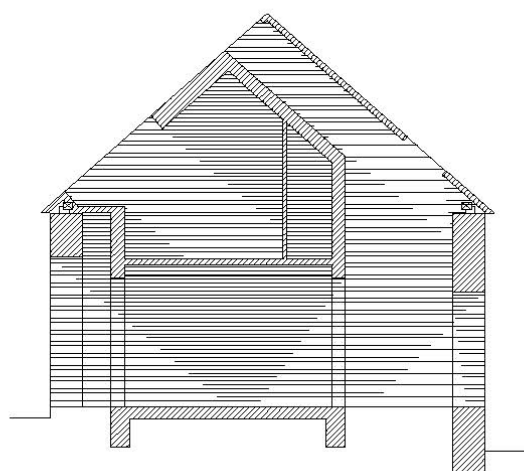

Belichtung

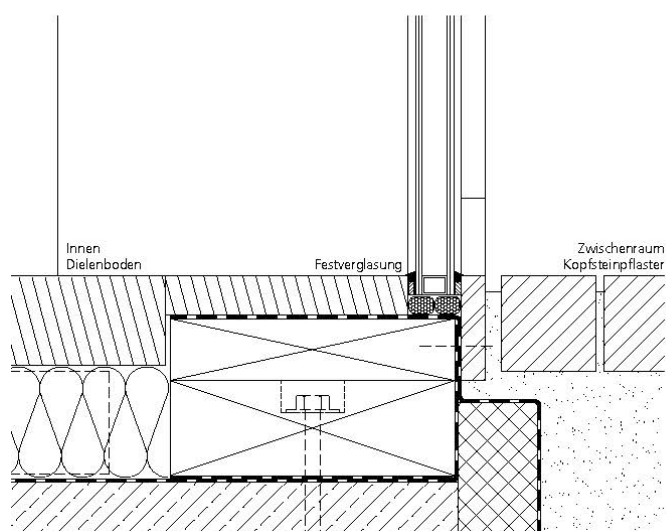

Schwellen- und rahmenloser Übergang vom Innen- zum Zwischenraum

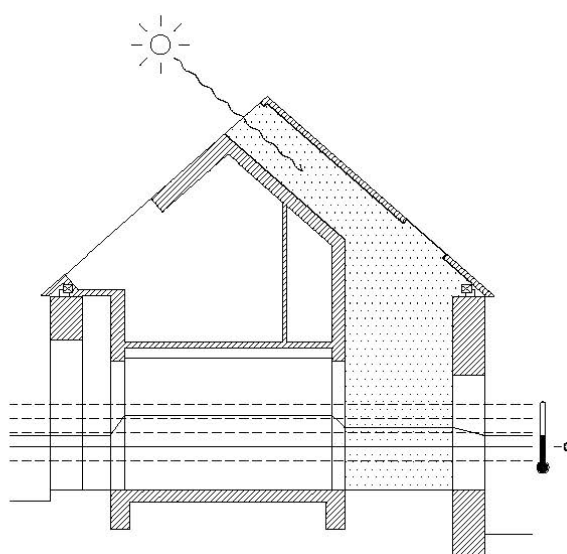

Unbeheizter Innenraum zwischen Neubau und Scheune

Filip Nosek
Reinickendorfer
Straße 97
13347 Berlin
Tel. 030-25 05 75 23
www.a2f-arch.com

Aussenansicht Süd

