


Haustyp: individueller Entwurf

Wohnfläche: 201 m², Untergeschoss: 133 m²

Bauweise: Holztafel-Elemente

Erdgeschoss

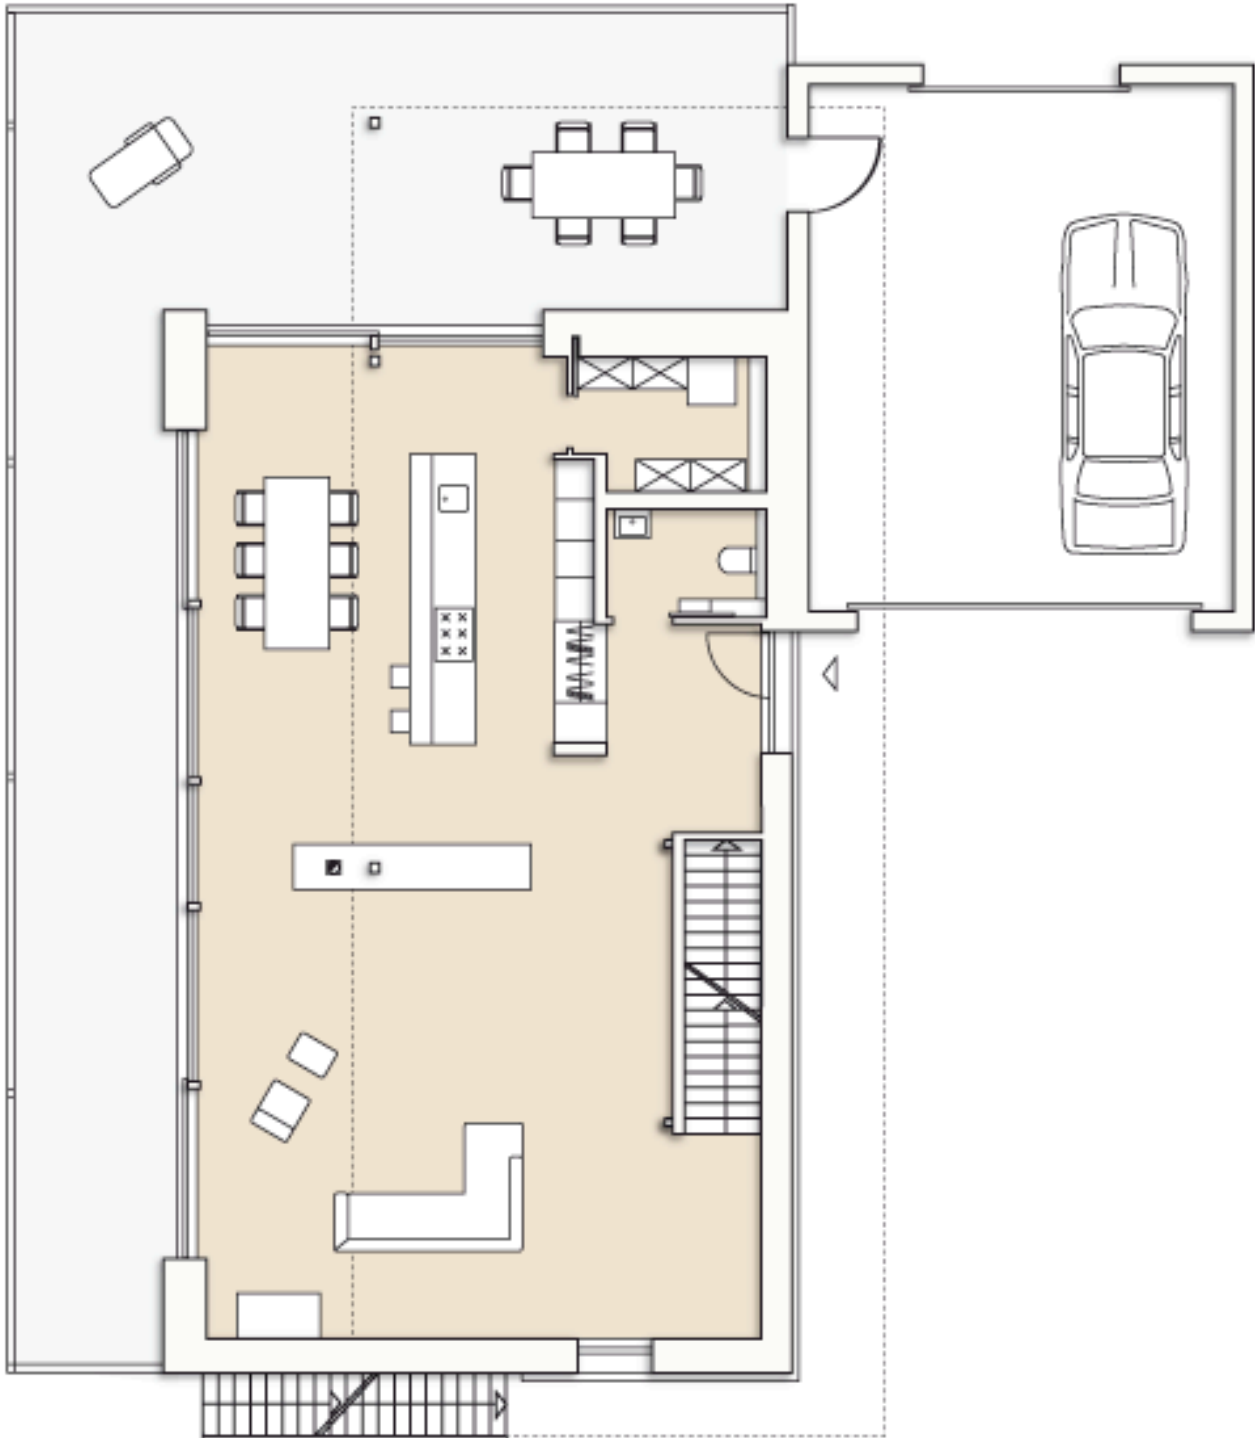

Haustyp: individueller Entwurf

Wohnfläche: 201 m², Untergeschoss: 133 m²

Bauweise: Holztafel-Elemente

Obergeschoss

