


Martinsbergstrasse 40
 CH-5400 Baden
 Tel.+41-56-2005900
 www.burkhardmeyer.ch

Erdgeschoss

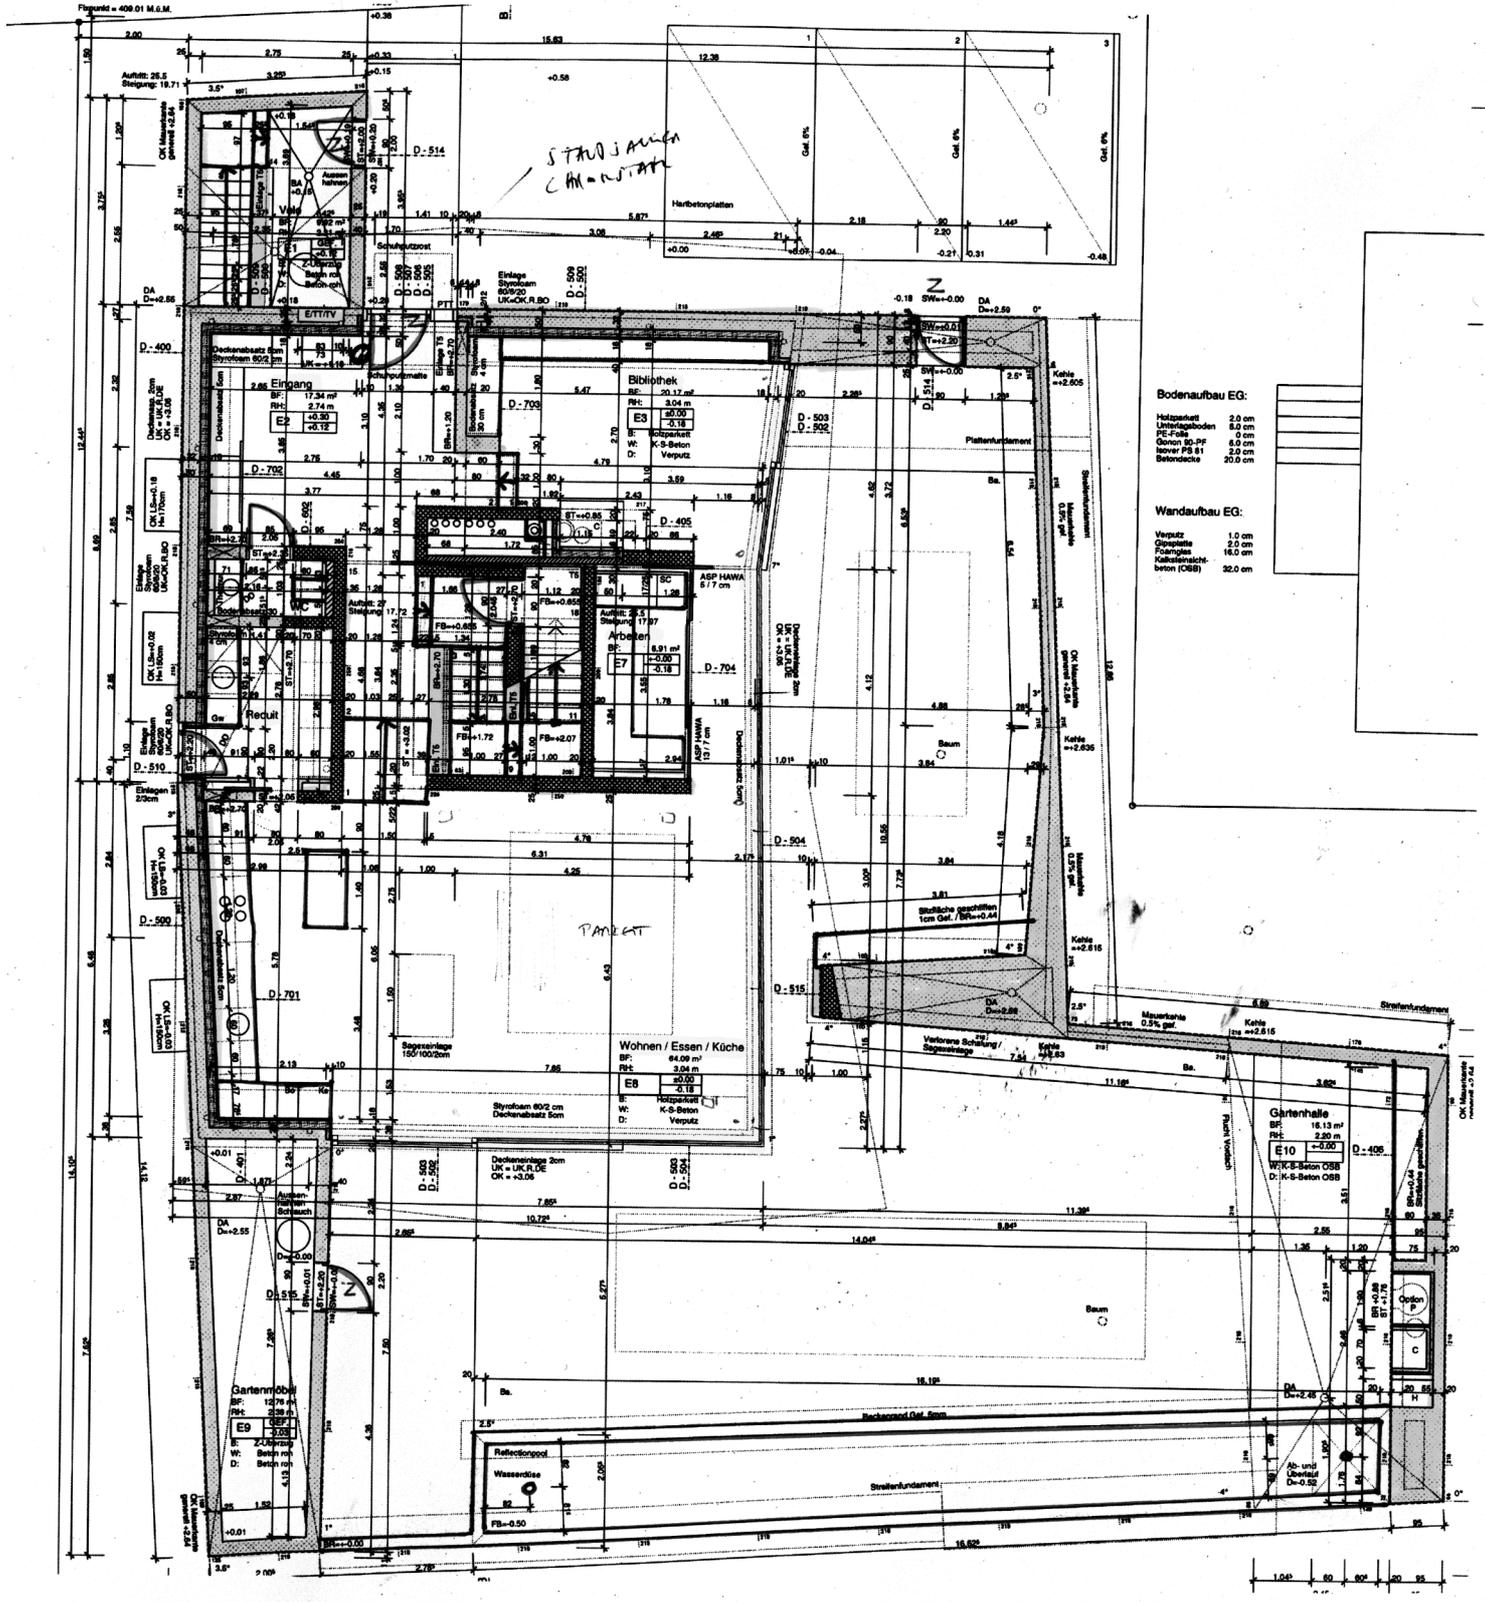

- Bodenaufbau EG:**
- Holzparkett 2.0 cm
 - Unterlagsboden 8.0 cm
 - PE-Folie 2.0 cm
 - Geweb. SS-PF 8.0 cm
 - Sanier PS 81 2.0 cm
 - Betonplatte 20.0 cm
- Wandaufbau EG:**
- Verputz 1.0 cm
 - Styropore 2.0 cm
 - Fußleiste 16.0 cm
 - Kalkselenichtbeton (CSB) 20.0 cm

Martinsbergstrasse 40
CH-5400 Baden
Tel.+41-56-2005900
www.burkhardmeyer.ch

Obergeschoss

