


Stefanie und Stephan Eberding
Mitarbeit: Thomas Wecke
Christophstraße 40
70180 Stuttgart
Tel. 0711-640 06 80
www.se-arch.de

Erdgeschoss

Erdgeschoß


- 1 Eingang
- 2 Küche
- 3 Wohnbereich
- 4 Essen
- 5 Arbeiten
- 6 Bibliothek
- 7 Schlafen
- 8 Bad
- 9 Atrium

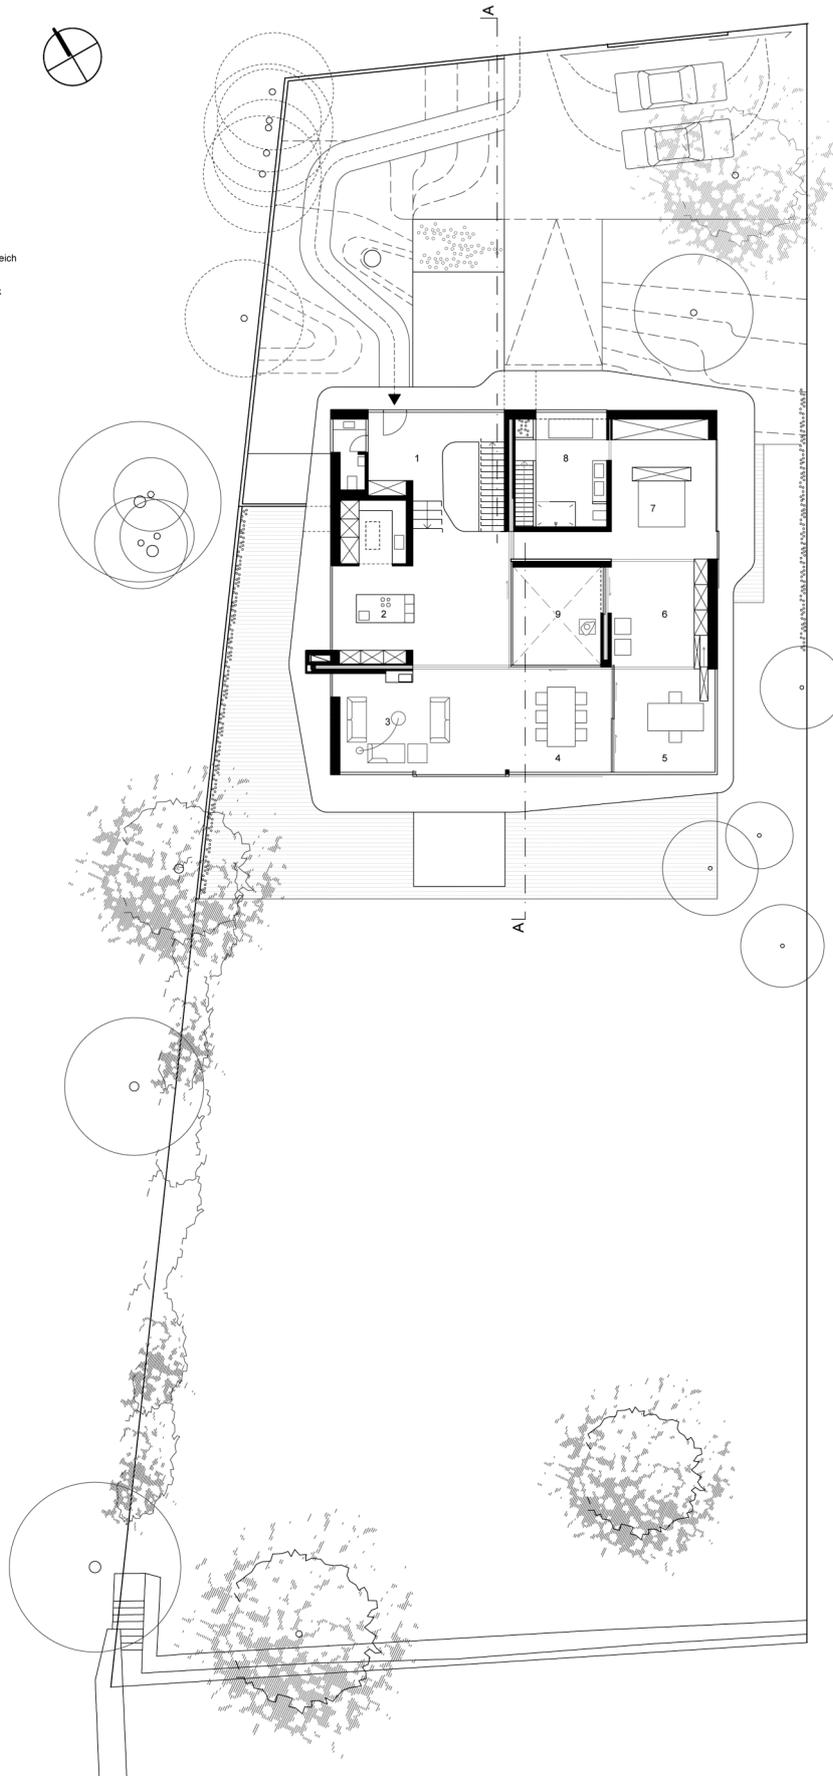

0 1m 5m


Stefanie und Stephan Eberding
Mitarbeit: Thomas Wecke
Christophstraße 40
70180 Stuttgart
Tel. 0711-640 06 80
www.se-arch.de

Gartengeschoss

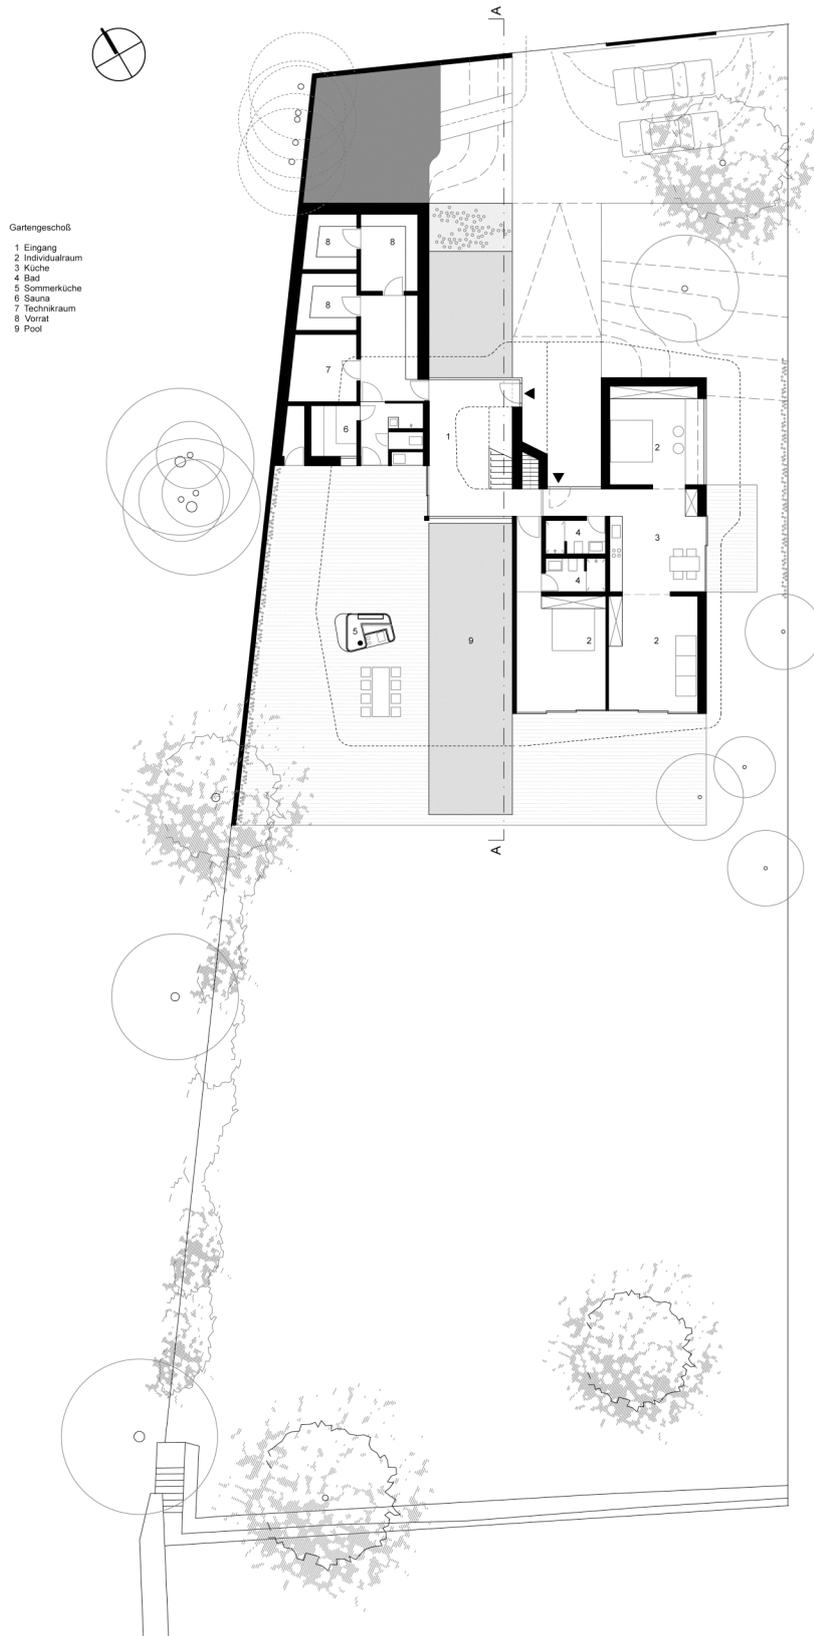


Stefanie und Stephan Eberding
Mitarbeit: Thomas Wecke
Christophstraße 40
70180 Stuttgart
Tel. 0711-640 06 80
www.se-arch.de

Schnitt

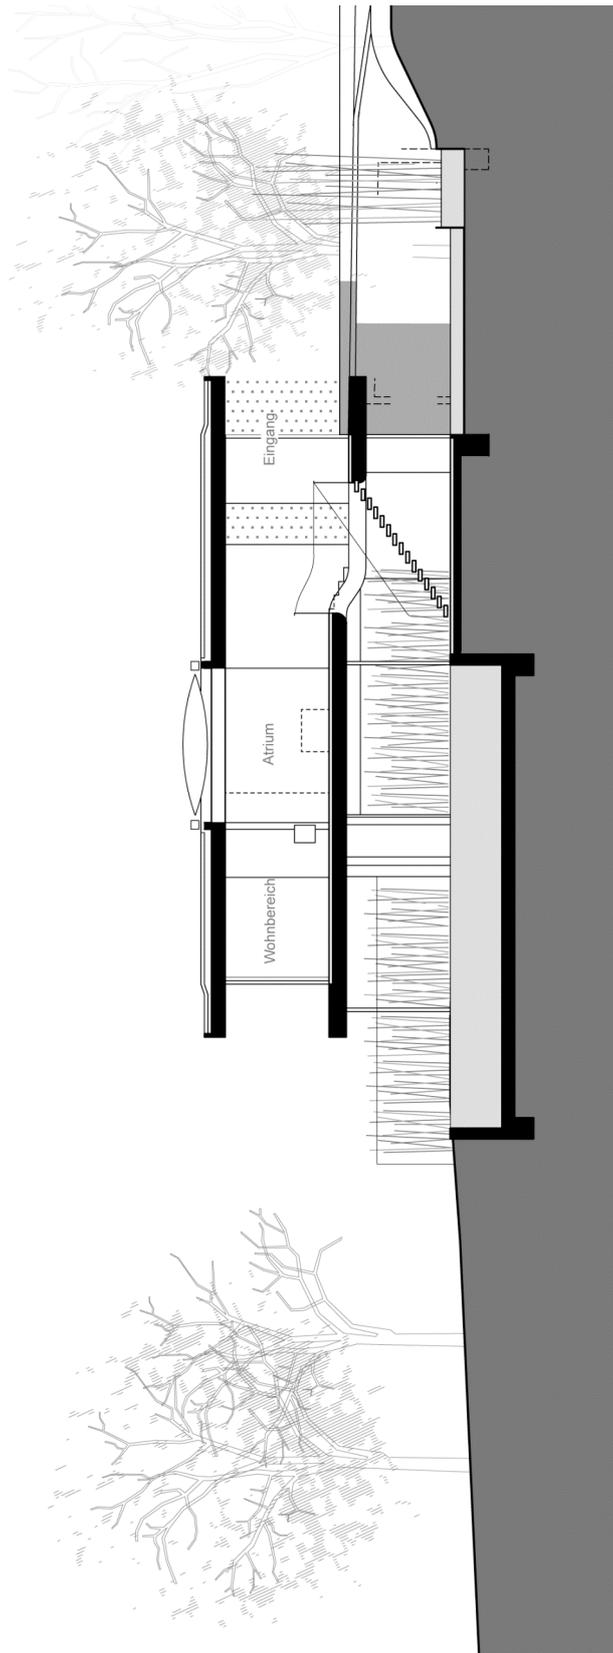


Stefanie und Stephan Eberding
Mitarbeit: Thomas Wecke
Christophstraße 40
70180 Stuttgart
Tel. 0711-640 06 80
www.se-arch.de

Seeansicht

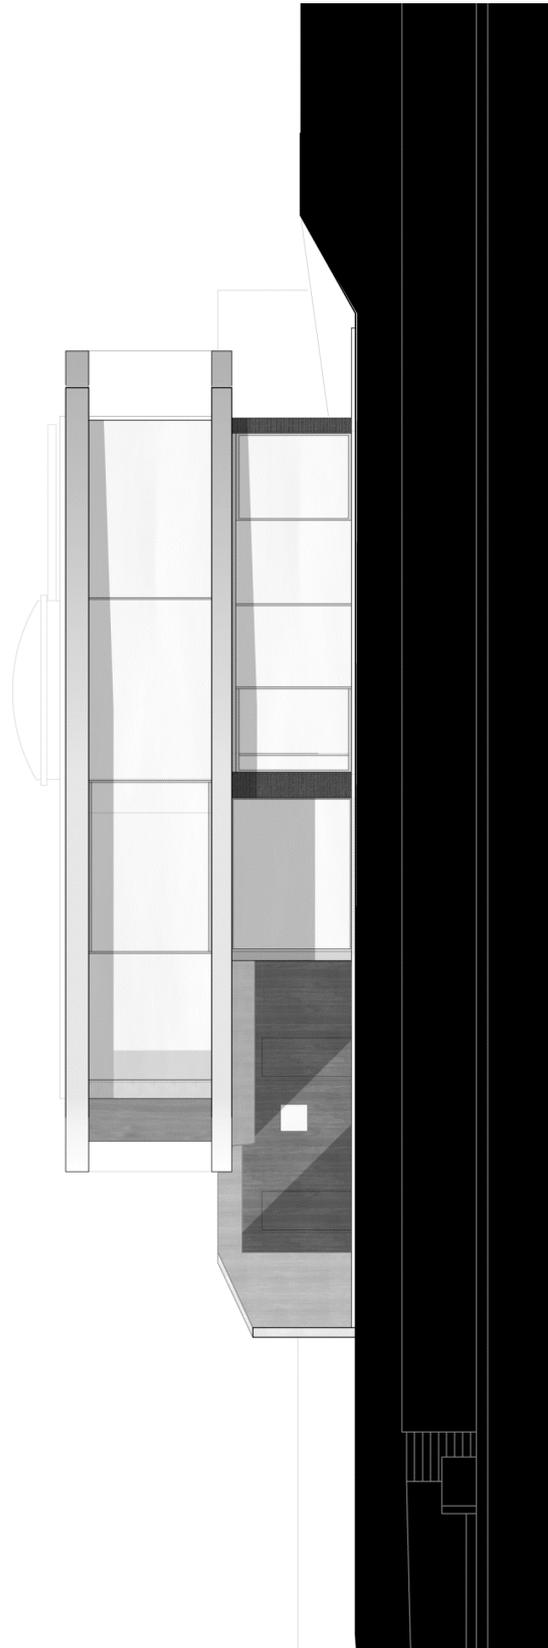


Stefanie und Stephan Eberding
Mitarbeit: Thomas Wecke
Christophstraße 40
70180 Stuttgart
Tel. 0711-640 06 80
www.se-arch.de

Straßenansicht

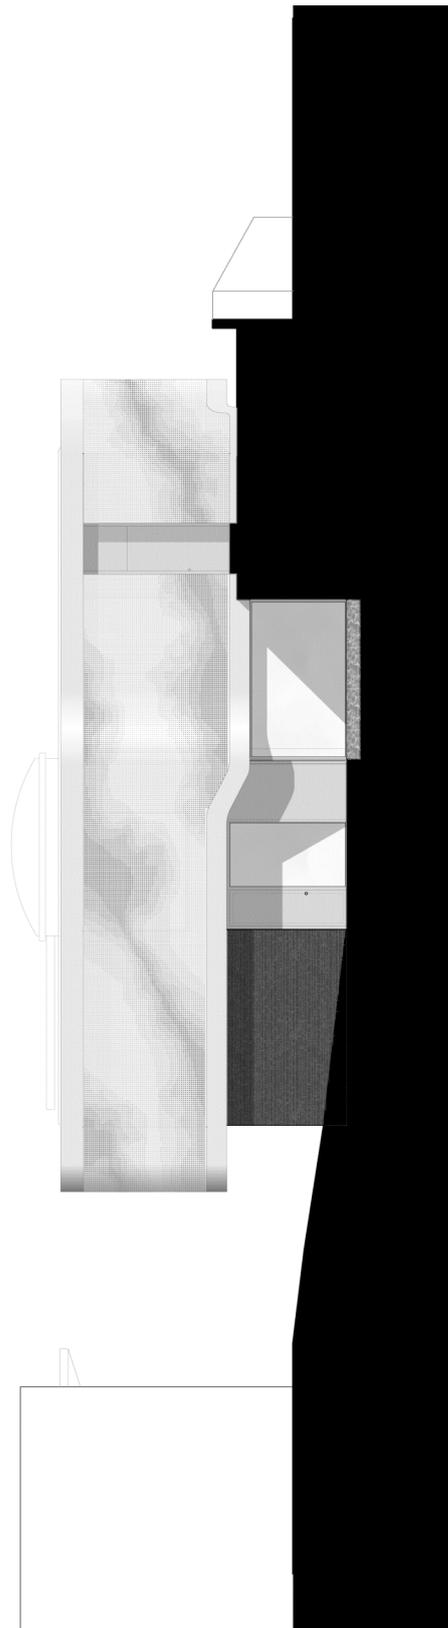

Stefanie und Stephan Eberding
Mitarbeit: Thomas Wecke
Christophstraße 40
70180 Stuttgart
Tel. 0711-640 06 80
www.se-arch.de

**Ansicht
West**

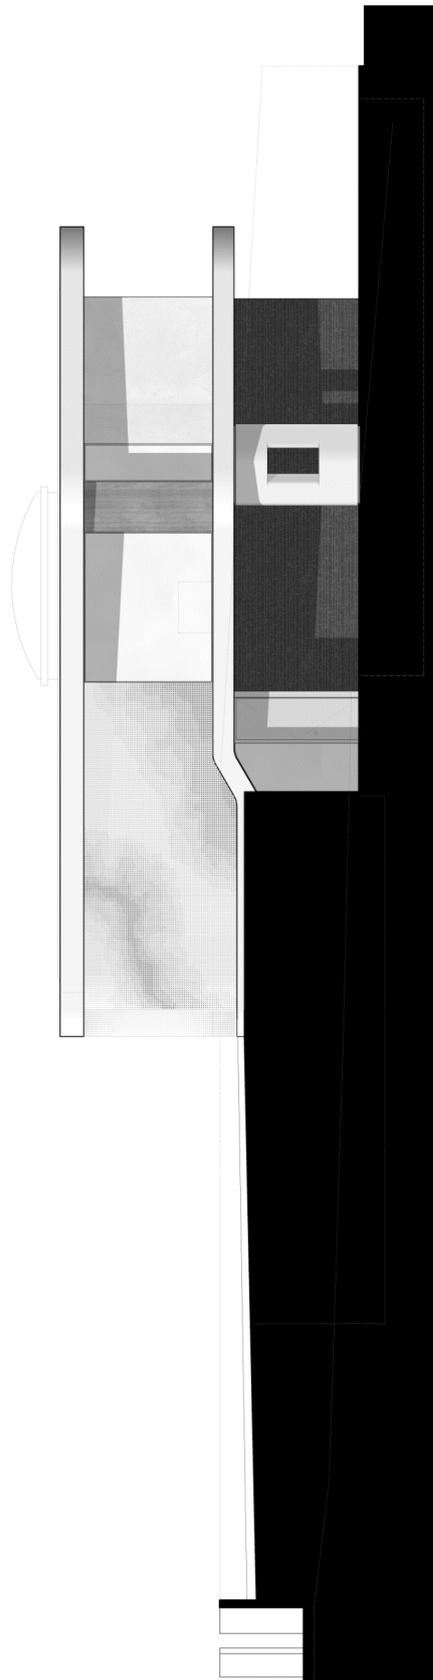

Stefanie und Stephan Eberding
Mitarbeit: Thomas Wecke
Christophstraße 40
70180 Stuttgart
Tel. 0711-640 06 80
www.se-arch.de

Lageplan

