



Hauptstraße 12
92367 Pilsach/Neumarkt
Tel. 09181-4774-0
Fax 09181-41400
mail@berschneider.com

Erdgeschoss

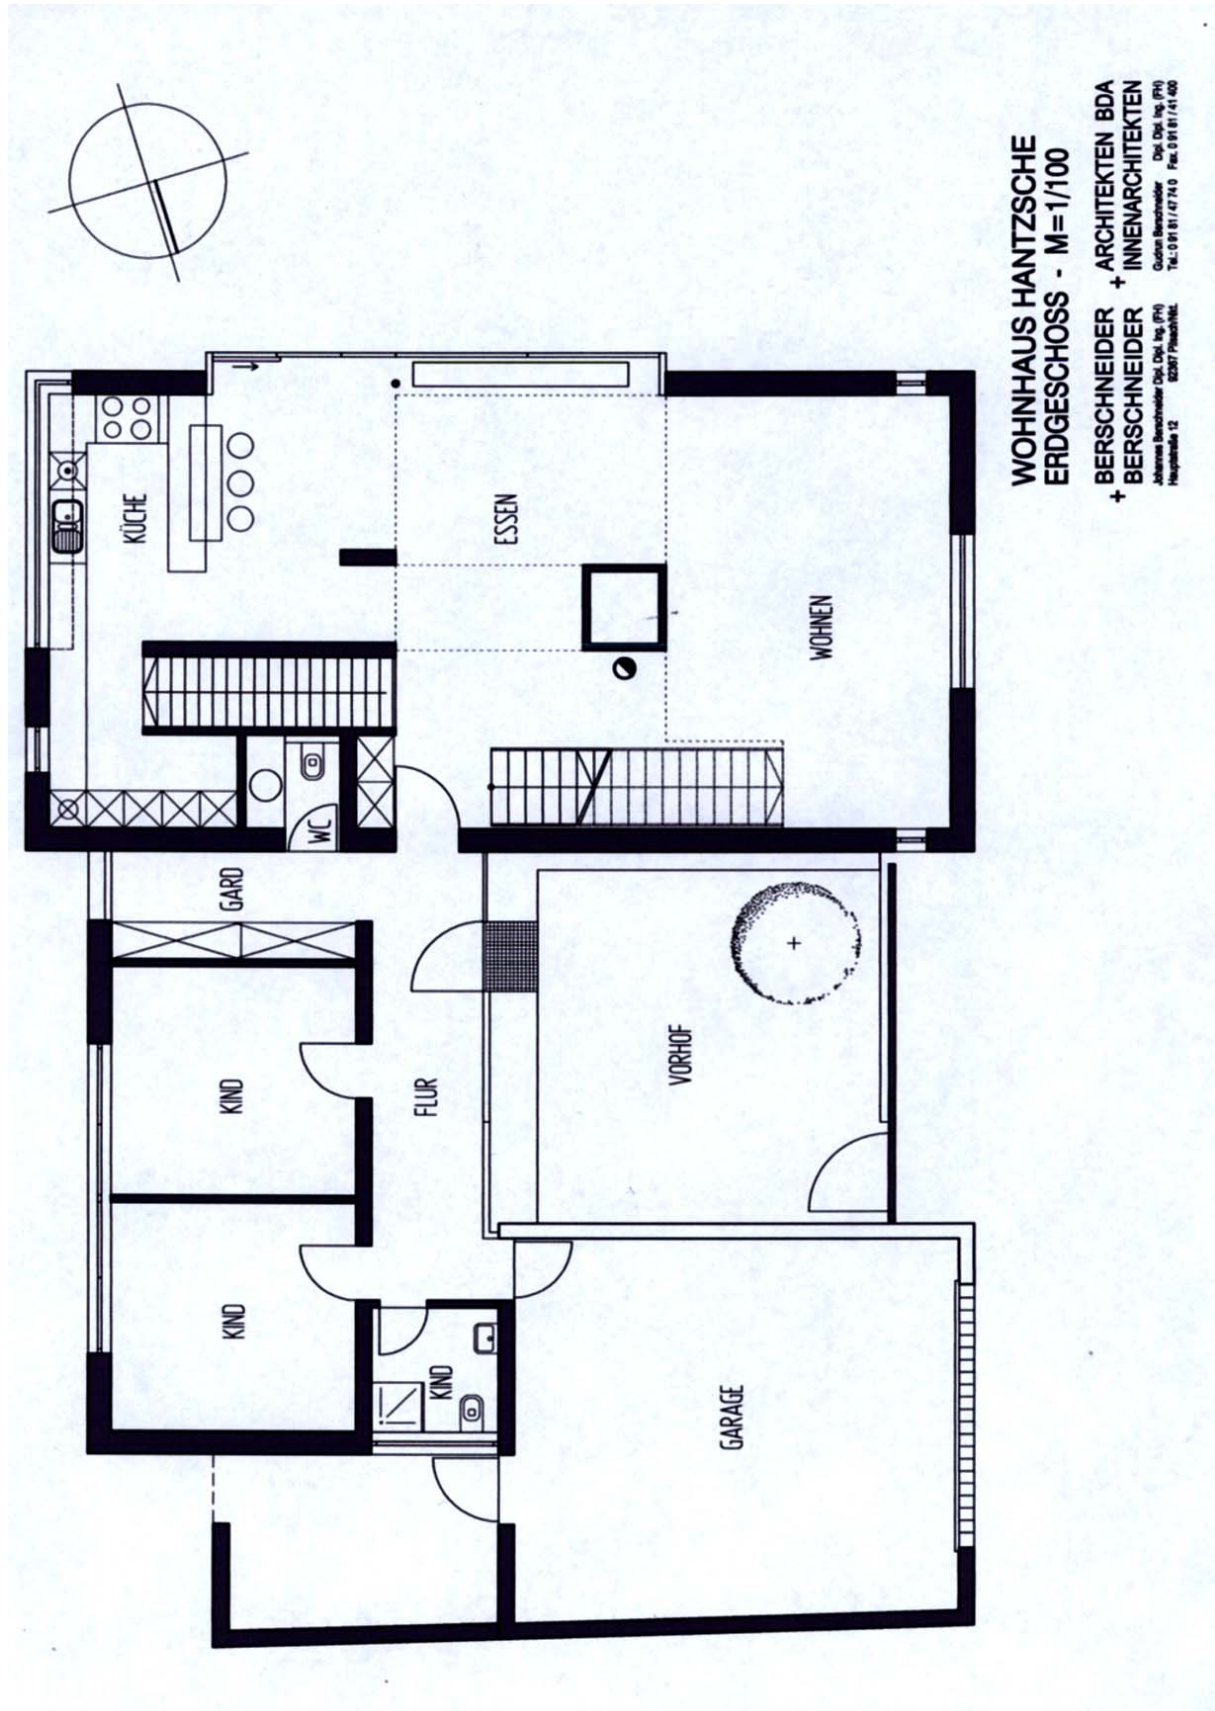

Hauptstraße 12
92367 Pilsach/Neumarkt
Tel. 09181-4774-0
Fax 09181-41400
mail@berschneider.com


Obergeschoss

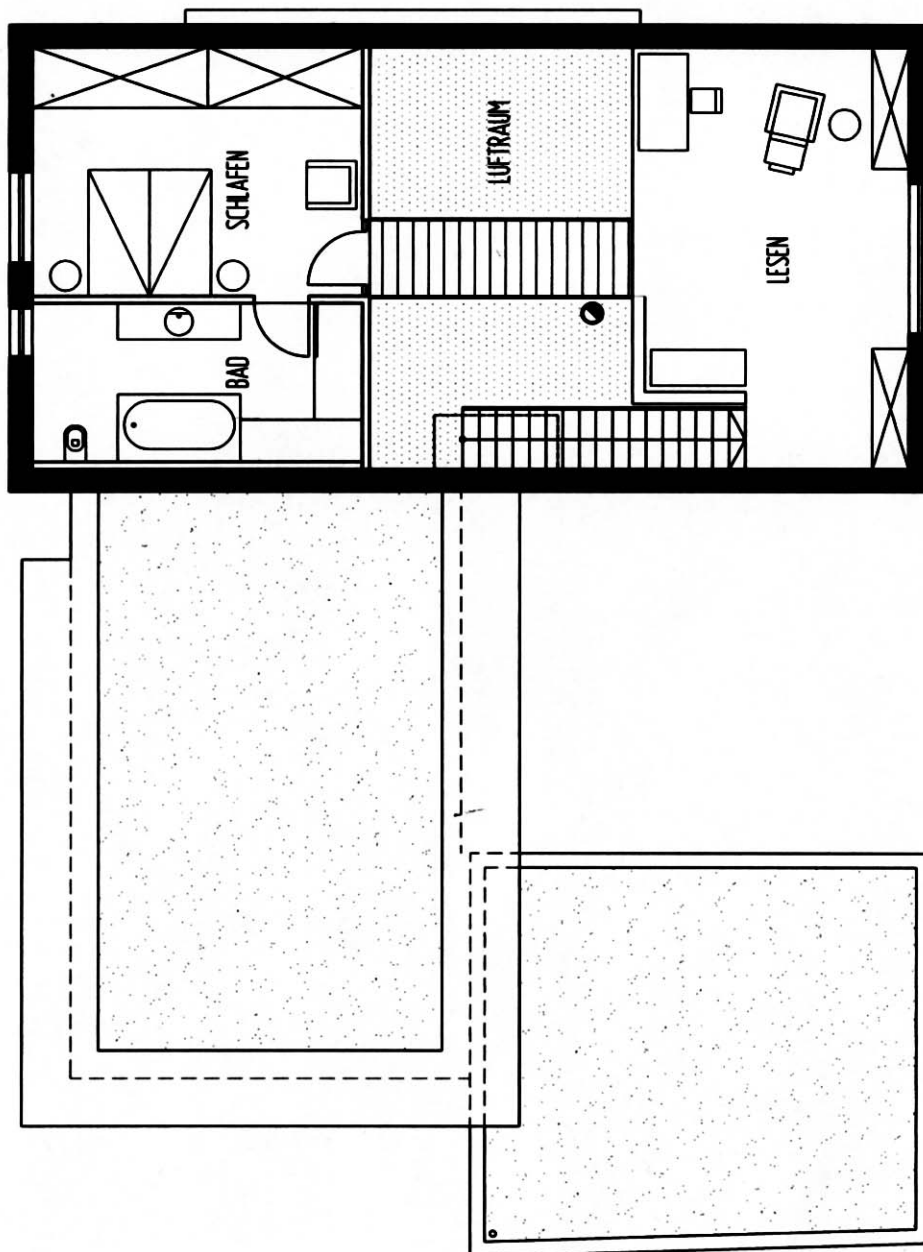

**WOHNHAUS HANTZSCHE
OBERGESCHOSS - M=1/100**
**+ BERSCHNEIDER + ARCHITEKTEN BDA
+ BERSCHNEIDER + INNENARCHITEKTEN**
Johannes Berschneider Dipl.-Ing. (FH) 09181 4774-0 Fax: 09181 41400
Hauptstraße 12 92367 Pilsach

Hauptstraße 12
92367 Pilsach/Neumarkt
Tel. 09181-4774-0
Fax 09181-41400
mail@berschneider.com


Kellergeschoss

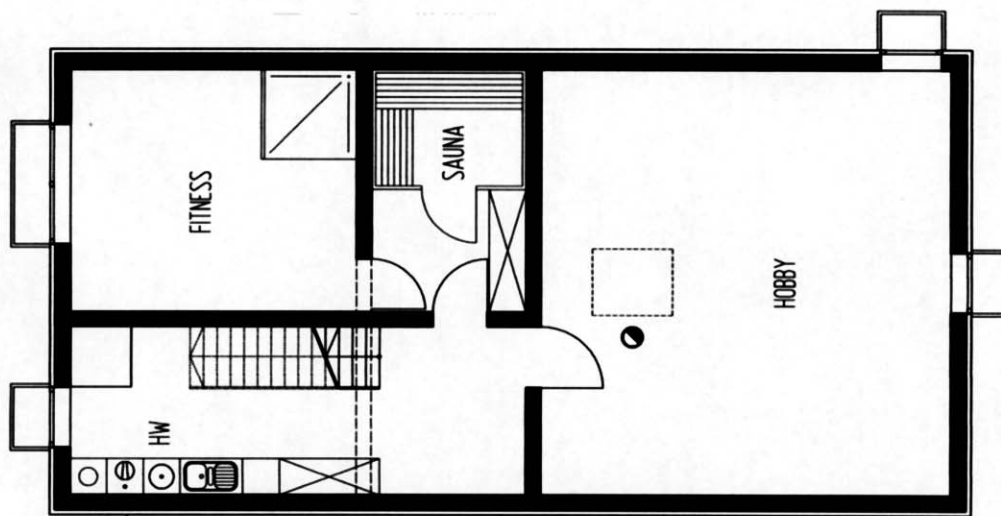

**WOHNHAUS HANTZSCHE
KELLERGESCHOSS - M=1/100**
**+ BERSCHNEIDER + ARCHITEKTEN BDA
+ BERSCHNEIDER + INNENARCHITEKTEN**
Johannes Berschneider Dipl.-Ing. (FH) Dipl.-Ing. (FH)
Hauptstraße 12 92367 Pilsach/Neumarkt
Tel. 09181/4774-0 Fax 09181/41400

Hauptstraße 12
92367 Pilsach/Neumarkt
Tel. 09181-4774-0
Fax 09181-41400
mail@berschneider.com


Ansicht Nord

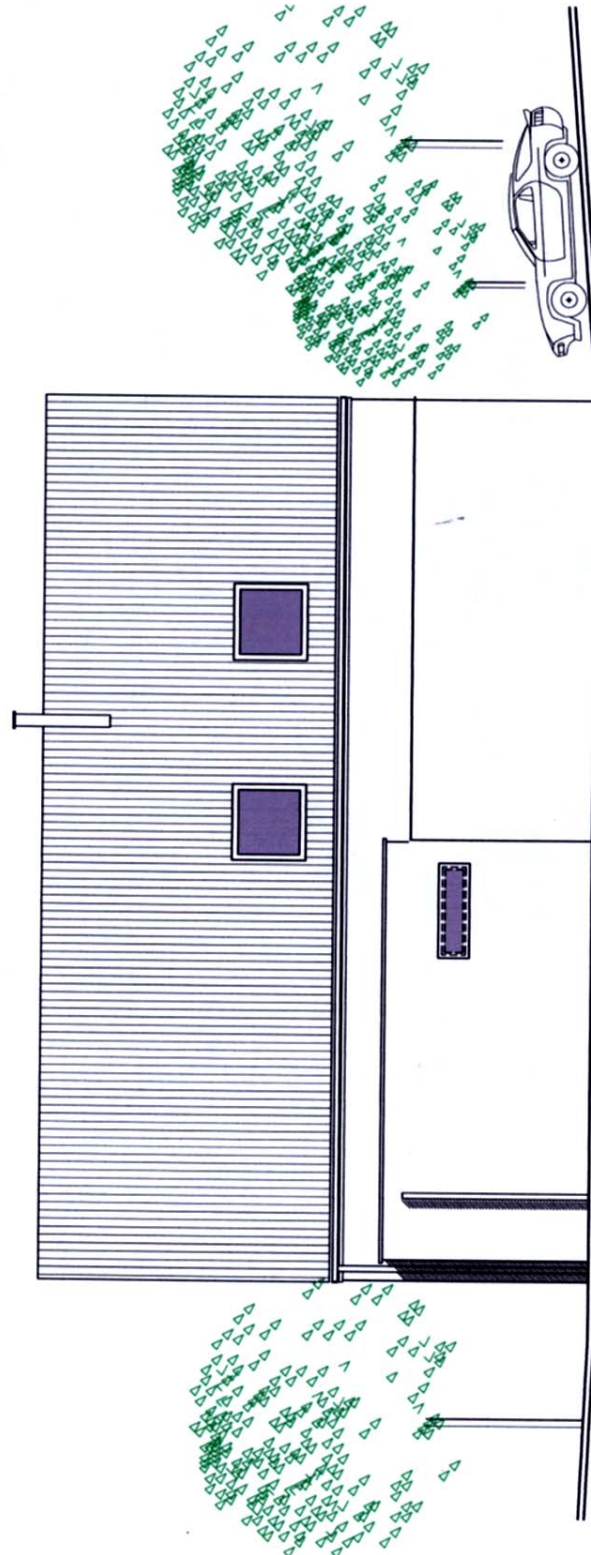

WOHNHAUS HANTZSCHE
ANSICHT NORDEN - M=1/100
+ BERSCHNEIDER + ARCHITEKTEN BDA
+ BERSCHNEIDER INNENARCHITEKTEN
Gudrun Berschneider Dipl.-Ing. (FH)
Johannes Berschneider Dipl.-Ing. (FH)
Hauptstraße 12 92367 Pilsach/Neumarkt
Tel. 09181/4774-0 Fax 09181/41400


Hauptstraße 12
92367 Pilsach/Neumarkt
Tel. 09181-4774-0
Fax 09181-41400
mail@berschneider.com

Ansicht Ost

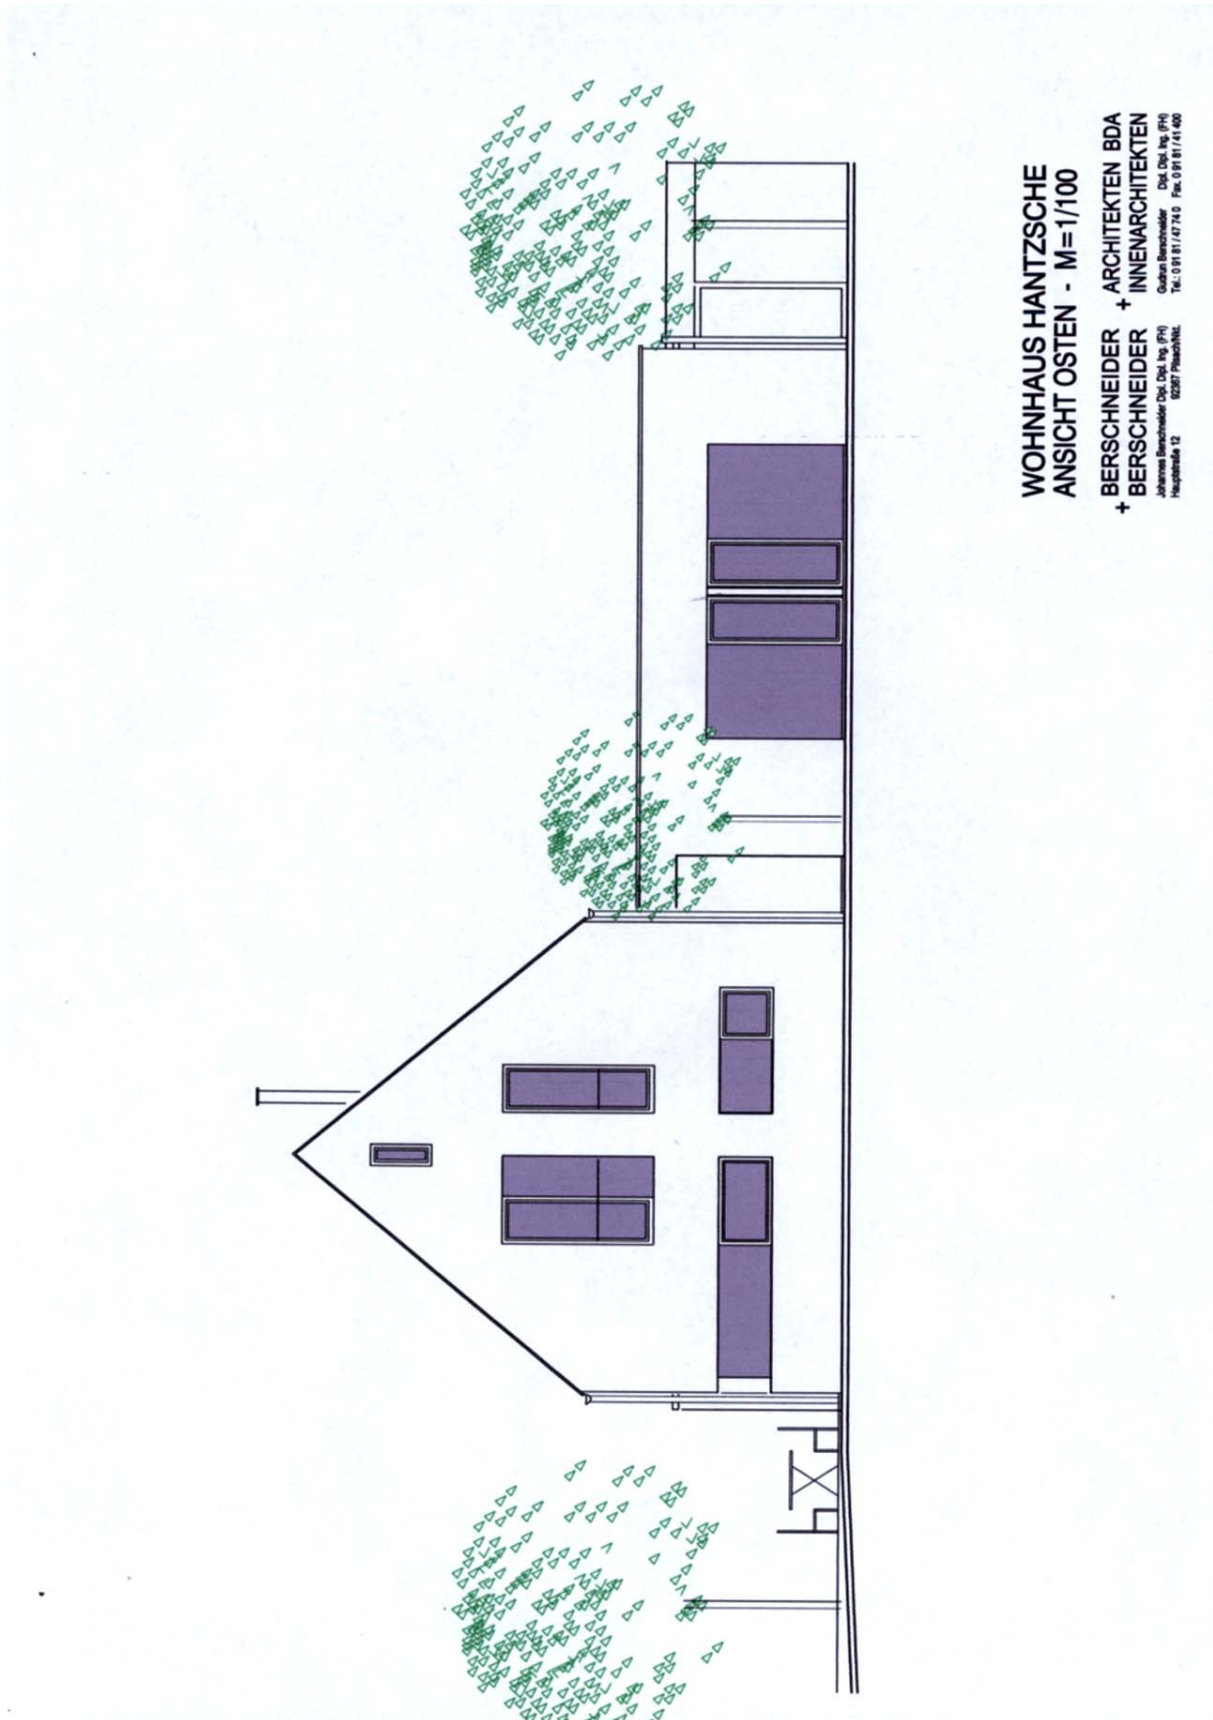

Hauptstraße 12
92367 Pilsach/Neumarkt
Tel. 09181-4774-0
Fax 09181-41400
mail@berschneider.com

Ansicht Süd

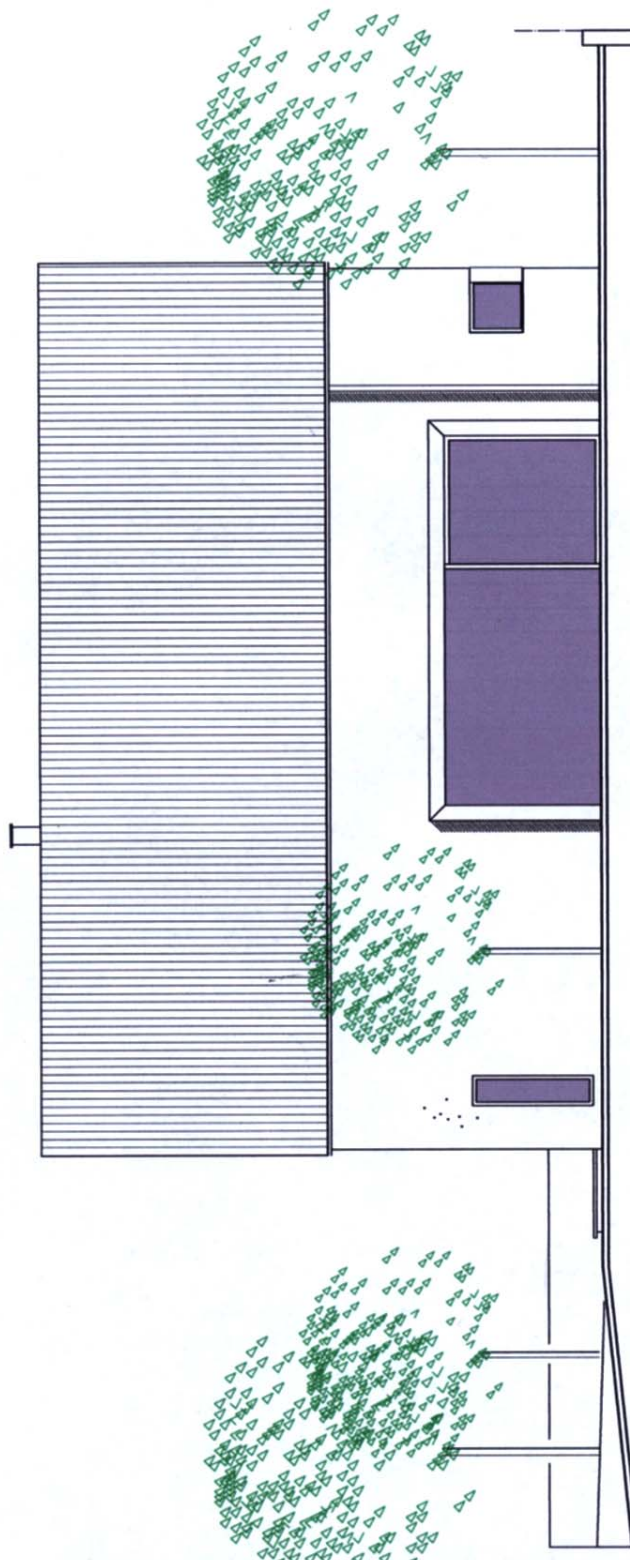


**WOHNHAUS HANTZSCHE
ANSICHT SÜDEN - M=1/100**

**+ BERSCHNEIDER + ARCHITEKTEN BDA
BERSCHNEIDER INNENARCHITEKTEN**
Gudrun Berschneider Dipl.-Ing. (FH)
Johannes Berschneider Dipl.-Ing. (FH)
Hauptstraße 12 92367 Pilsach/Neu. Tel.: 09181/47740 Fax: 09181/41400

Hauptstraße 12
92367 Pilsach/Neumarkt
Tel. 09181-4774-0
Fax 09181-41400
mail@berschneider.com


Ansicht West

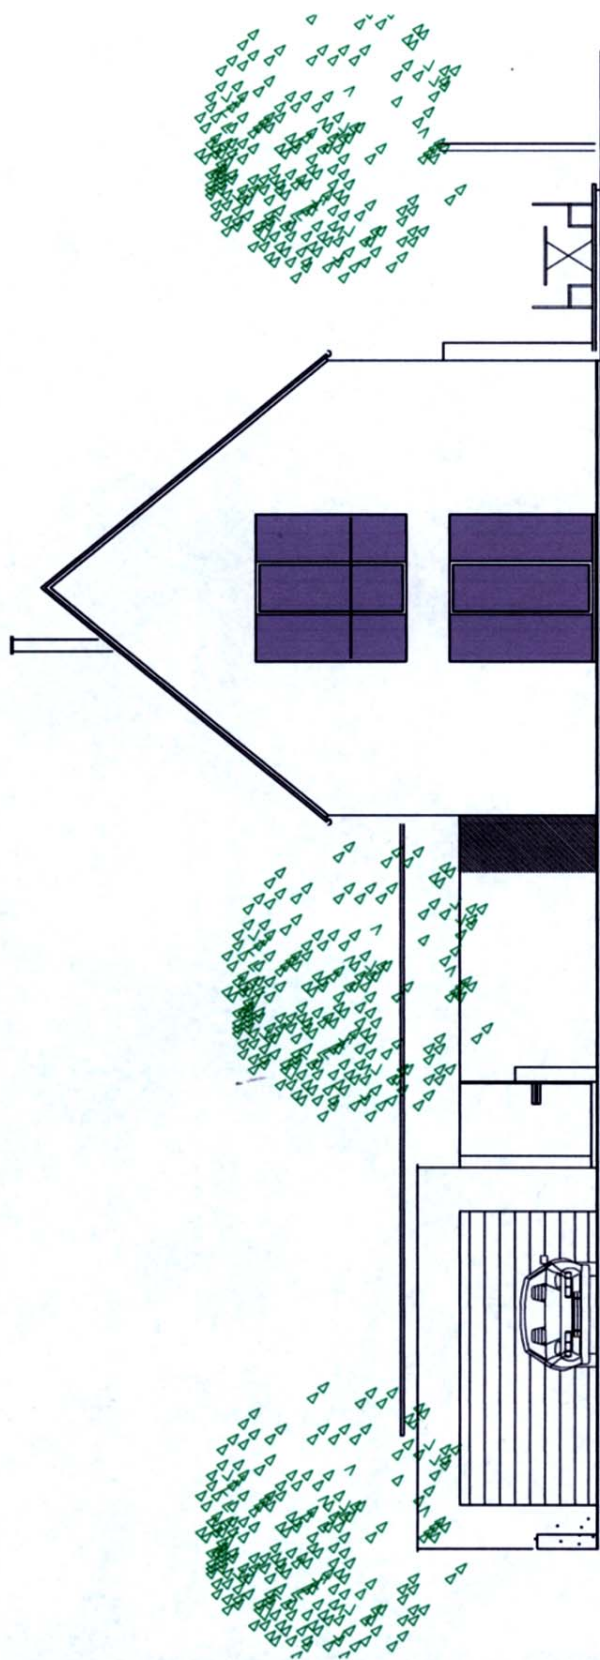

**WOHNHAUS HANTZSCHE
ANSICHT WESTEN - M=1/100**
**+ BERSCHNEIDER + ARCHITEKTEN BDA
BERSCHNEIDER + INNENARCHITEKTEN**
Gudrun Berschneider Dipl.-Ing. (FH)
Johannes Berschneider Dipl.-Ing. (FH)
Hauptstraße 12 92367 Pilsach/Neu. Tel.: 09181/4774-0 Fax: 09181/41400

Hauptstraße 12
92367 Pilsach/Neumarkt
Tel. 09181-4774-0
Fax 09181-41400
mail@berschneider.com

Schnitt

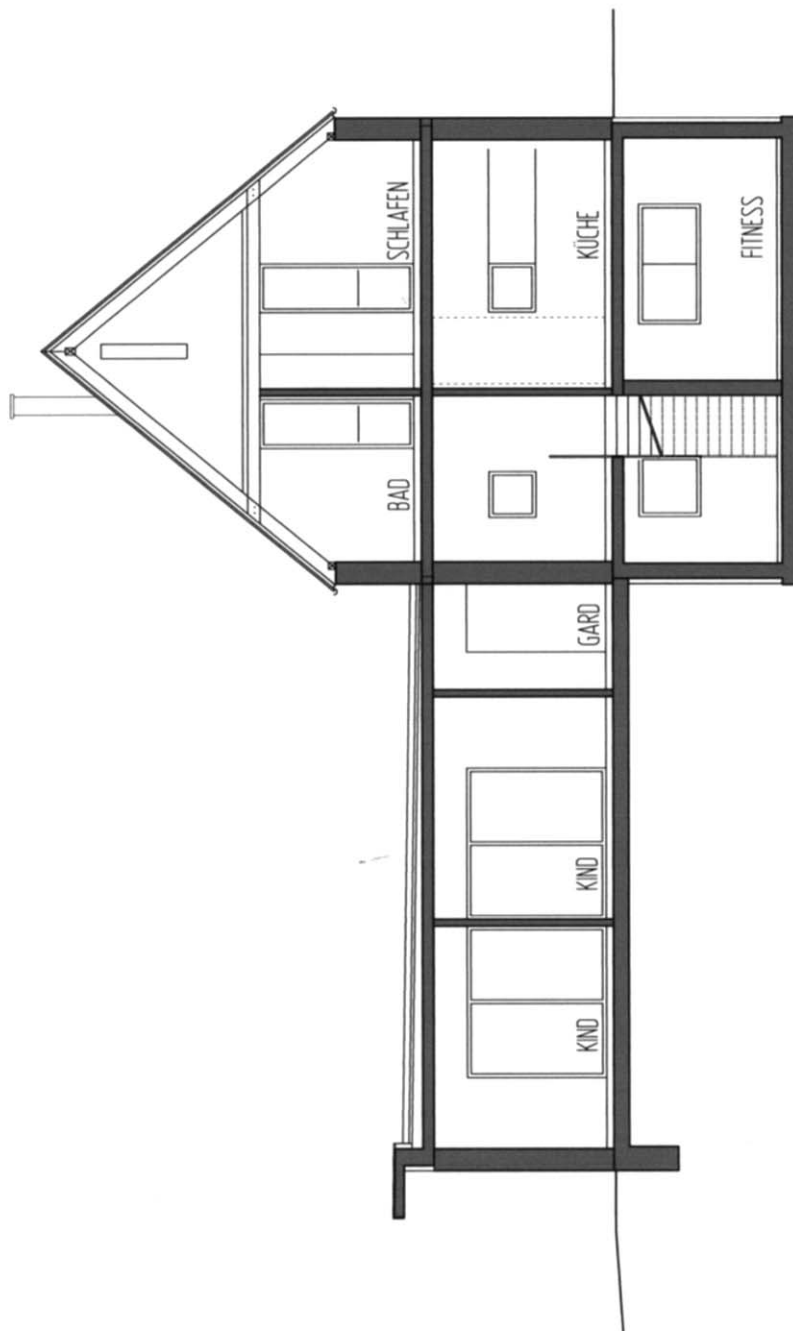

WOHNHAUS HANTZSCHE
SNITT - M=1/100

+ BERSCHNEIDER + ARCHITEKTEN BDA
+ BERSCHNEIDER + INNENARCHITEKTEN
Johannes Berschneider Dipl.-Ing. (FH) Dipl.-Ing. (FH)
Hauptstraße 12 92367 Pilsach/Neumarkt
Tel. 0 91 81 / 47 74 0 Fax 0 91 81 / 41 400

Hauptstraße 12
92367 Pilsach/Neumarkt
Tel. 09181-4774-0
Fax 09181-41400
mail@berschneider.com

Lageplan



**WOHNHAUS HANTZSCHE
LAGEPLAN - M=1/500**

**+ BERSCHNEIDER + ARCHITEKTEN BDA
+ BERSCHNEIDER + INNENARCHITEKTEN**

Johannes Berschneider Dipl. Ing. (FH)
Hauptstraße 12 92367 Pilsach/Neumarkt

Gudrun Berschneider Dipl. Ing. (FH)
Tel.: 0 91 81 / 47 74 0 Fax: 0 91 81 / 41 400