



Henning Baurmann  
Hirschstraße 120  
76137 Karlsruhe  
Tel. 0721-91 43 53 50  
www.bdarchitekten.eu

**Erdgeschoss**

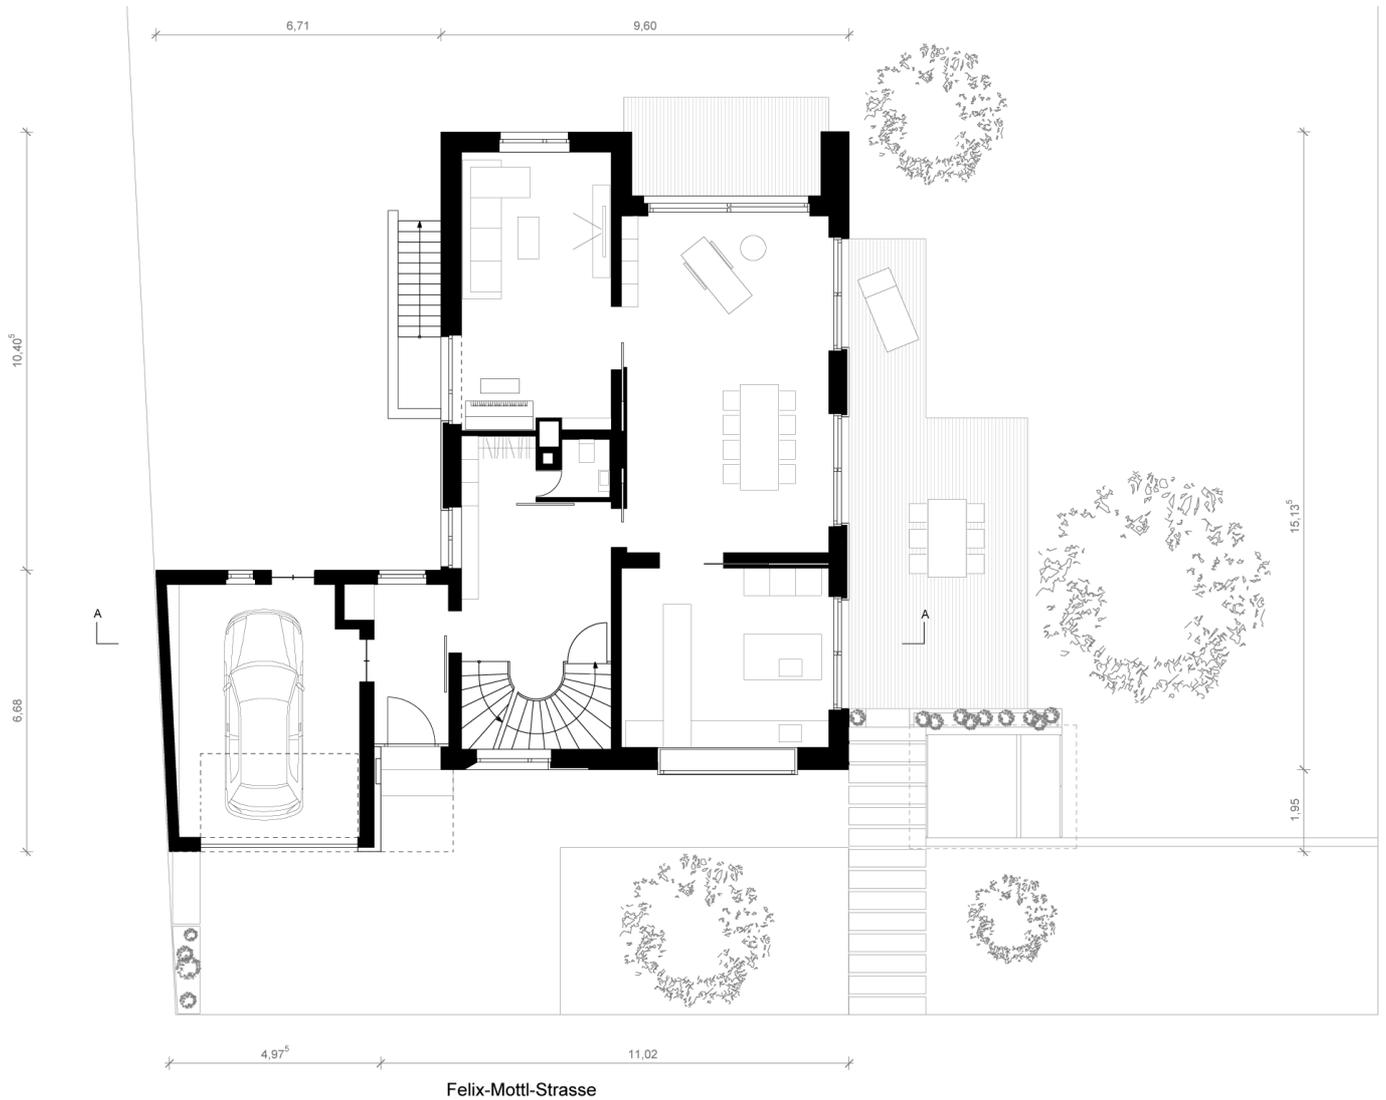


Henning Baurmann  
Hirschstraße 120  
76137 Karlsruhe  
Tel. 0721-91 43 53 50  
www.bdarchitekten.eu

**Obergeschoss**

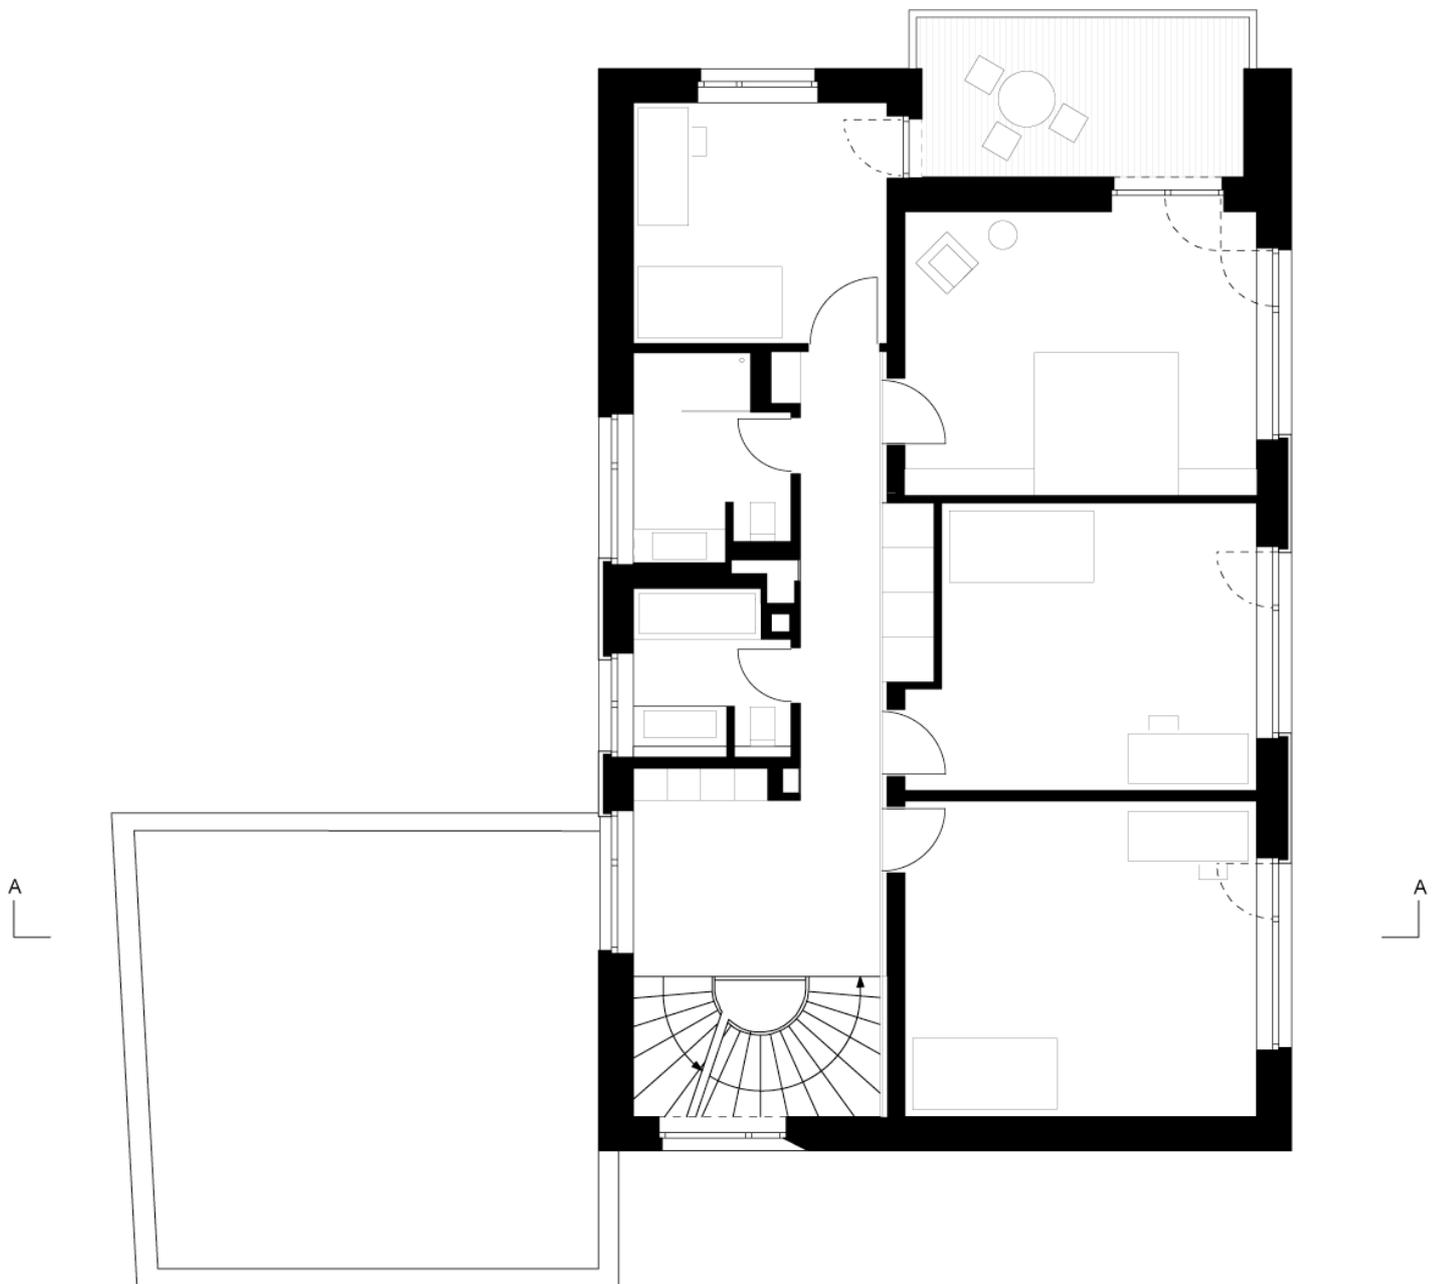


Henning Baurmann  
Hirschstraße 120  
76137 Karlsruhe  
Tel. 0721-91 43 53 50  
www.bdarchitekten.eu

**Untergeschoss**

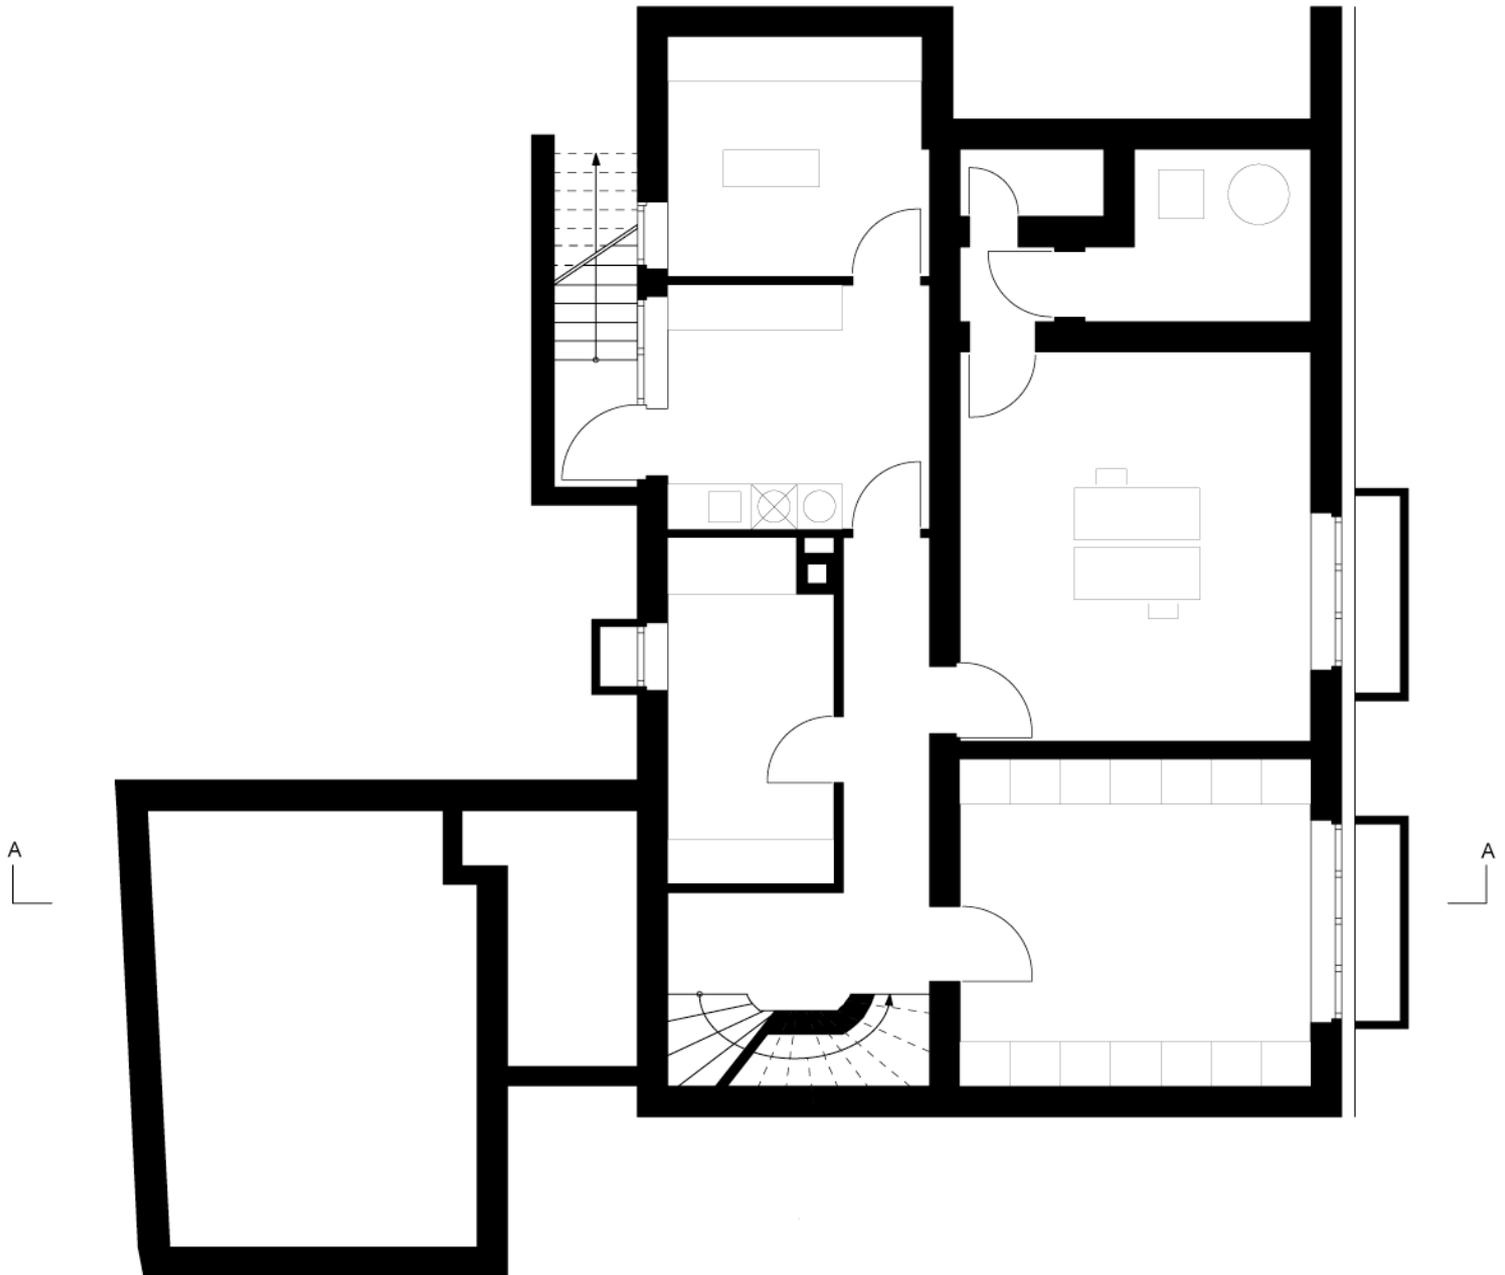


Henning Baurmann  
Hirschstraße 120  
76137 Karlsruhe  
Tel. 0721-91 43 53 50  
www.bdarchitekten.eu

**Dachgeschoss**

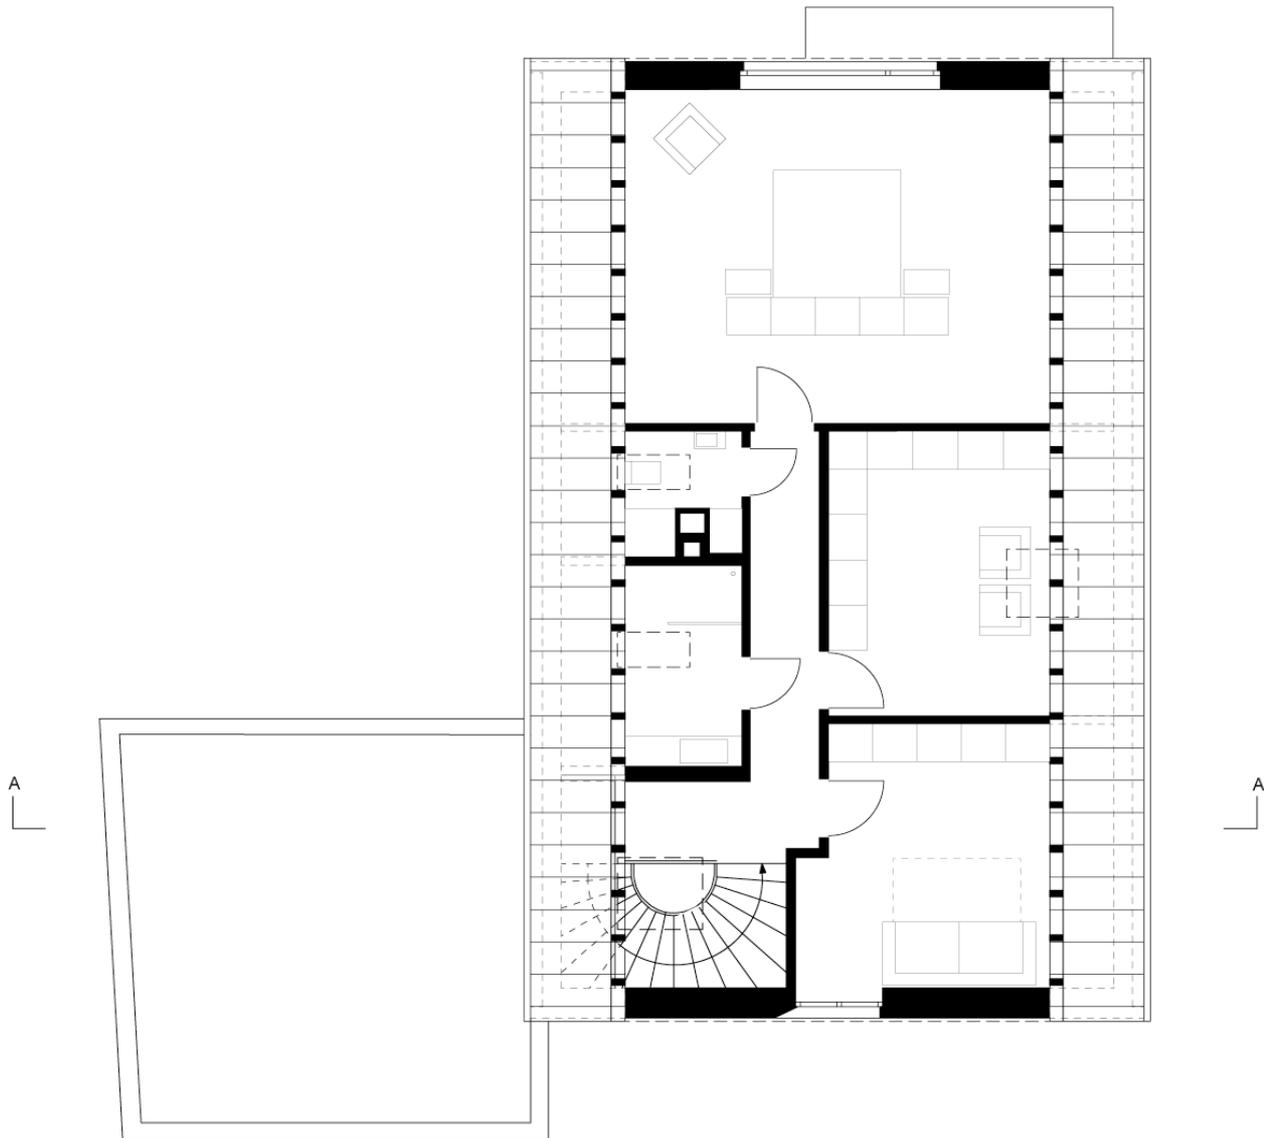


Henning Baurmann  
Hirschstraße 120  
76137 Karlsruhe  
Tel. 0721-91 43 53 50  
www.bdarchitekten.eu

**Schnitte**

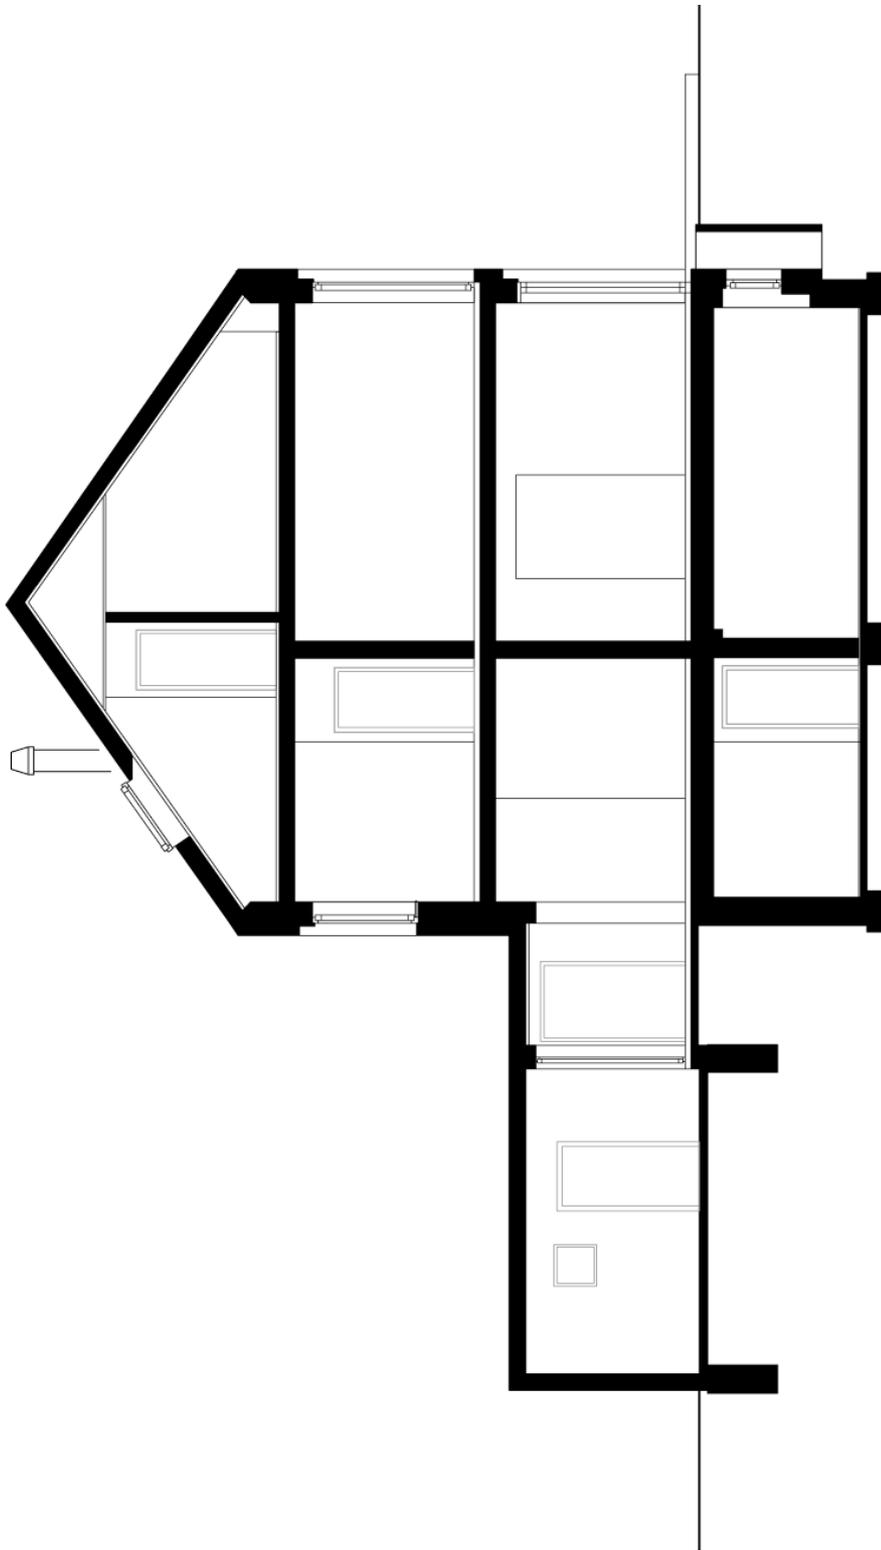


Henning Baurmann  
Hirschstraße 120  
76137 Karlsruhe  
Tel. 0721-91 43 53 50  
www.bdarchitekten.eu

**Ansicht Nord**

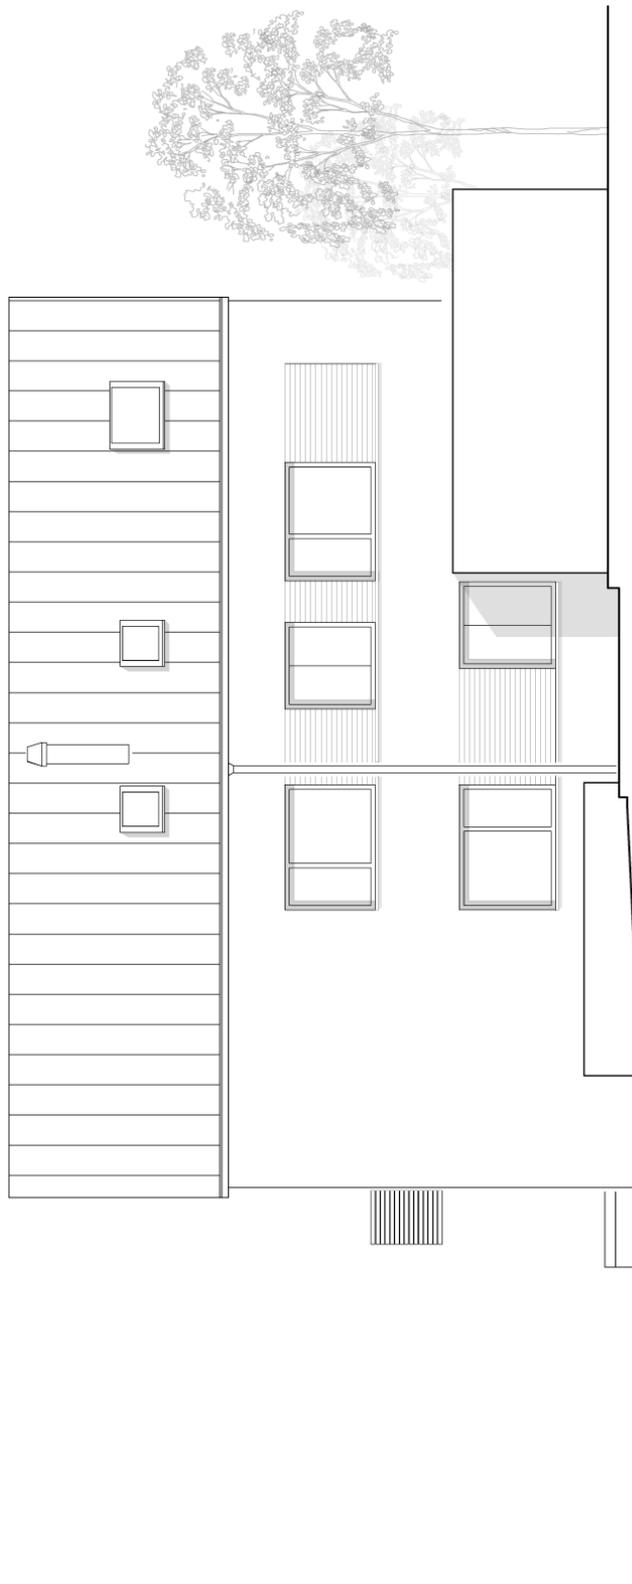


Henning Baurmann  
Hirschstraße 120  
76137 Karlsruhe  
Tel. 0721-91 43 53 50  
www.bdarchitekten.eu

**Ansicht Ost**

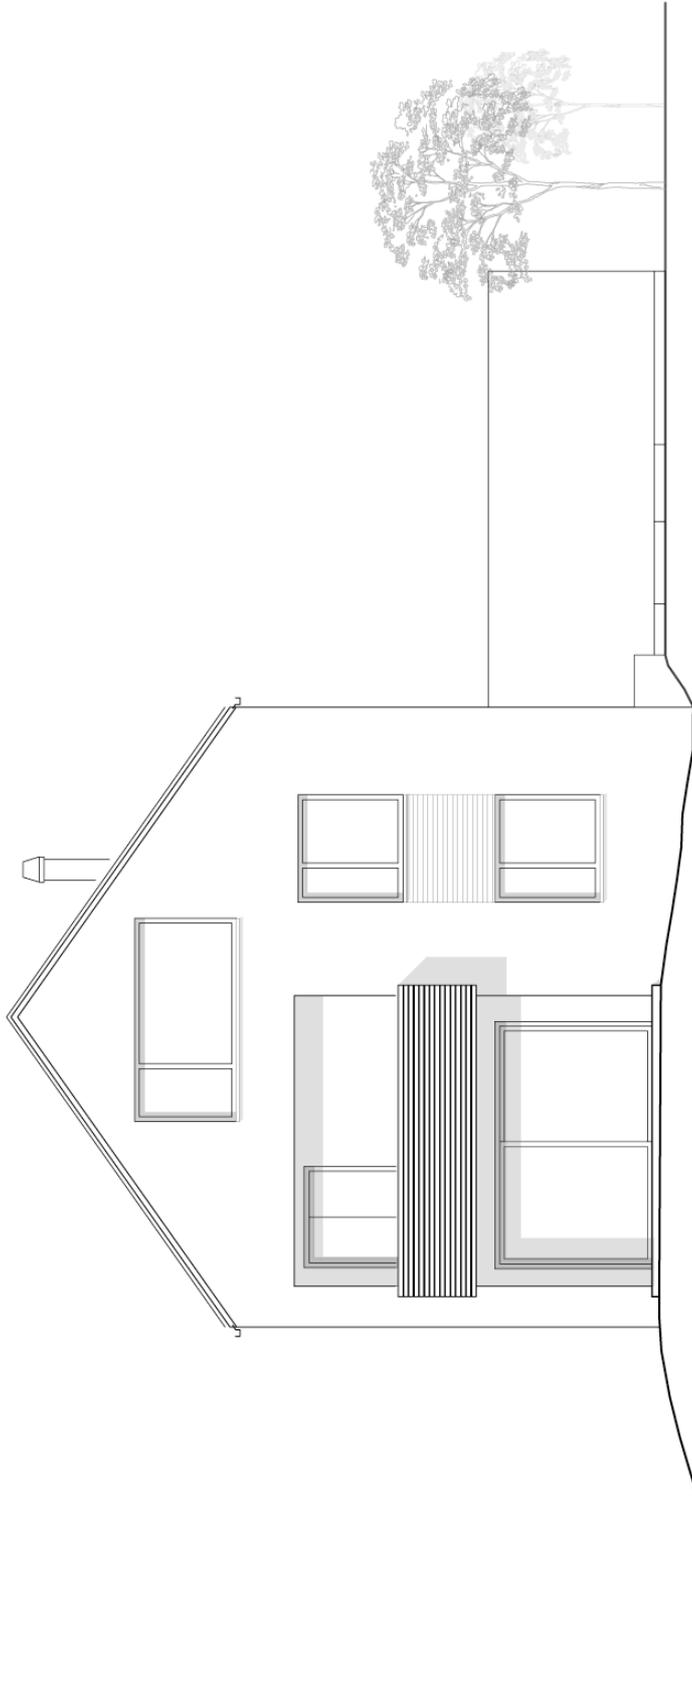


Henning Baurmann  
Hirschstraße 120  
76137 Karlsruhe  
Tel. 0721-91 43 53 50  
www.bdarchitekten.eu

**Ansicht Süd**

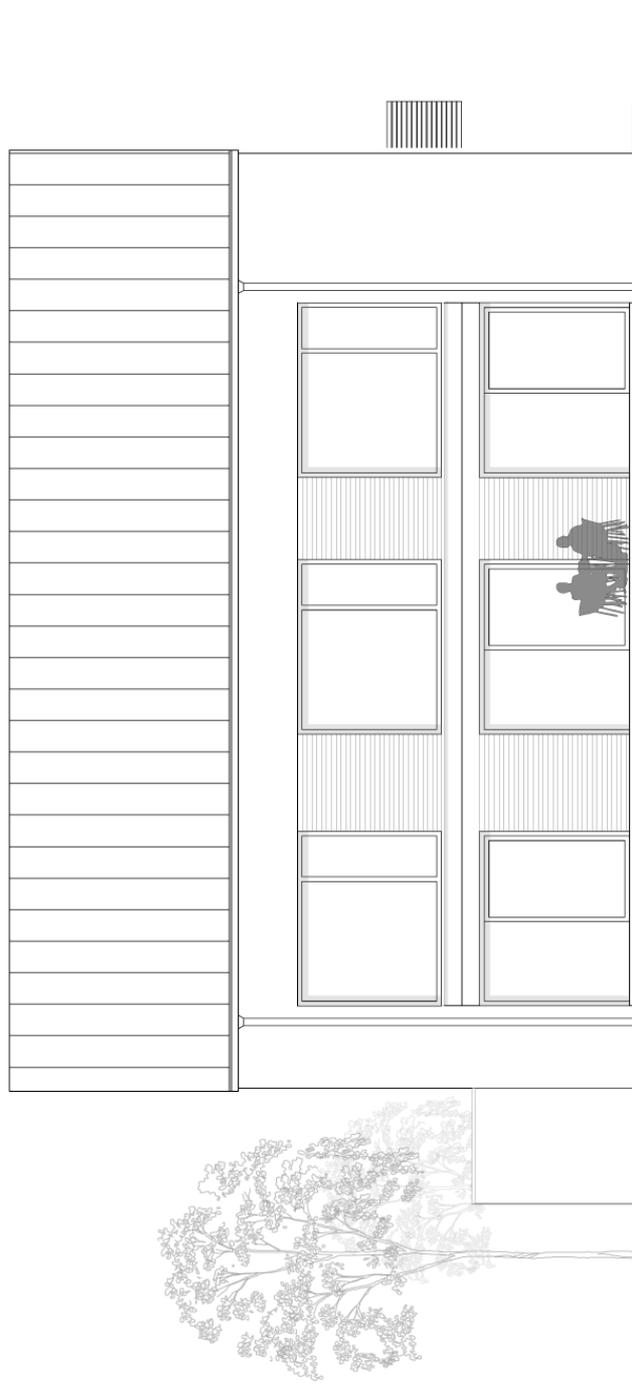

Henning Baurmann  
Hirschstraße 120  
76137 Karlsruhe  
Tel. 0721-91 43 53 50  
www.bdarchitekten.eu

**Ansicht West**

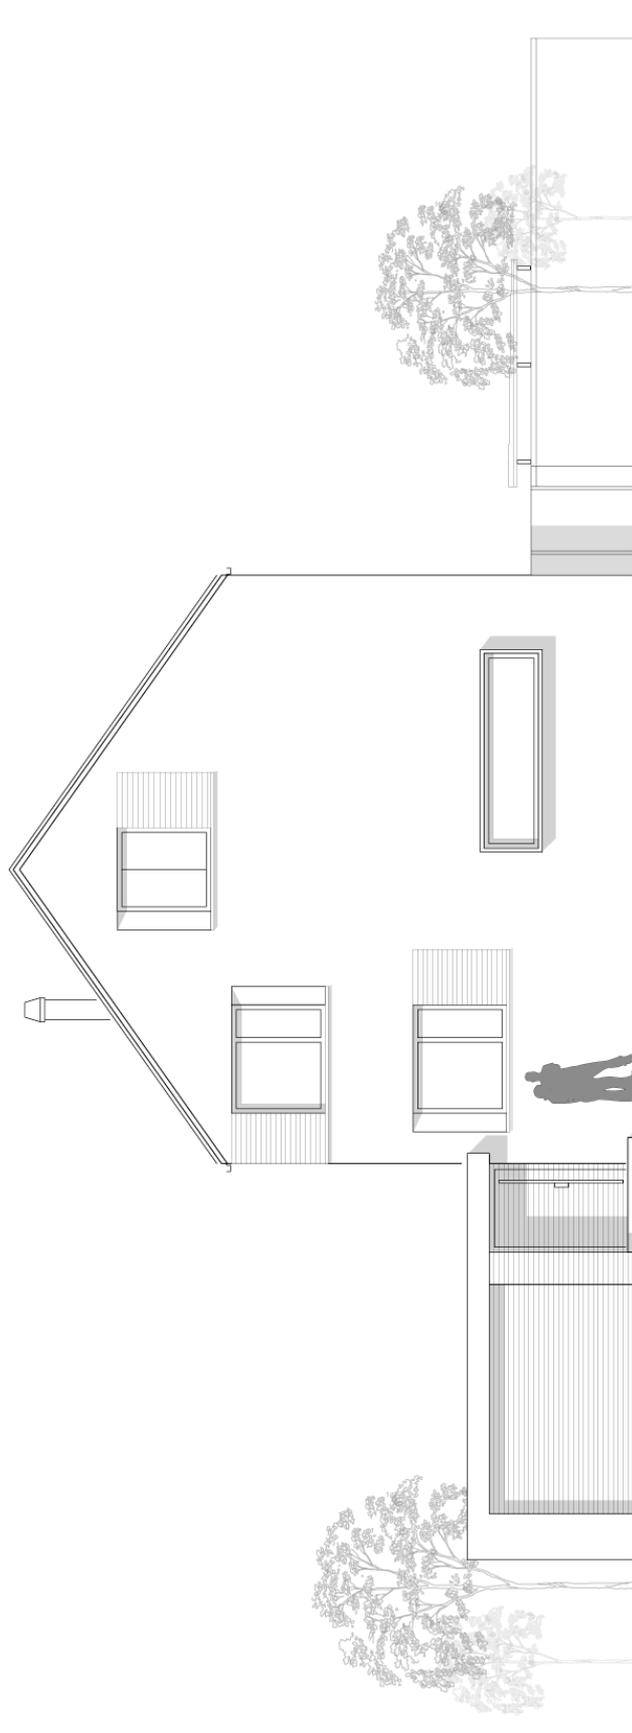

Henning Baurmann  
Hirschstraße 120  
76137 Karlsruhe  
Tel. 0721-91 43 53 50  
www.bdarchitekten.eu

**Lageplan**

