


Schlesische Straße 31
10997 Berlin
Tel. 030-616 51 66
www.anne-lampen.de

Erdgeschoss

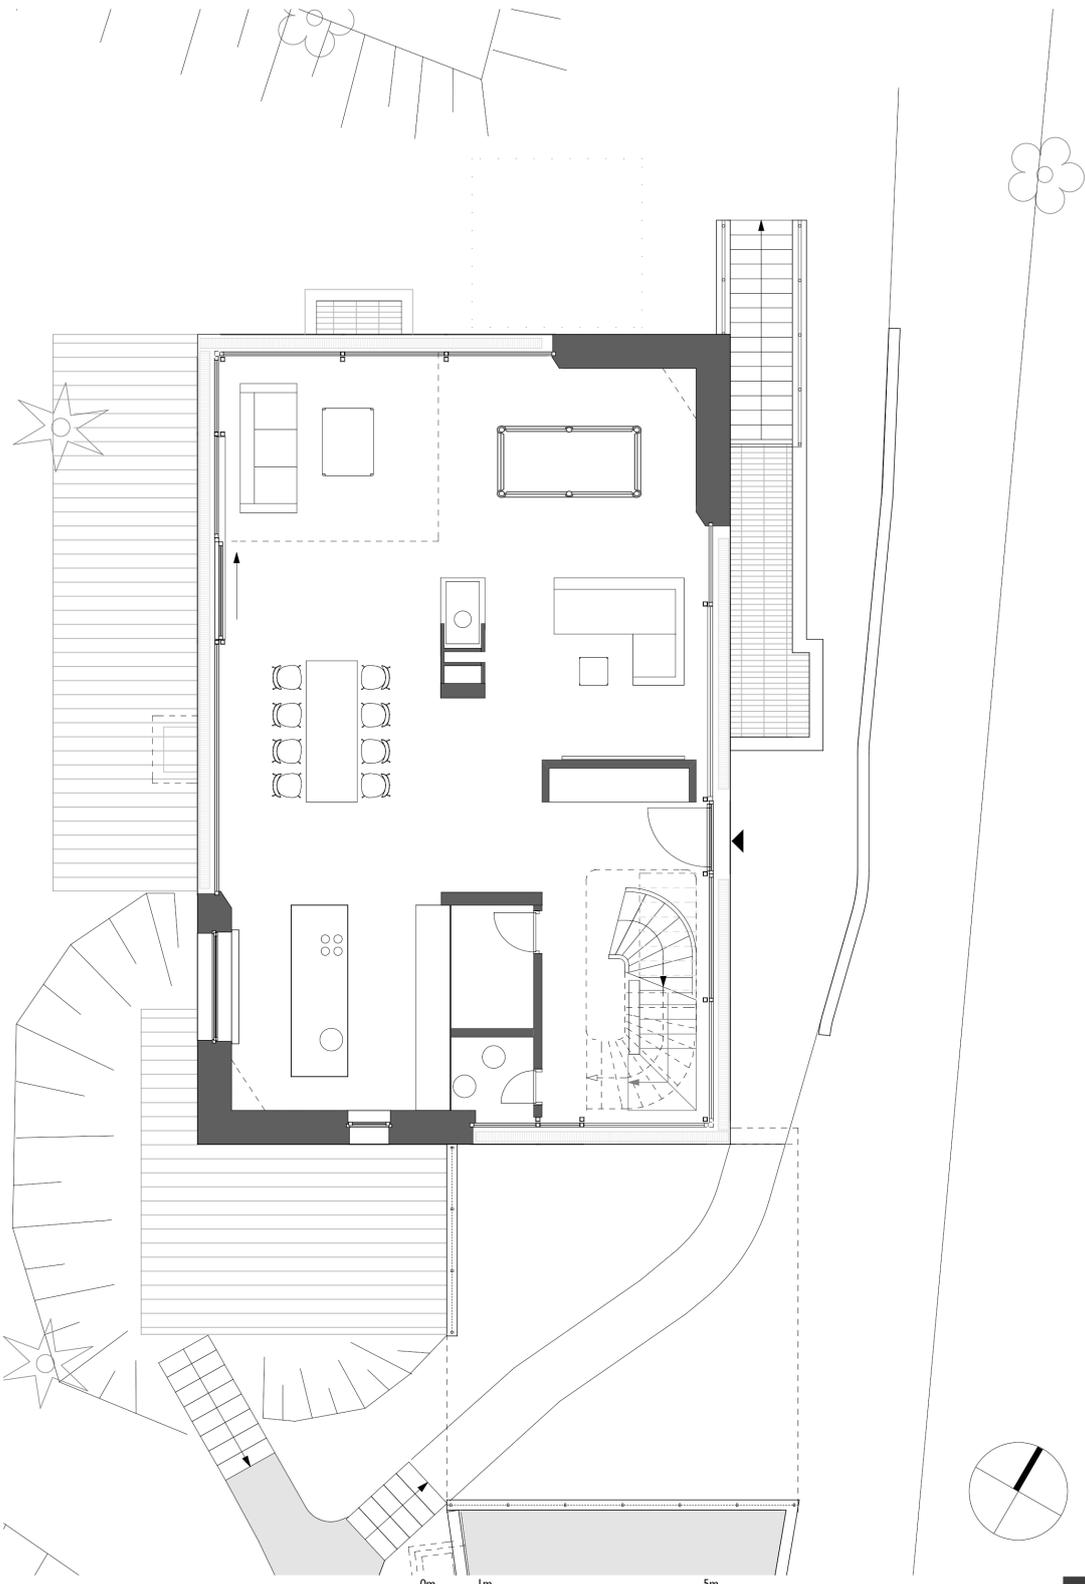


Erdgeschoss 1:100 / A4

0m 1m 5m

Schlesische Straße 31
10997 Berlin
Tel. 030-616 51 66
www.anne-lampen.de

Kellergeschoss

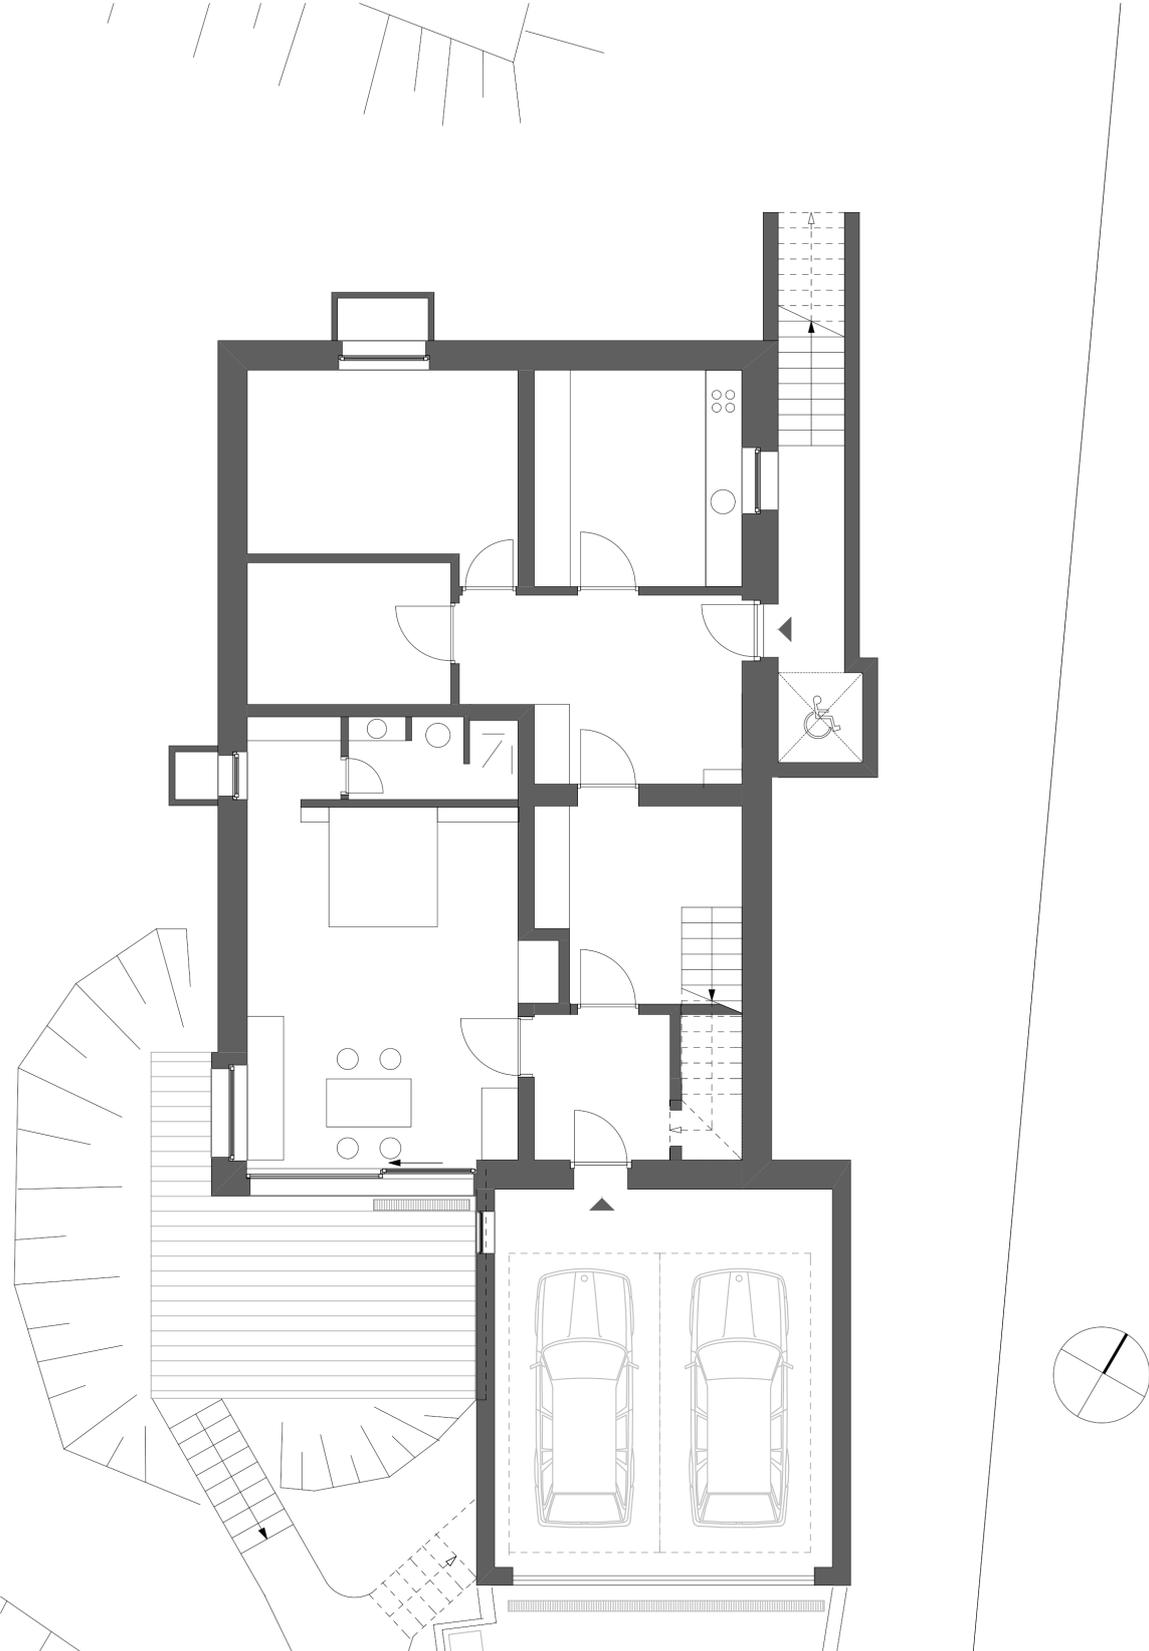




Kellergeschoss 1:100 / A4

0m 1m 5m

Schlesische Straße 31
10997 Berlin
Tel. 030-616 51 66
www.anne-lampen.de


Dachgeschoss

Dachgeschoss: Dachansicht 1:100 / A4

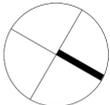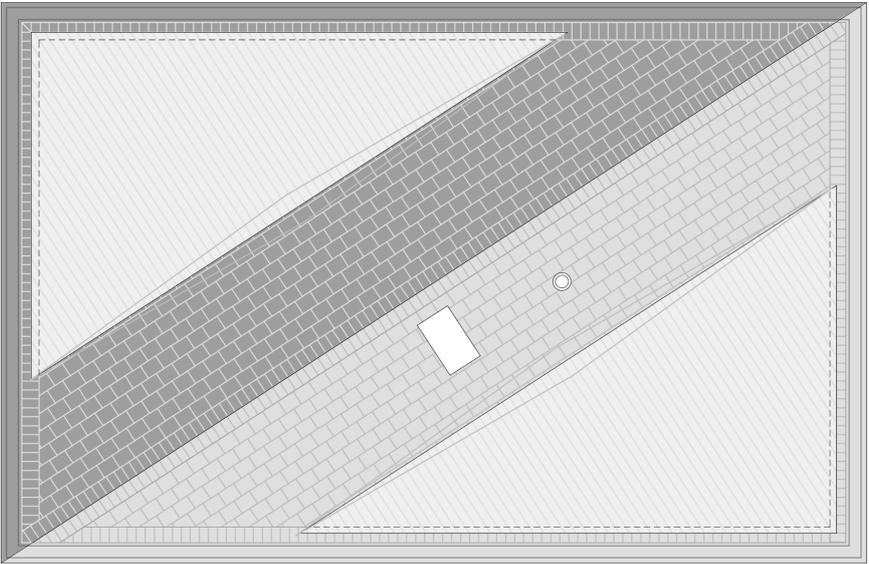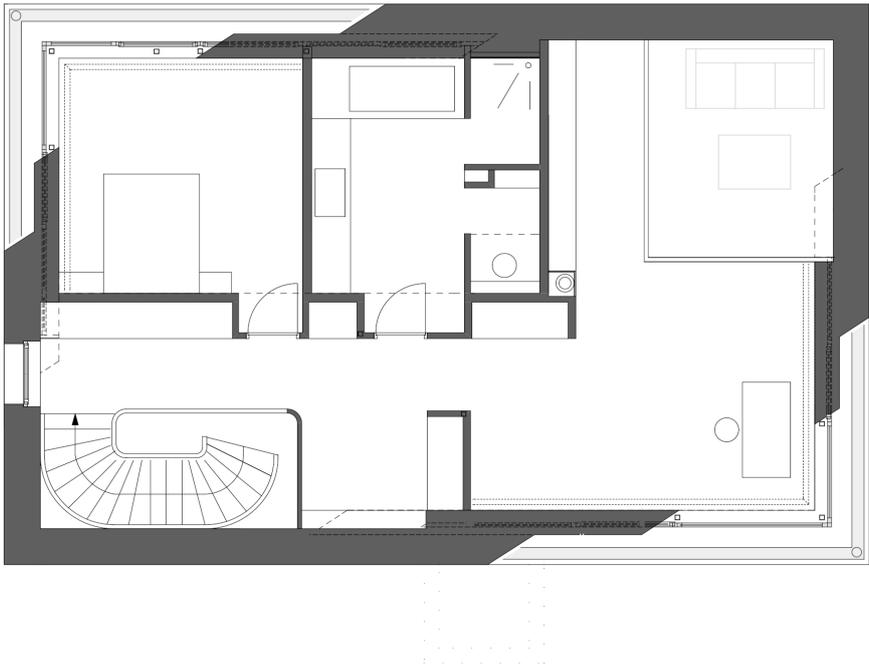

Schlesische Straße 31
10997 Berlin
Tel. 030-616 51 66
www.anne-lampen.de


Ansicht Nord 1:100 / A4

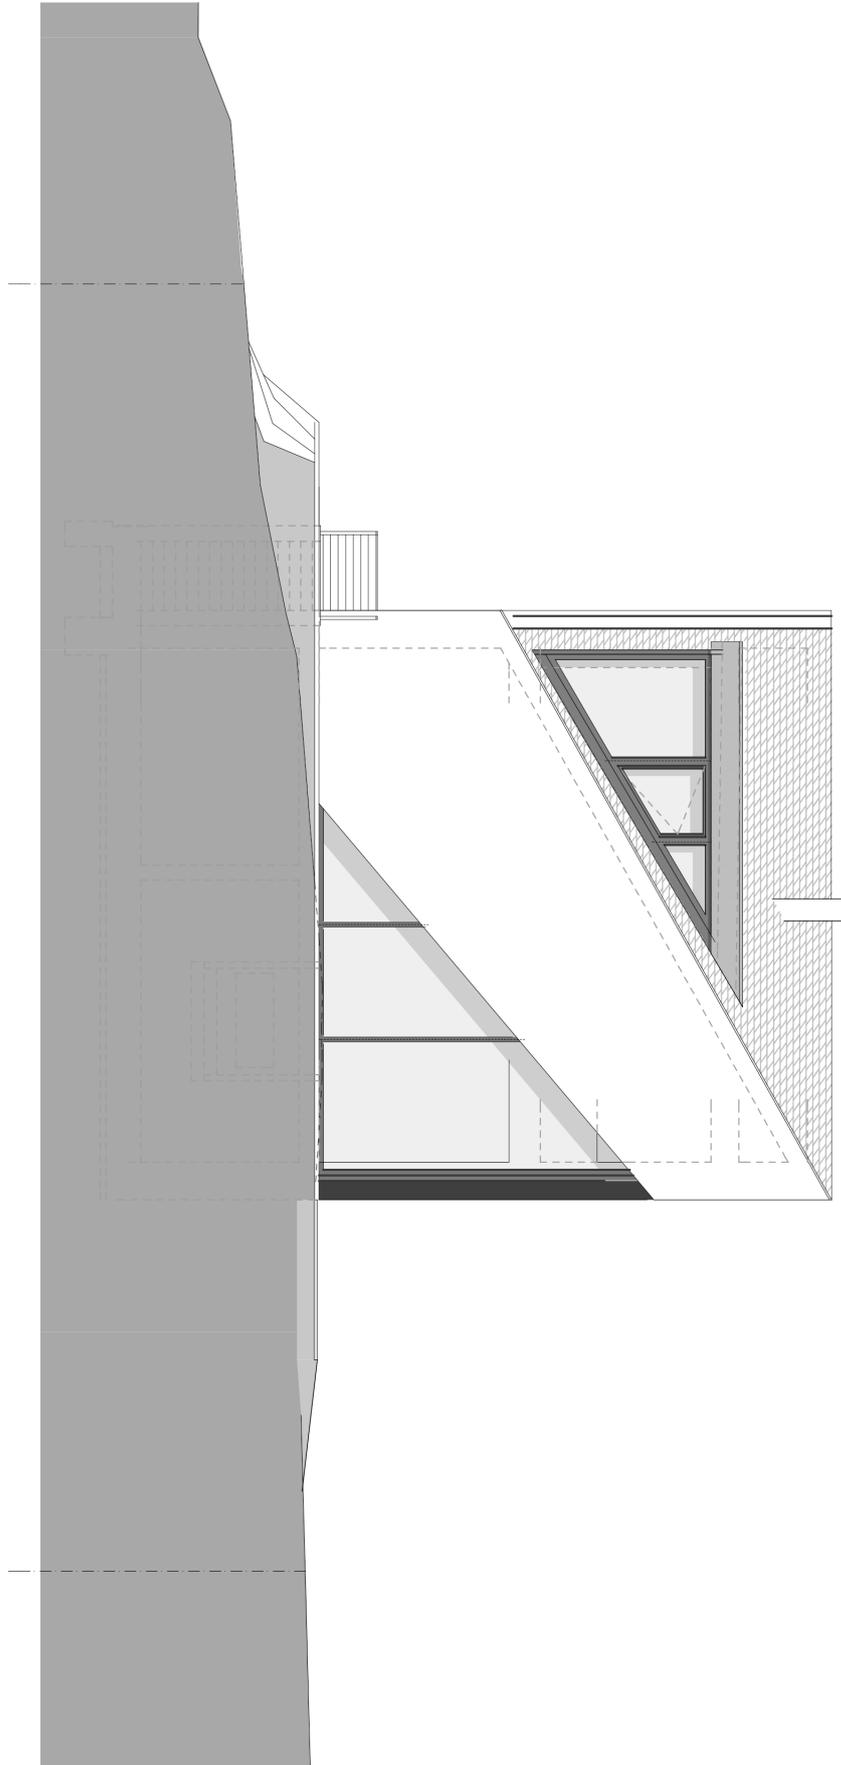

Anne Lampen Architekten BDA

Schlesische Straße 31
10997 Berlin
Tel. 030-616 51 66
www.anne-lampen.de


Ansicht Ost 1:100 / A4

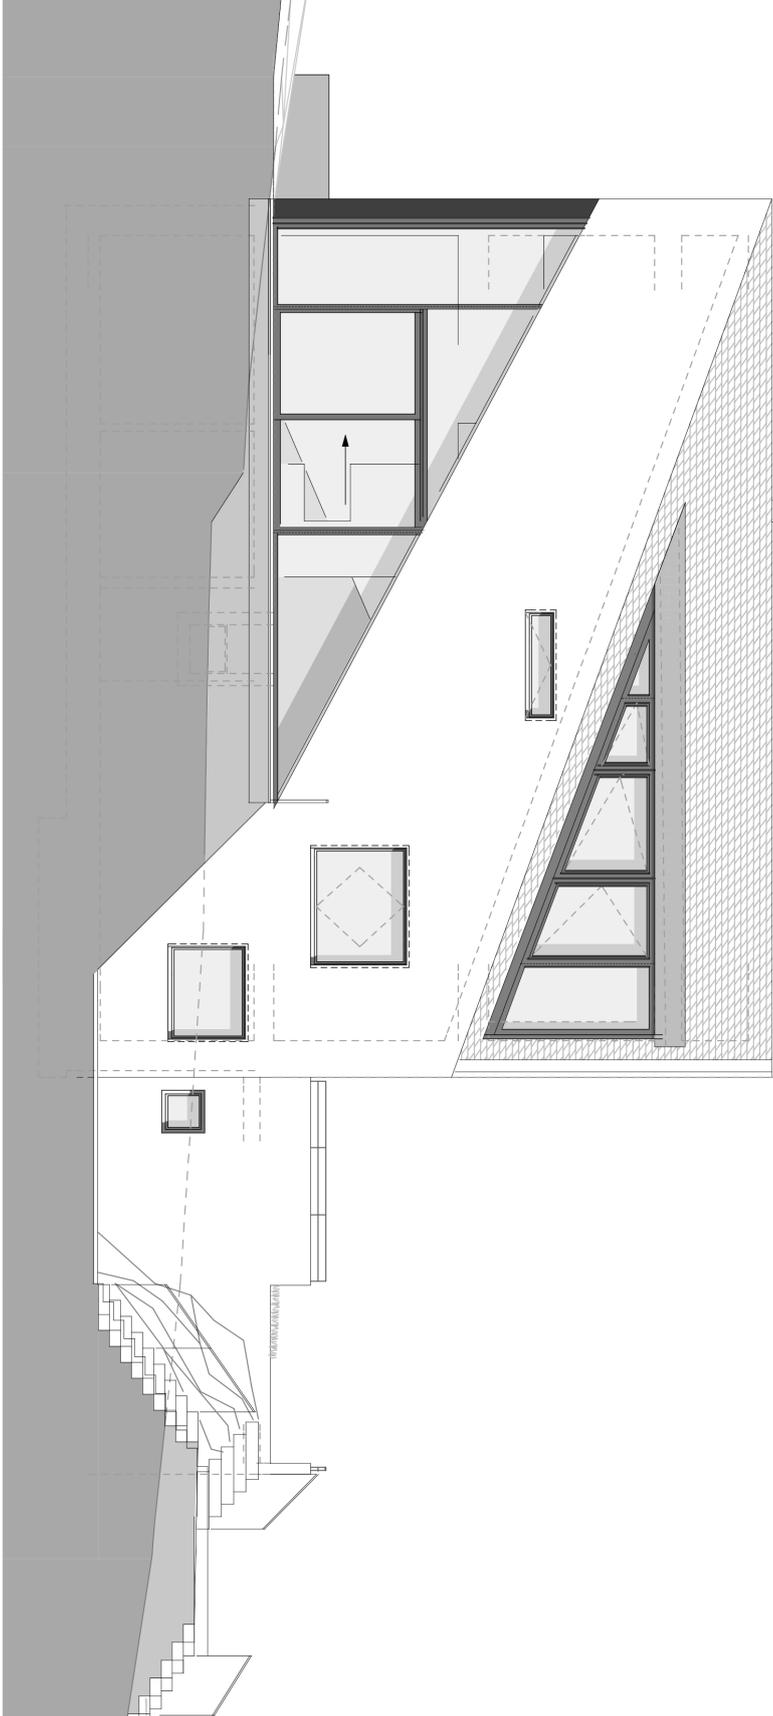

Anne Lampen Architekten BDA

Schlesische Straße 31
10997 Berlin
Tel. 030-616 51 66
www.anne-lampen.de


Ansicht Süd 1:100 / A4

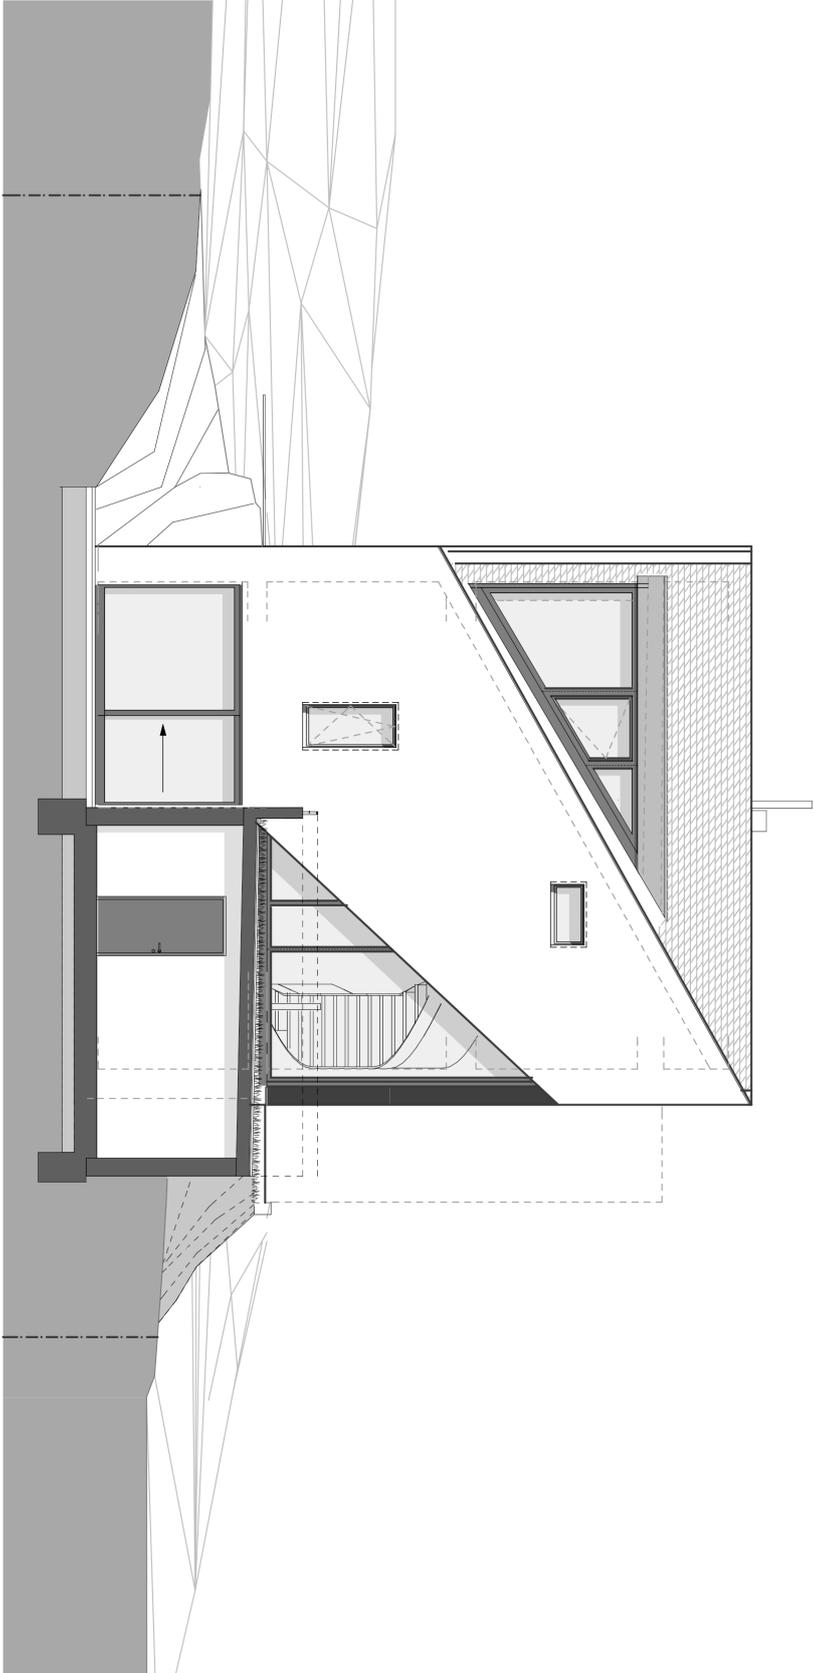

Anne Lampen Architekten BDA

Schlesische Straße 31
10997 Berlin
Tel. 030-616 51 66
www.anne-lampen.de


Ansicht West 1:100 / A4

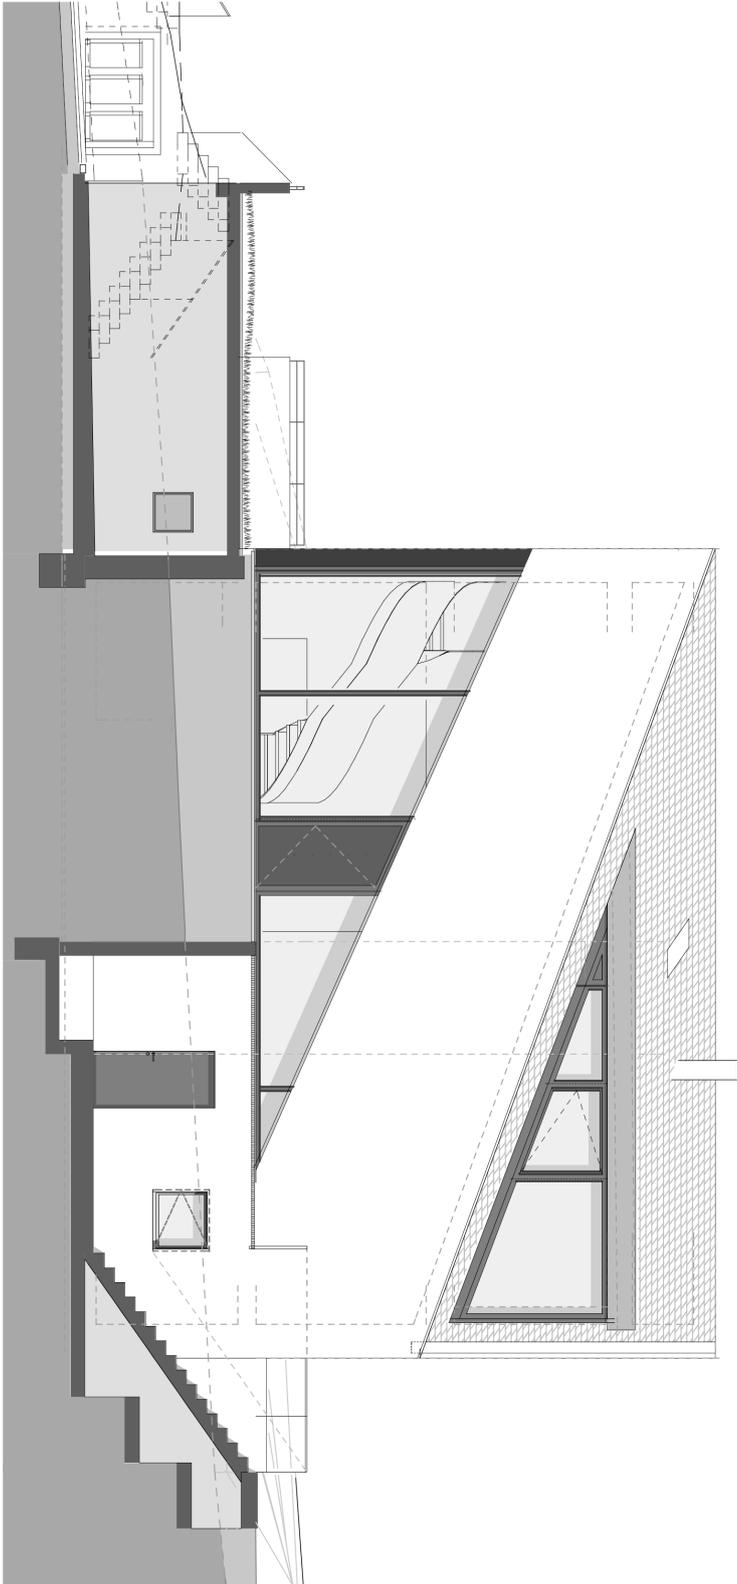

Anne Lampen Architekten BDA

Schlesische Straße 31
10997 Berlin
Tel. 030-616 51 66
www.anne-lampen.de


Längsschnitt I : 100 / A4

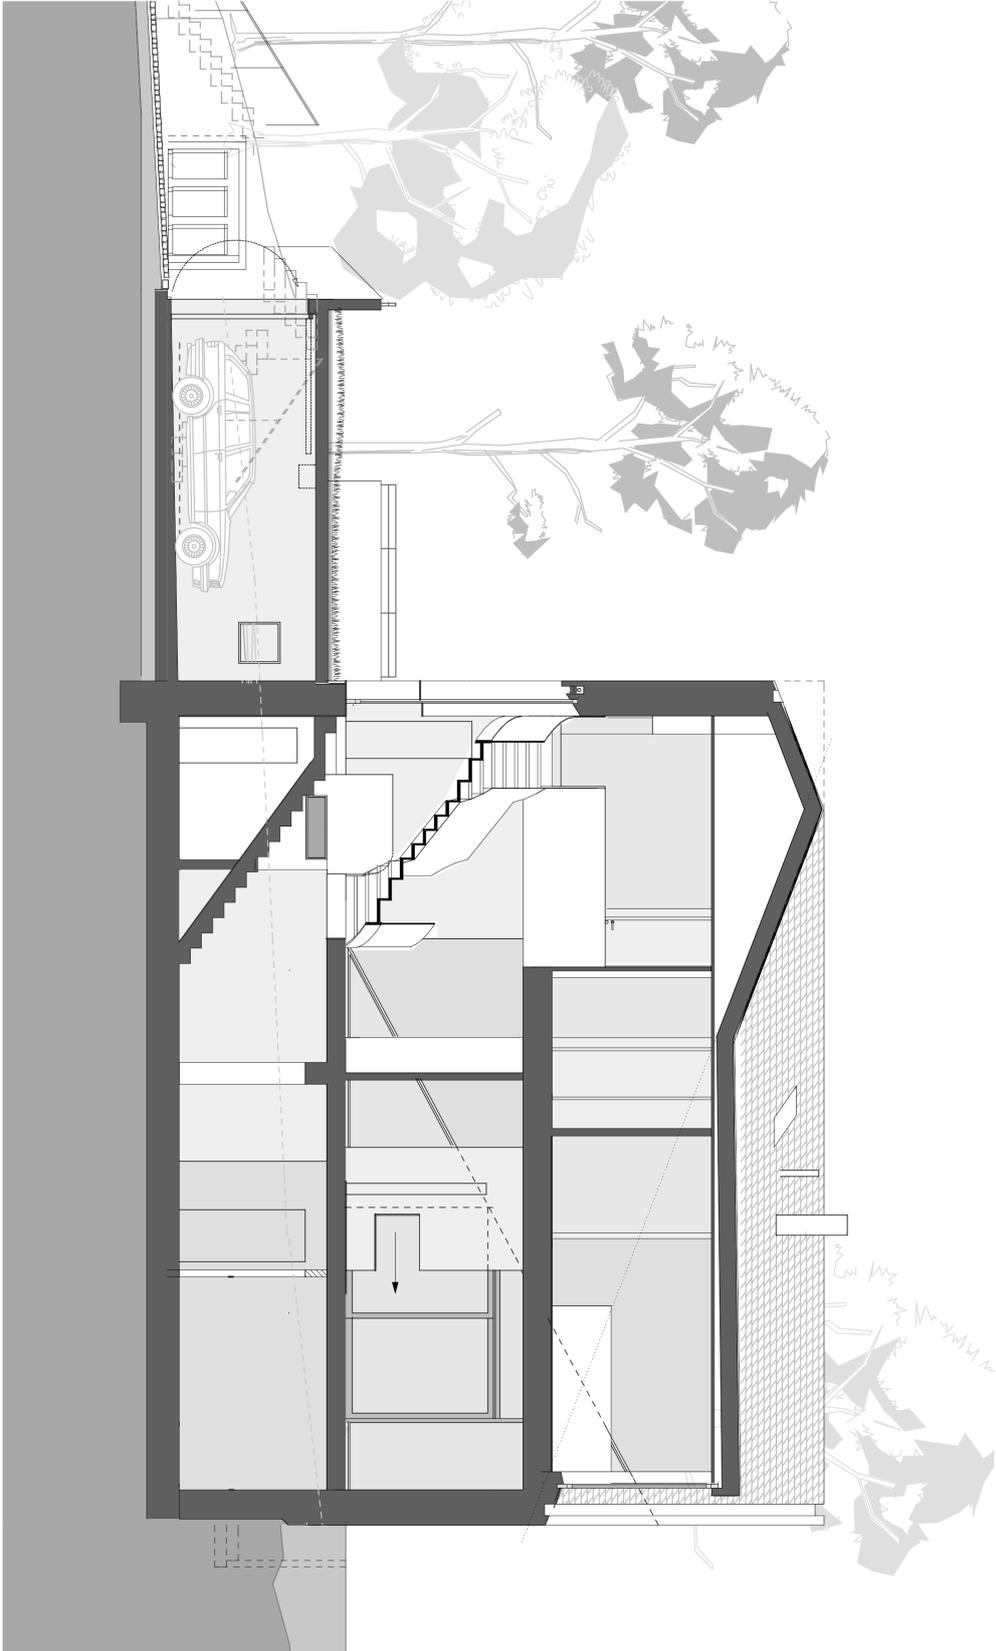

Anne Lampen Architekten BDA

Schlesische Straße 31
10997 Berlin
Tel. 030-616 51 66
www.anne-lampen.de


Querschnitt 1:100 / A4

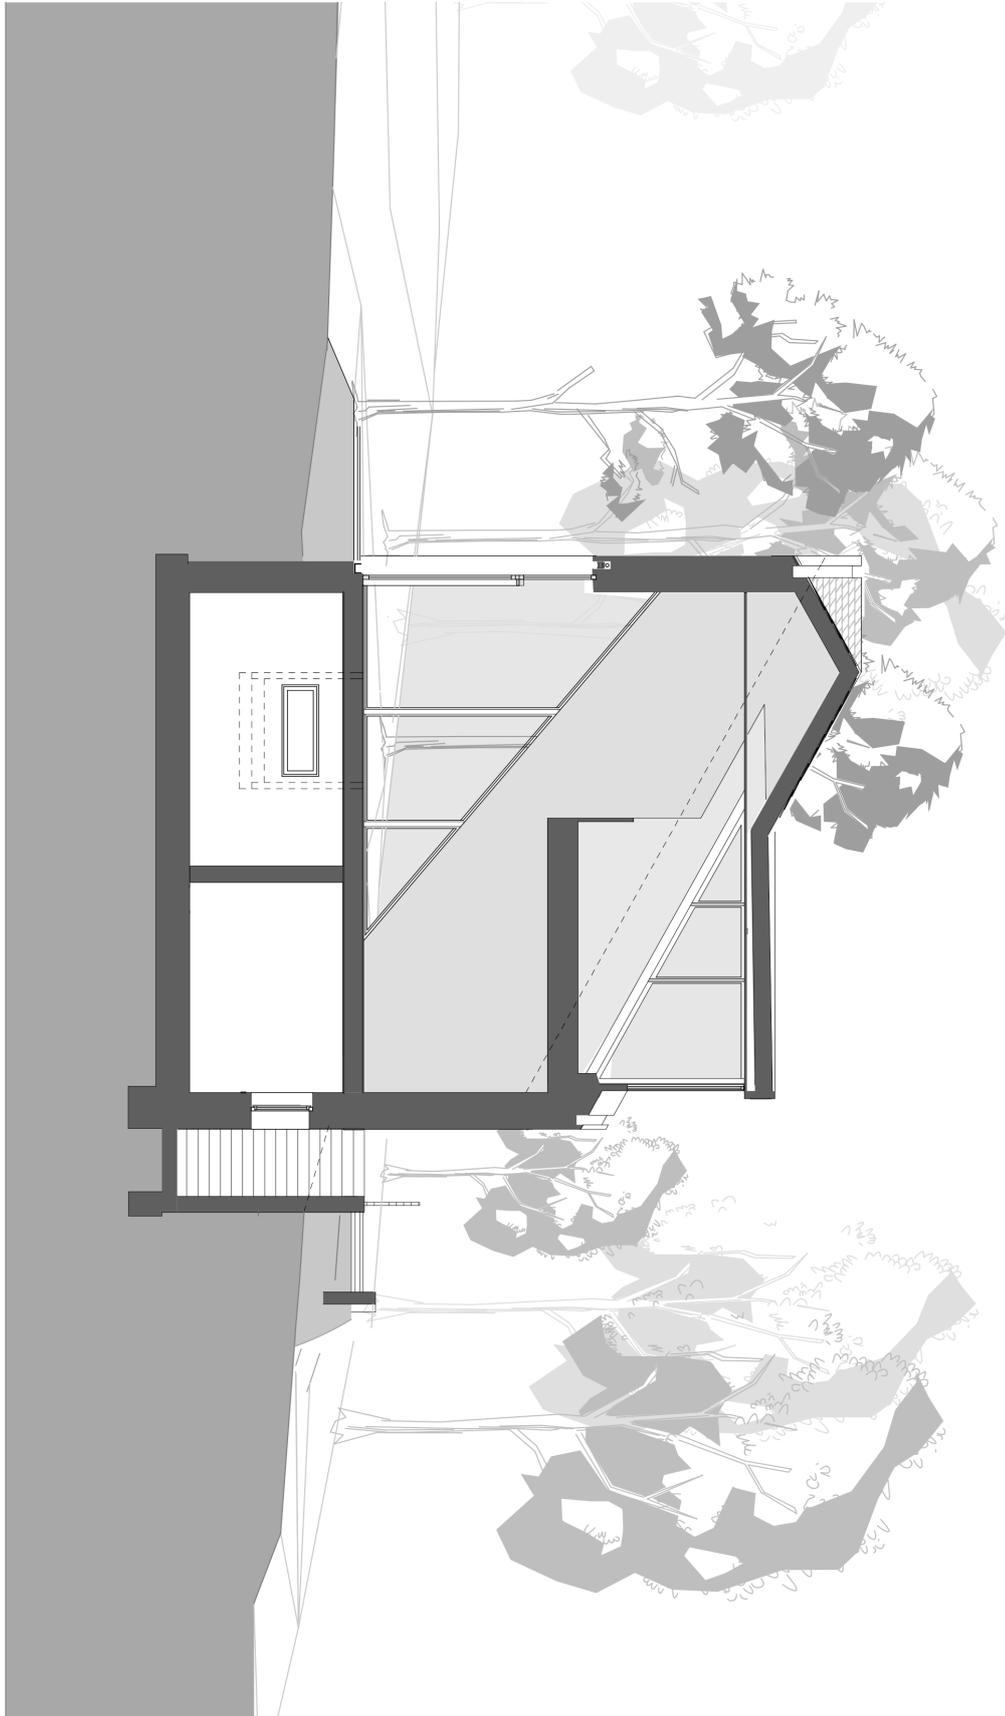

Anne Lampen Architekten BDA

Schlesische Straße 31
10997 Berlin
Tel. 030-616 51 66
www.anne-lampen.de

Orthogonalschnitt durch das Satteldach 1:100 / A4

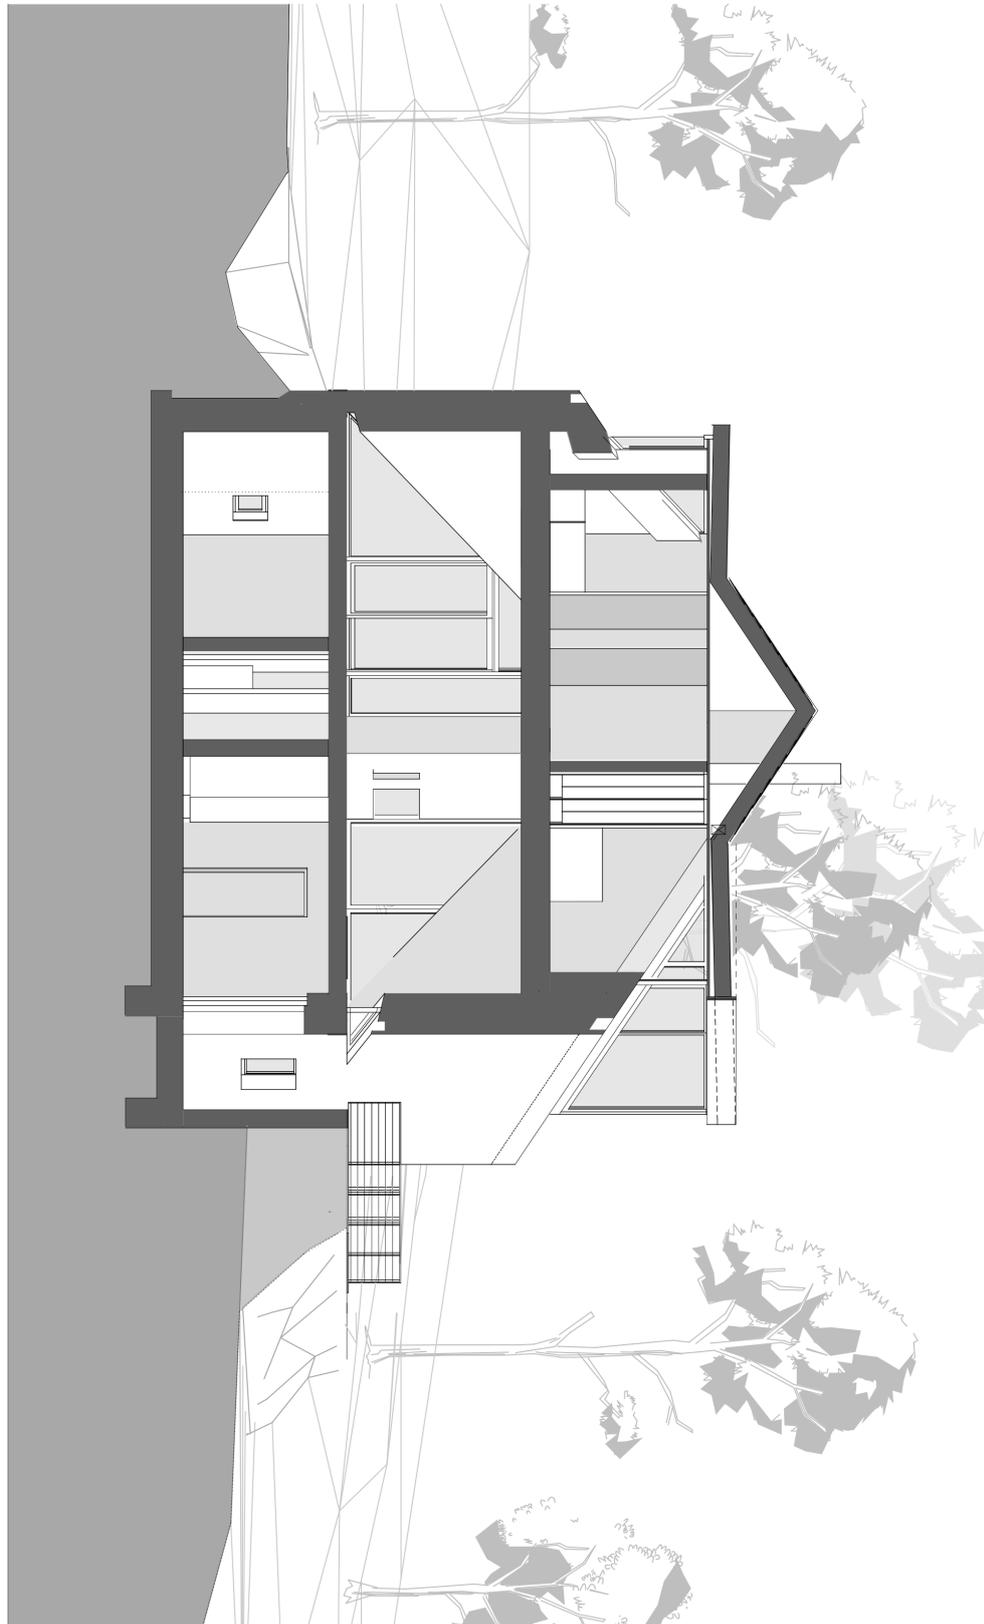

Anne Lampen Architekten BDA

