

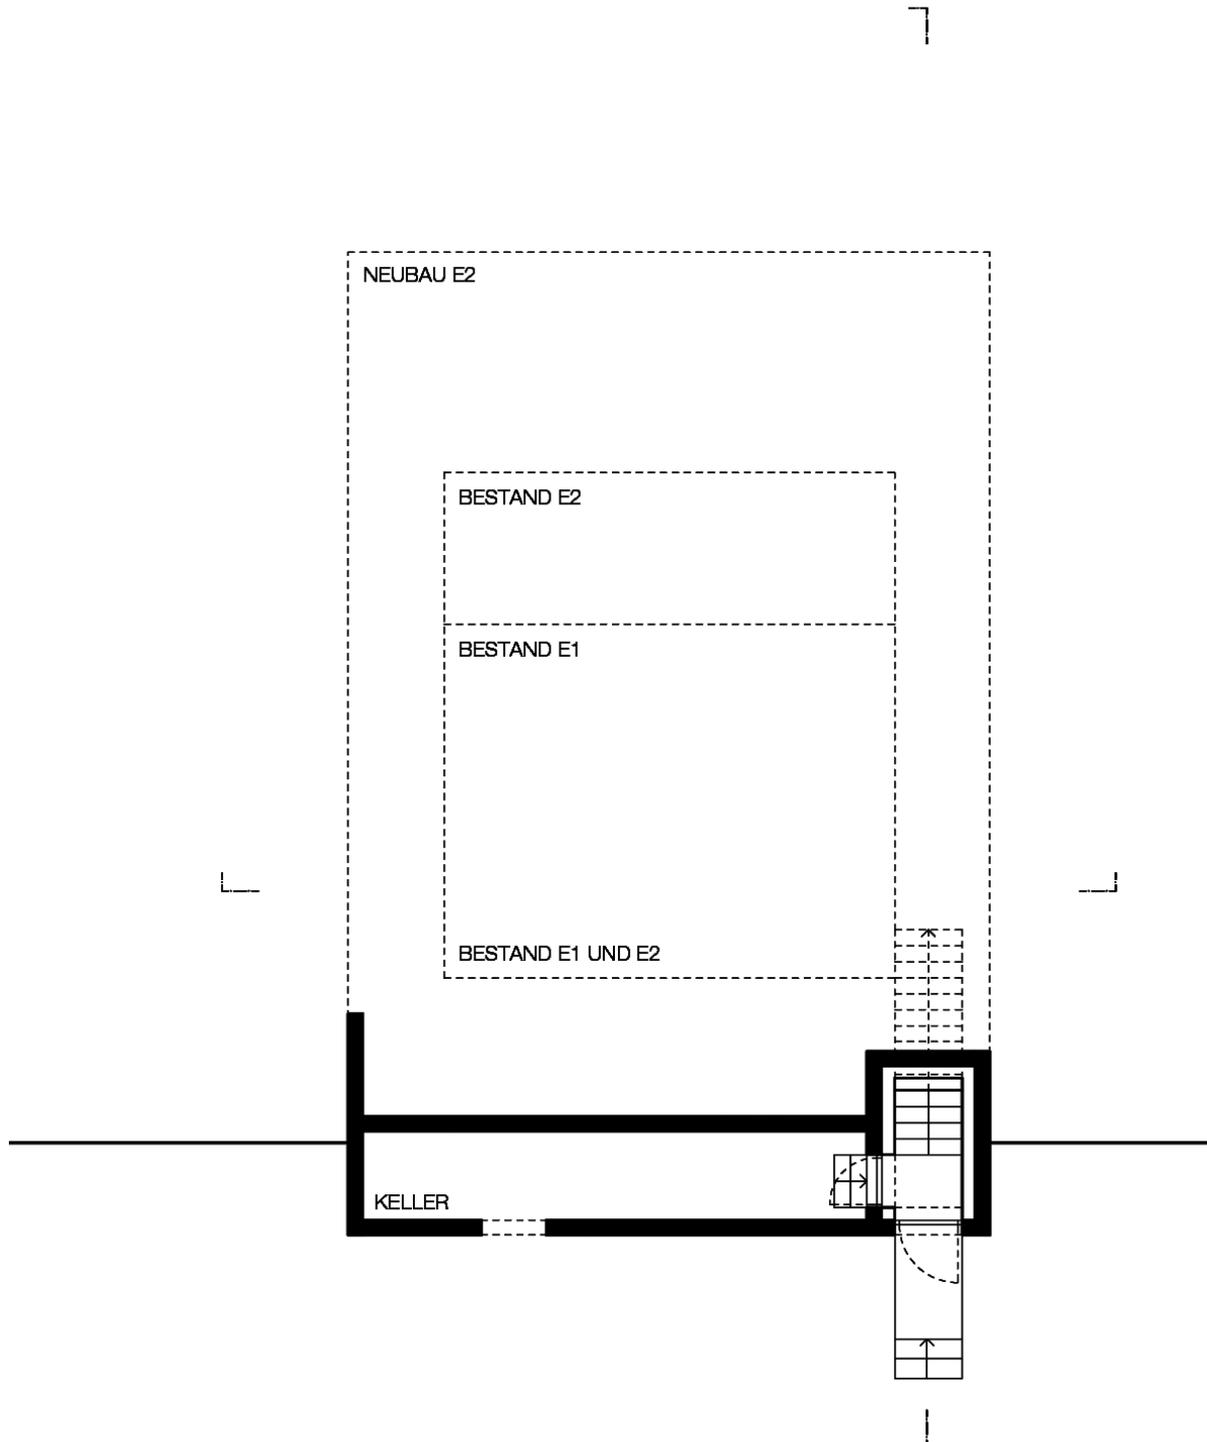


Steinebach 13
A-6850 Dornbirn
Tel. +43-699 17 22 90 61
www.jochenspecht.com

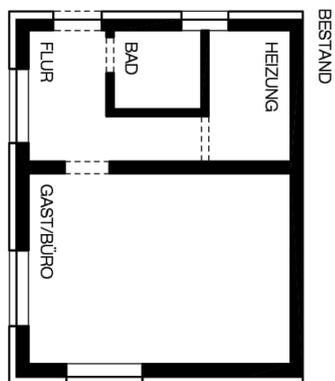


Steinebach 13
A-6850 Dornbirn
Tel. +43-699 17 22 90 61
www.jochenspecht.com

Grundriss E1

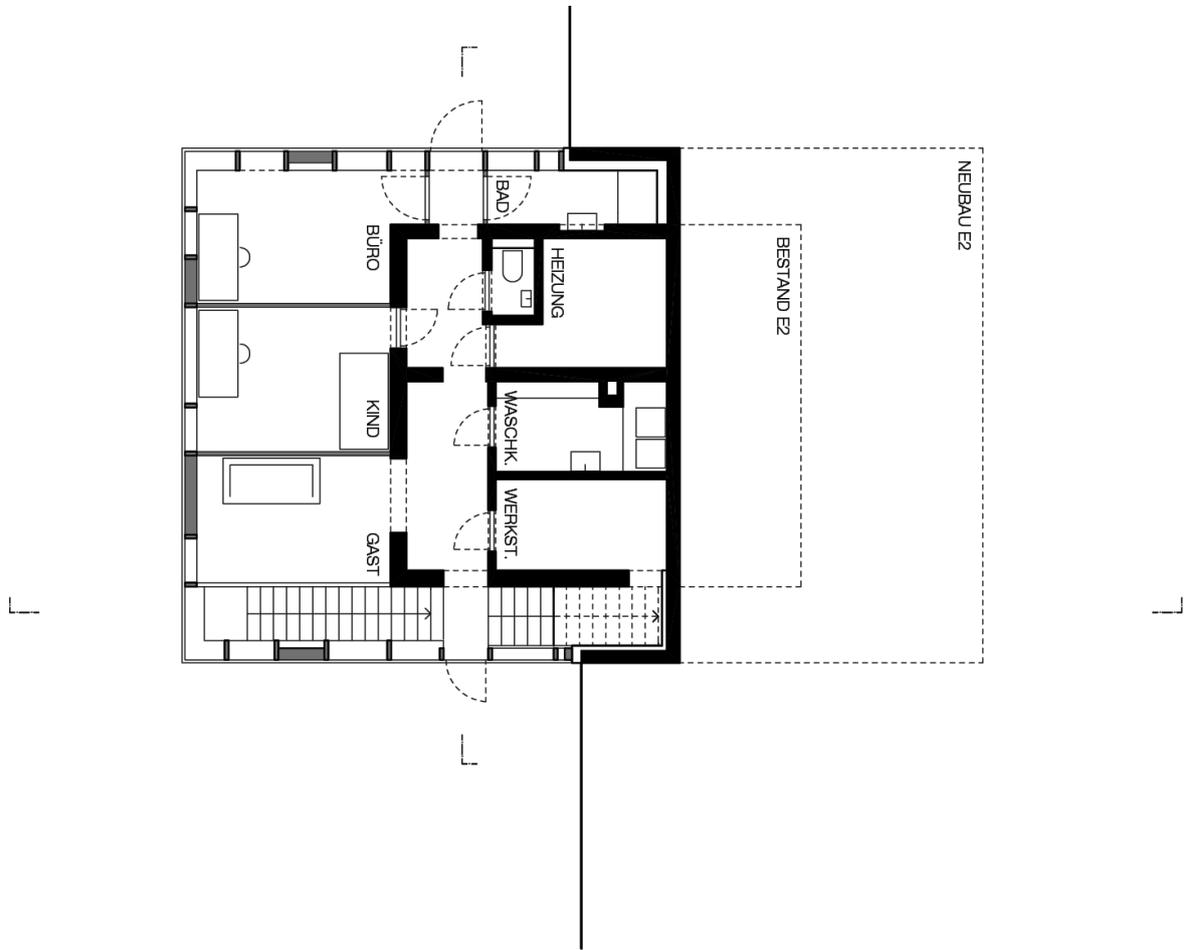


Steinebach 13
A-6850 Dornbirn
Tel. +43-699 17 22 90 61
www.jochenspecht.com

Grundriss E2

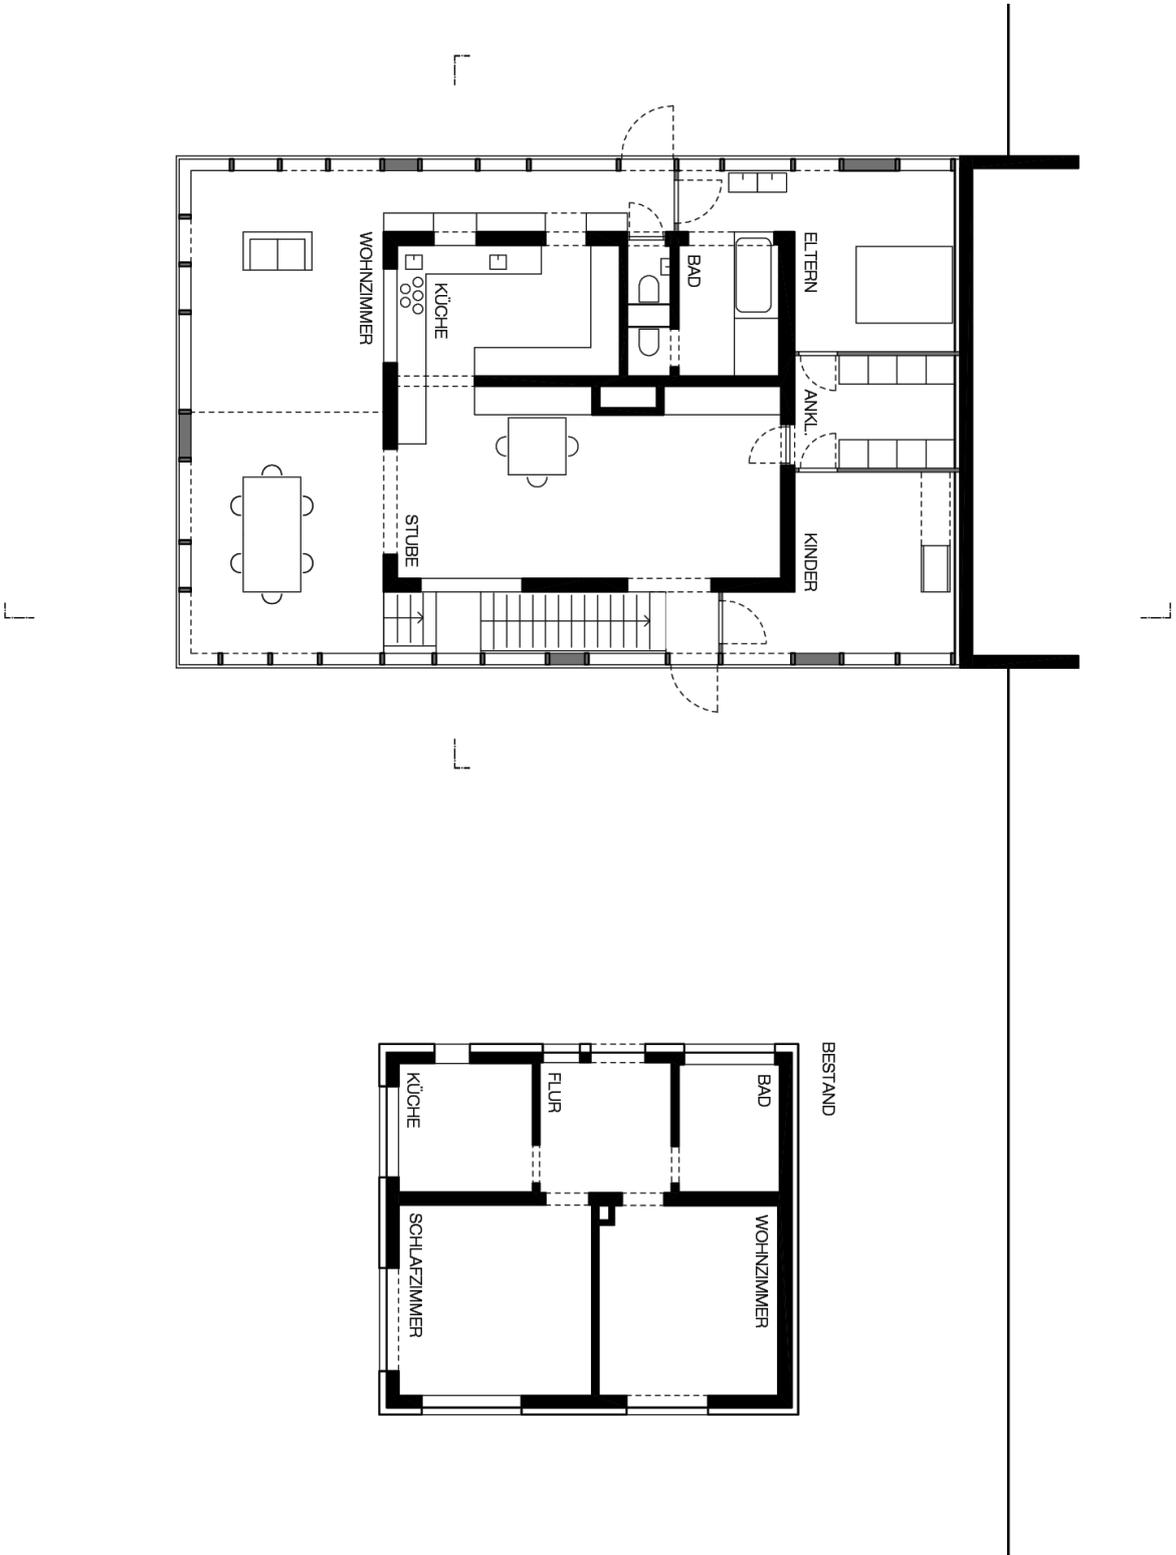


Steinebach 13
A-6850 Dornbirn
Tel. +43-699 17 22 90 61
www.jochenspecht.com

Querschnitt

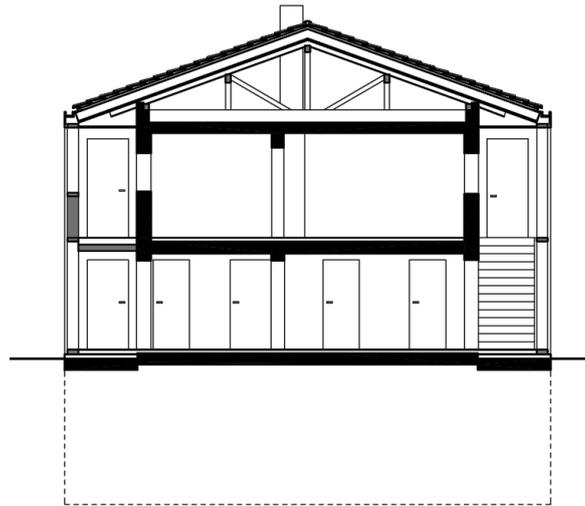


Längsschnitt

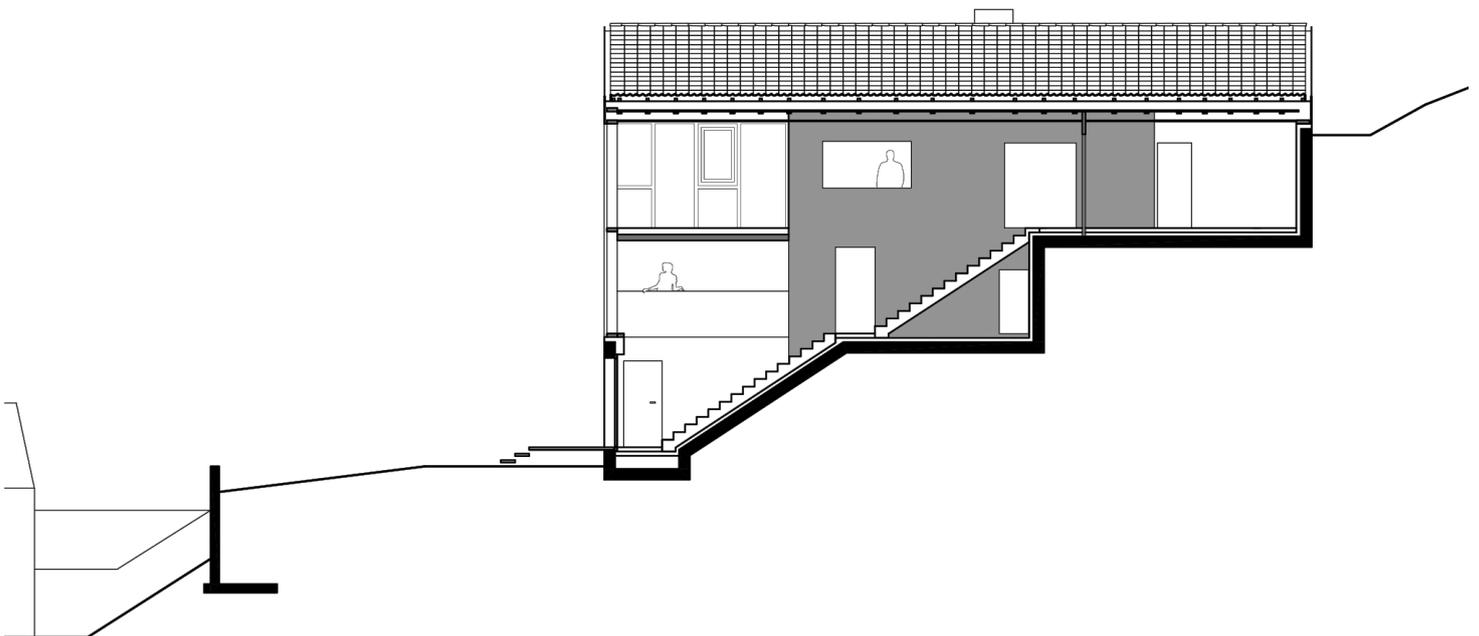


Steinebach 13
A-6850 Dornbirn
Tel. +43-699 17 22 90 61
www.jochenspecht.com

Ansicht Südwest

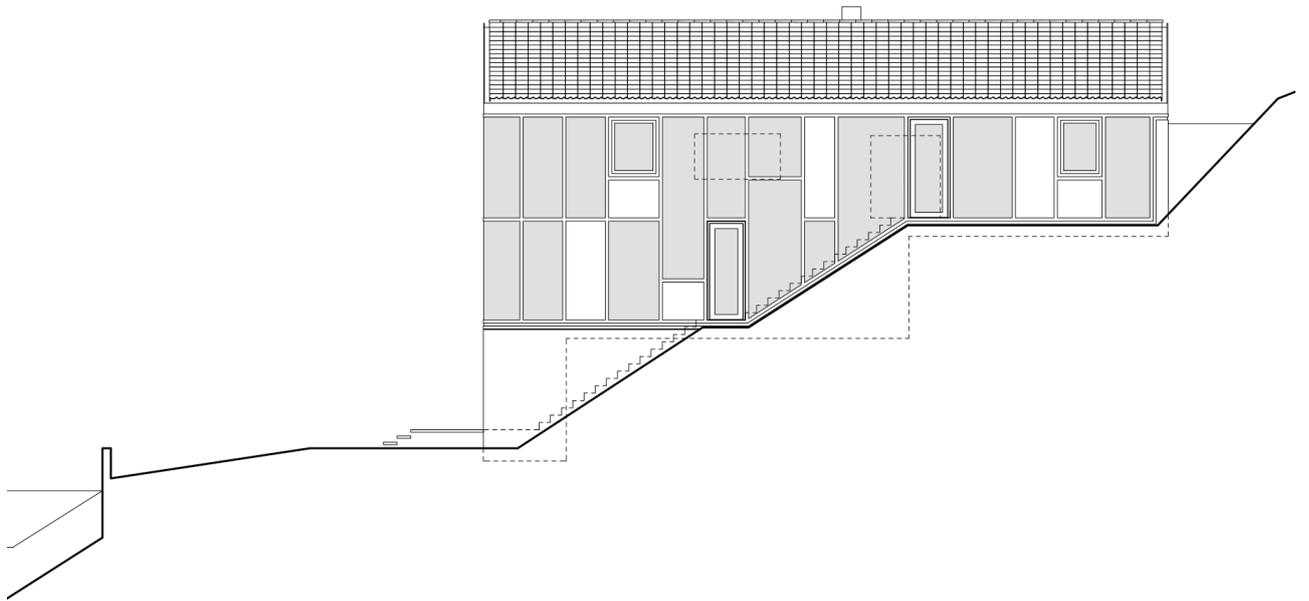


Ansicht Nordwest

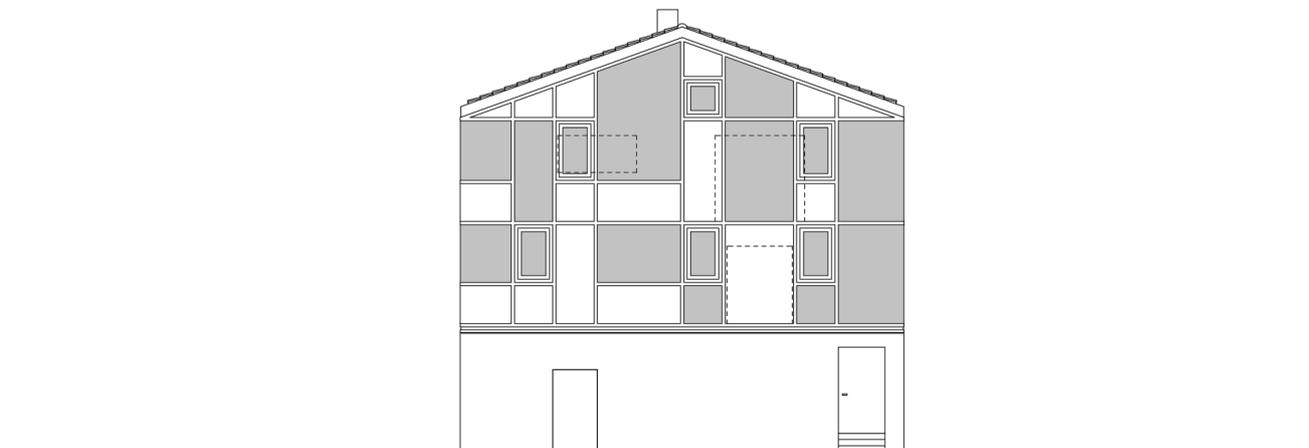

Steinebach 13
A-6850 Dornbirn
Tel. +43-699 17 22 90 61
www.jochenspecht.com

Ansicht Nordost

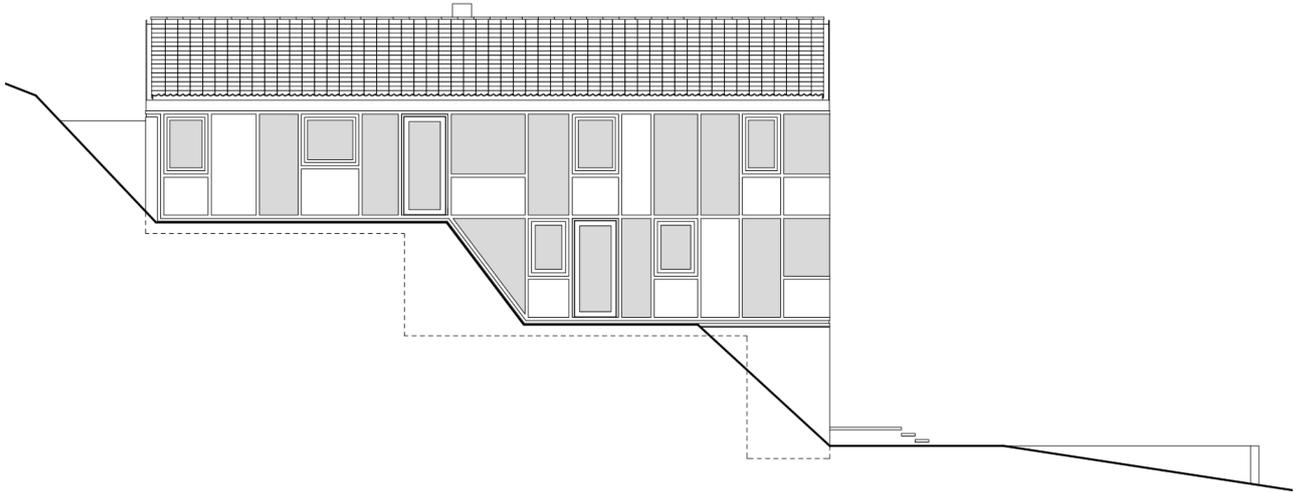

Ansicht Südost

