



Ainmillerstraße 22
80801 München
Tel. 089-33 07 95 30
www.fpz-architekten.de

Erdgeschoss

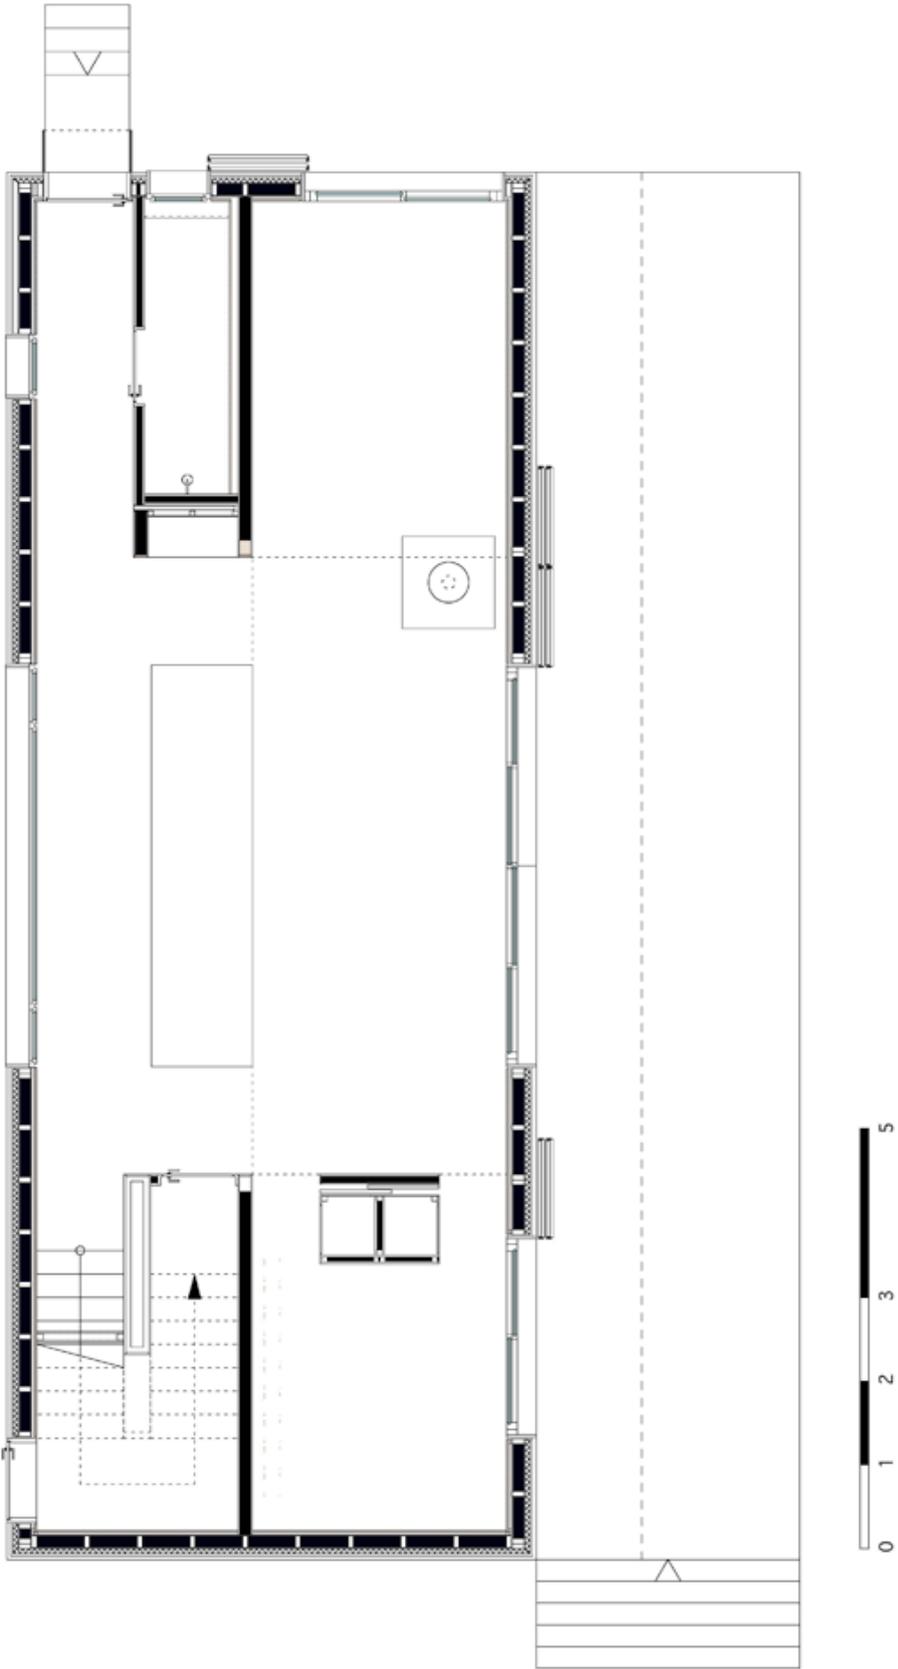


Ainmillerstraße 22
80801 München
Tel. 089-33 07 95 30
www.fpz-architekten.de

Obergeschoss

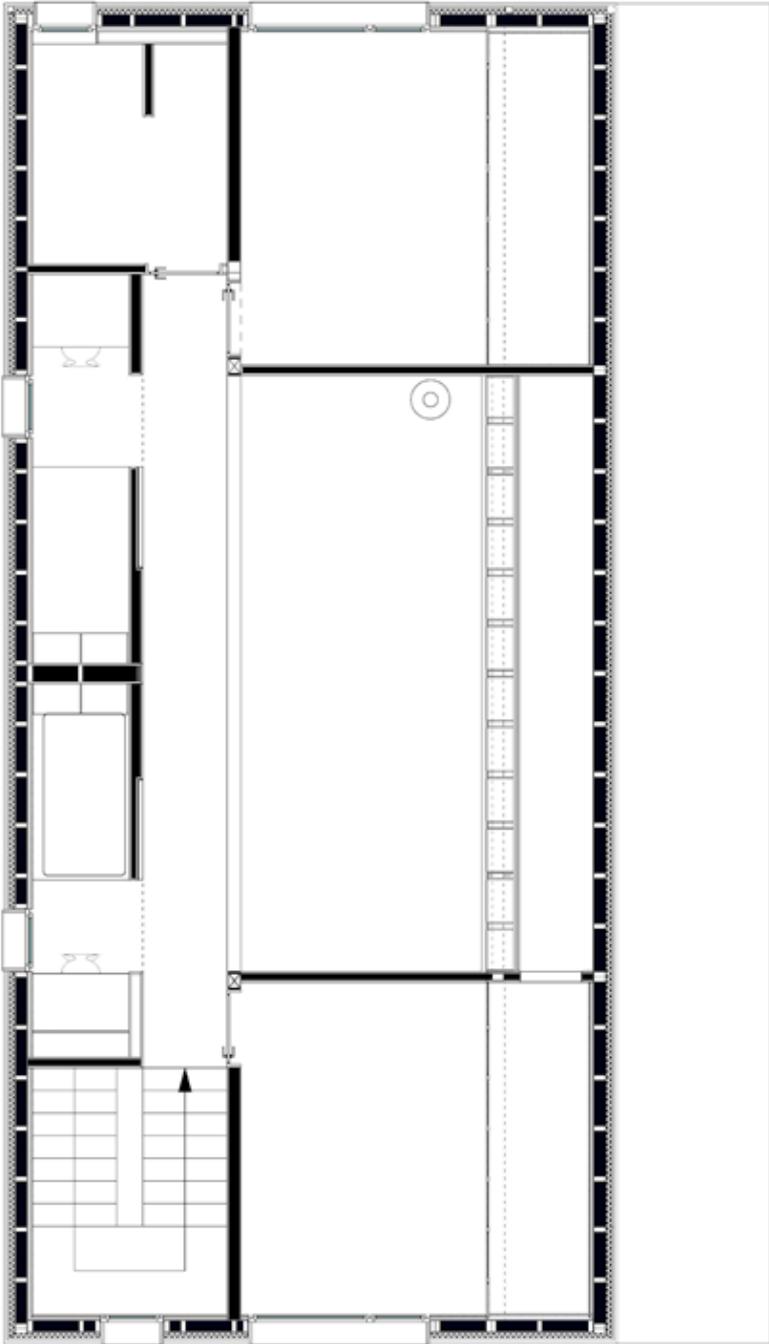

Ainmillerstraße 22
80801 München
Tel. 089-33 07 95 30
www.fpz-architekten.de

Ansicht Nord

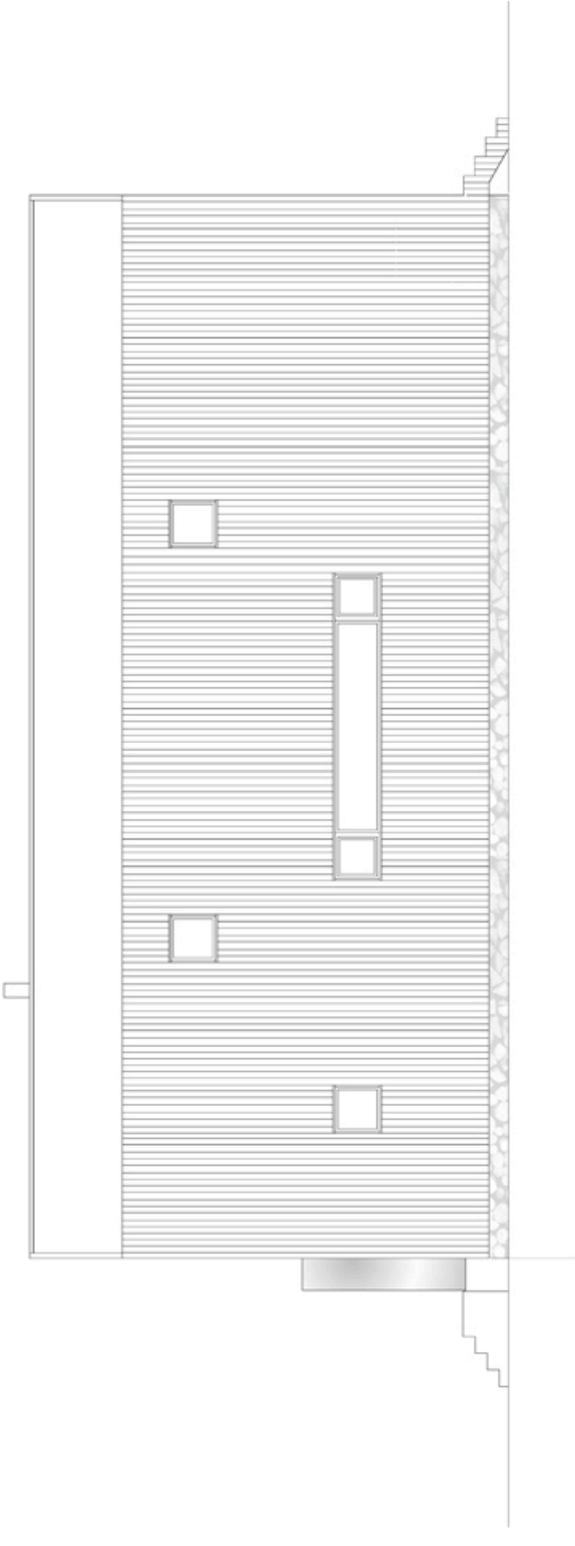


Nordfassade 1 | 100




Ainmillerstraße 22
80801 München
Tel. 089-33 07 95 30
www.fpz-architekten.de

Ansicht Ost

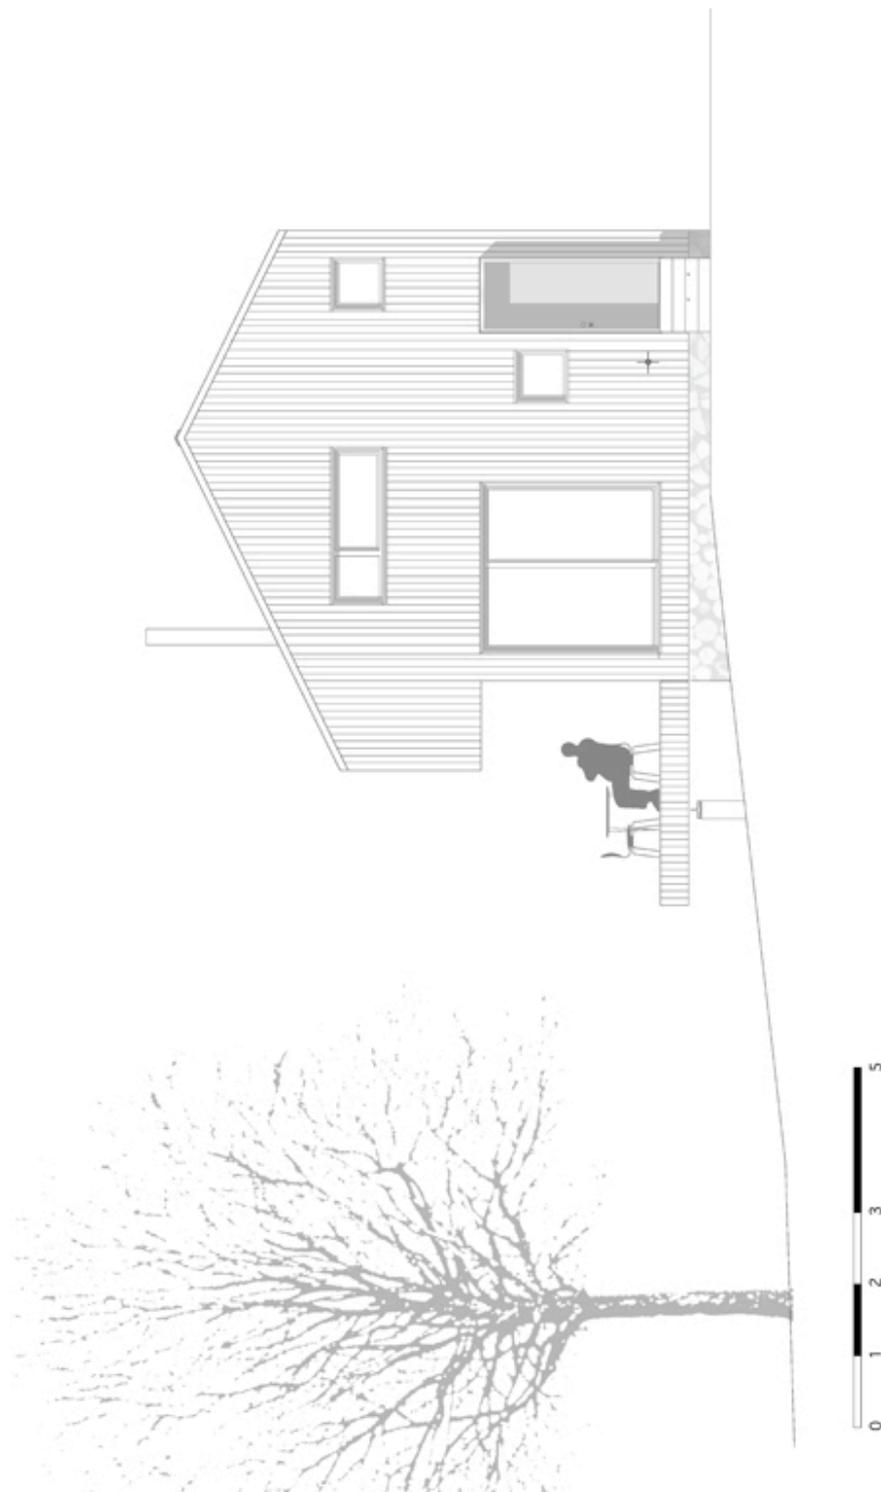


Ainmillerstraße 22
80801 München
Tel. 089-33 07 95 30
www.fpz-architekten.de

Ansicht Süd

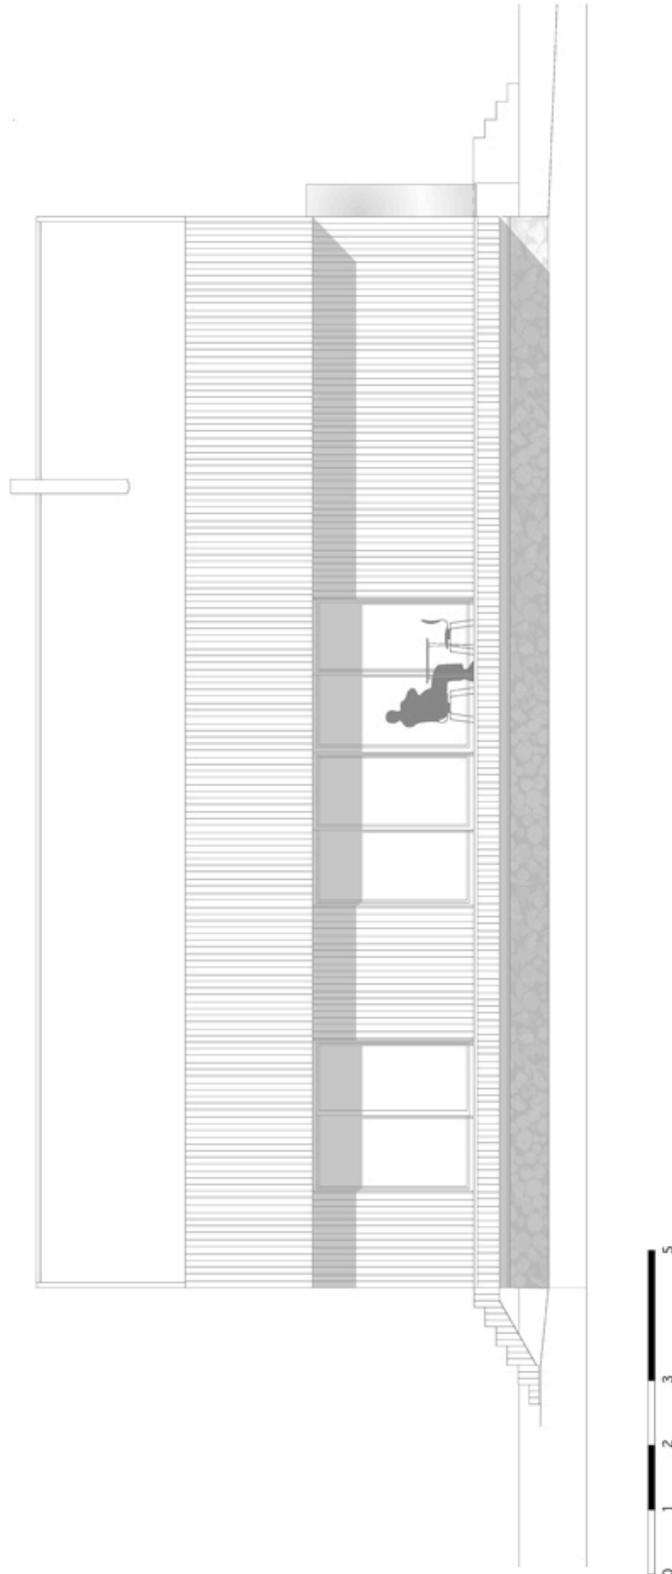


Ainmillerstraße 22
80801 München
Tel. 089-33 07 95 30
www.fpz-architekten.de

Ansicht West

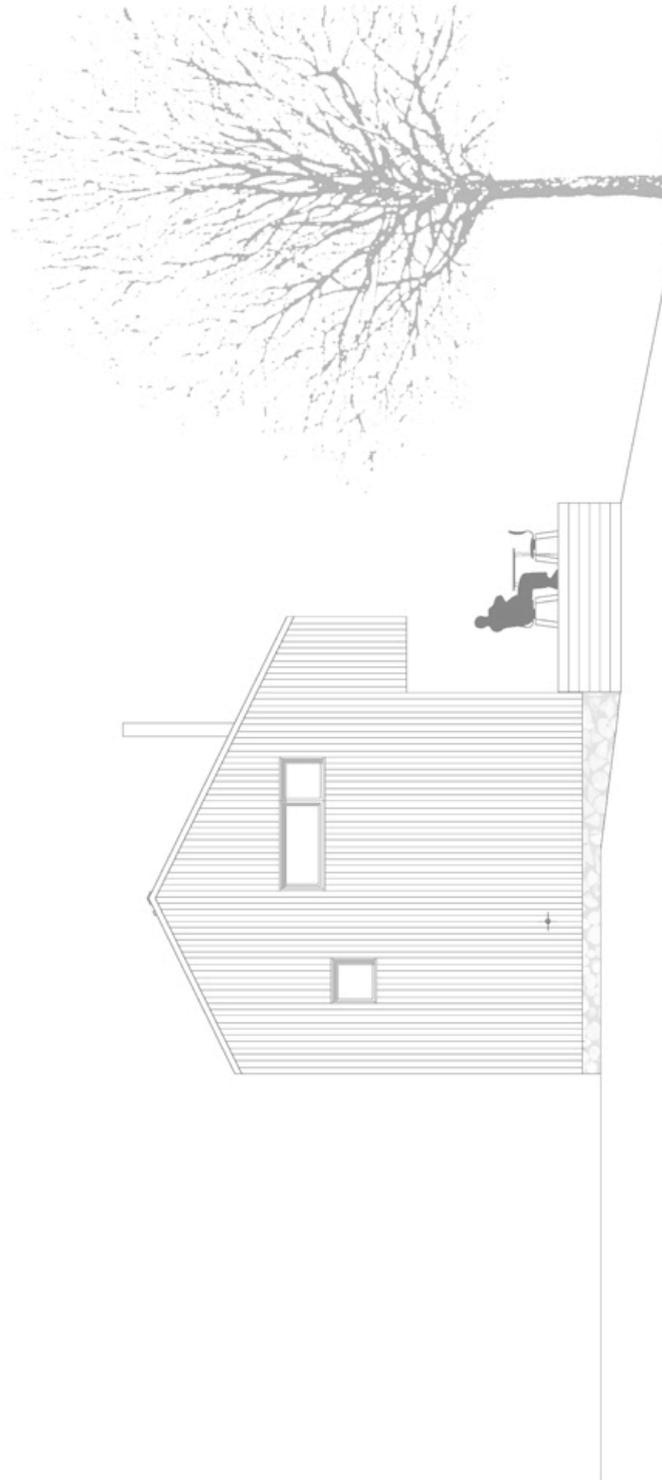


Ainmillerstraße 22
80801 München
Tel. 089-33 07 95 30
www.fpz-architekten.de

Schnitt 1

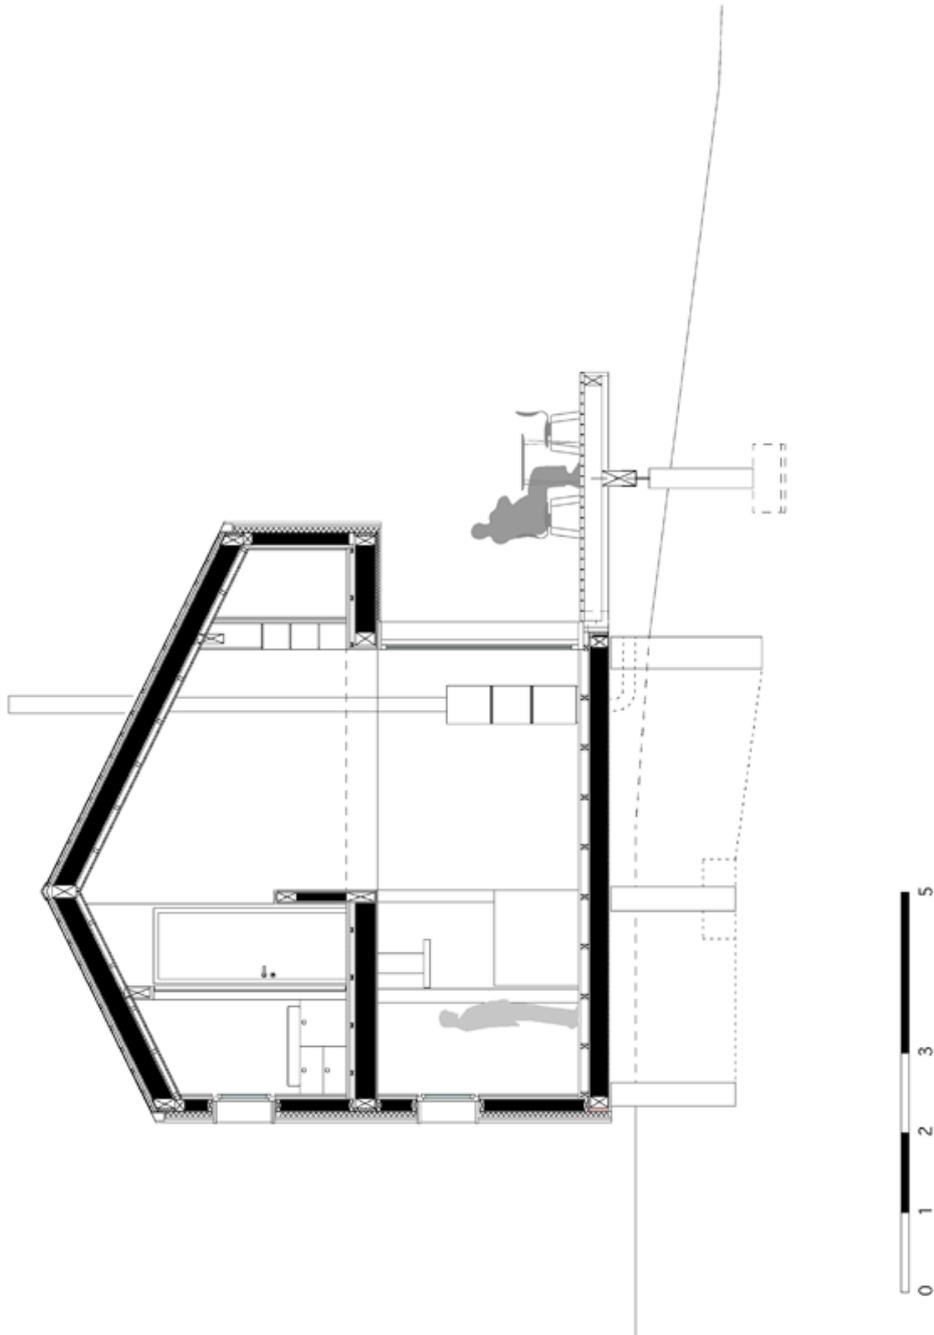

Ainmillerstraße 22
80801 München
Tel. 089-33 07 95 30
www.fpz-architekten.de

Schnitt 2

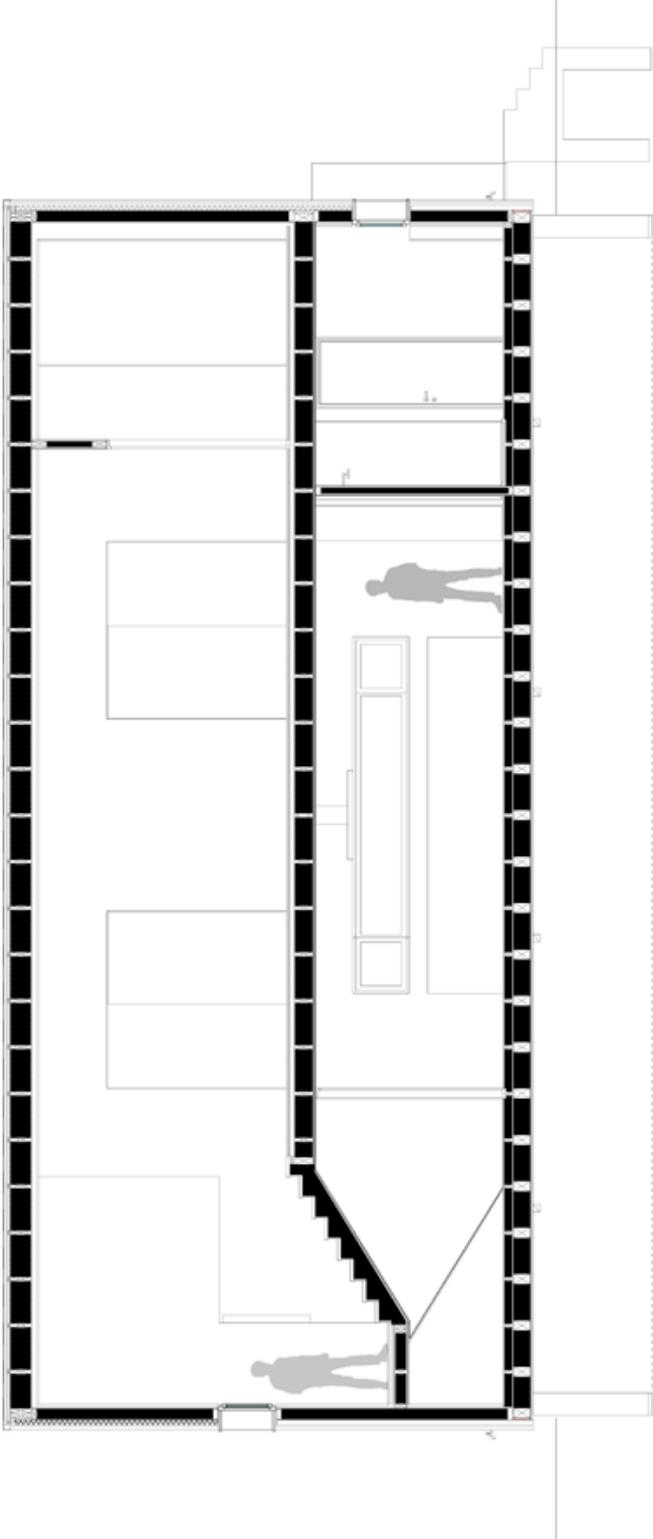

Ainmillerstraße 22
80801 München
Tel. 089-33 07 95 30
www.fpz-architekten.de

Lageplan

