



Citadellstraße 11
 40213 Düsseldorf
 Tel. 0211- 210 78 80
 www.wrede-architekten.de

Obergeschoss

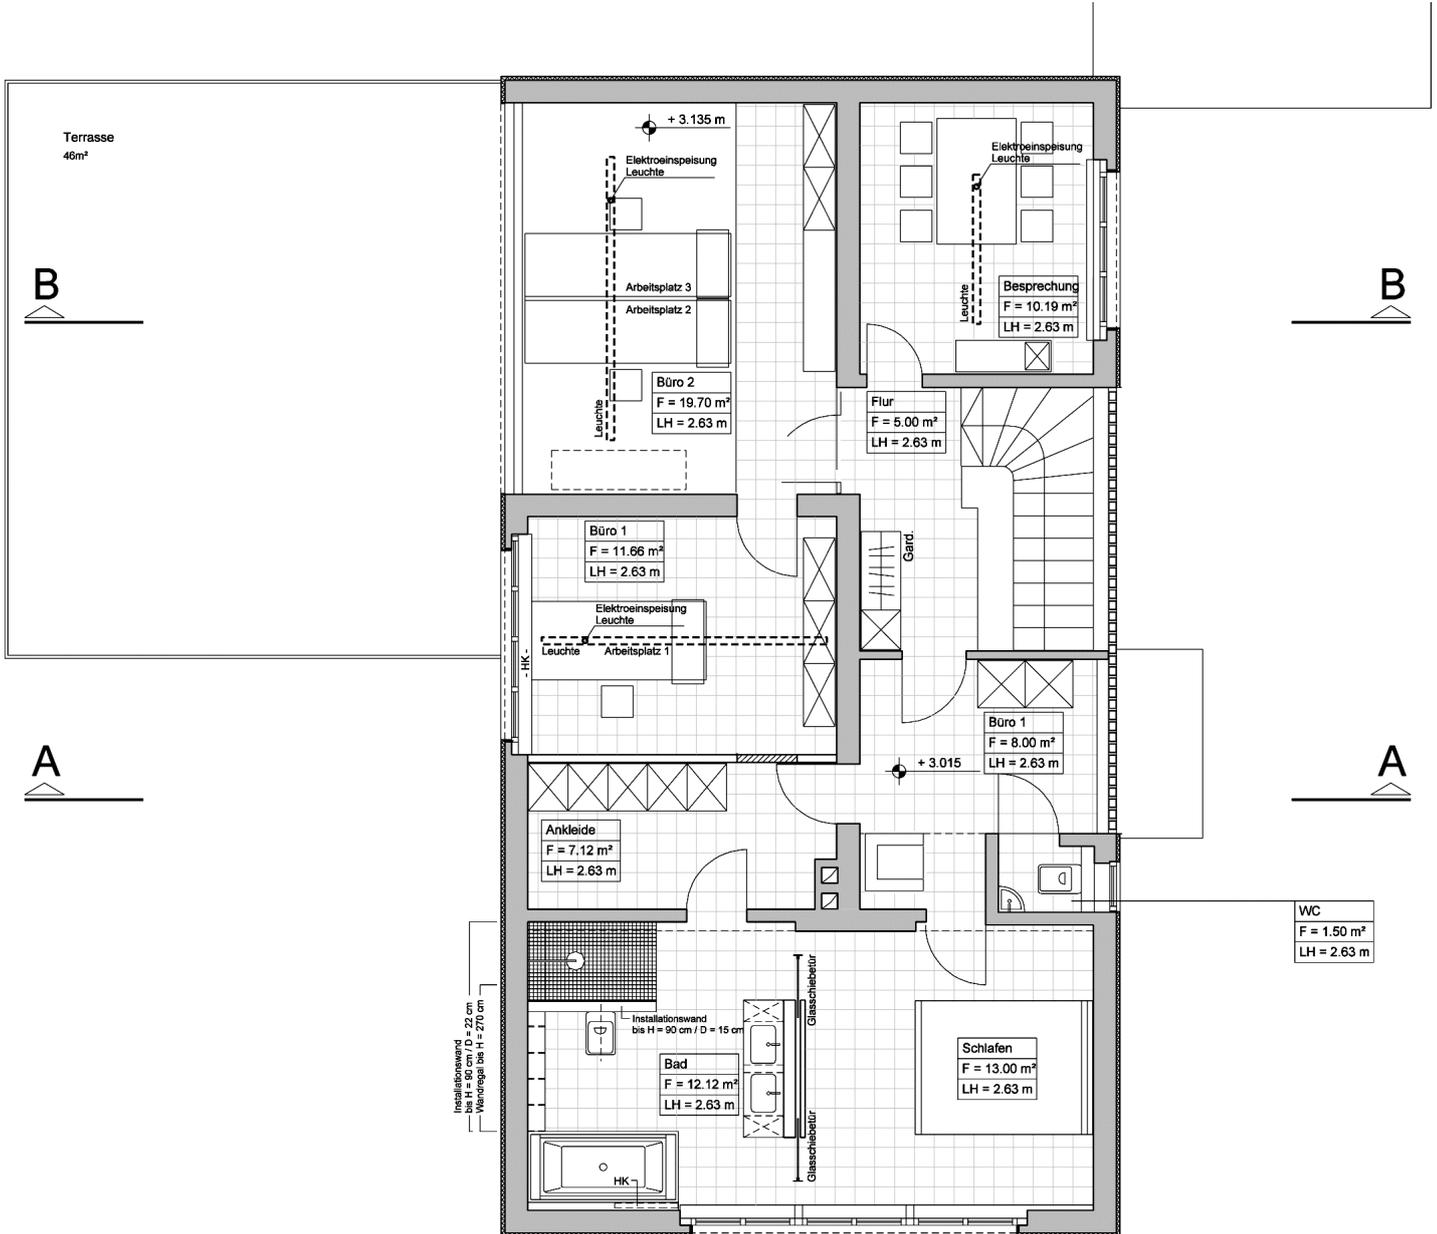


Untergeschoss

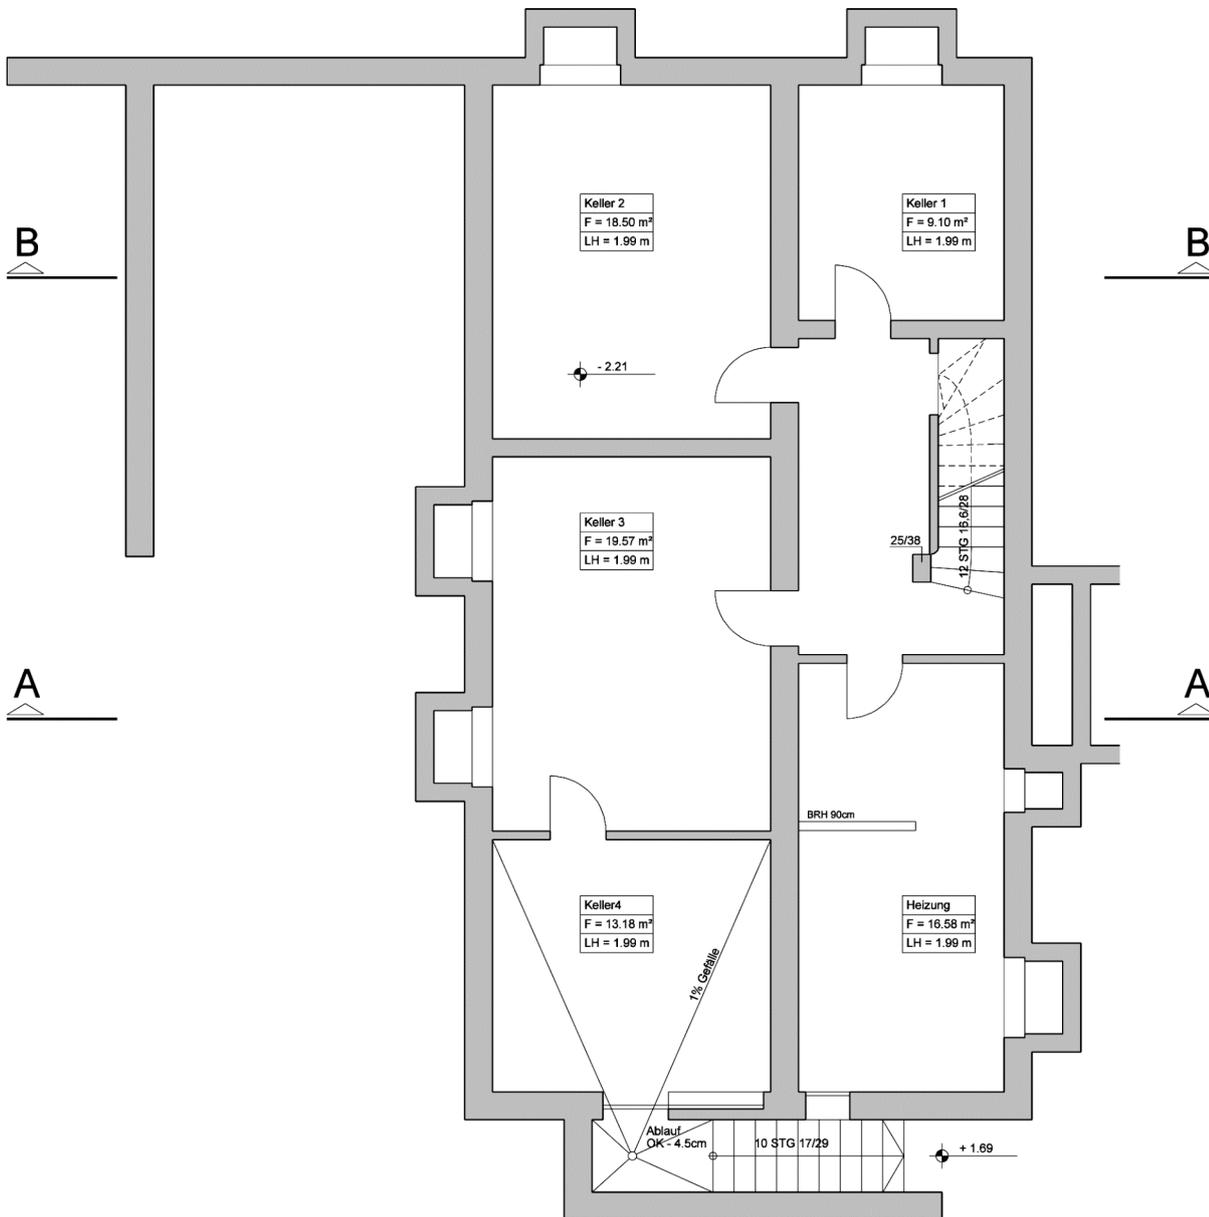


Citadellstraße 11
40213 Düsseldorf
Tel. 0211- 210 78 80
www.wrede-architekten.de

**Ansicht
Ost**

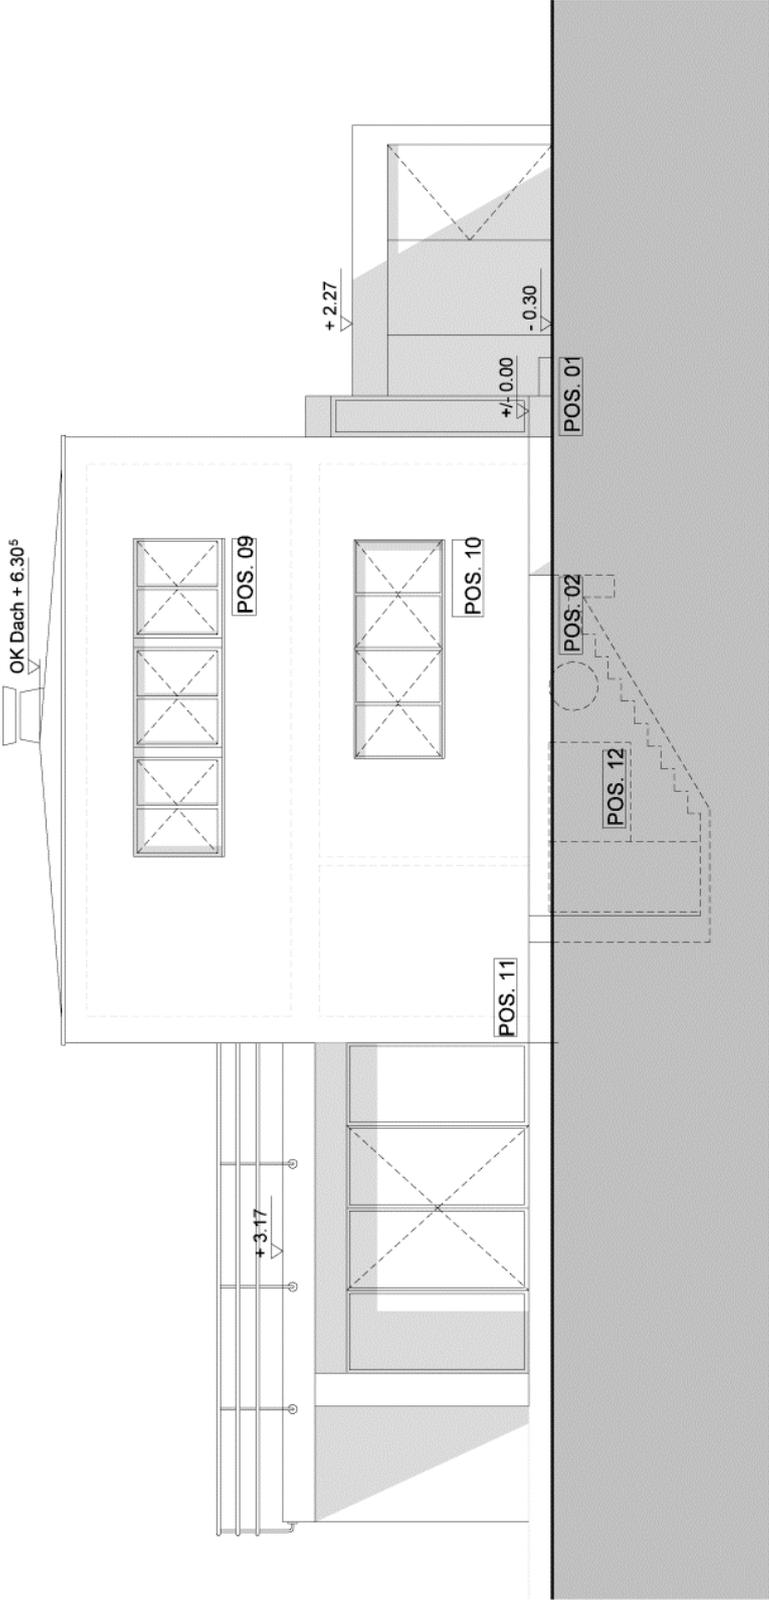


Citadellstraße 11
40213 Düsseldorf
Tel. 0211- 210 78 80
www.wrede-architekten.de

**Ansicht
Süd**

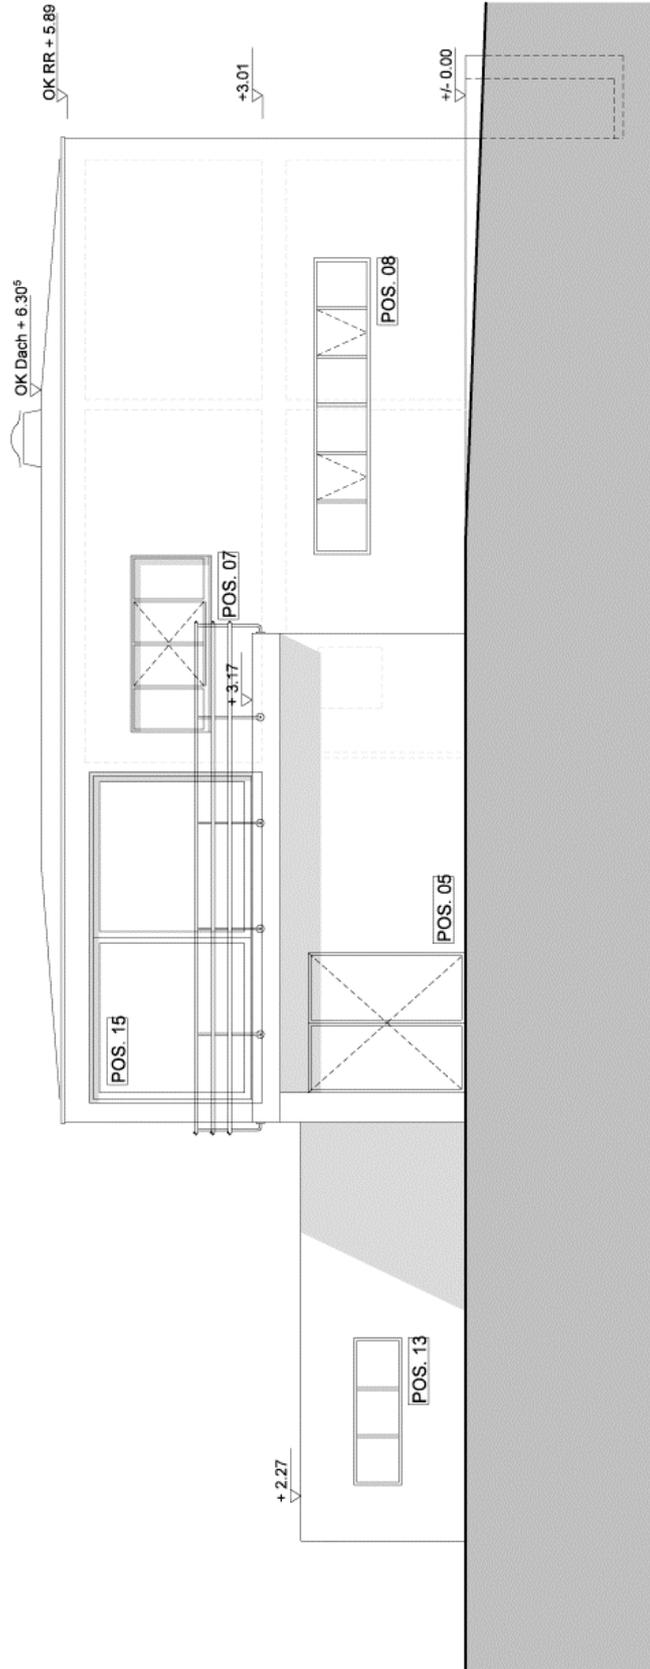


Citadellstraße 11
40213 Düsseldorf
Tel. 0211- 210 78 80
www.wrede-architekten.de

**Ansicht
West**

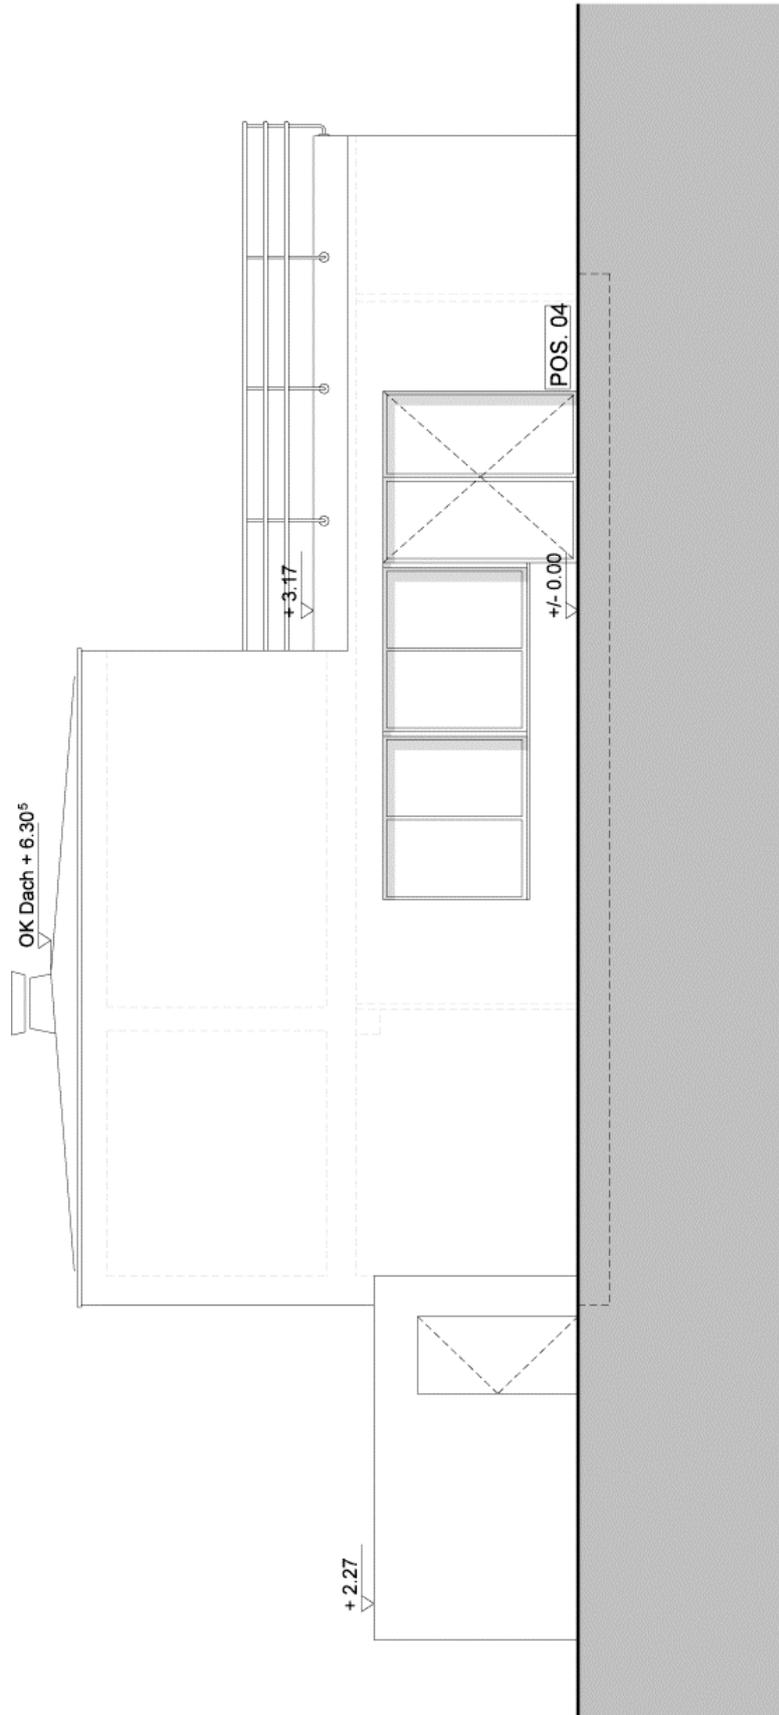

Citadellstraße 11
40213 Düsseldorf
Tel. 0211- 210 78 80
www.wrede-architekten.de

Schnitt 1

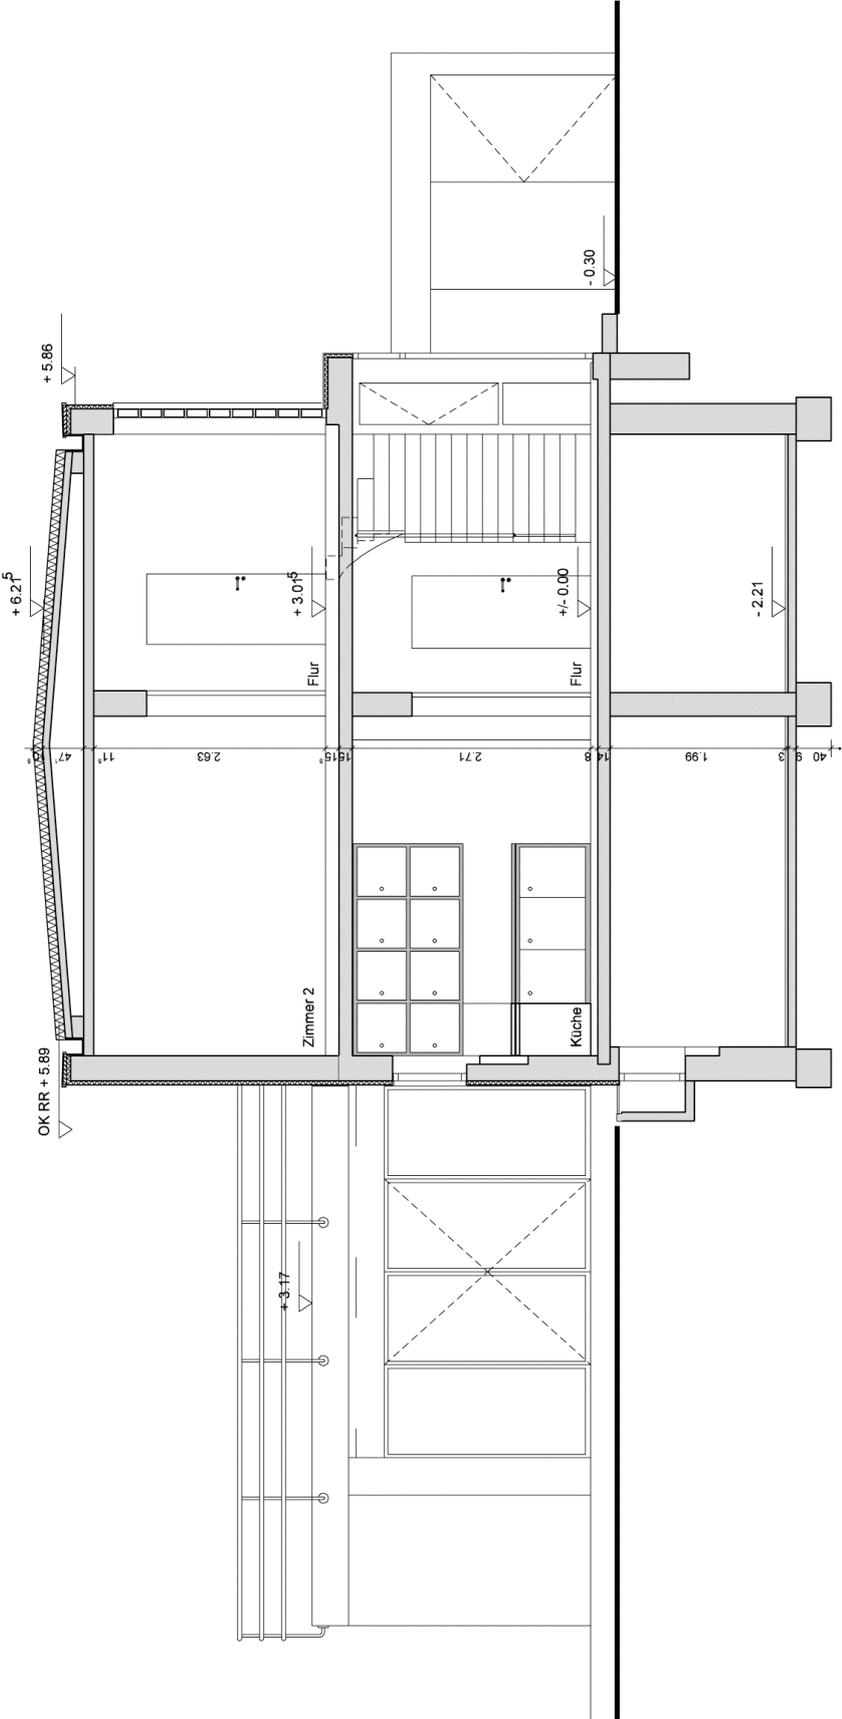

Citadellstraße 11
40213 Düsseldorf
Tel. 0211- 210 78 80
www.wrede-architekten.de

Schnitt 2

