



Kurfürstendamm 173
10707 Berlin
Tel. 030-885 18 79
www.heidevonbeckerath.com

Erdgeschoss

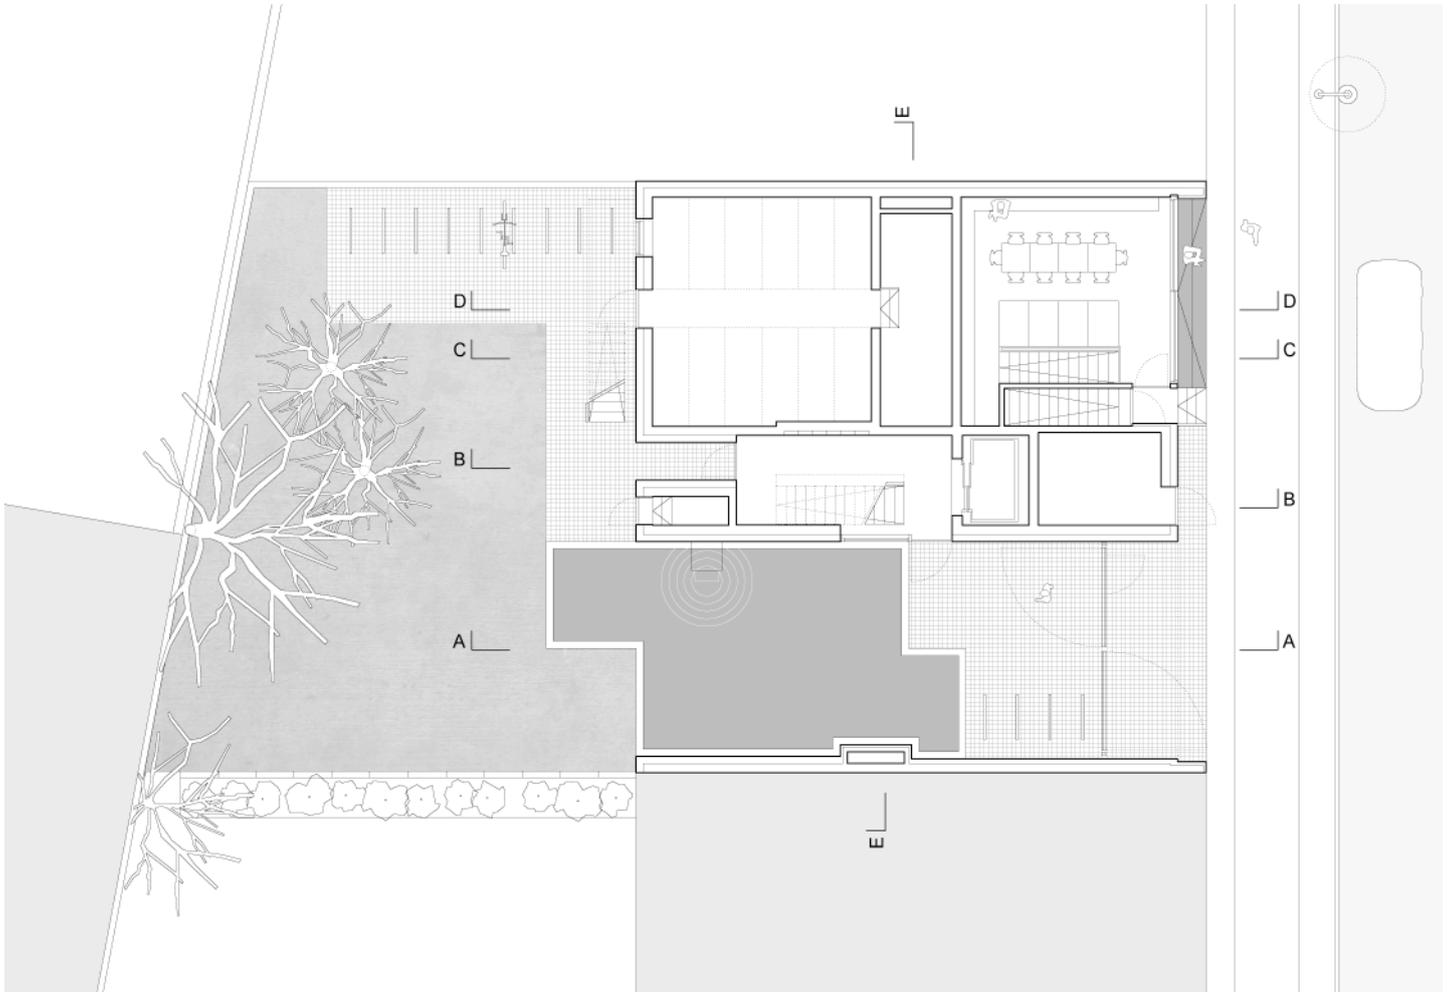


Kurfürstendamm 173
10707 Berlin
Tel. 030-885 18 79
www.heidevonbeckerath.com

Untergeschoss

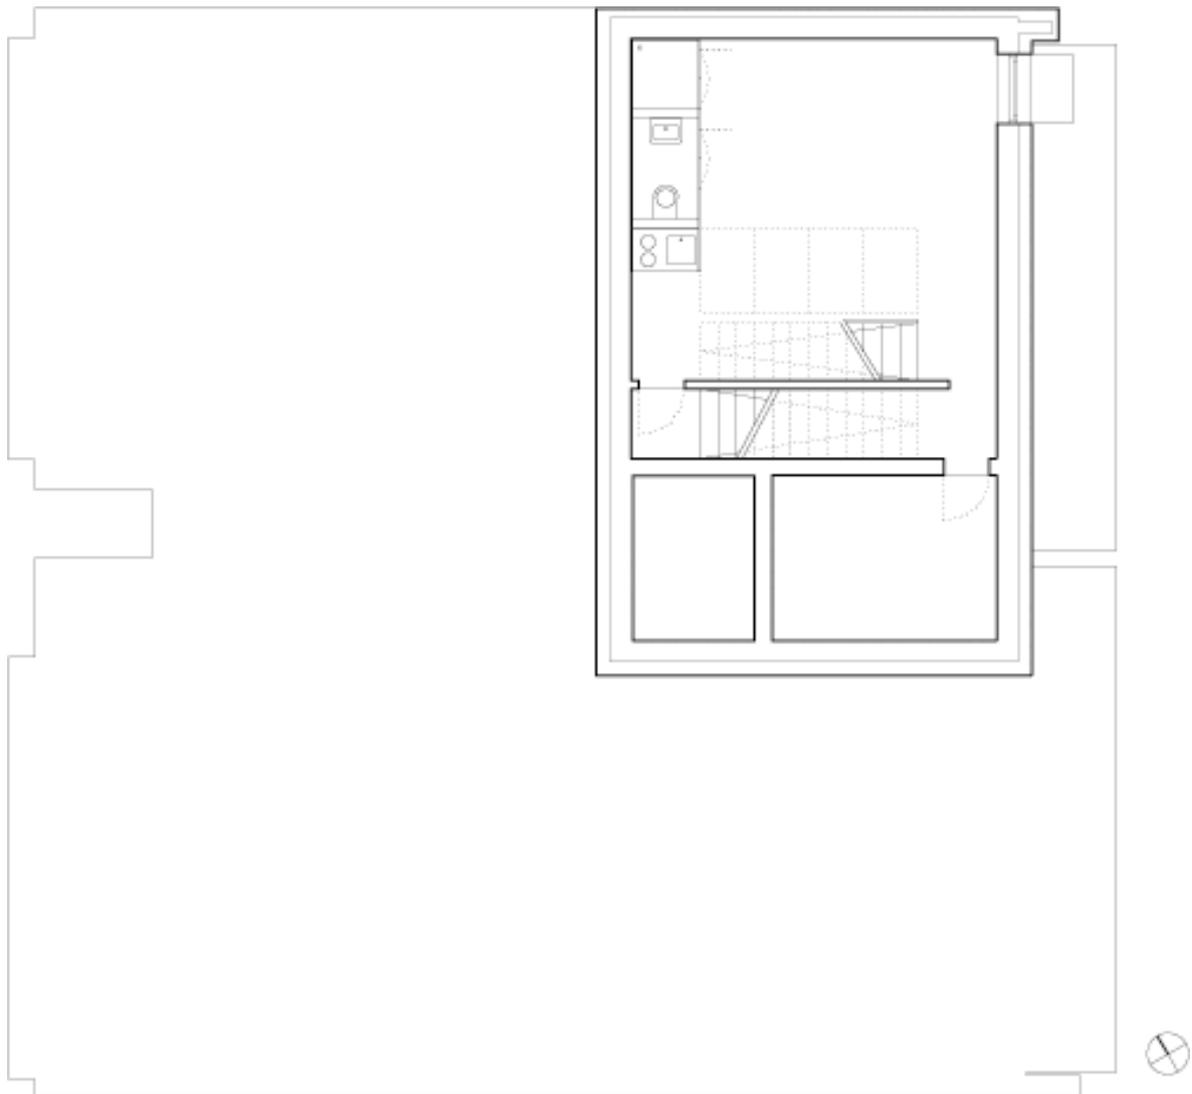


Kurfürstendamm 173
10707 Berlin
Tel. 030-885 18 79
www.heidevonbeckerath.com

1.Obergeschoss

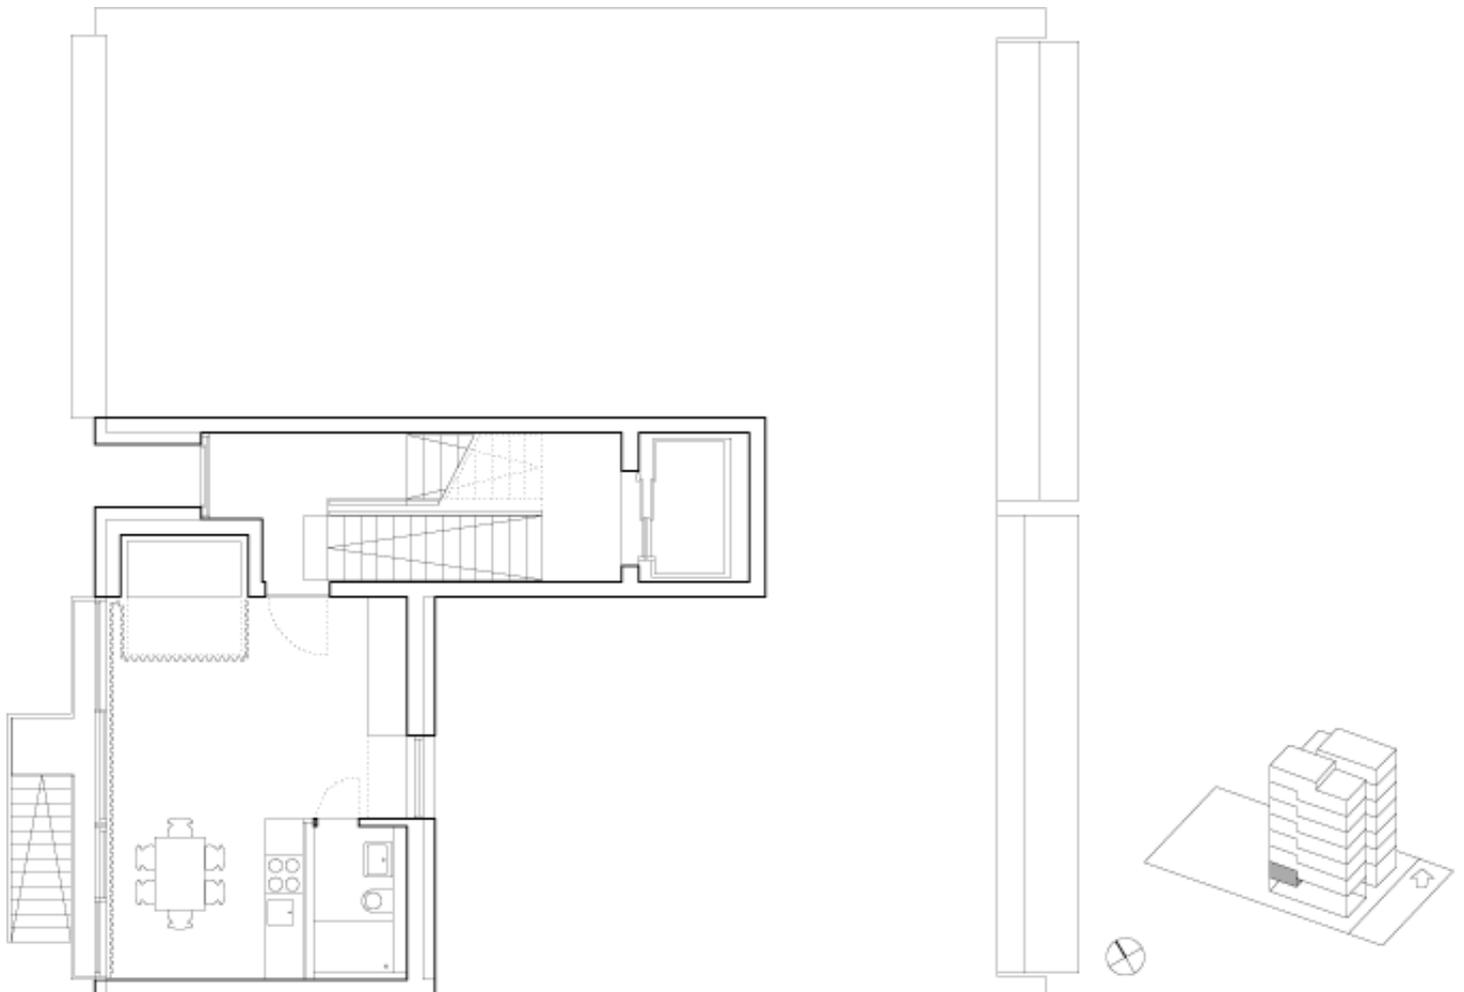

Kurfürstendamm 173
10707 Berlin
Tel. 030-885 18 79
www.heidevonbeckerath.com

Dachgeschoss

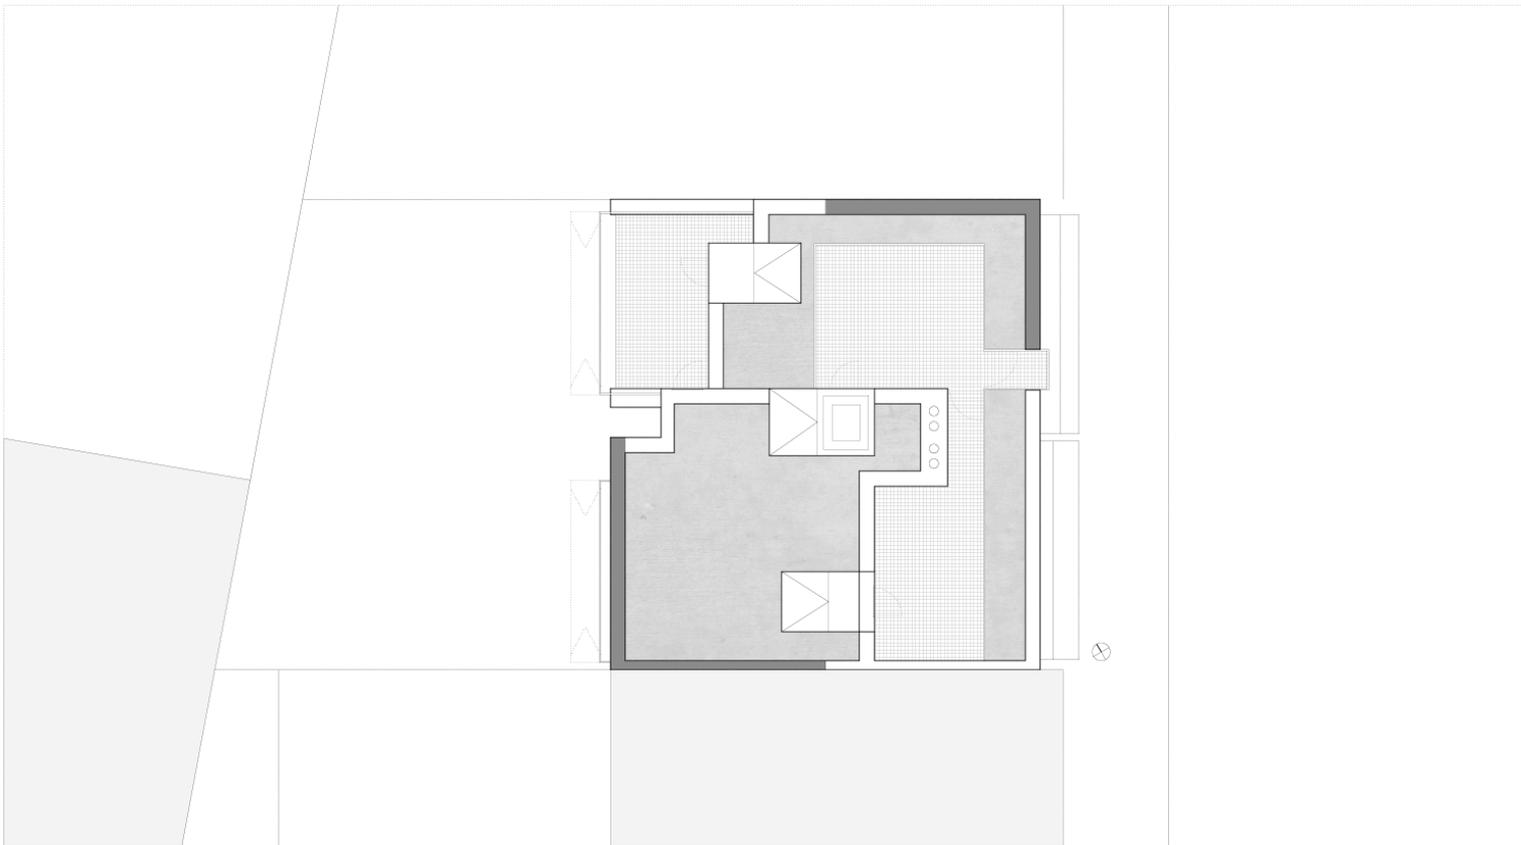


Kurfürstendamm 173
10707 Berlin
Tel. 030-885 18 79
www.heidevonbeckerath.com

Ansichten



Kurfürstendamm 173
10707 Berlin
Tel. 030-885 18 79
www.heidevonbeckerath.com

Ansichten

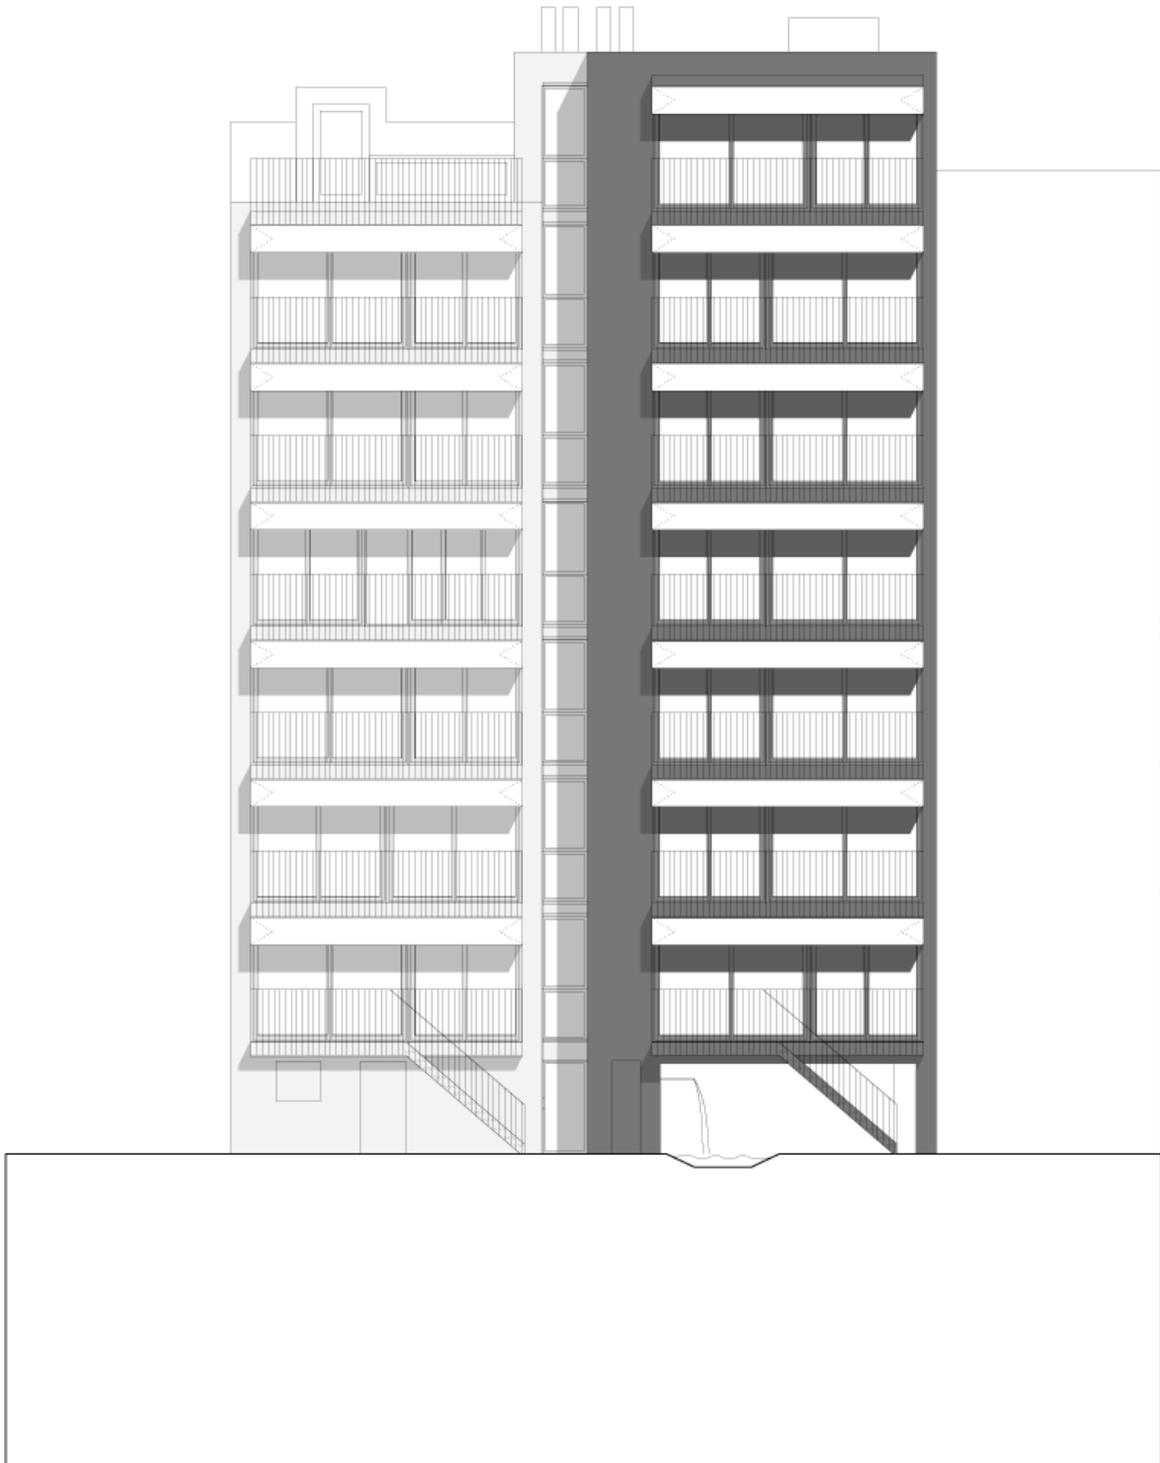


Kurfürstendamm 173
10707 Berlin
Tel. 030-885 18 79
www.heidevonbeckerath.com

Schnitt



Kurfürstendamm 173
10707 Berlin
Tel. 030-885 18 79
www.heidevonbeckerath.com

Schnitt

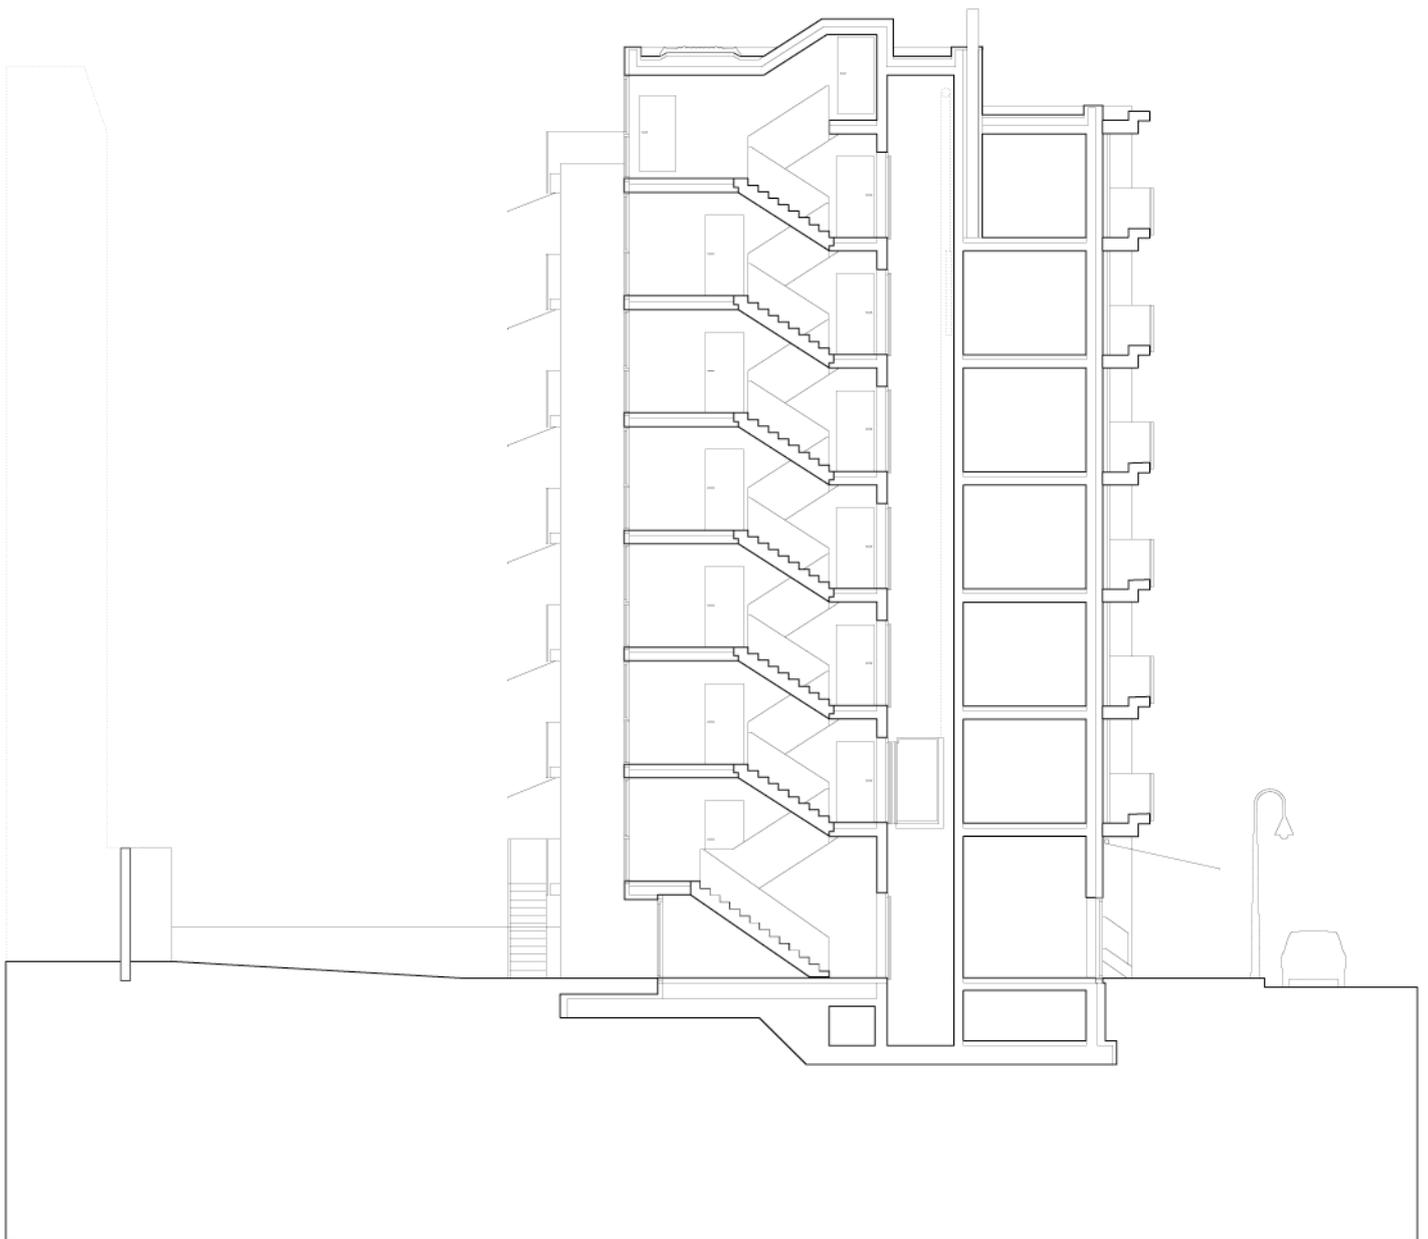

Kurfürstendamm 173
10707 Berlin
Tel. 030-885 18 79
www.heidevonbeckerath.com

Lageplan

