



Querallee 36
34119 Kassel
Tel. 0561-50 62 55-40
www.papeundpape.de

Erdgeschoss

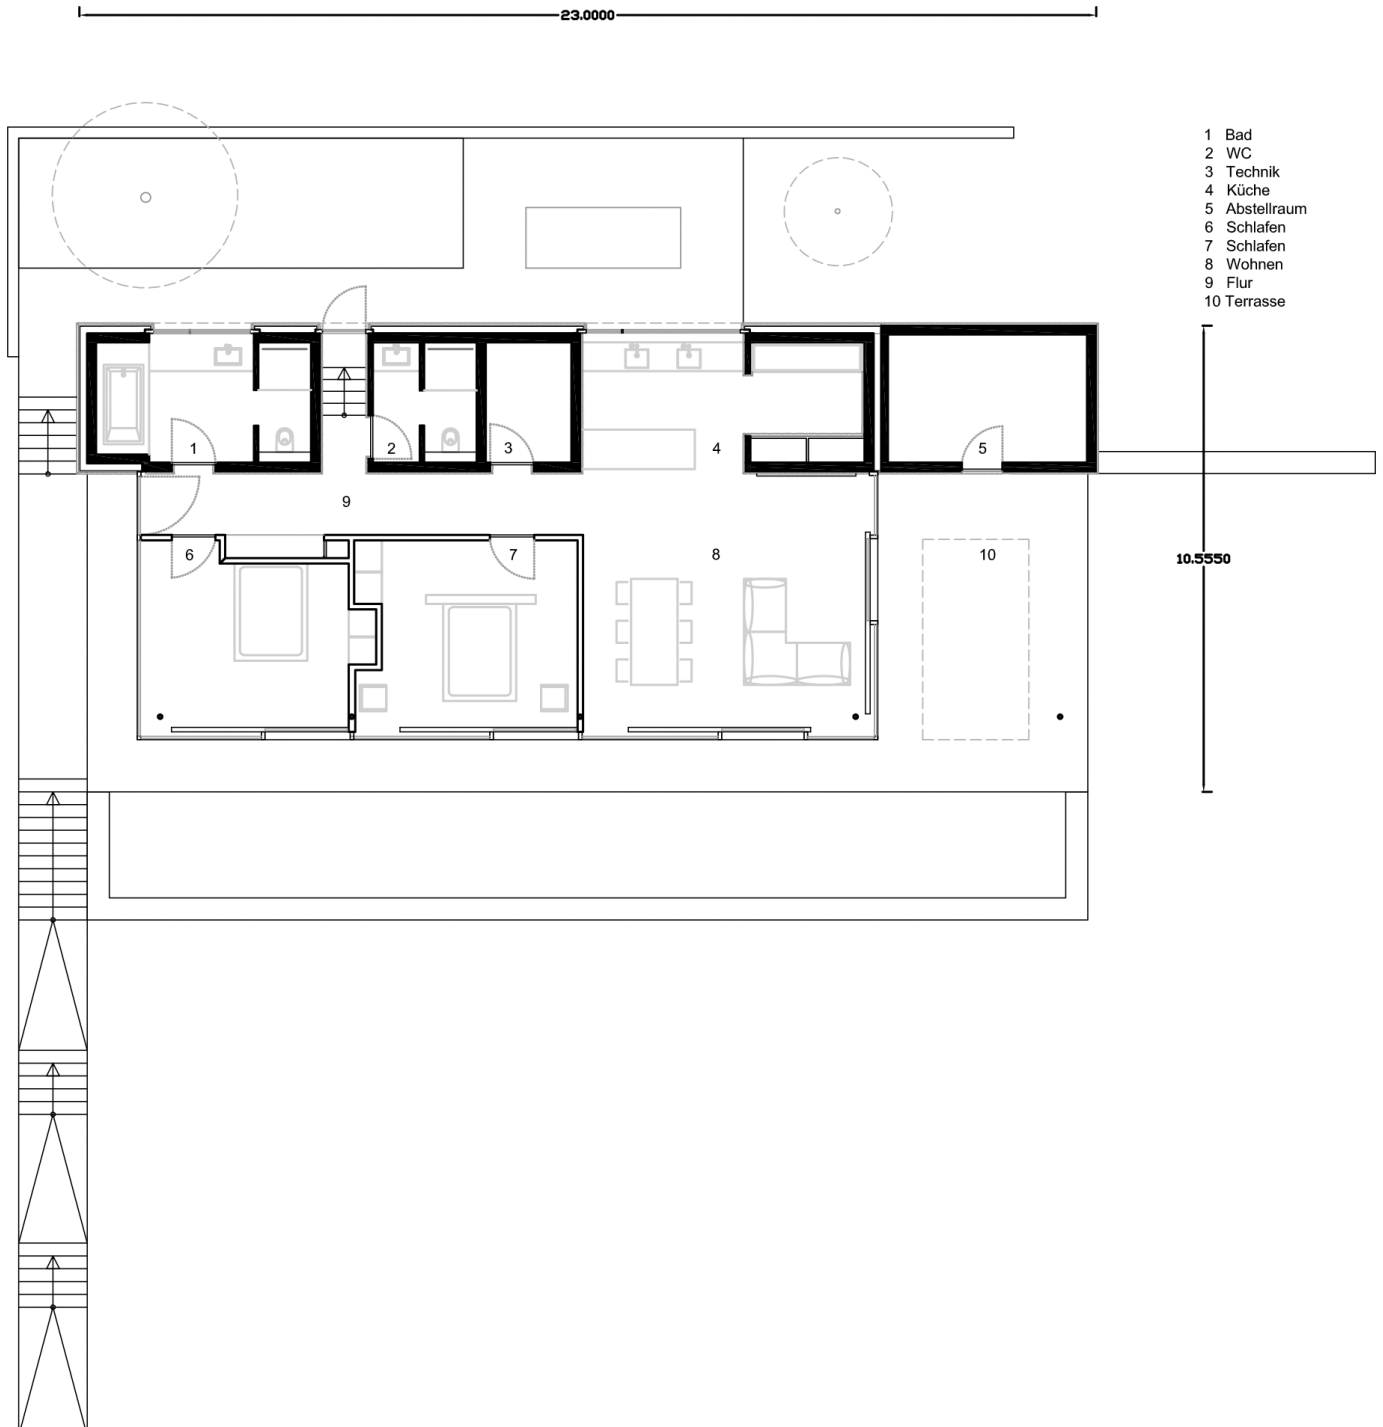


Querallee 36
34119 Kassel
Tel. 0561-50 62 55-40
www.papeundpape.de

Erdgeschoss mit Garage

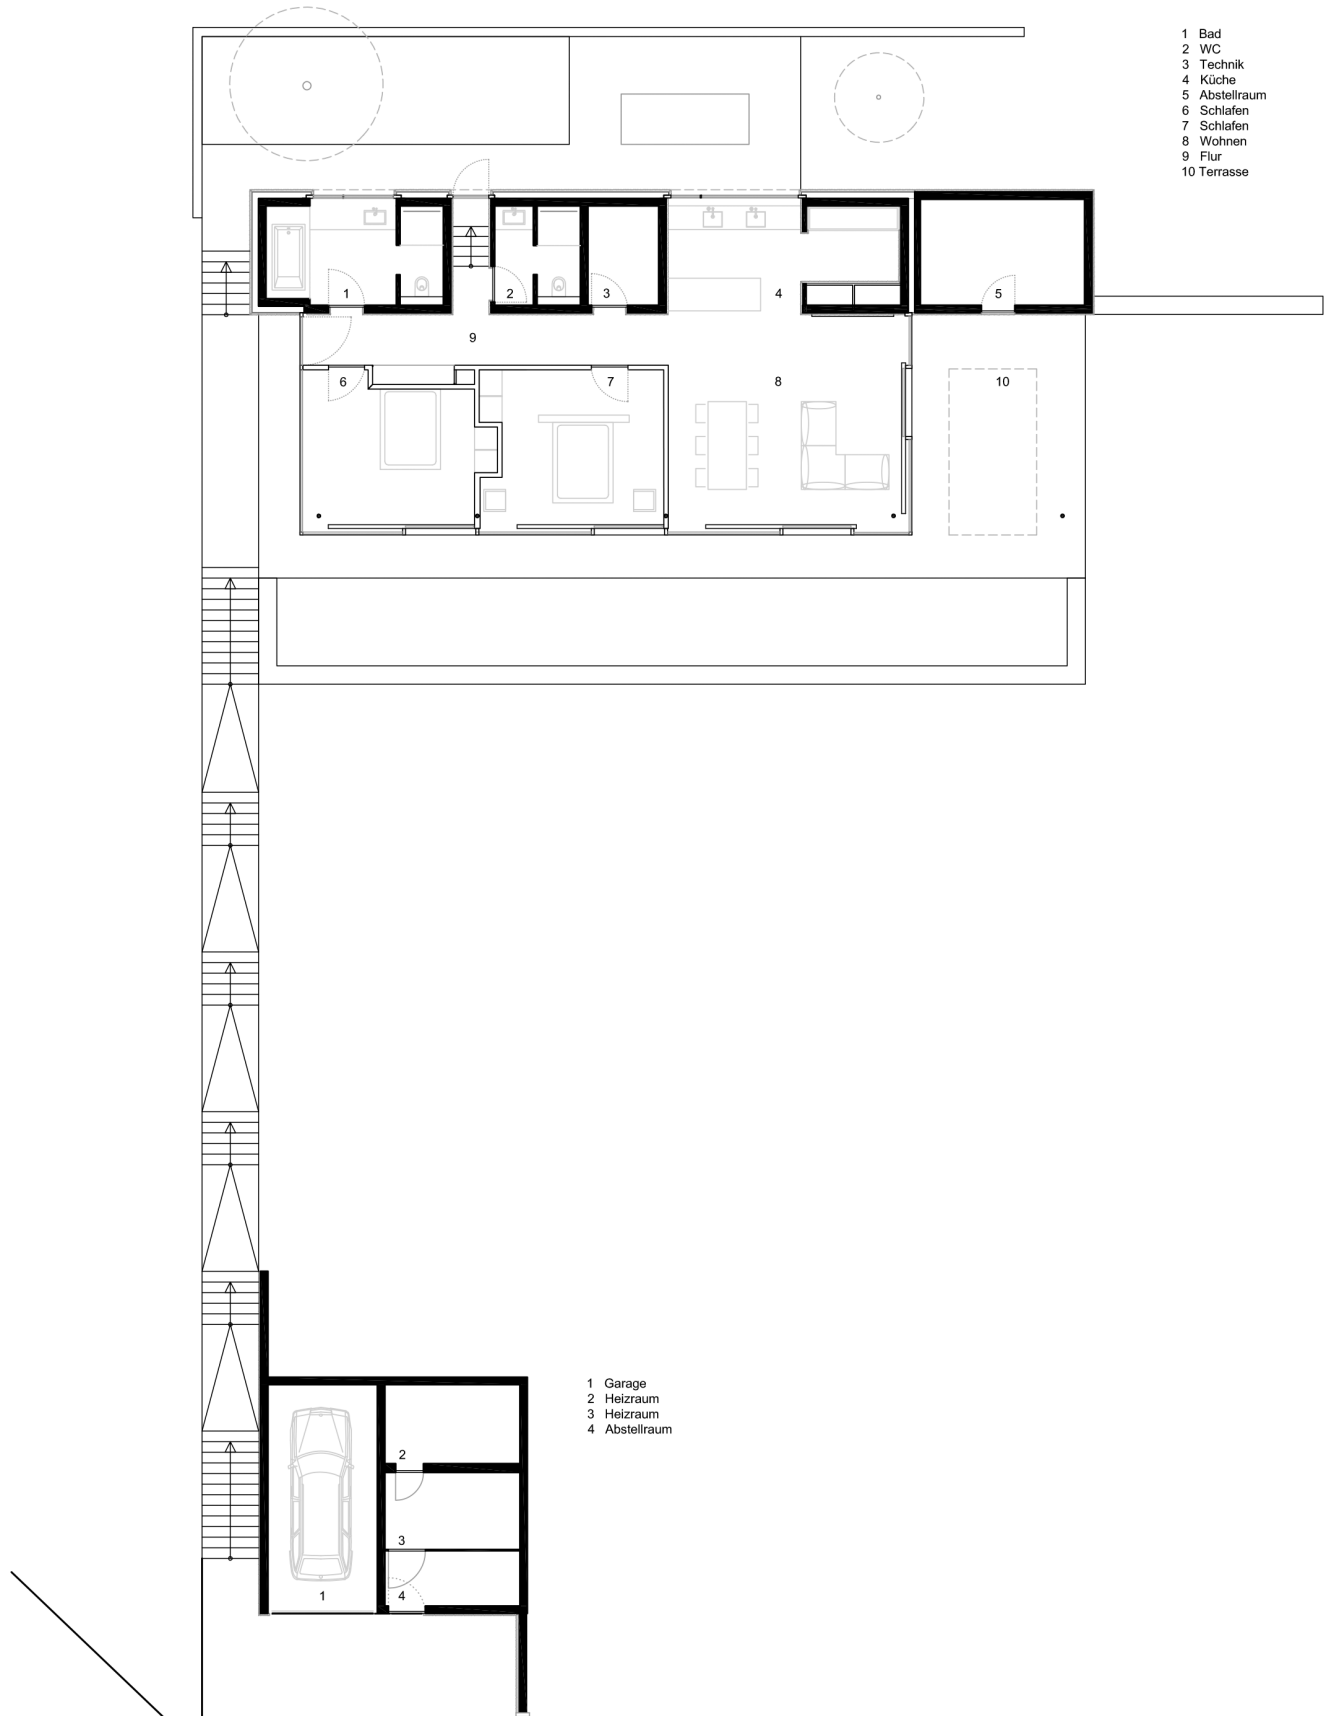


Querallee 36
34119 Kassel
Tel. 0561-50 62 55-40
www.papeundpape.de

Querschnitt

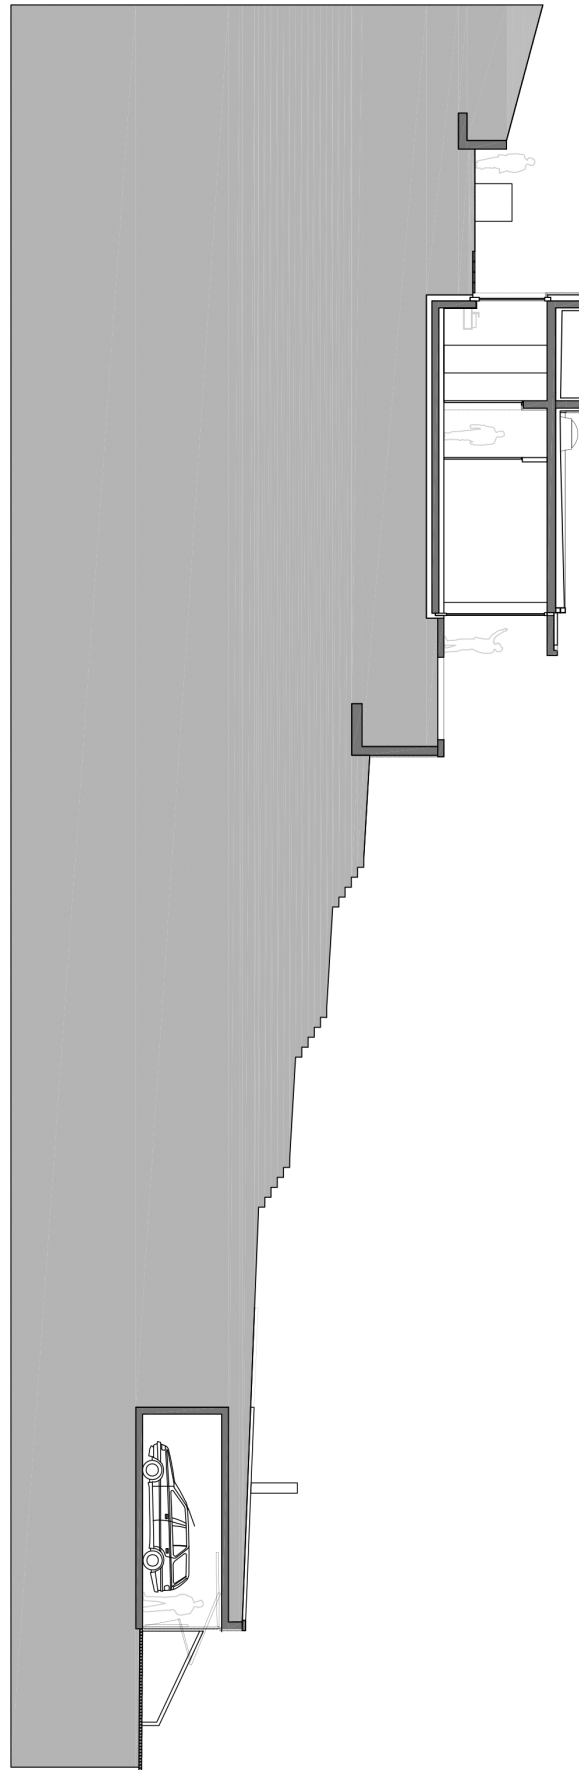


Querallee 36
34119 Kassel
Tel. 0561-50 62 55-40
www.papeundpape.de

Ansicht Nord

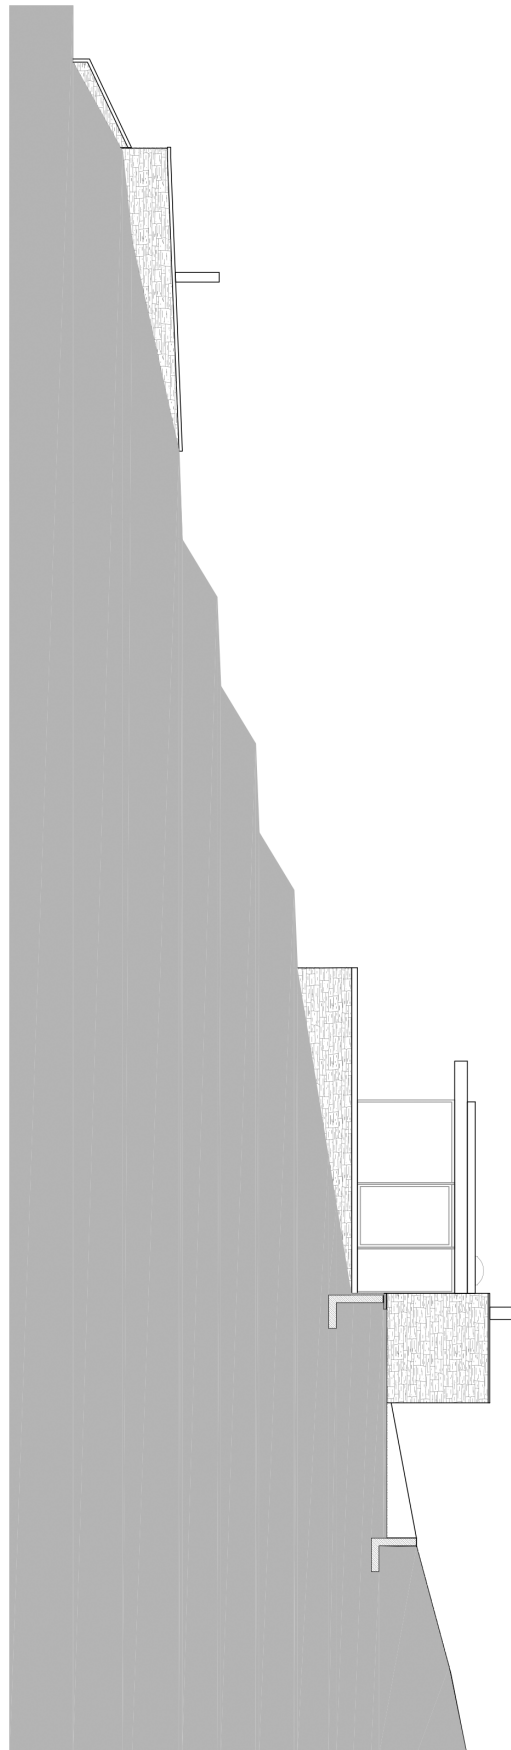


Querallee 36
34119 Kassel
Tel. 0561-50 62 55-40
www.papeundpape.de

Ansicht Ost

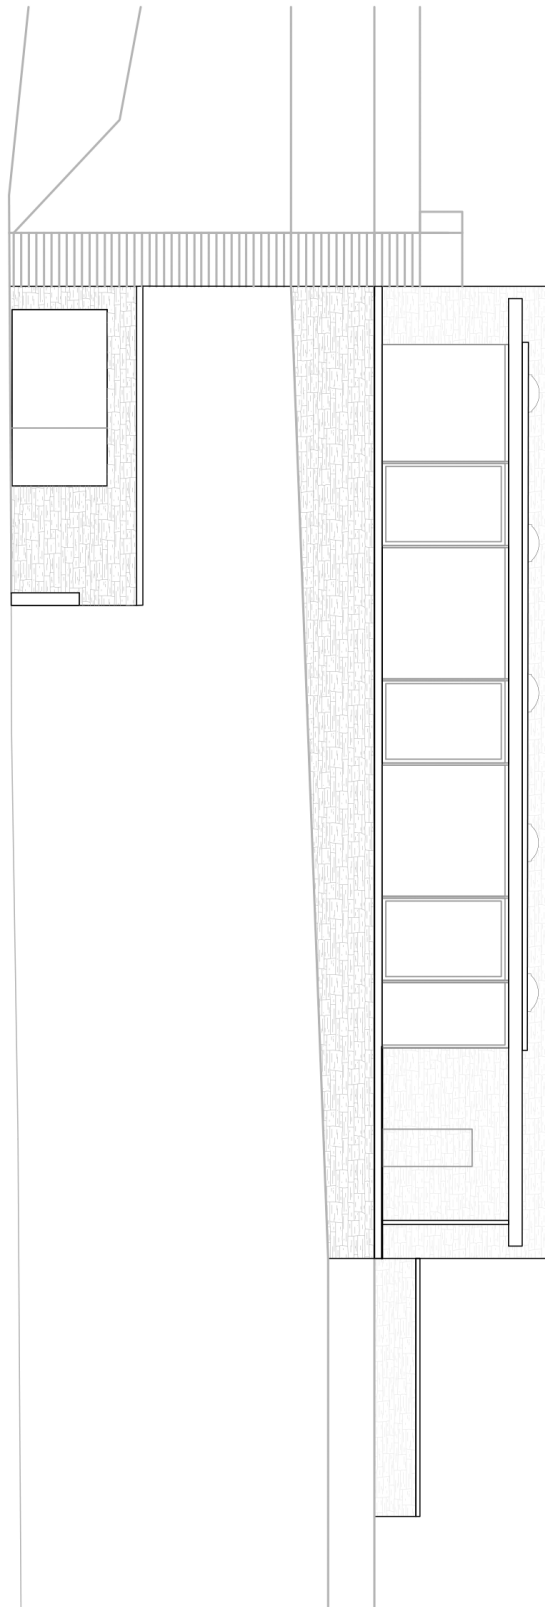


Querallee 36
34119 Kassel
Tel. 0561-50 62 55-40
www.papeundpape.de

Ansicht Süd

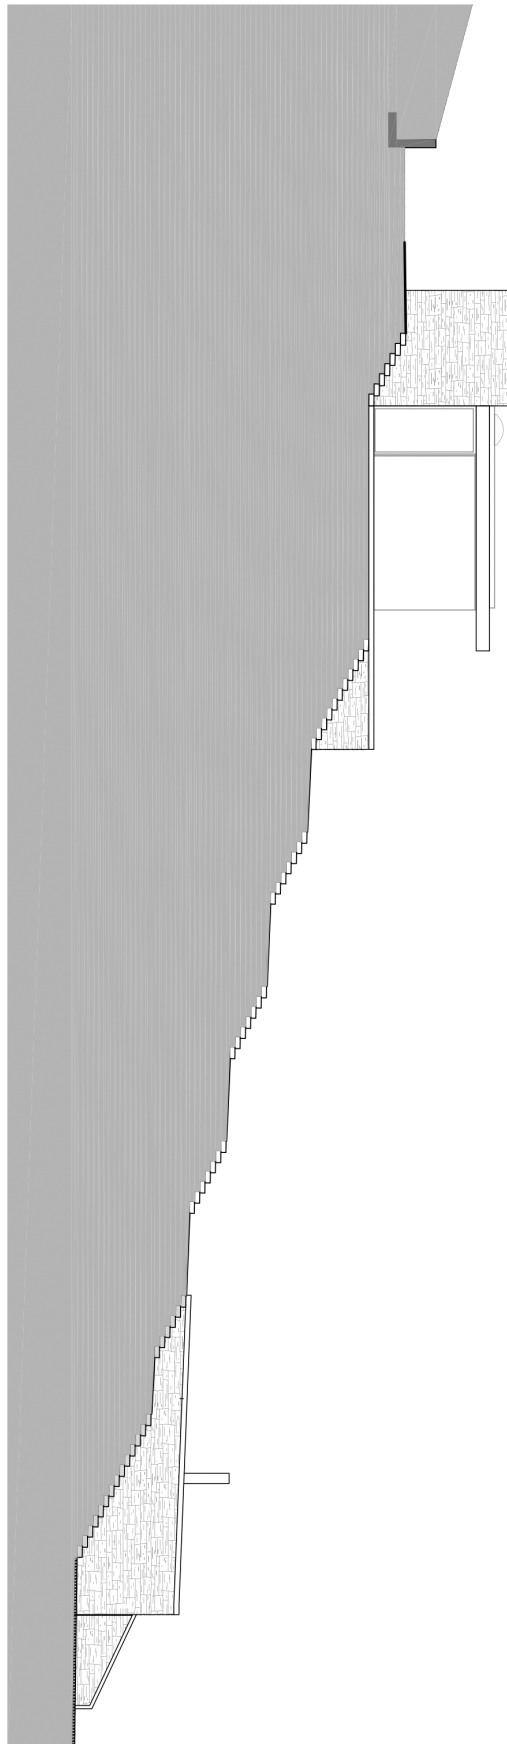

Querallee 36
34119 Kassel
Tel. 0561-50 62 55-40
www.papeundpape.de

Ansicht West

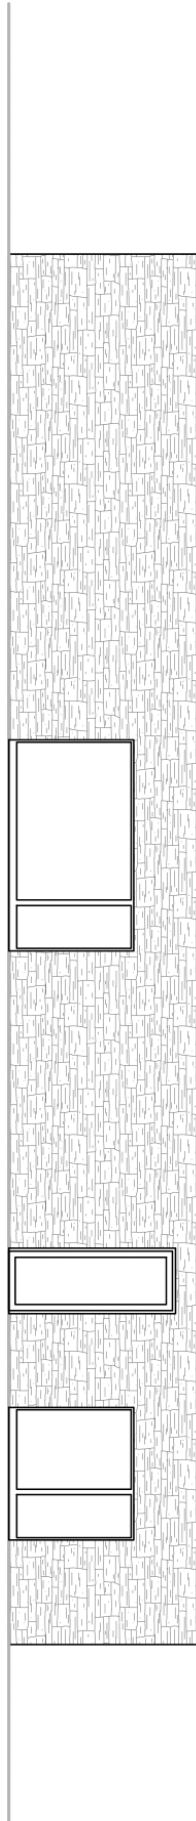

Querallee 36
34119 Kassel
Tel. 0561-50 62 55-40
www.papeundpape.de

Lageplan

