



Glockengieße 2  
A-6900 Bregenz  
Tel. +43-557482838  
www.k-m-architektur.com

**Erdgeschoss**

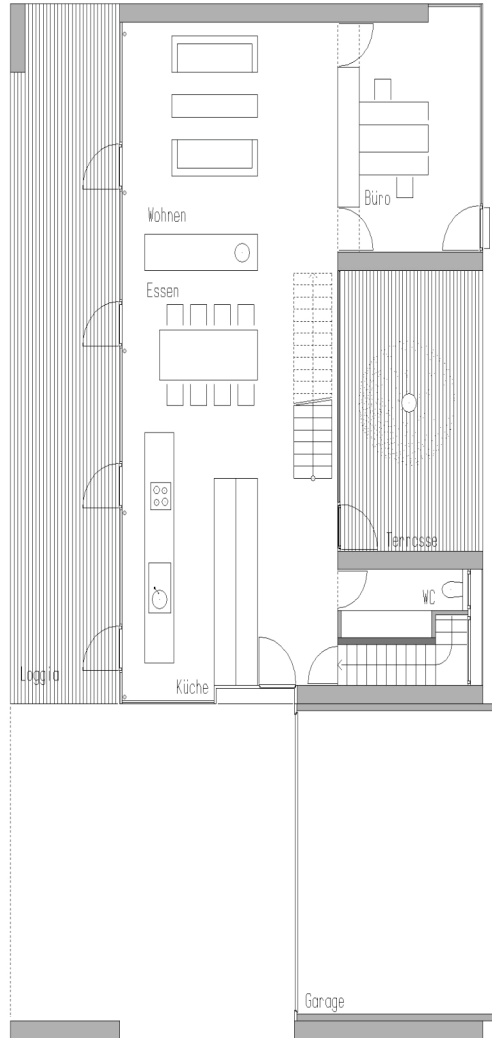


**Obergeschoss**

Glockengieße 2  
A-6900 Bregenz  
Tel. +43-557482838  
www.k-m-architektur.com

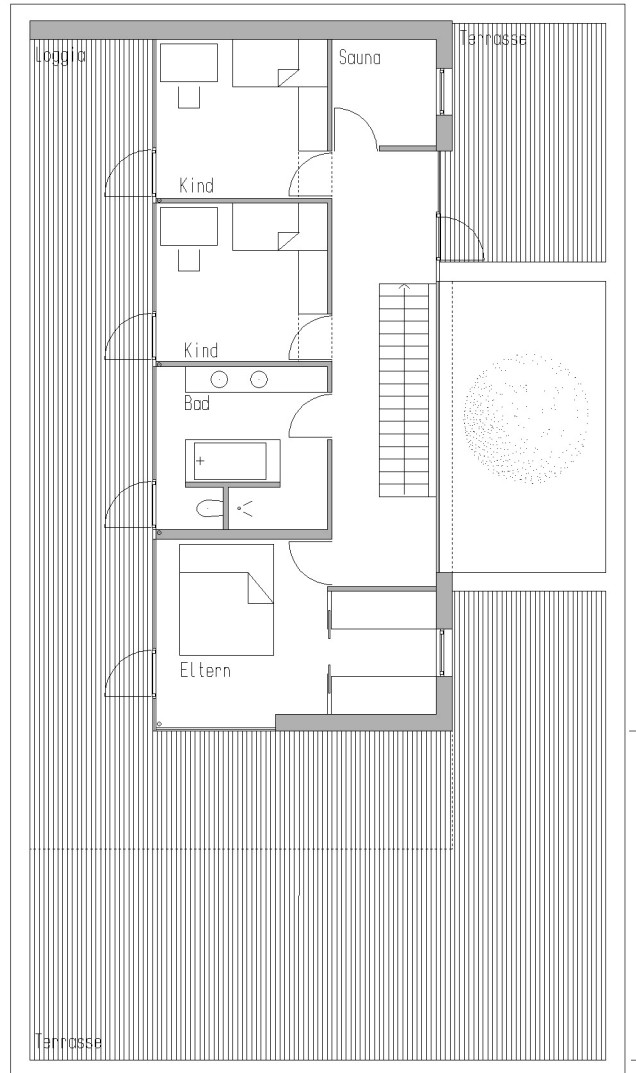


Glockengieße 2  
A-6900 Bregenz  
Tel. +43-557482838  
www.k-m-architektur.com

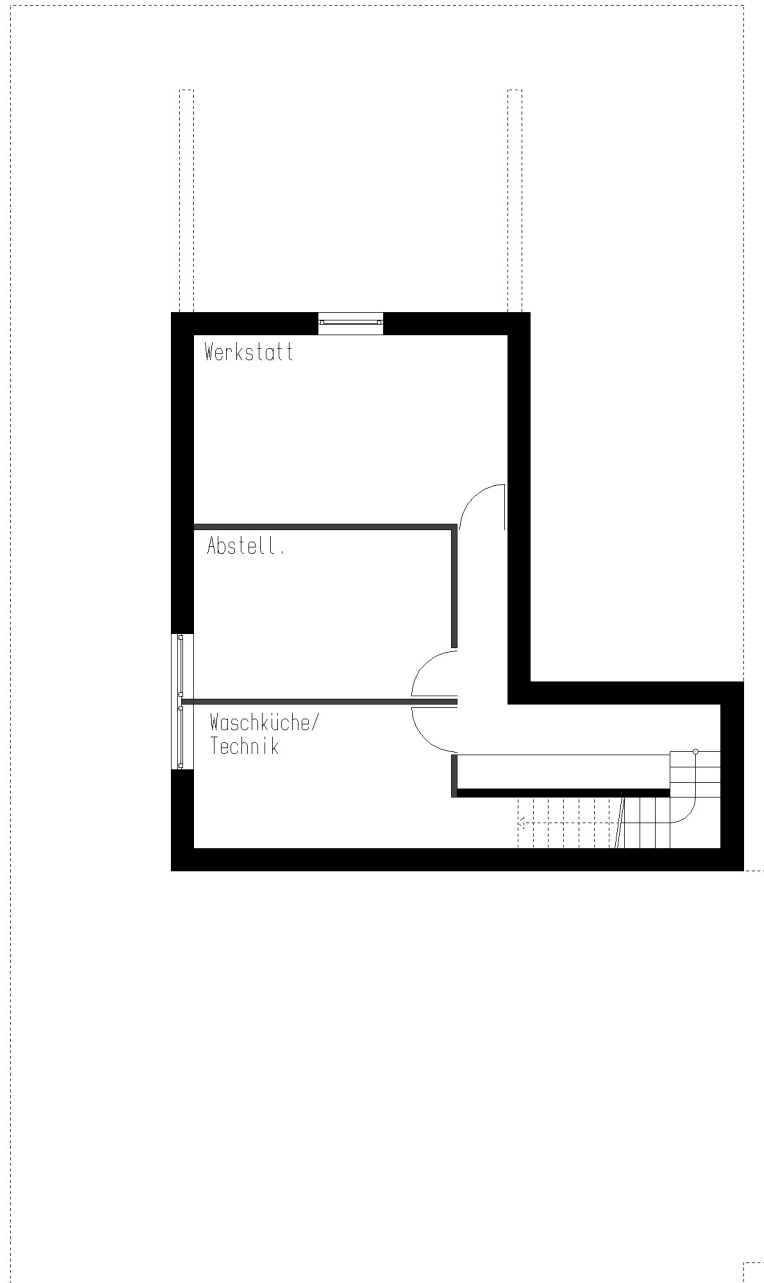


Glockengieße 2  
A-6900 Bregenz  
Tel. +43-557482838  
www.k-m-architektur.com

**Ansicht Nordost**

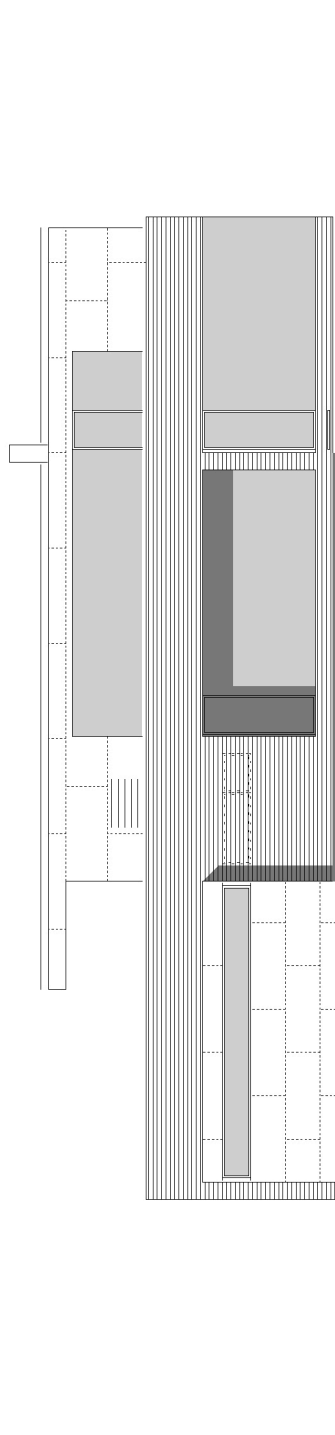


Glockengieße 2  
A-6900 Bregenz  
Tel. +43-557482838  
www.k-m-architektur.com

**Ansicht Südost**

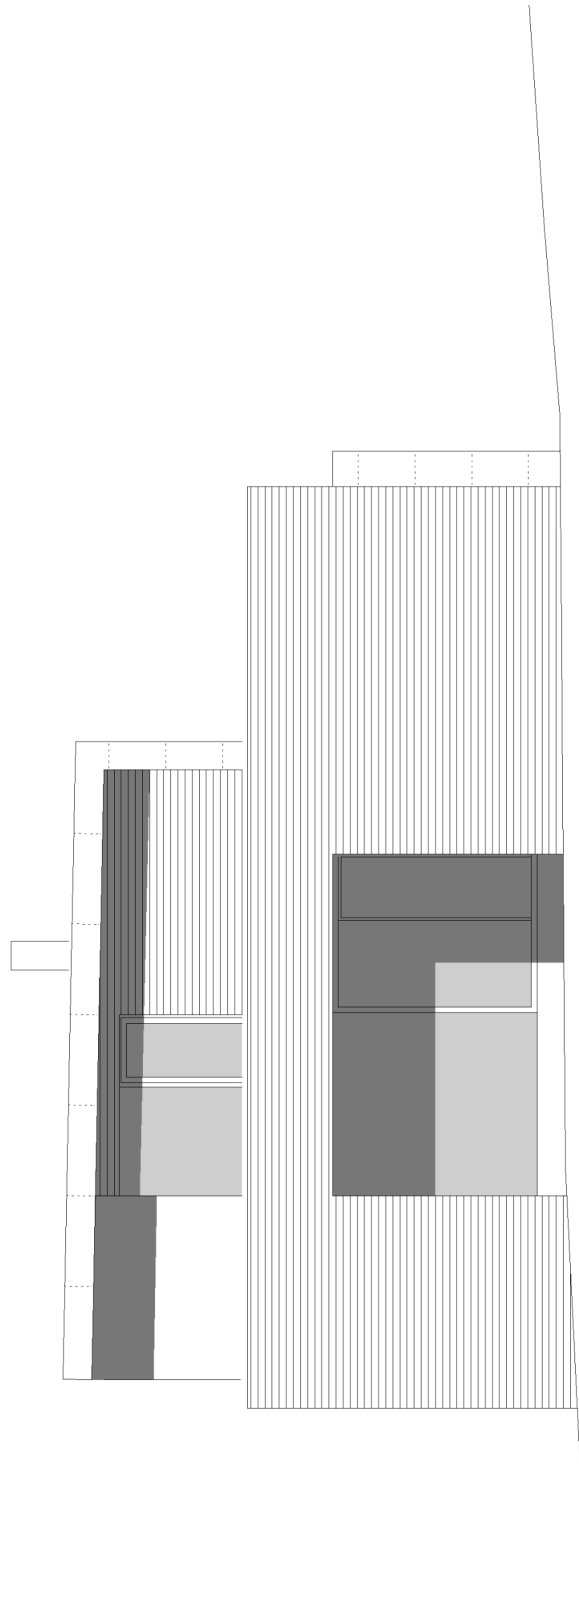


Glockengieße 2  
A-6900 Bregenz  
Tel. +43-557482838  
www.k-m-architektur.com

**Ansicht Nordwest**

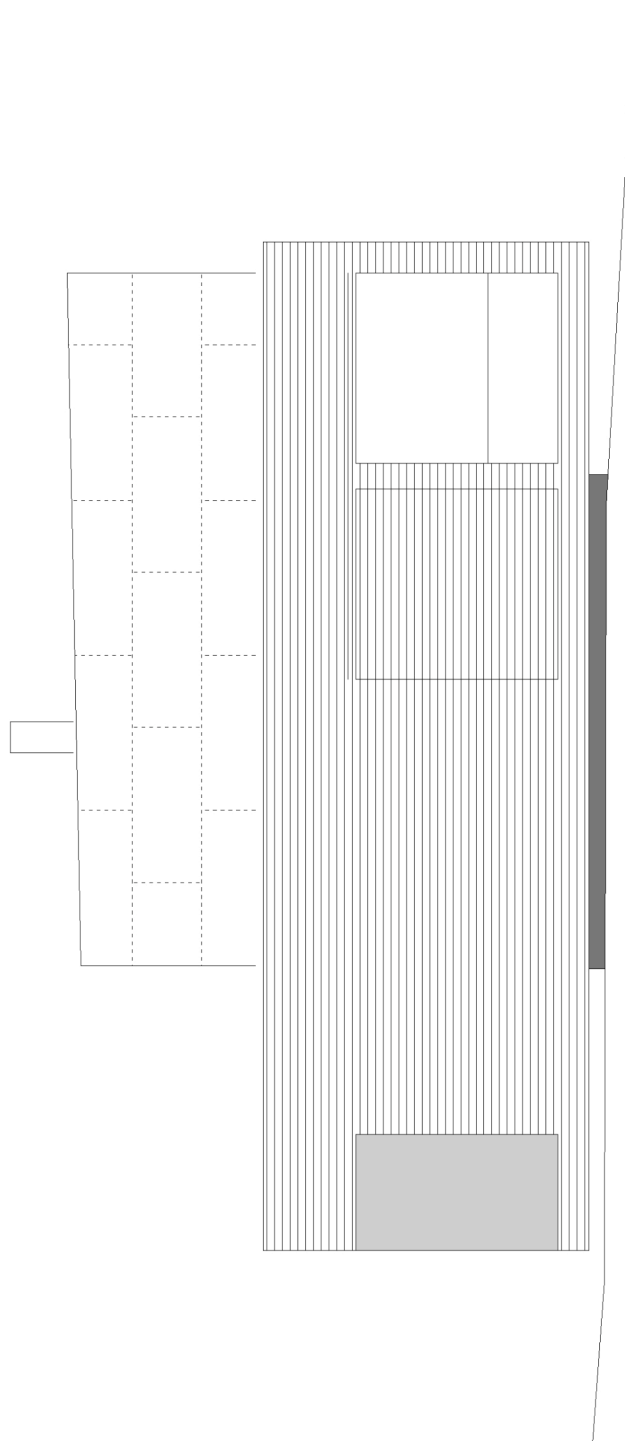


Glockengieße 2  
A-6900 Bregenz  
Tel. +43-557482838  
www.k-m-architektur.com

**Ansicht Südwest**

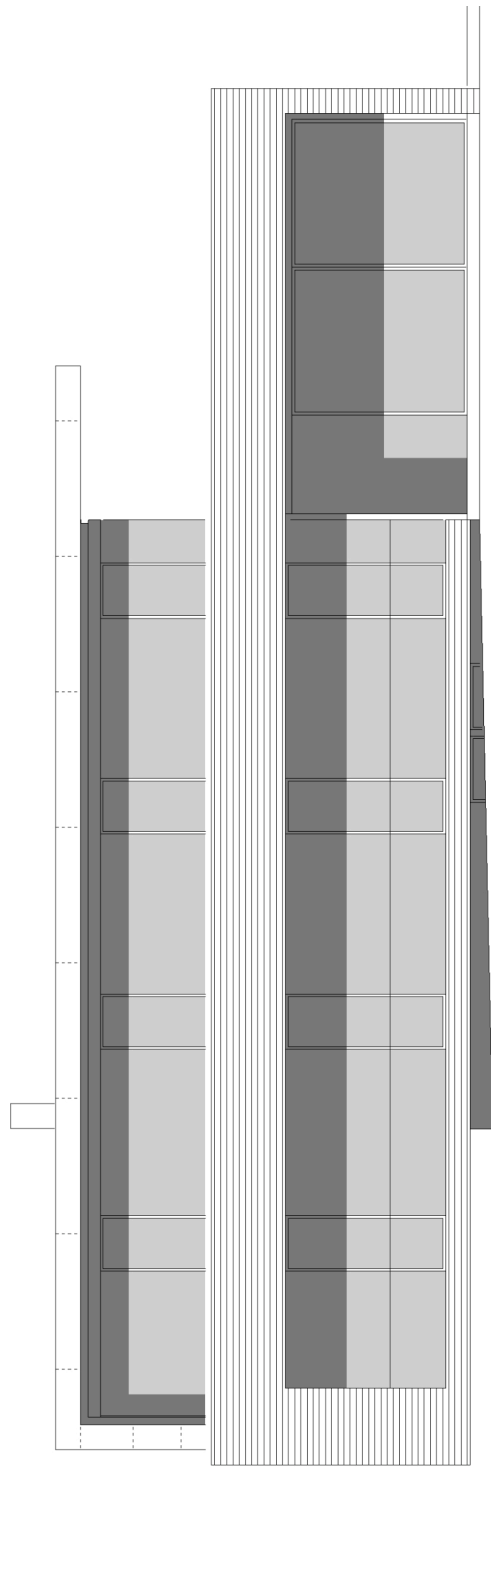

Glockengieße 2  
A-6900 Bregenz  
Tel. +43-557482838  
www.k-m-architektur.com


**Schnitt a-a**

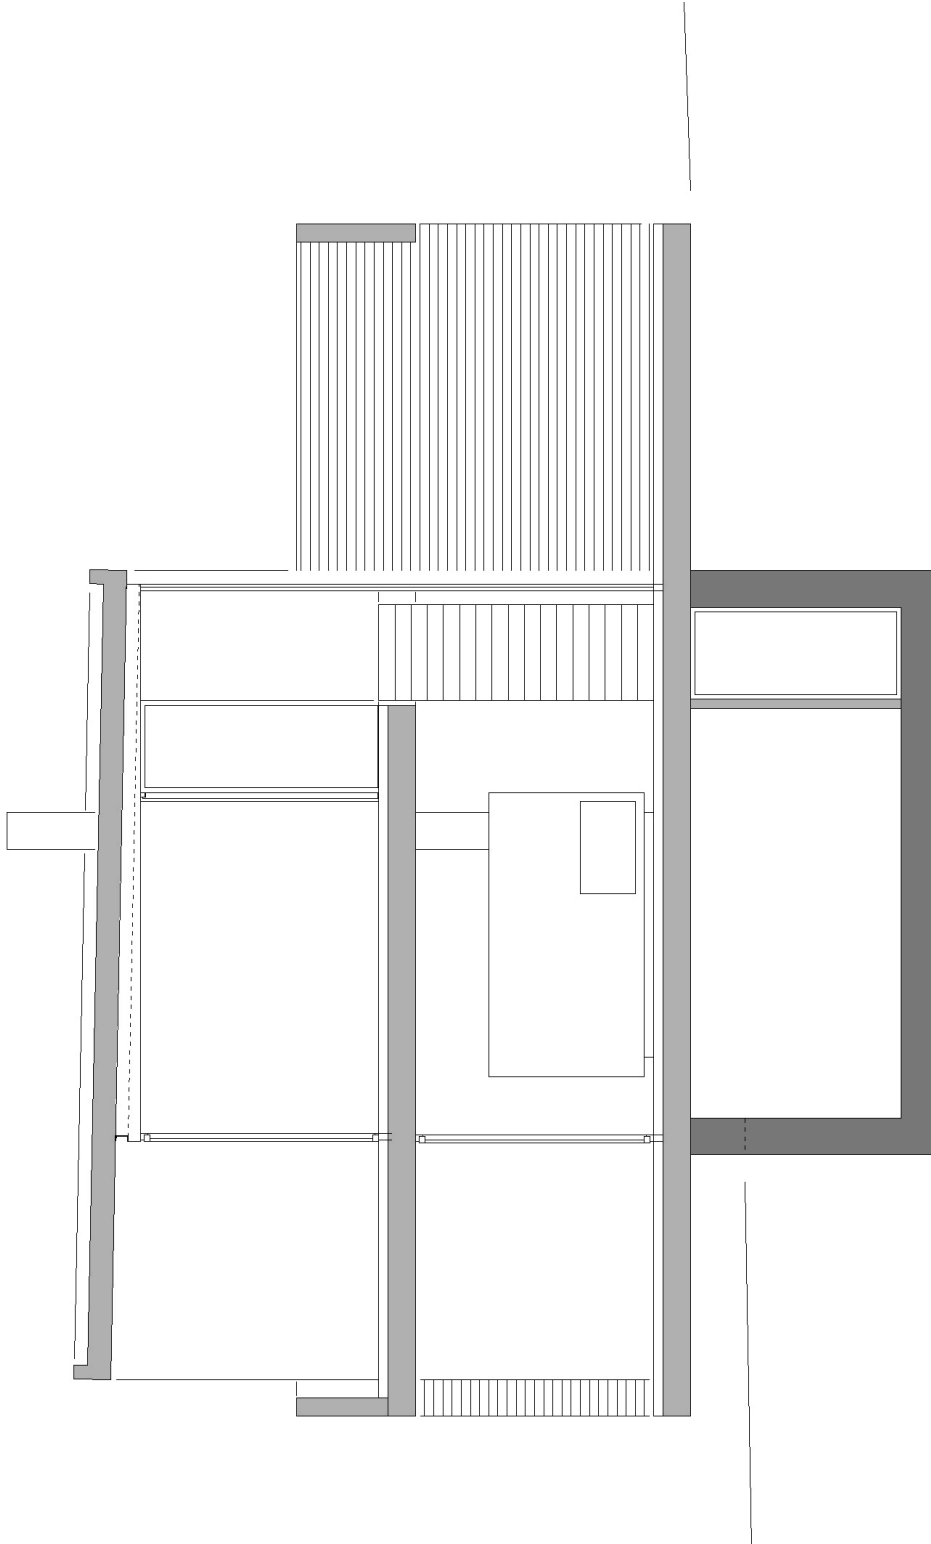



Glockengieße 2  
A-6900 Bregenz  
Tel. +43-557482838  
www.k-m-architektur.com

**Schnitt b-b**

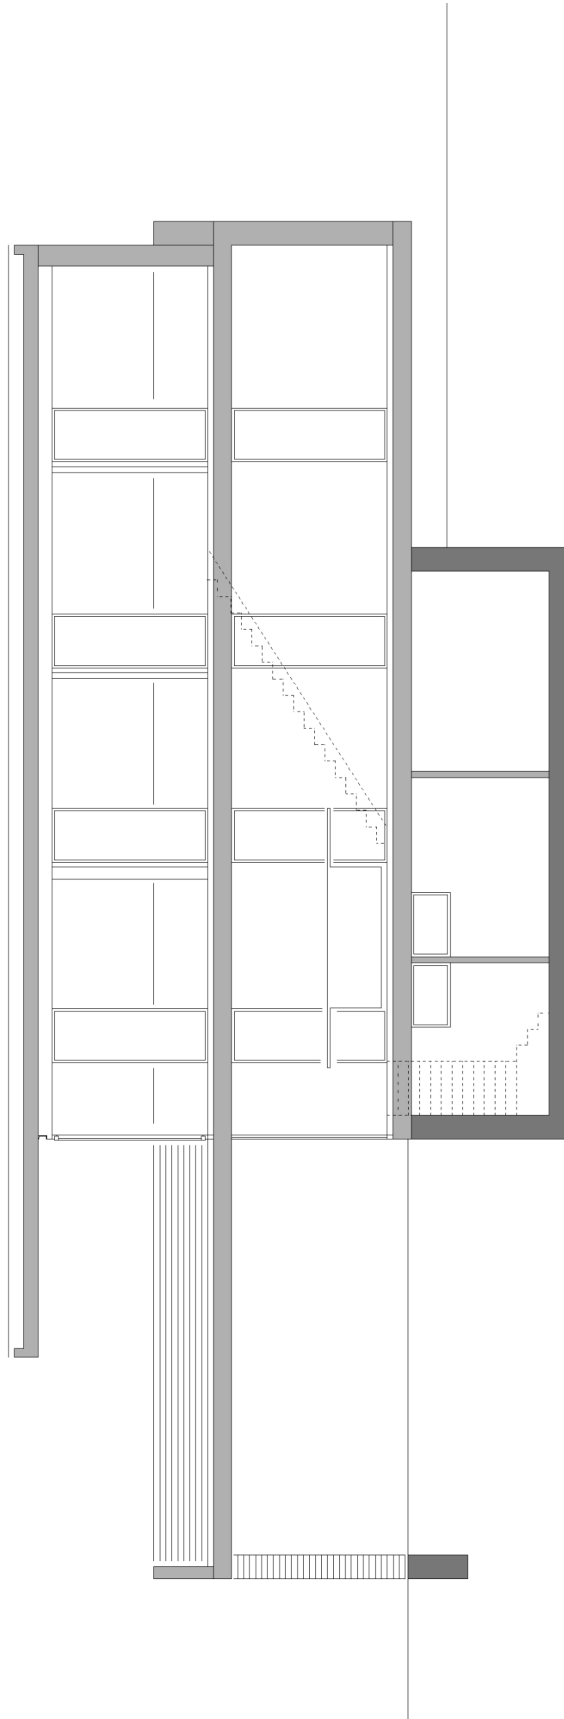

Glockengieße 2  
A-6900 Bregenz  
Tel. +43-557482838  
www.k-m-architektur.com

**Lageplan**

