



**Erdgeschoss**

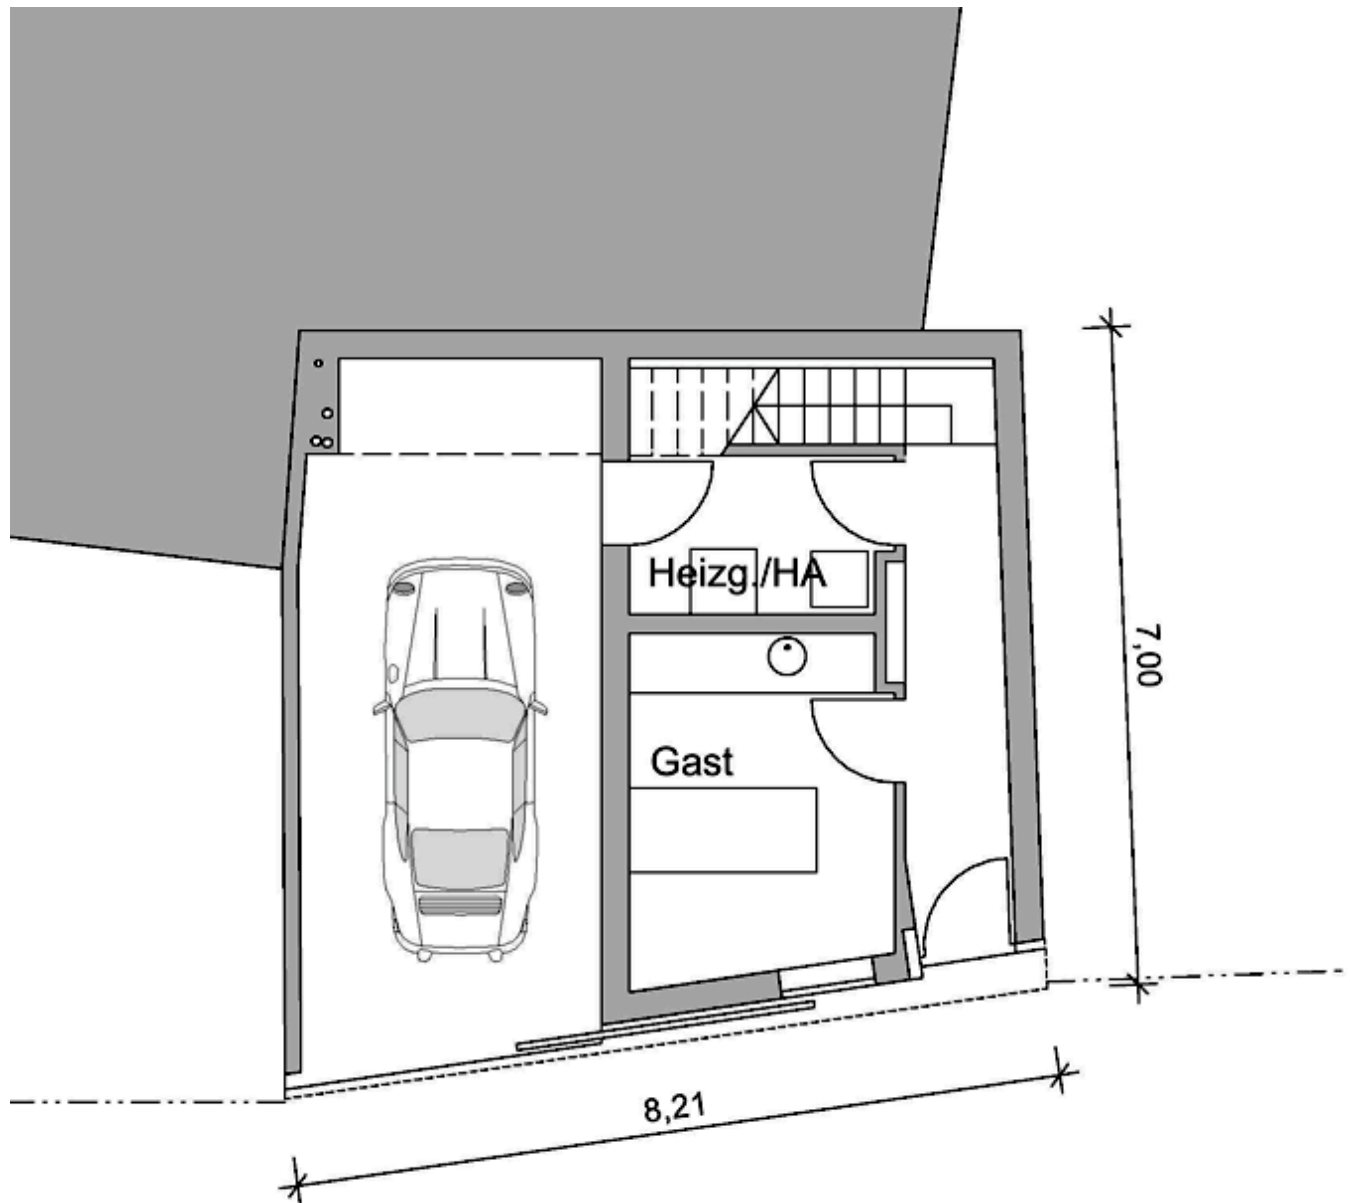


**1. Obergeschoss**

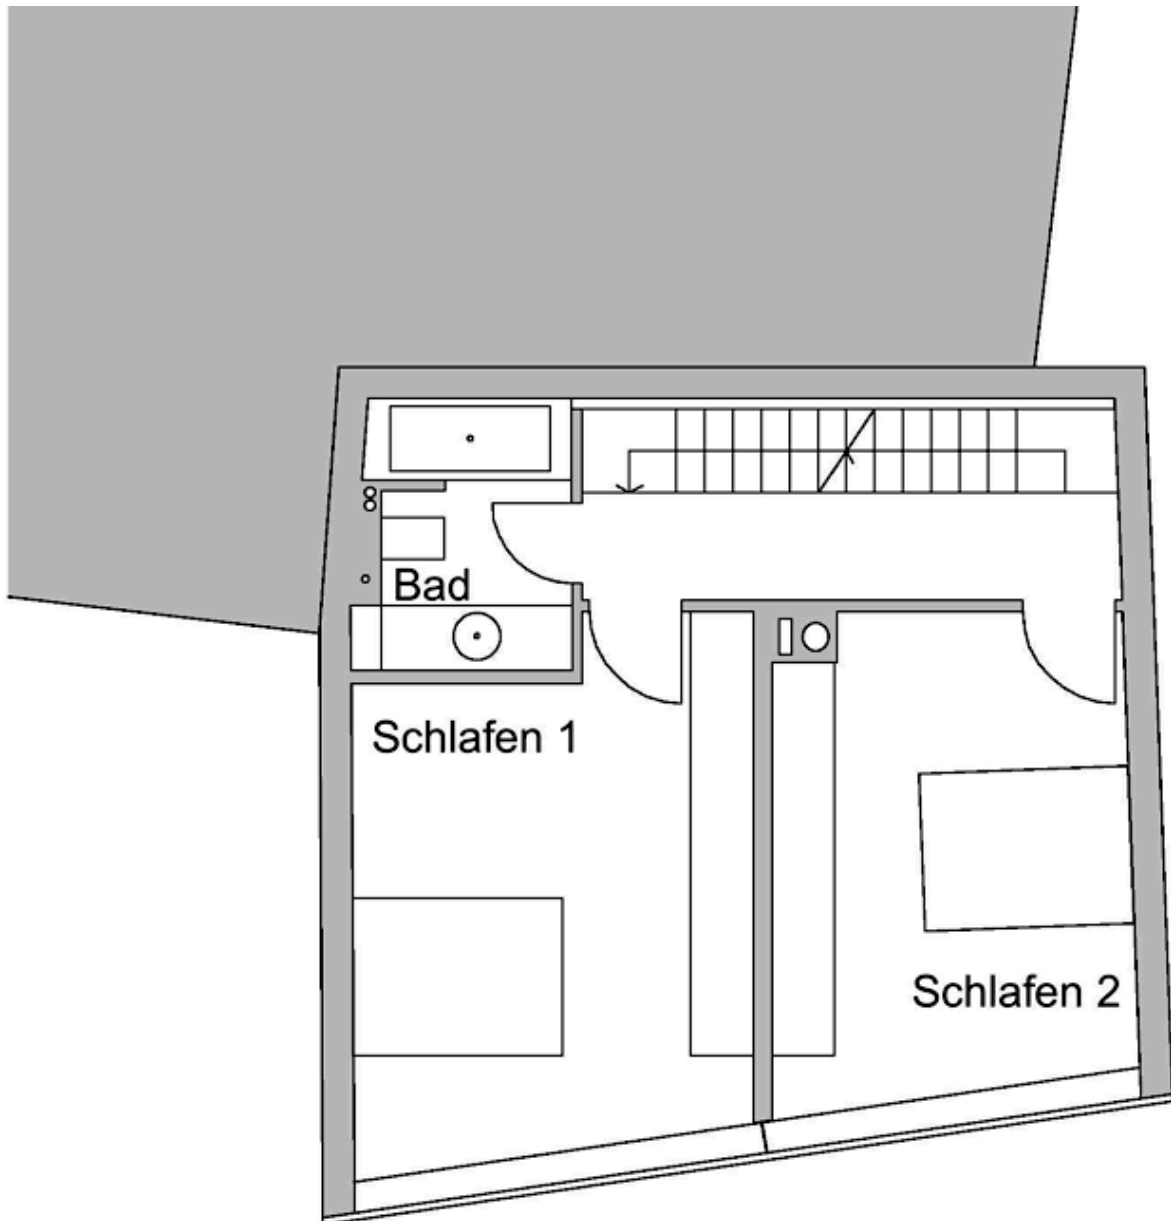


Teichstraße 74 b  
99086 Erfurt  
Tel. 0361-745 04 81  
www.dmachitekten.de

**2. Obergeschoss**

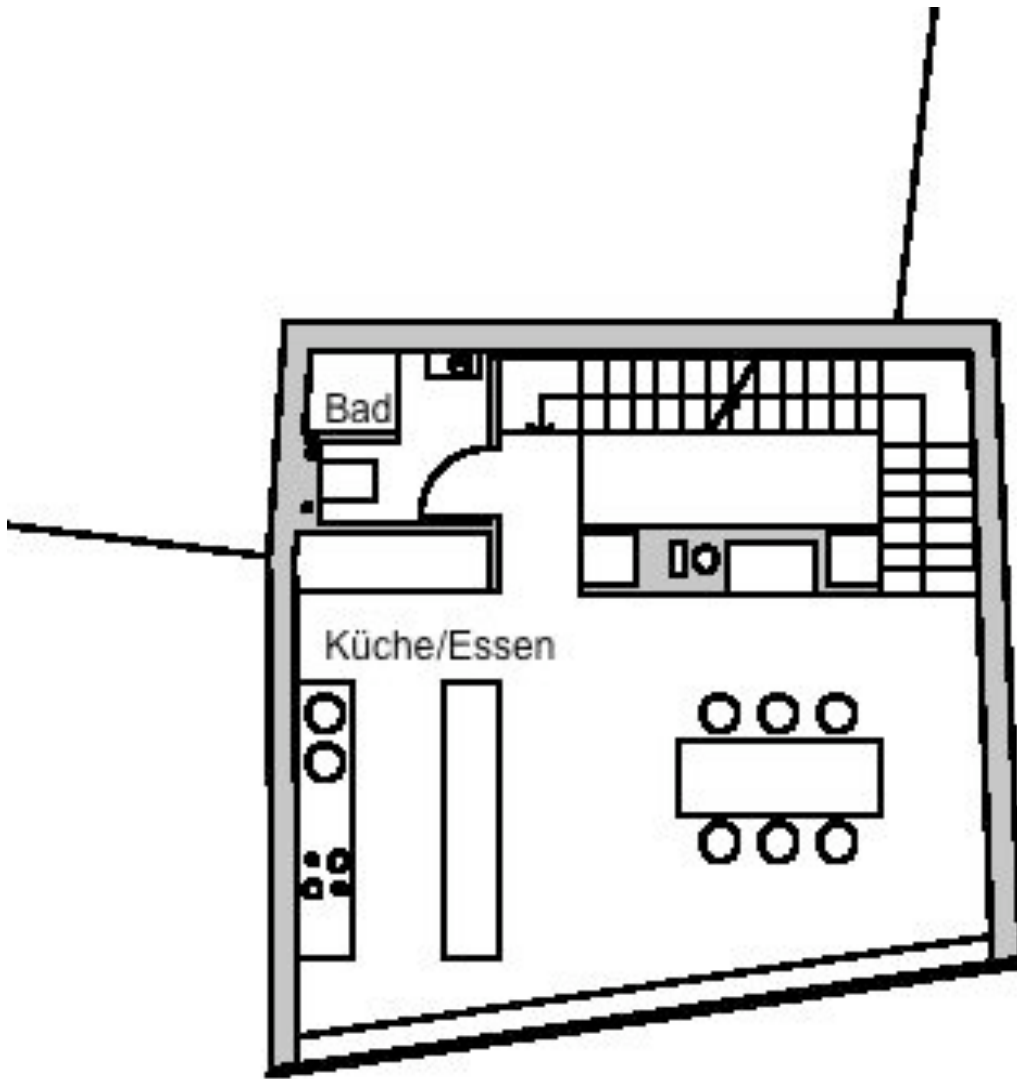


**Dachgeschoss**

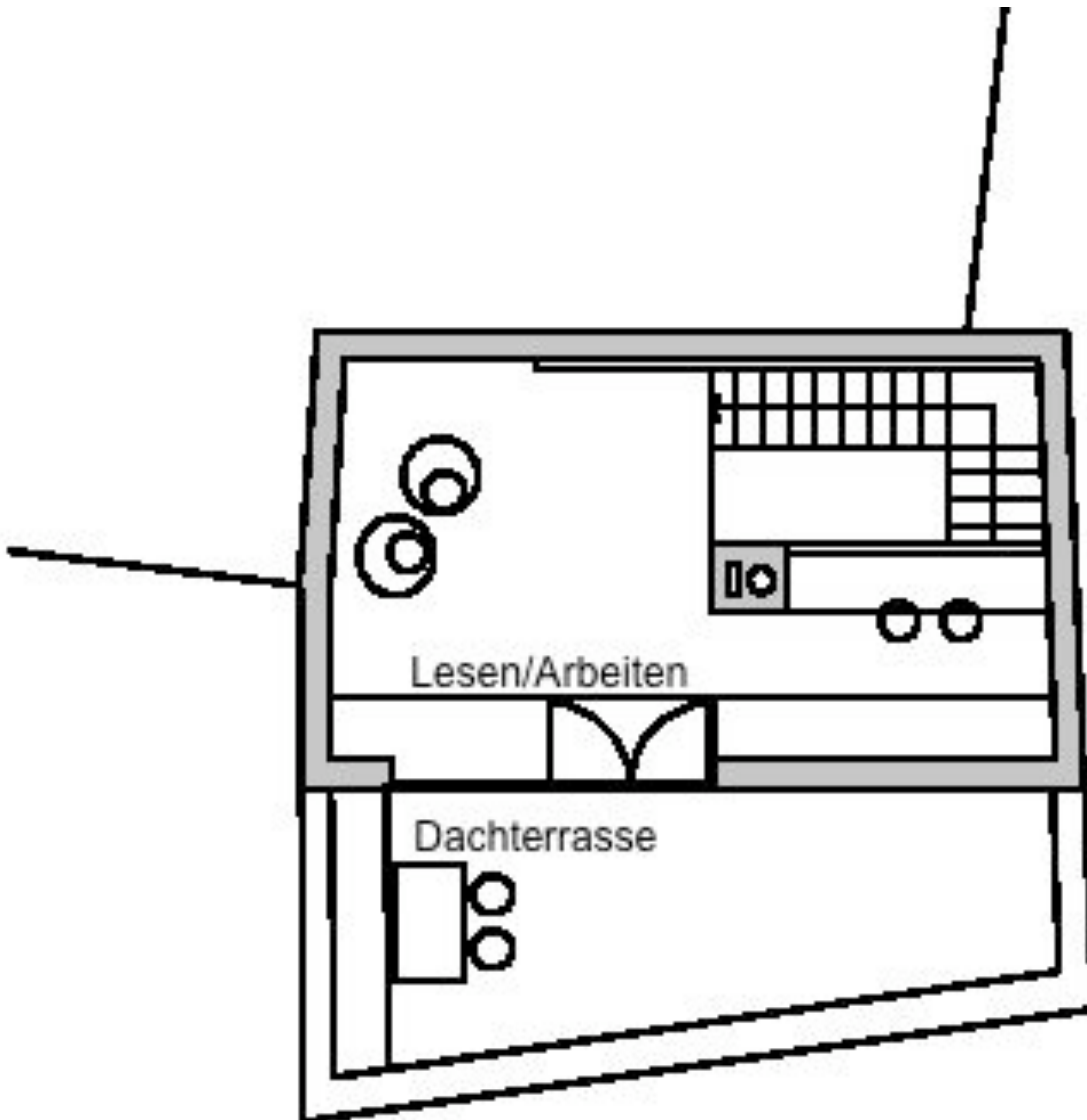

M. 1:100

Teichstraße 74 b  
99086 Erfurt  
Tel. 0361-745 04 81  
www.dmachitekten.de

**Ansichten /  
Schnitte**

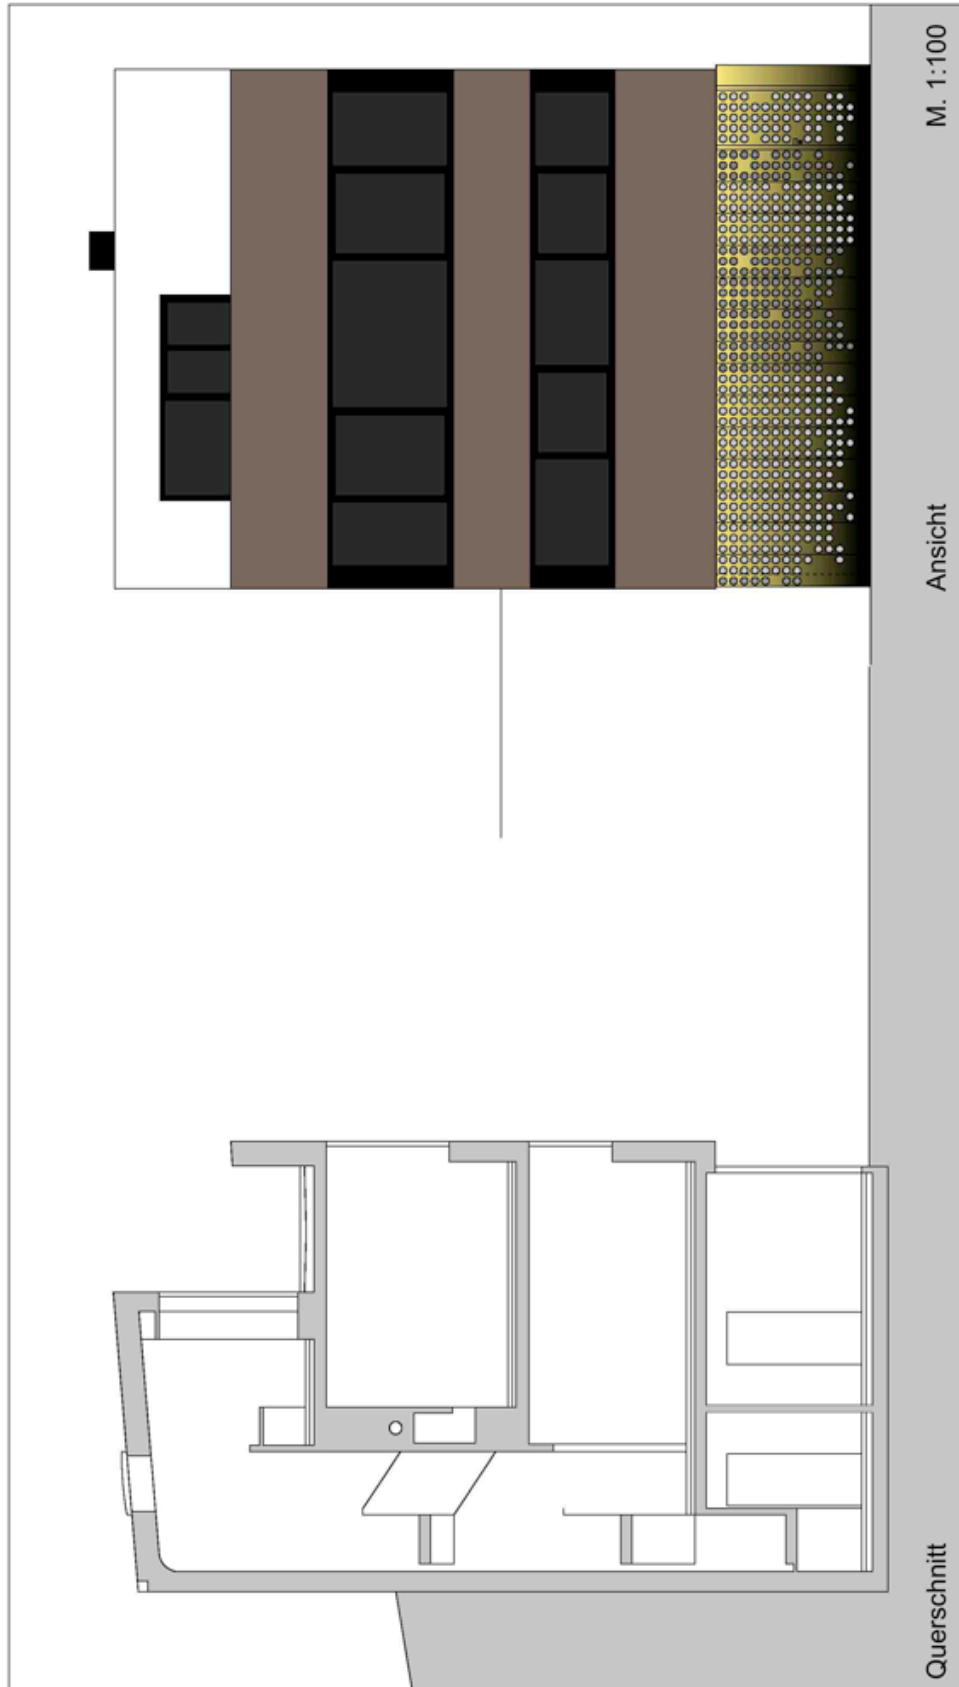

Teichstraße 74 b  
99086 Erfurt  
Tel. 0361-745 04 81  
www.dmachitekten.de

**Lageplan**

