



Hirschstraße 53
76133 Karlsruhe
Tel. 07 21-551 23-0
www.bdarchitekten.eu

Erdgeschoss

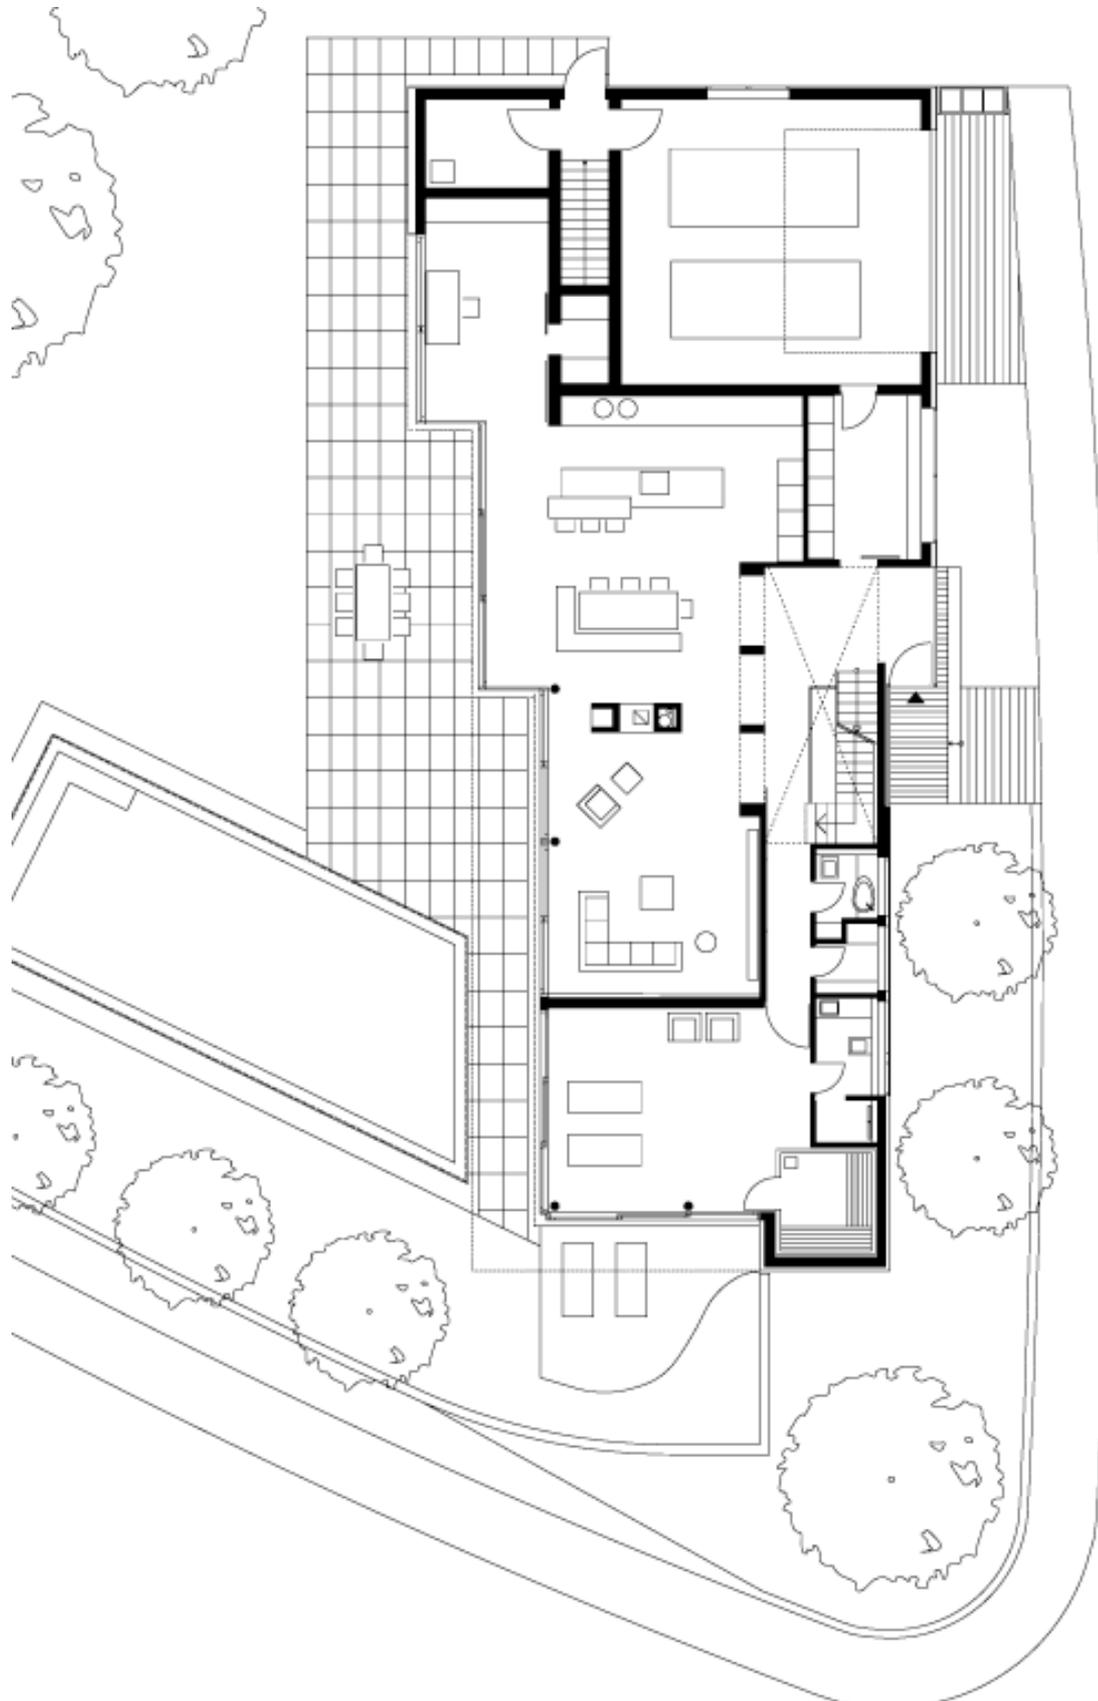

Hirschstraße 53
76133 Karlsruhe
Tel. 07 21-551 23-0
www.bdarchitekten.eu


Obergeschoss

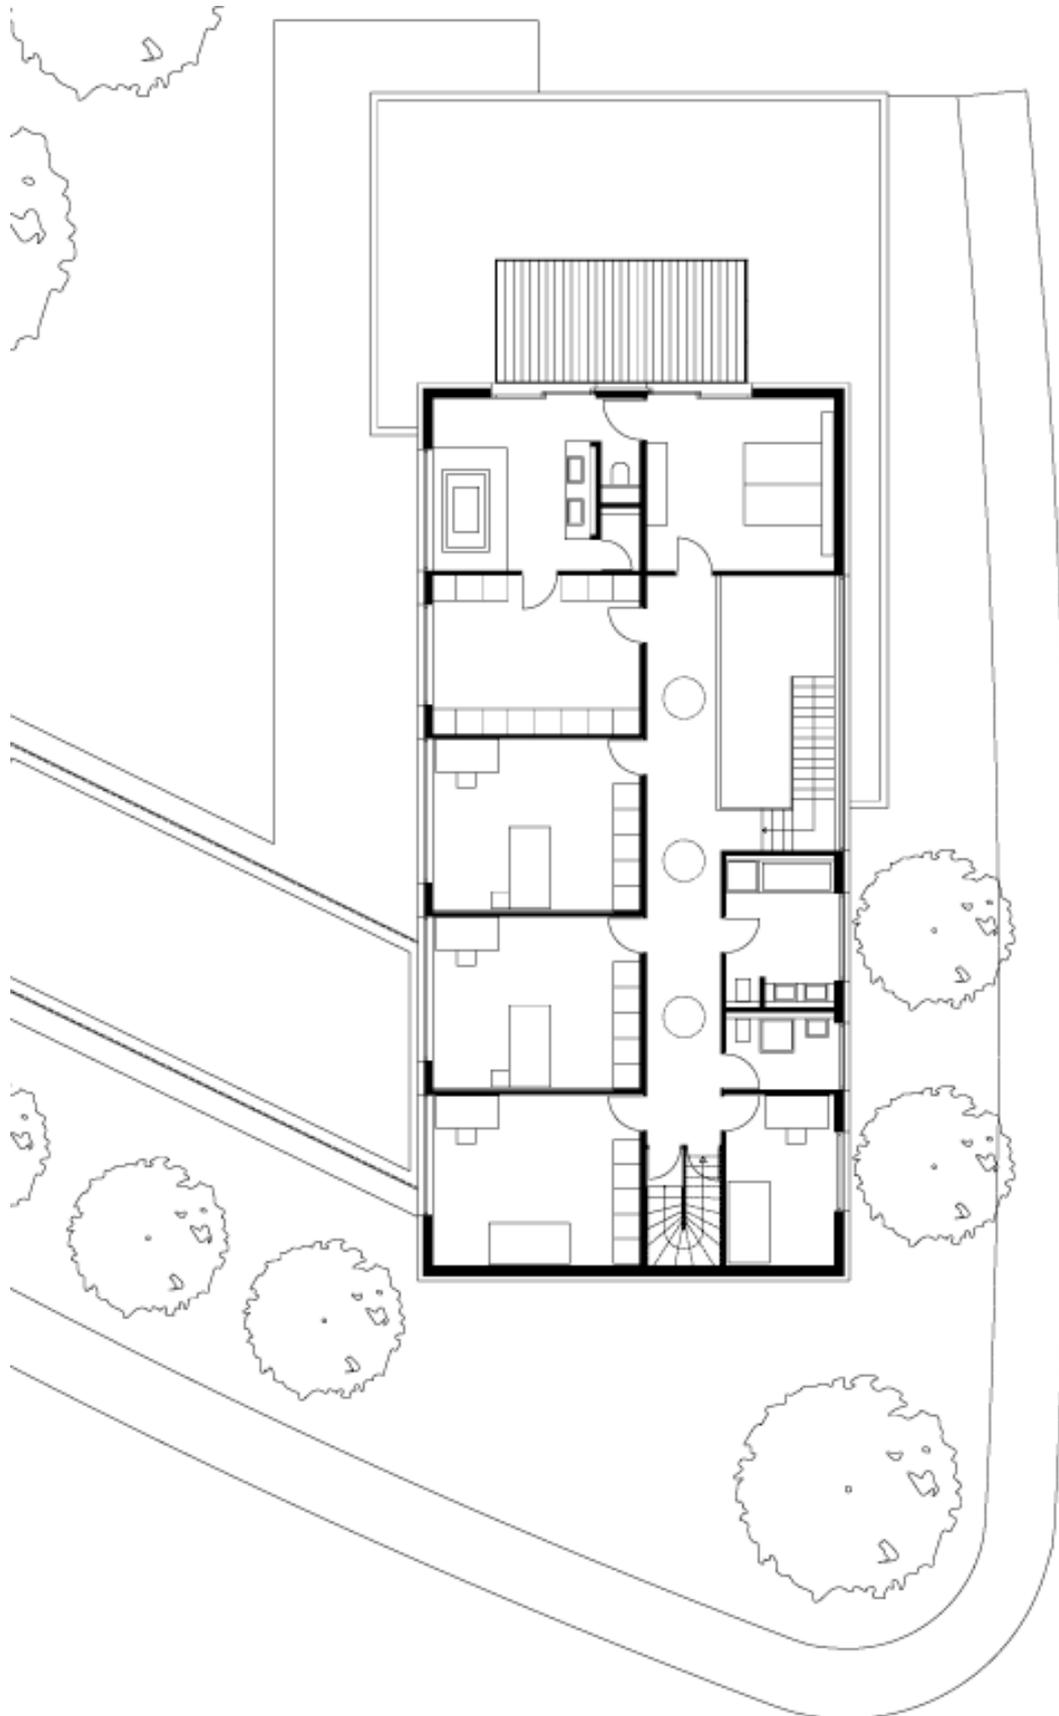

Grundriss OG

Hirschstraße 53
76133 Karlsruhe
Tel. 07 21-551 23-0
www.bdarchitekten.eu


Schnitt A-A

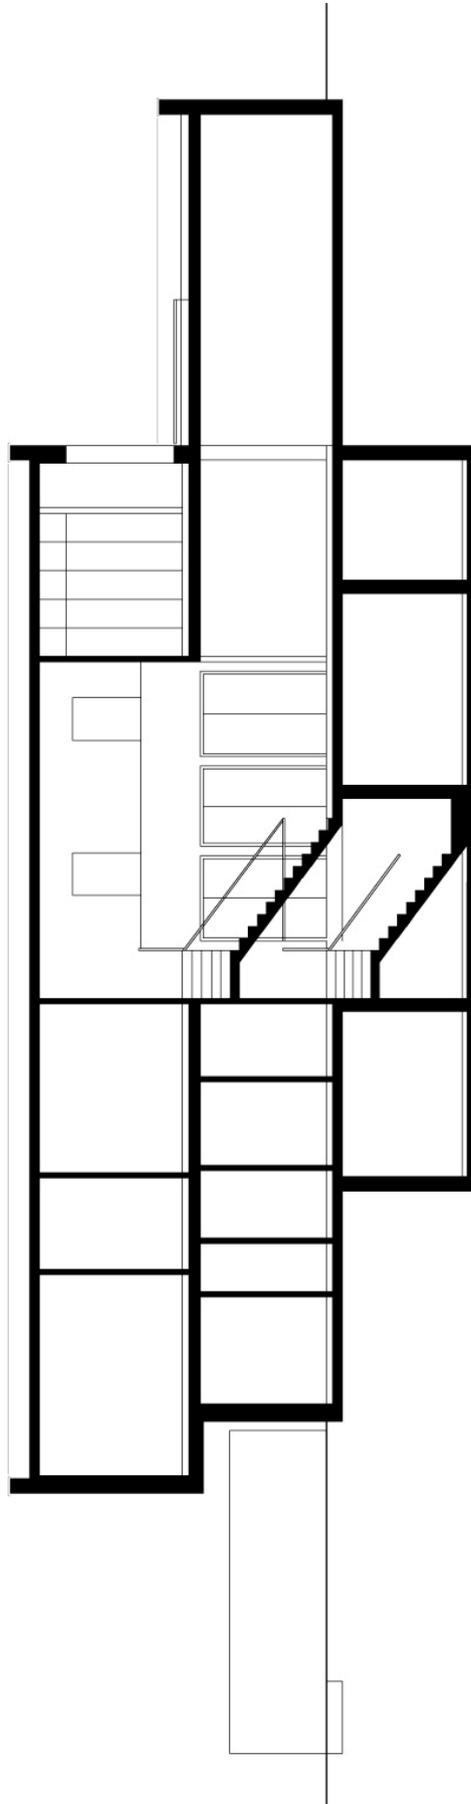

Schnitt A-A

Hirschstraße 53
76133 Karlsruhe
Tel. 07 21-551 23-0
www.bdarchitekten.eu


Schnitt B-B

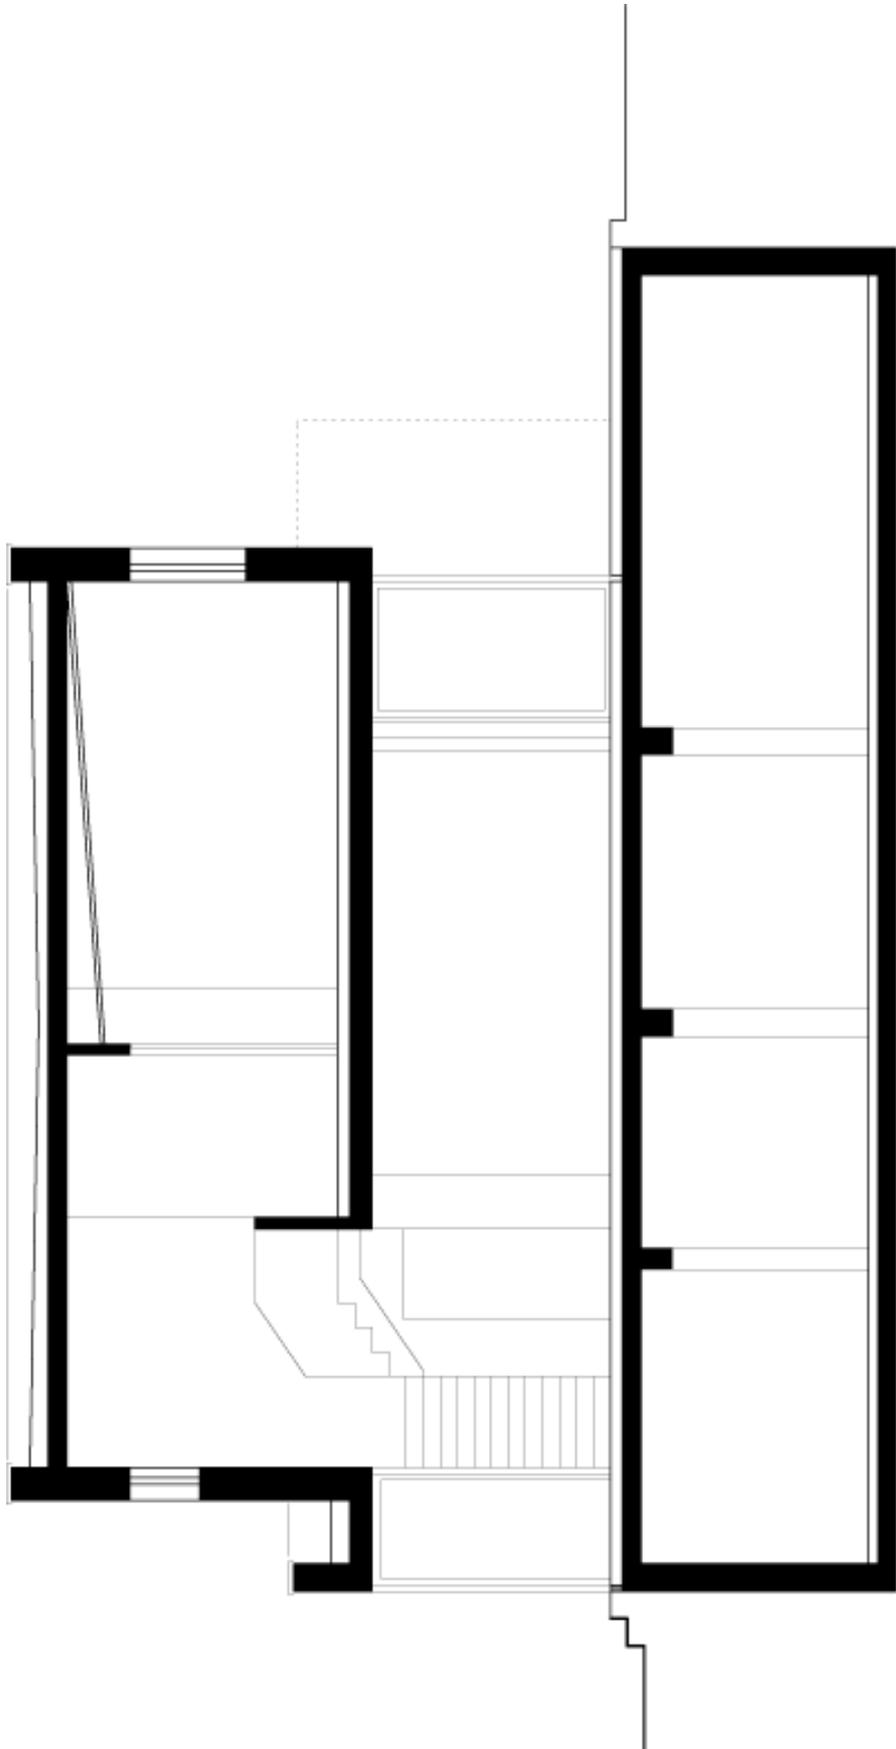


Schnitt B-B

Hirschstraße 53
76133 Karlsruhe
Tel. 07 21-551 23-0
www.bdarchitekten.eu


Ansichten

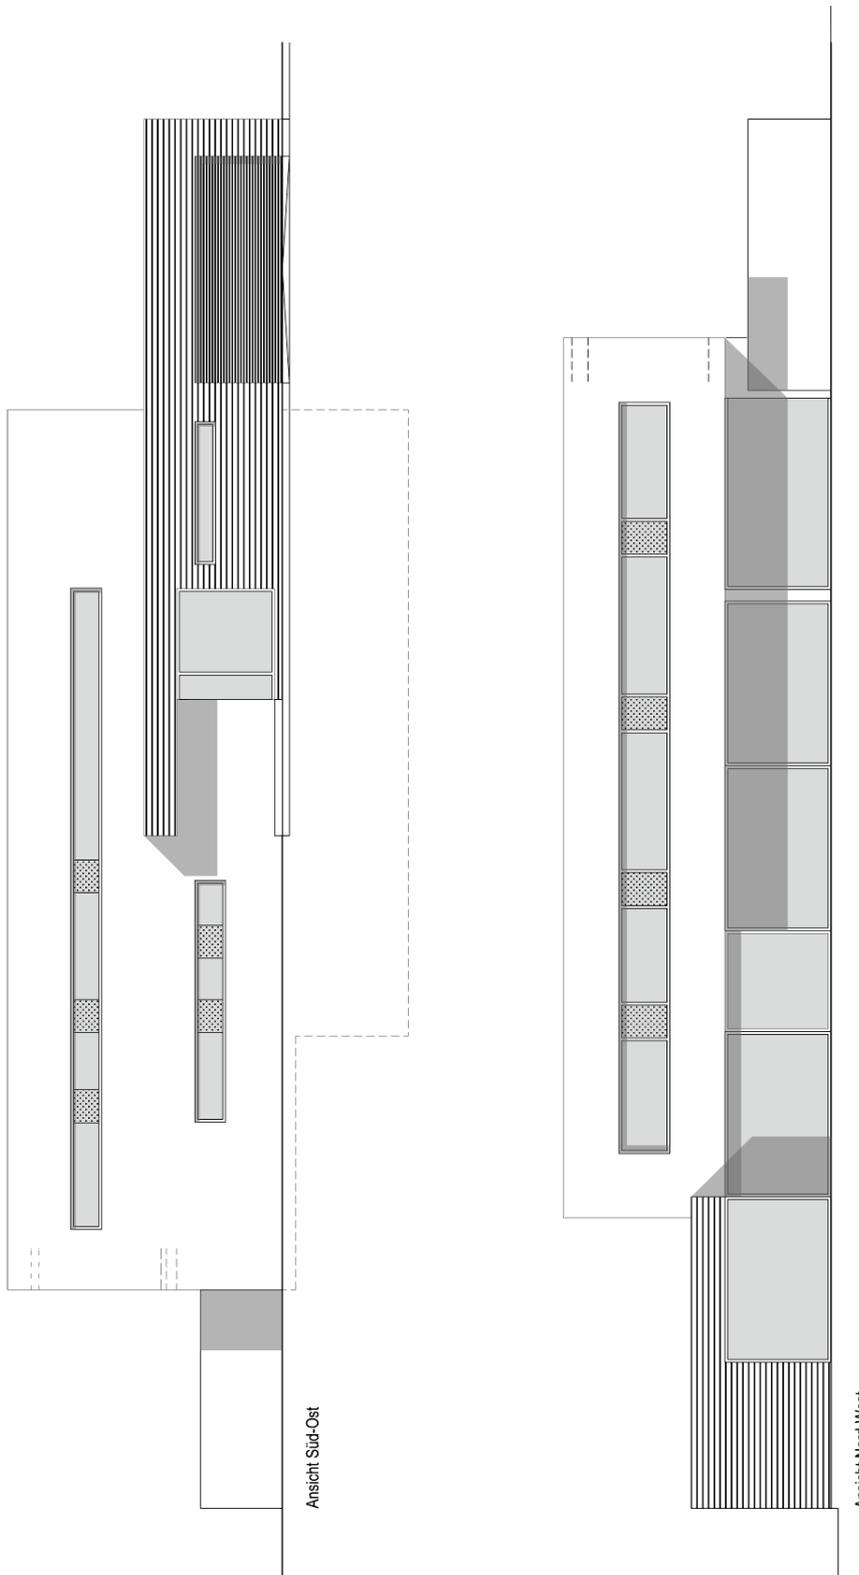

Ansichten

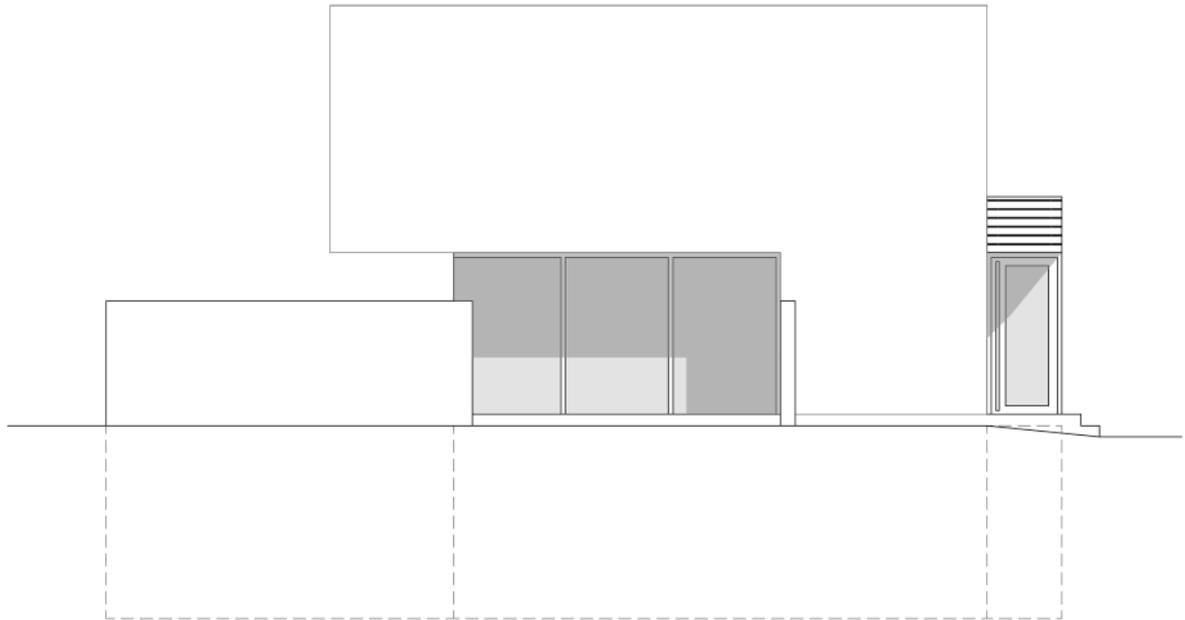

Ansicht Süd-West

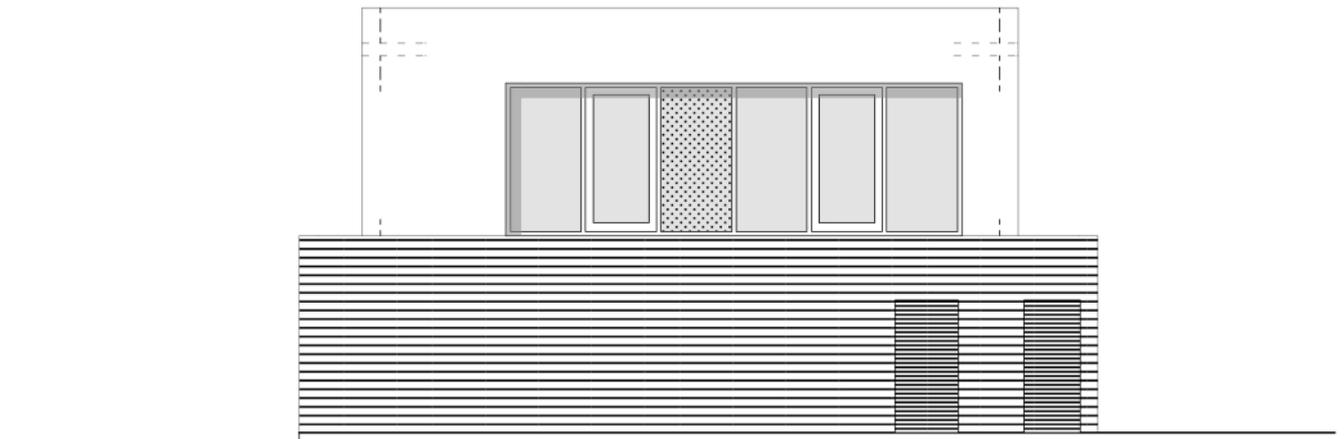

Ansicht Nord-Ost

Hirschstraße 53
76133 Karlsruhe
Tel. 07 21-551 23-0
www.bdarchitekten.eu

Lageplan

