


AW Architekten ZT GmbH  
Rauscherstr.6  
A-1200 Wien  
Te.+43-1-3508806  
www.awarchitekten


Erdgeschoss

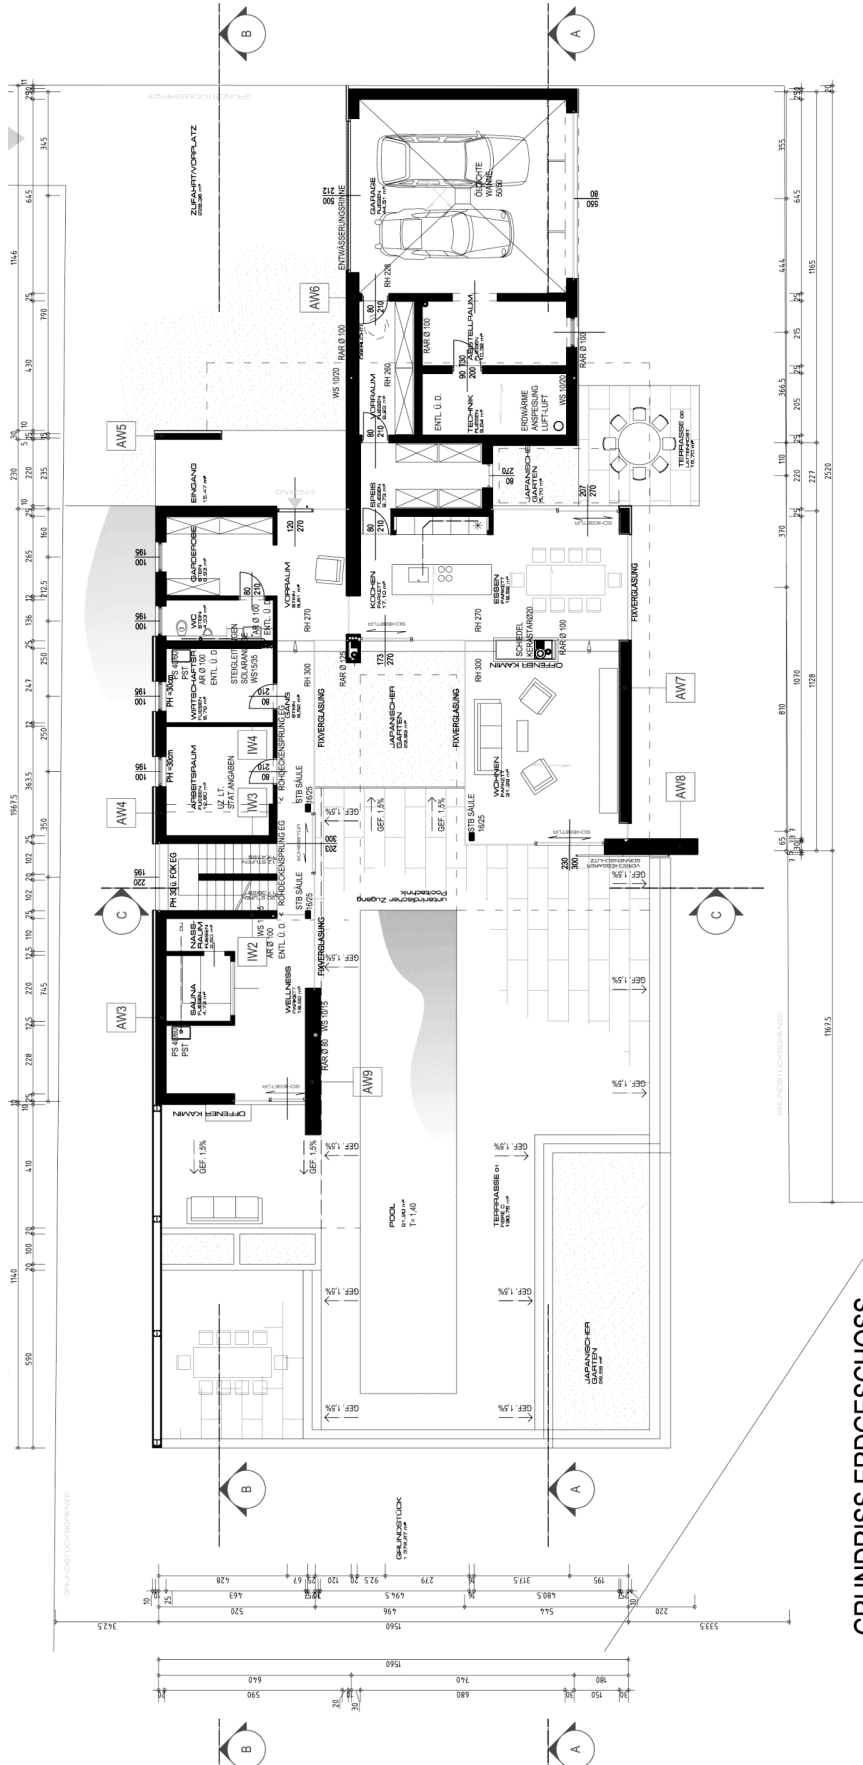

GRUNDRISS ERDGESCHOSS M: 1:100


AW Architekten ZT GmbH  
Rauscherstr.6  
A-1200 Wien  
Te.+43-1-3508806  
www.awarchitekten

Obergeschoss

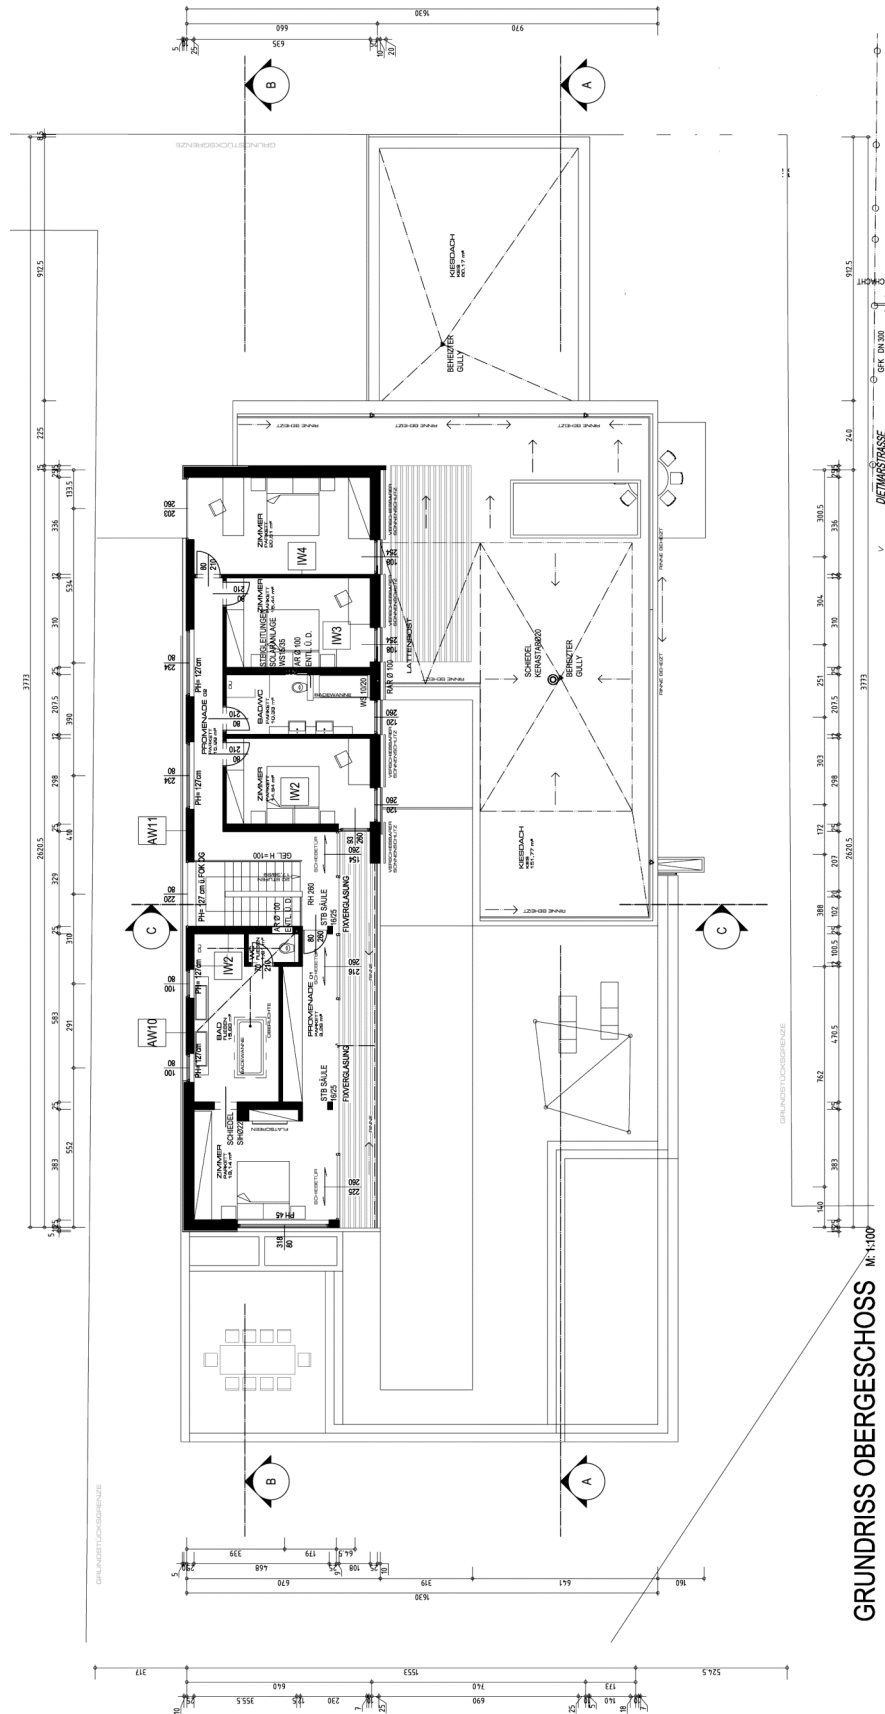

GRUNDRISS OBERGESCHOSS M: 1:100

Kellergeschoss

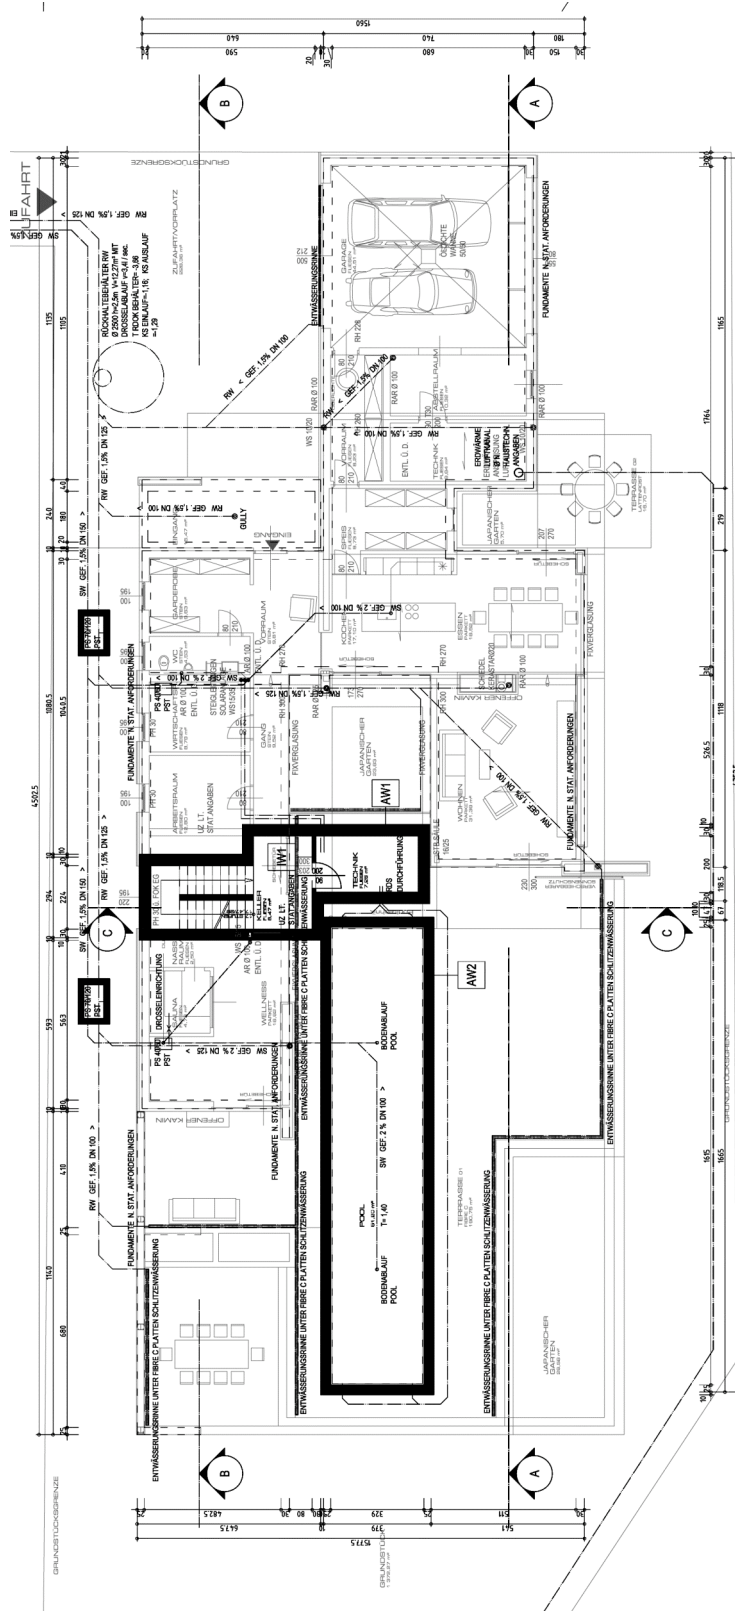

GRUNDRISS KELLERGESCHOSS M 1:100

