



Schlesische Str. 29-30
10997 Berlin
Tel. 030-61 28 43 57
www.augustinundfrank.de

Erdgeschoss Grundriss

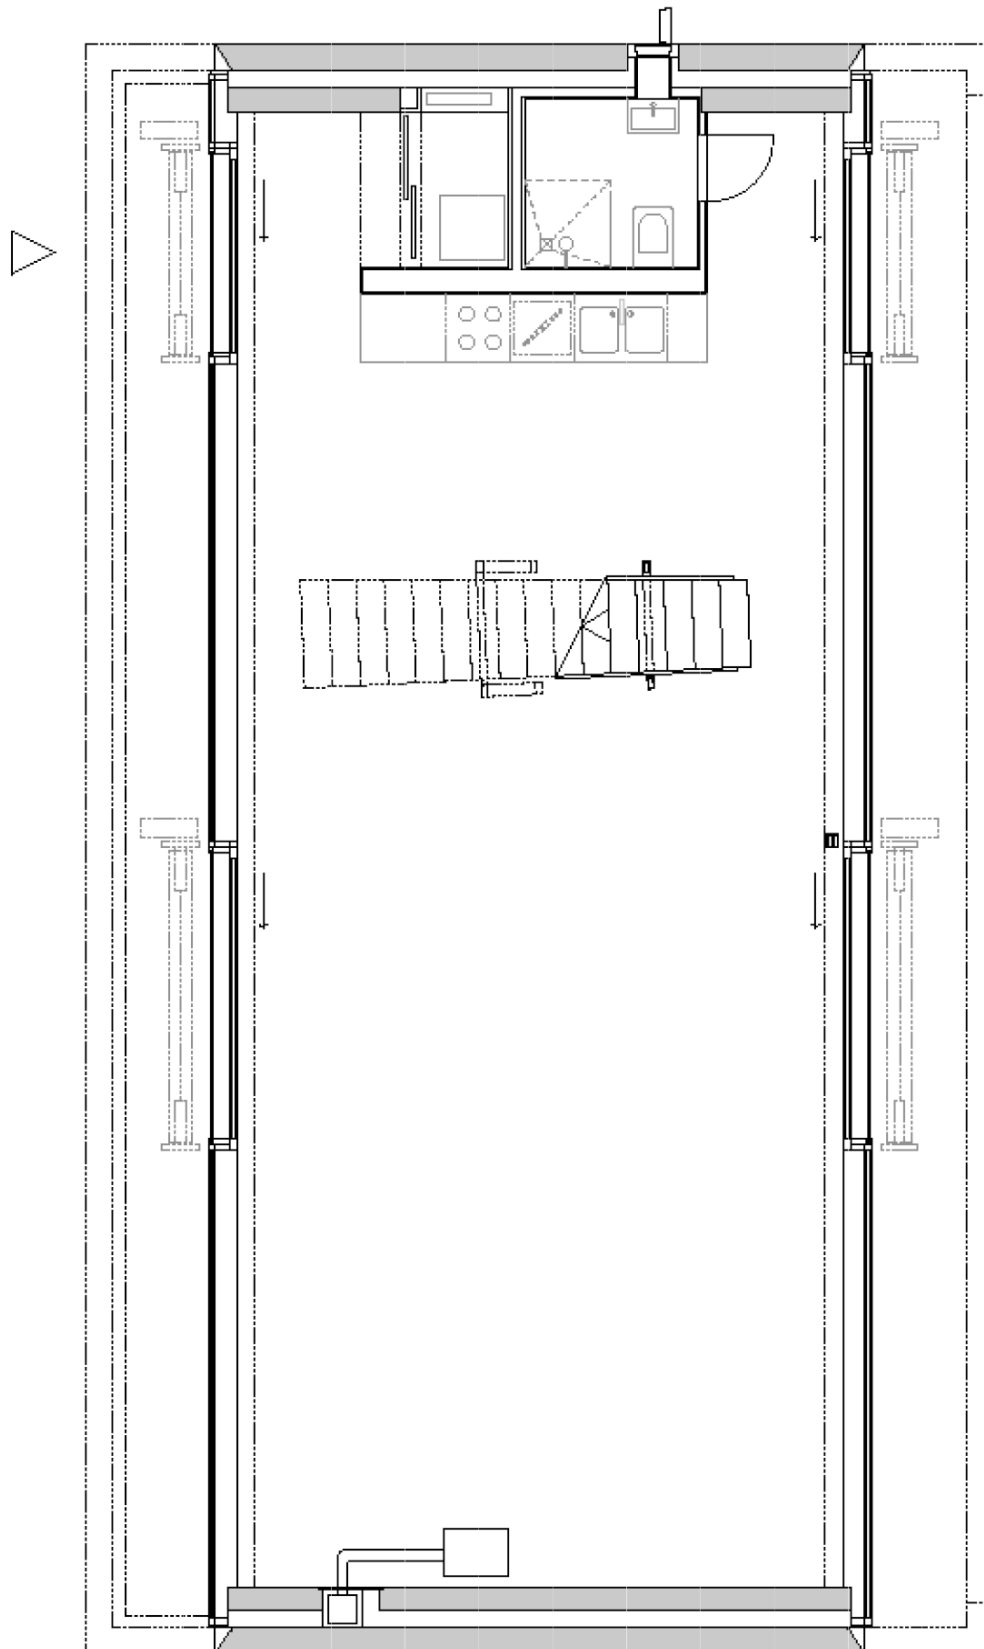


Schlesische Str. 29–30
10997 Berlin
Tel. 030-61 28 43 57
www.augustinundfrank.de

Obergeschoss Grundriss

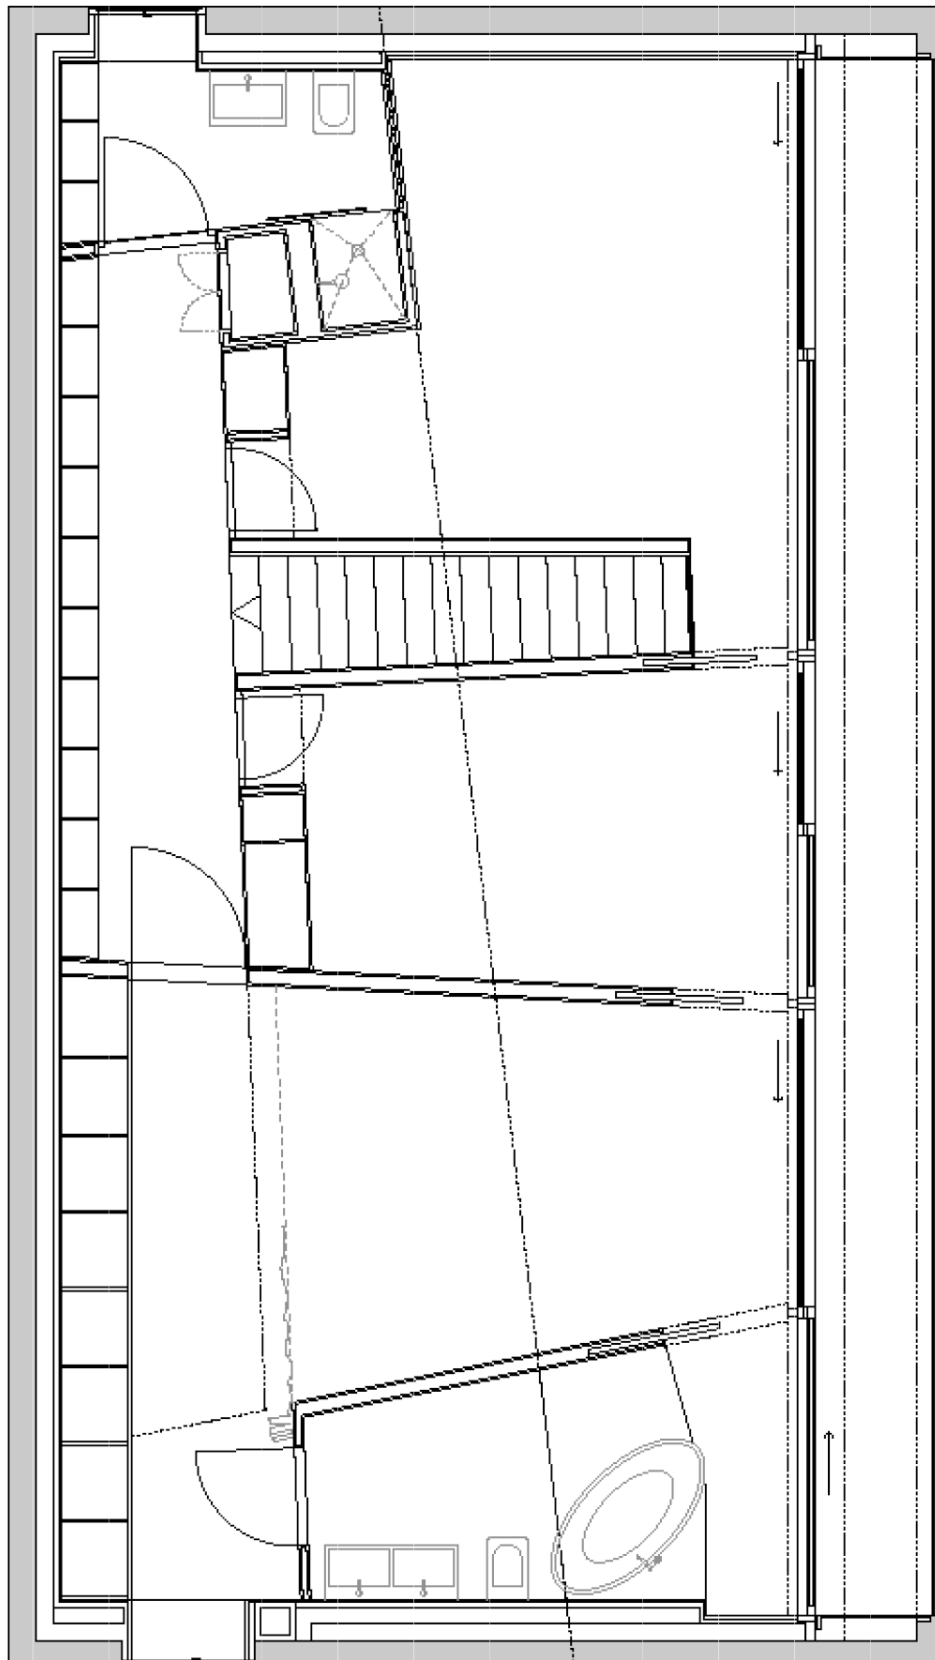


Schlesische Str. 29–30
10997 Berlin
Tel. 030-61 28 43 57
www.augustinundfrank.de

Längsschnitt

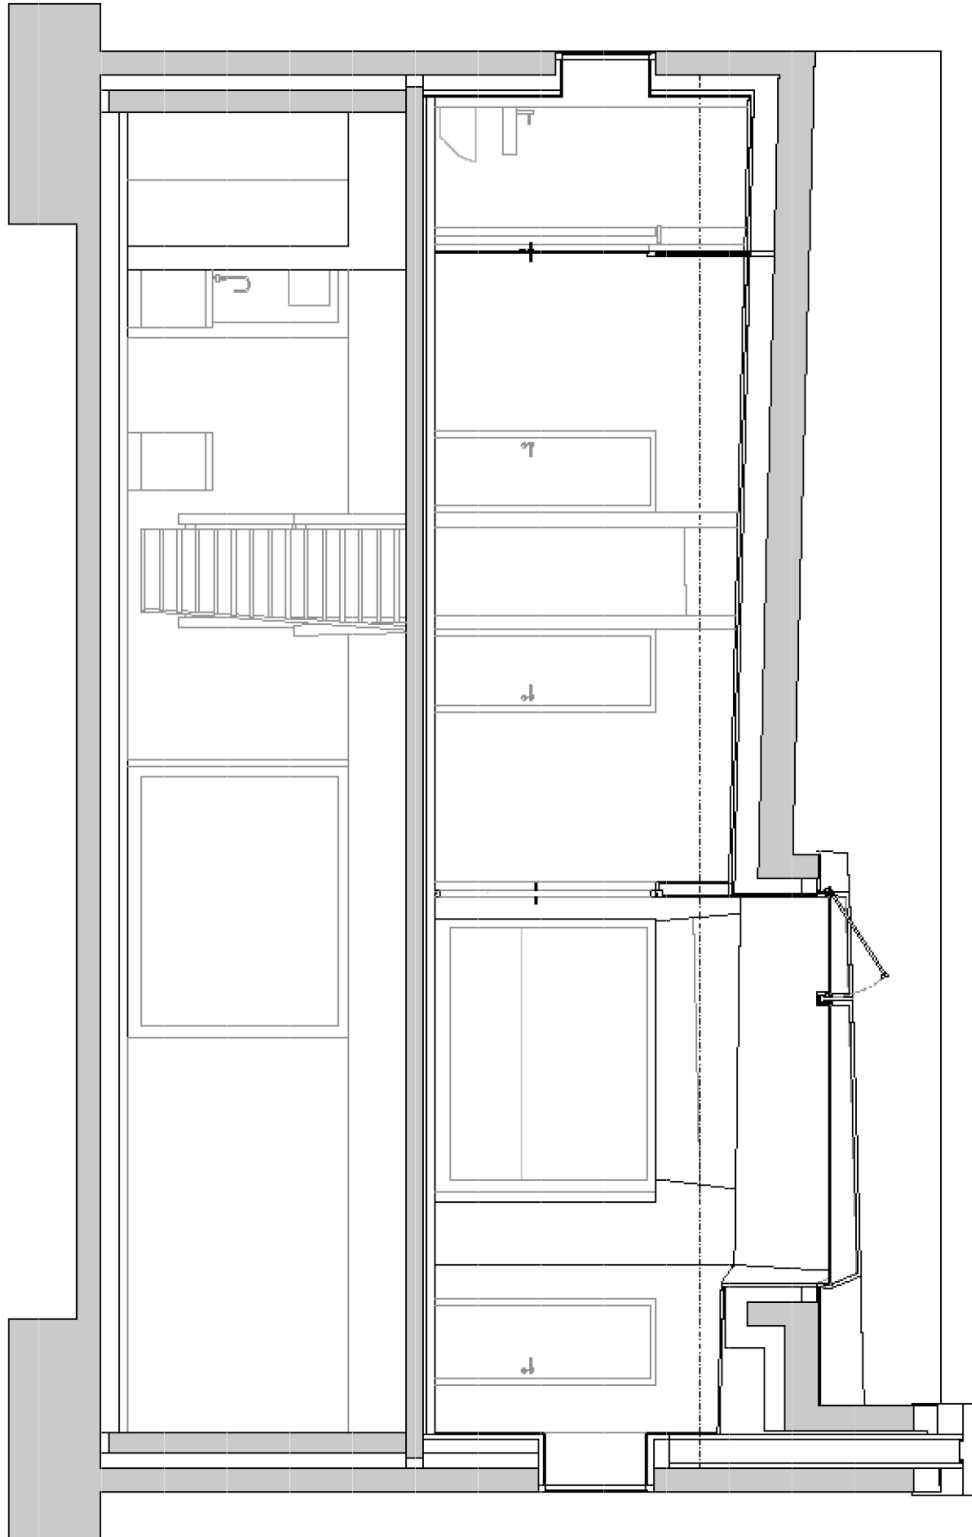


Schlesische Str. 29-30
10997 Berlin
Tel. 030-61 28 43 57
www.augustinundfrank.de

Querschnitt

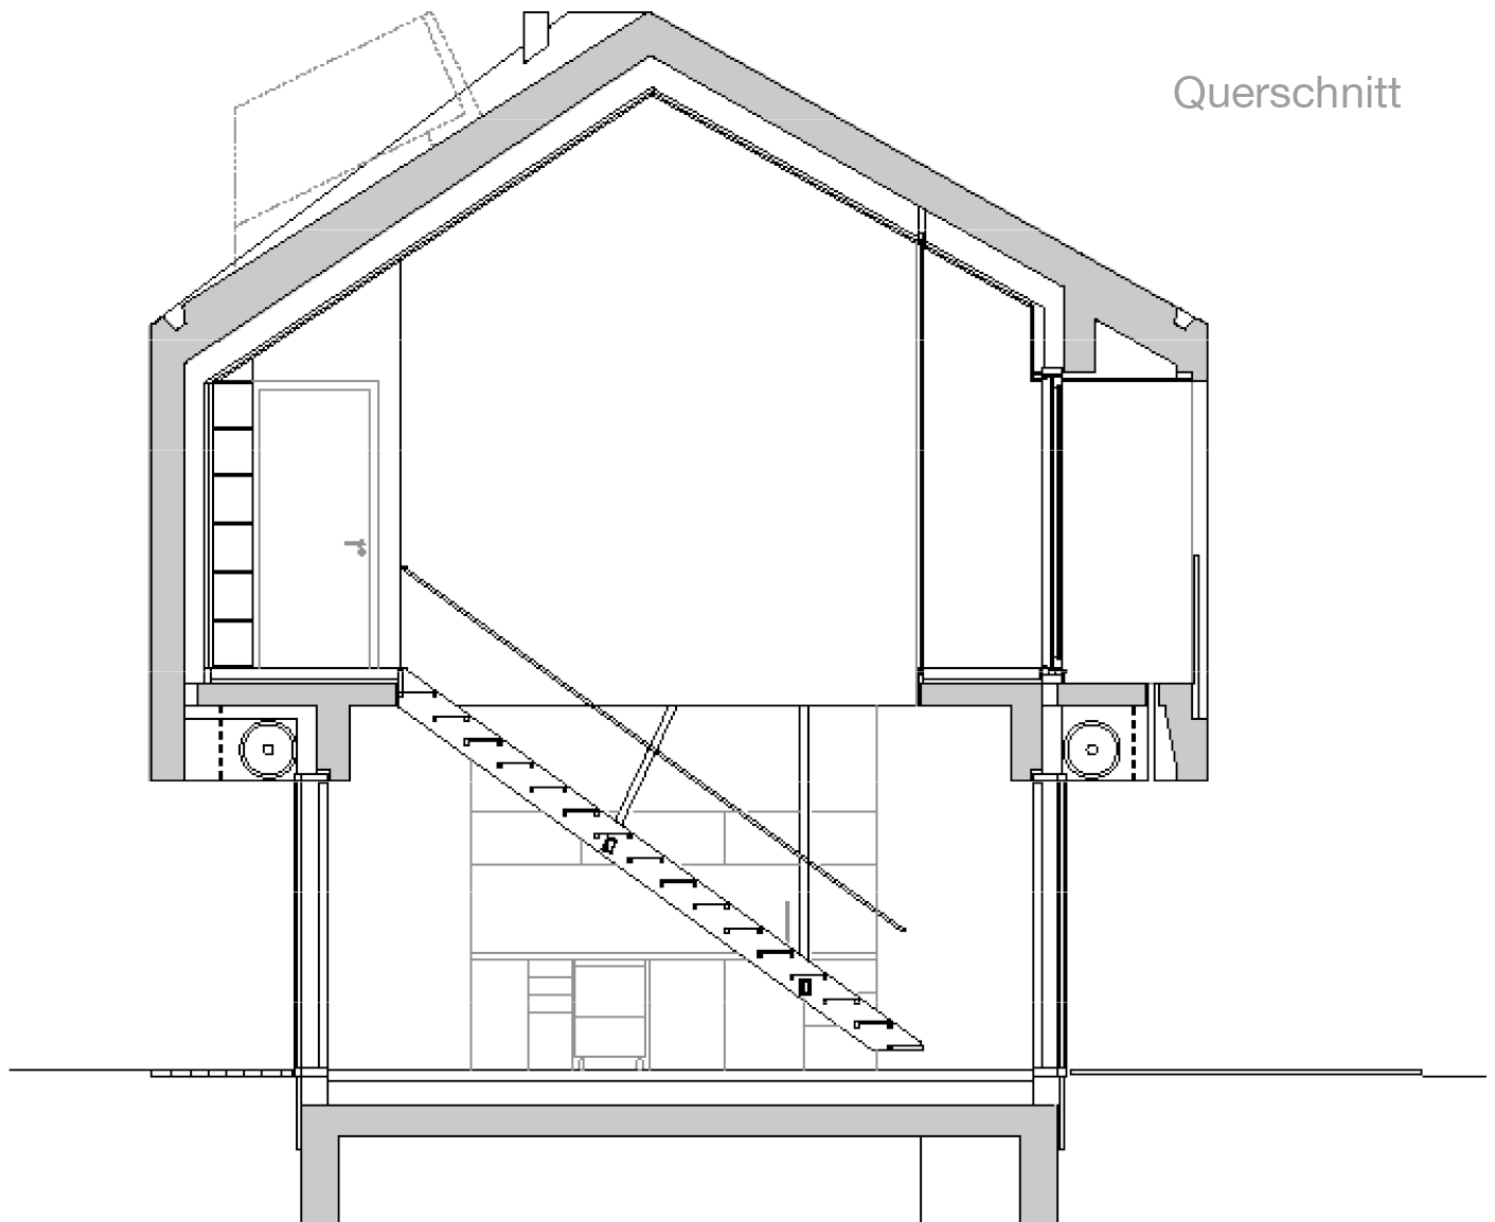


Schlesische Str. 29-30
10997 Berlin
Tel. 030-61 28 43 57
www.augustinundfrank.de

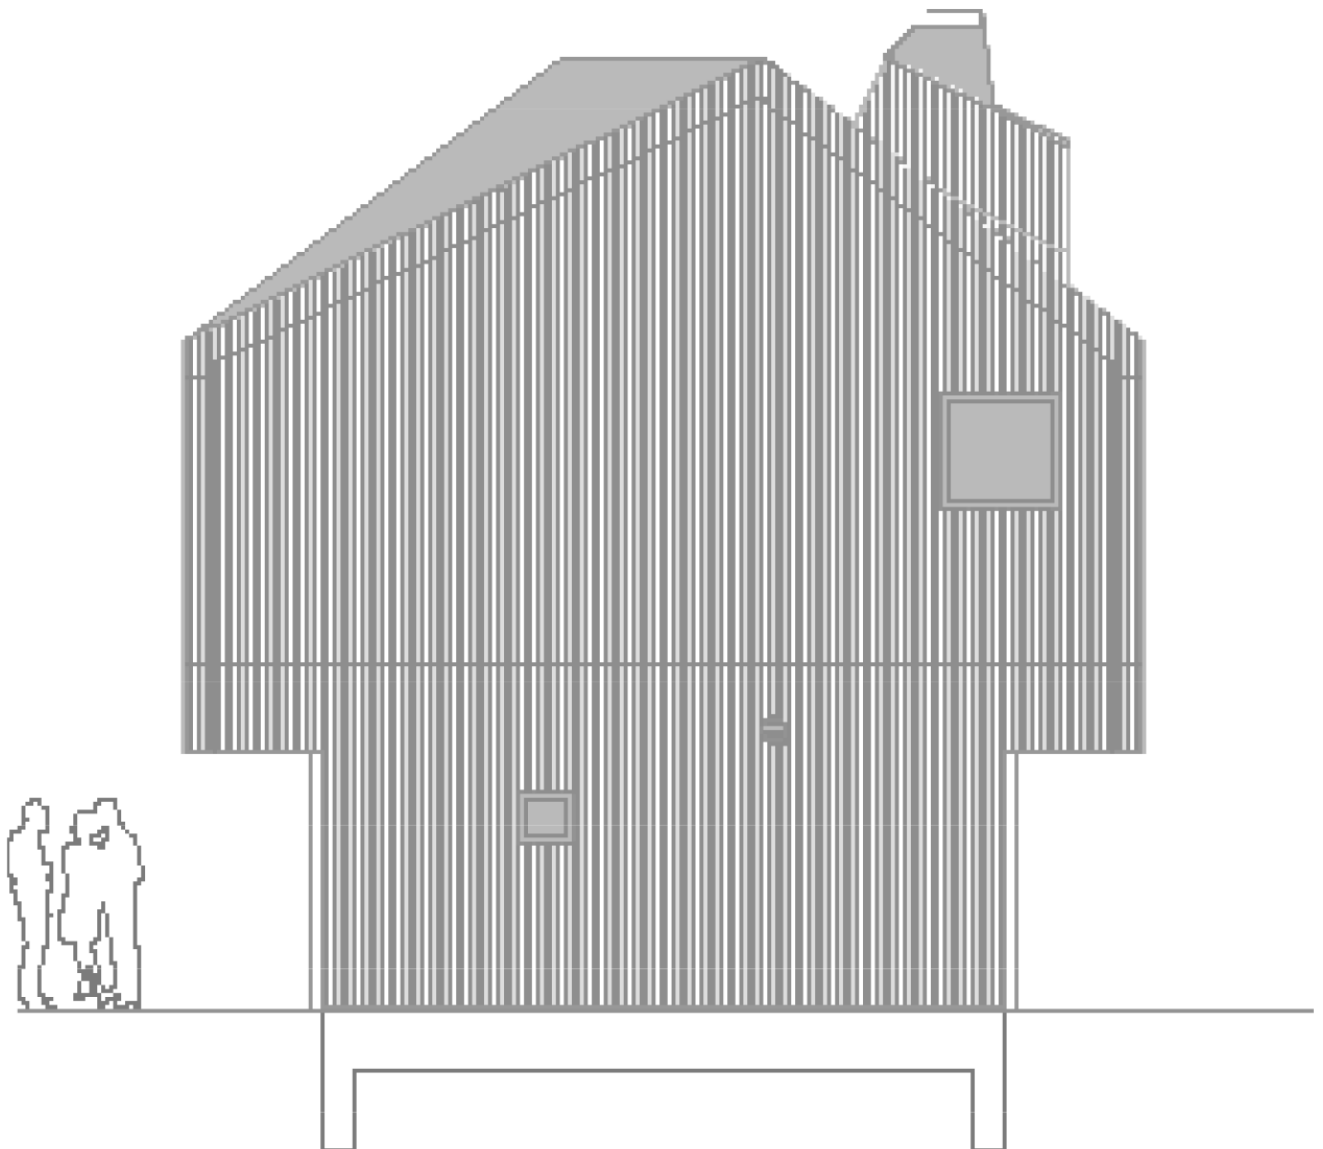


Ansicht Nordost

Schlesische Str. 29–30
10997 Berlin
Tel. 030-61 28 43 57
www.augustinundfrank.de

Ansicht Nordwest

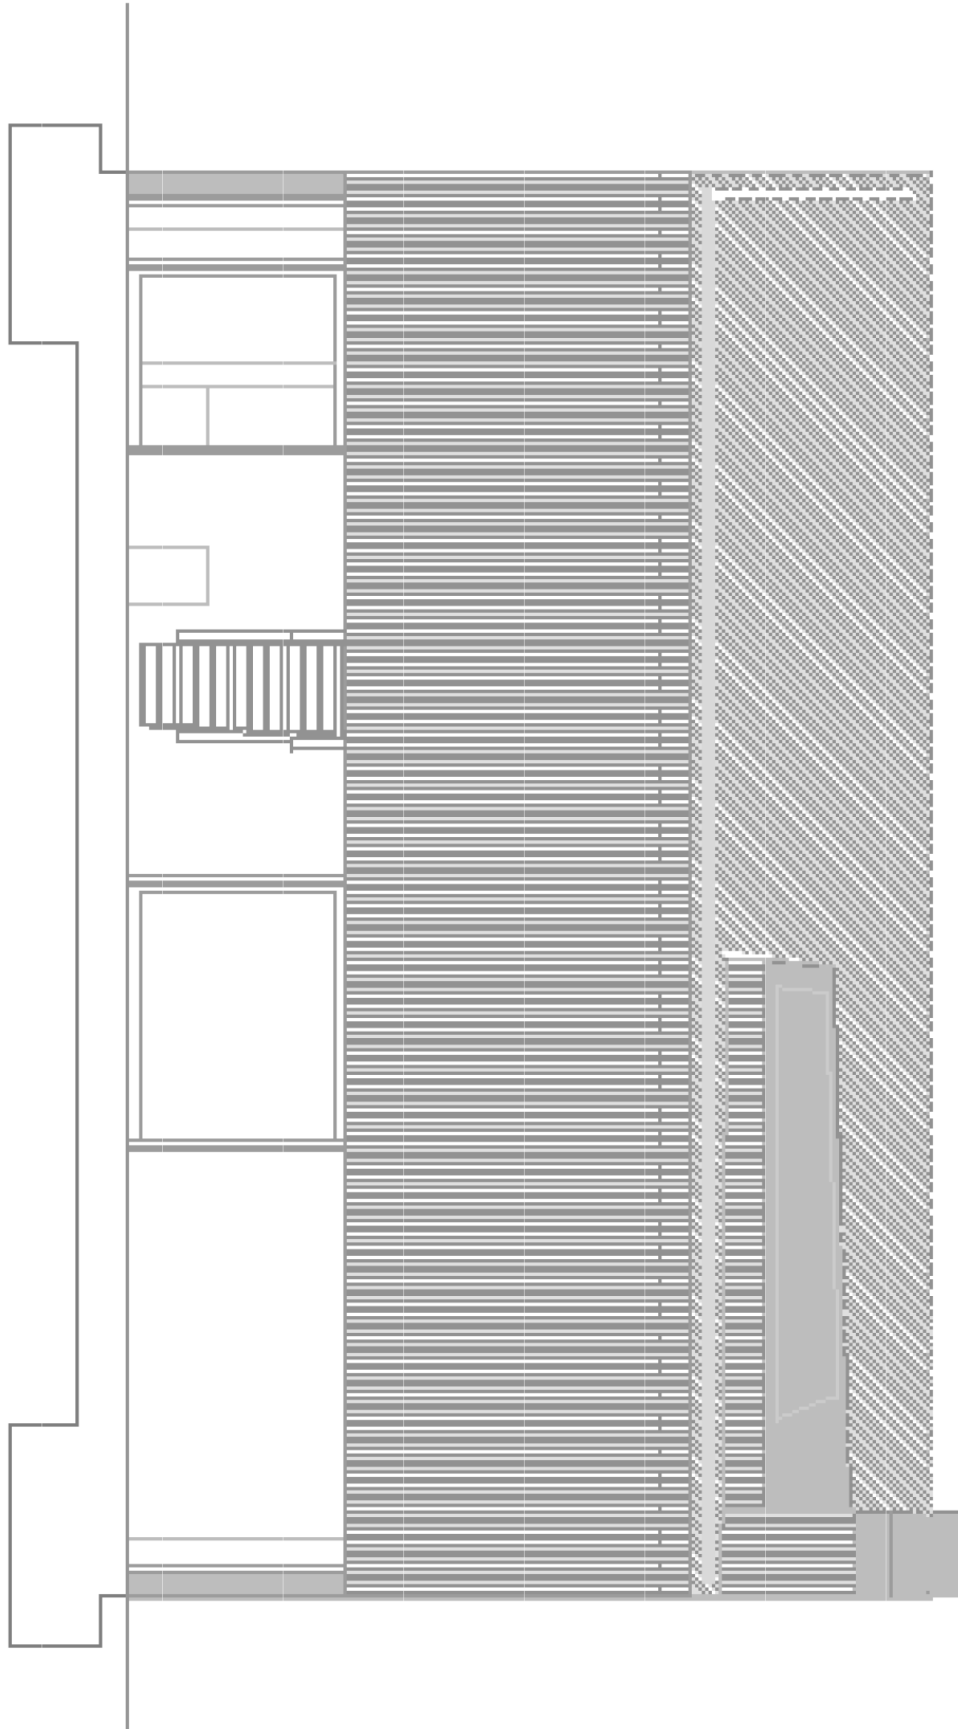


Schlesische Str. 29-30
10997 Berlin
Tel. 030-61 28 43 57
www.augustinundfrank.de

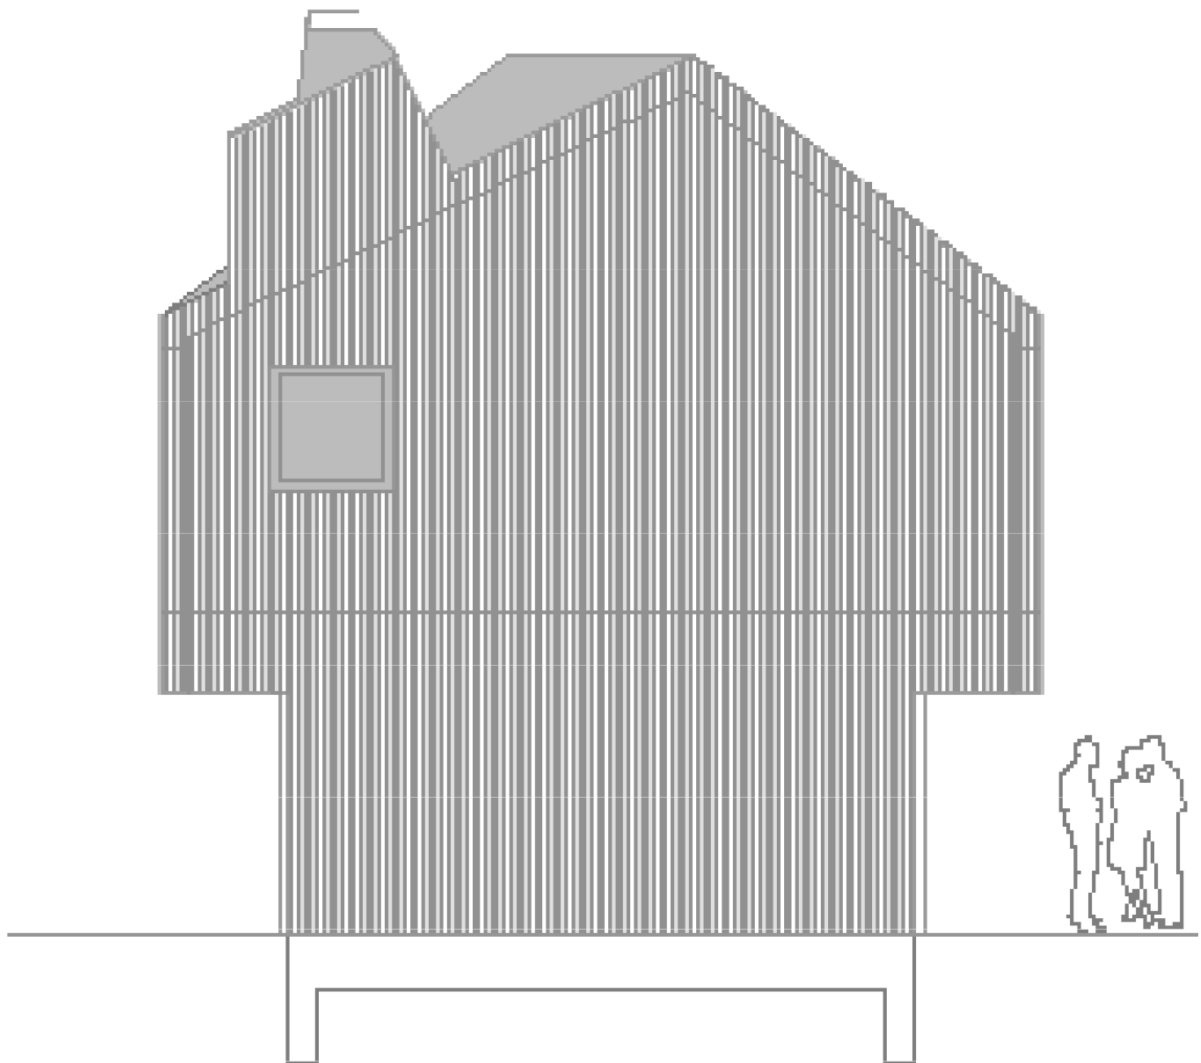

Ansicht Südwest

Schlesische Str. 29-30
10997 Berlin
Tel. 030-61 28 43 57
www.augustinundfrank.de

Ansicht Südost

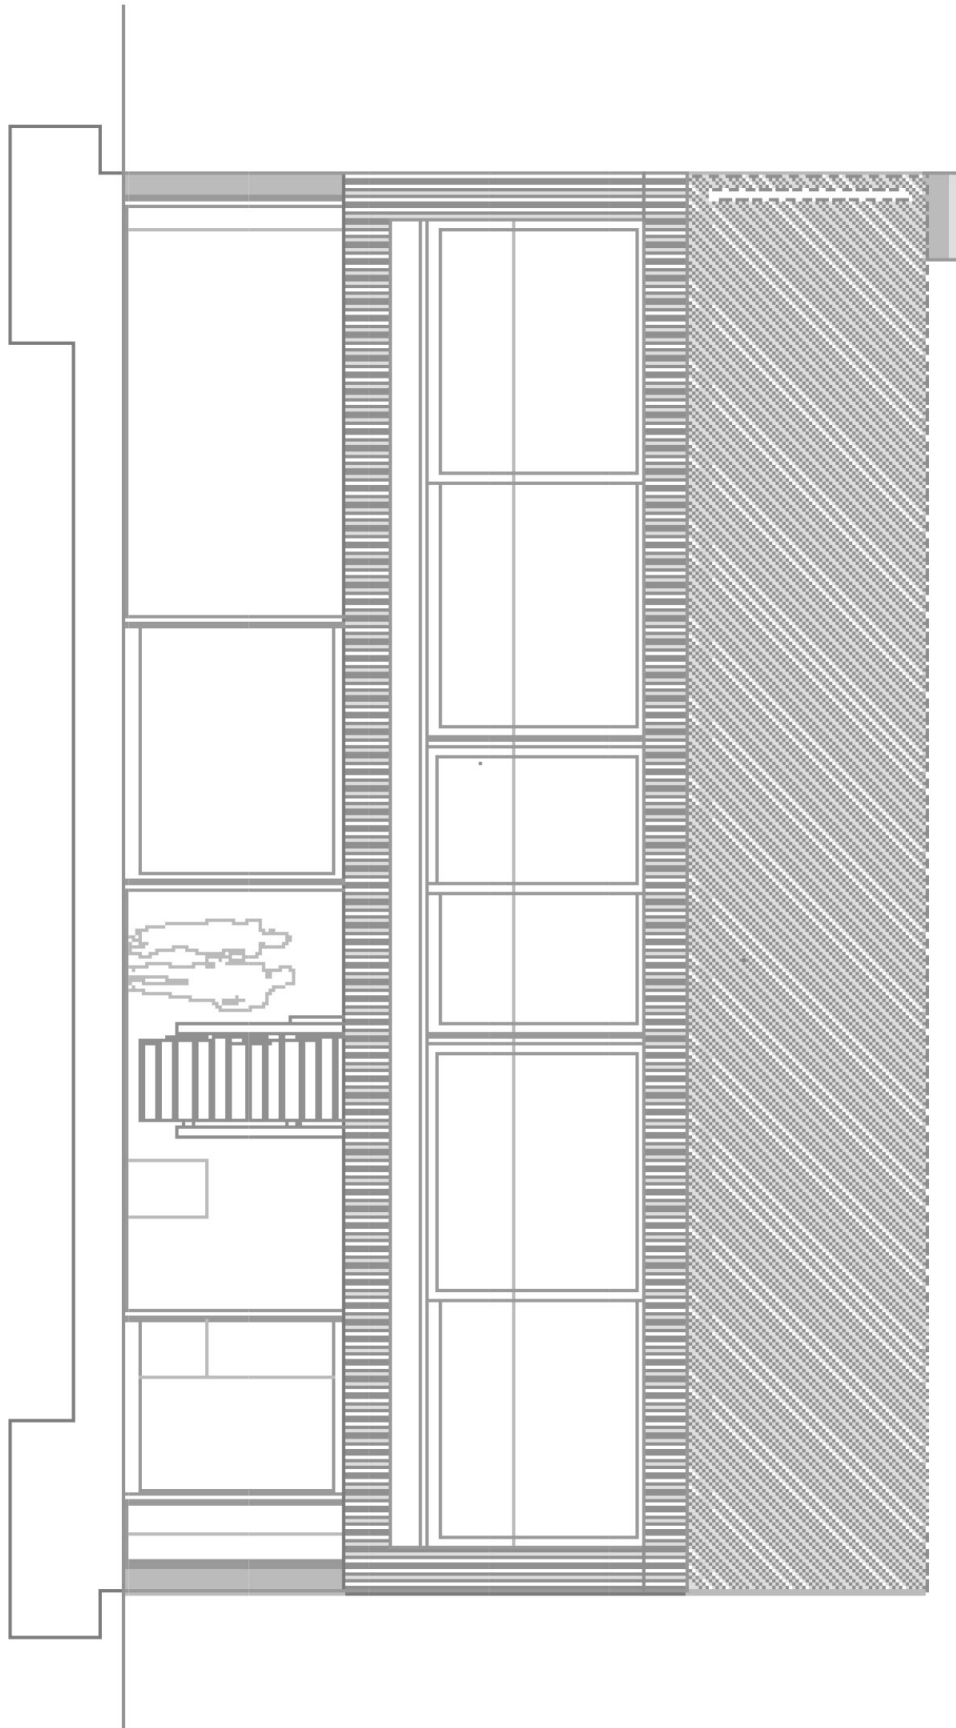

Schlesische Str. 29-30
10997 Berlin
Tel. 030-61 28 43 57
www.augustinundfrank.de

Dachaufsicht

