


C/Gran vía 33
7 Izquierda
E-28013 Madrid
Tel. +34-91-701 03 30
www.entresitio.com

Bedrooms Floor




C/Gran vía 33
7 Izquierda
E-28013 Madrid
Tel. +34-91-701 03 30
www.entresitio.com

Entry Level

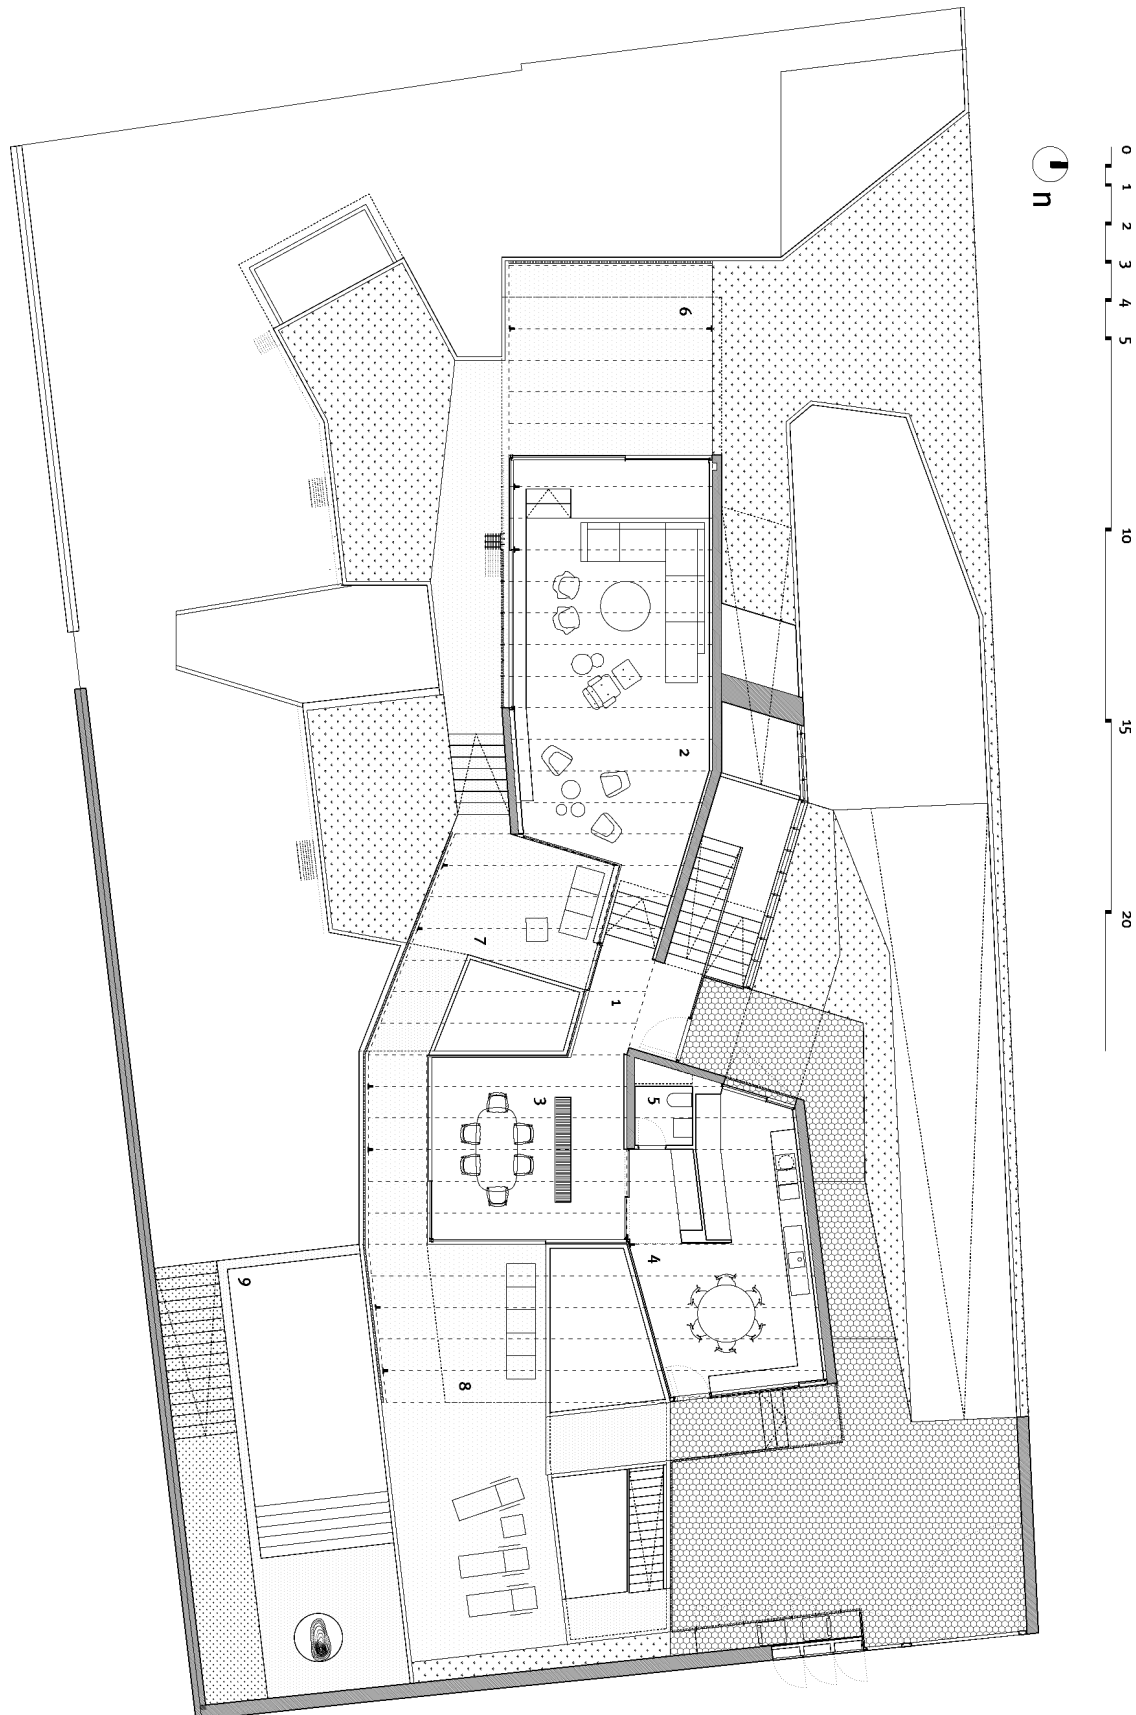


C/Gran vía 33
7 Izquierda
E-28013 Madrid
Tel. +34-91-701 03 30
www.entresitio.com

Transversal Sections 1

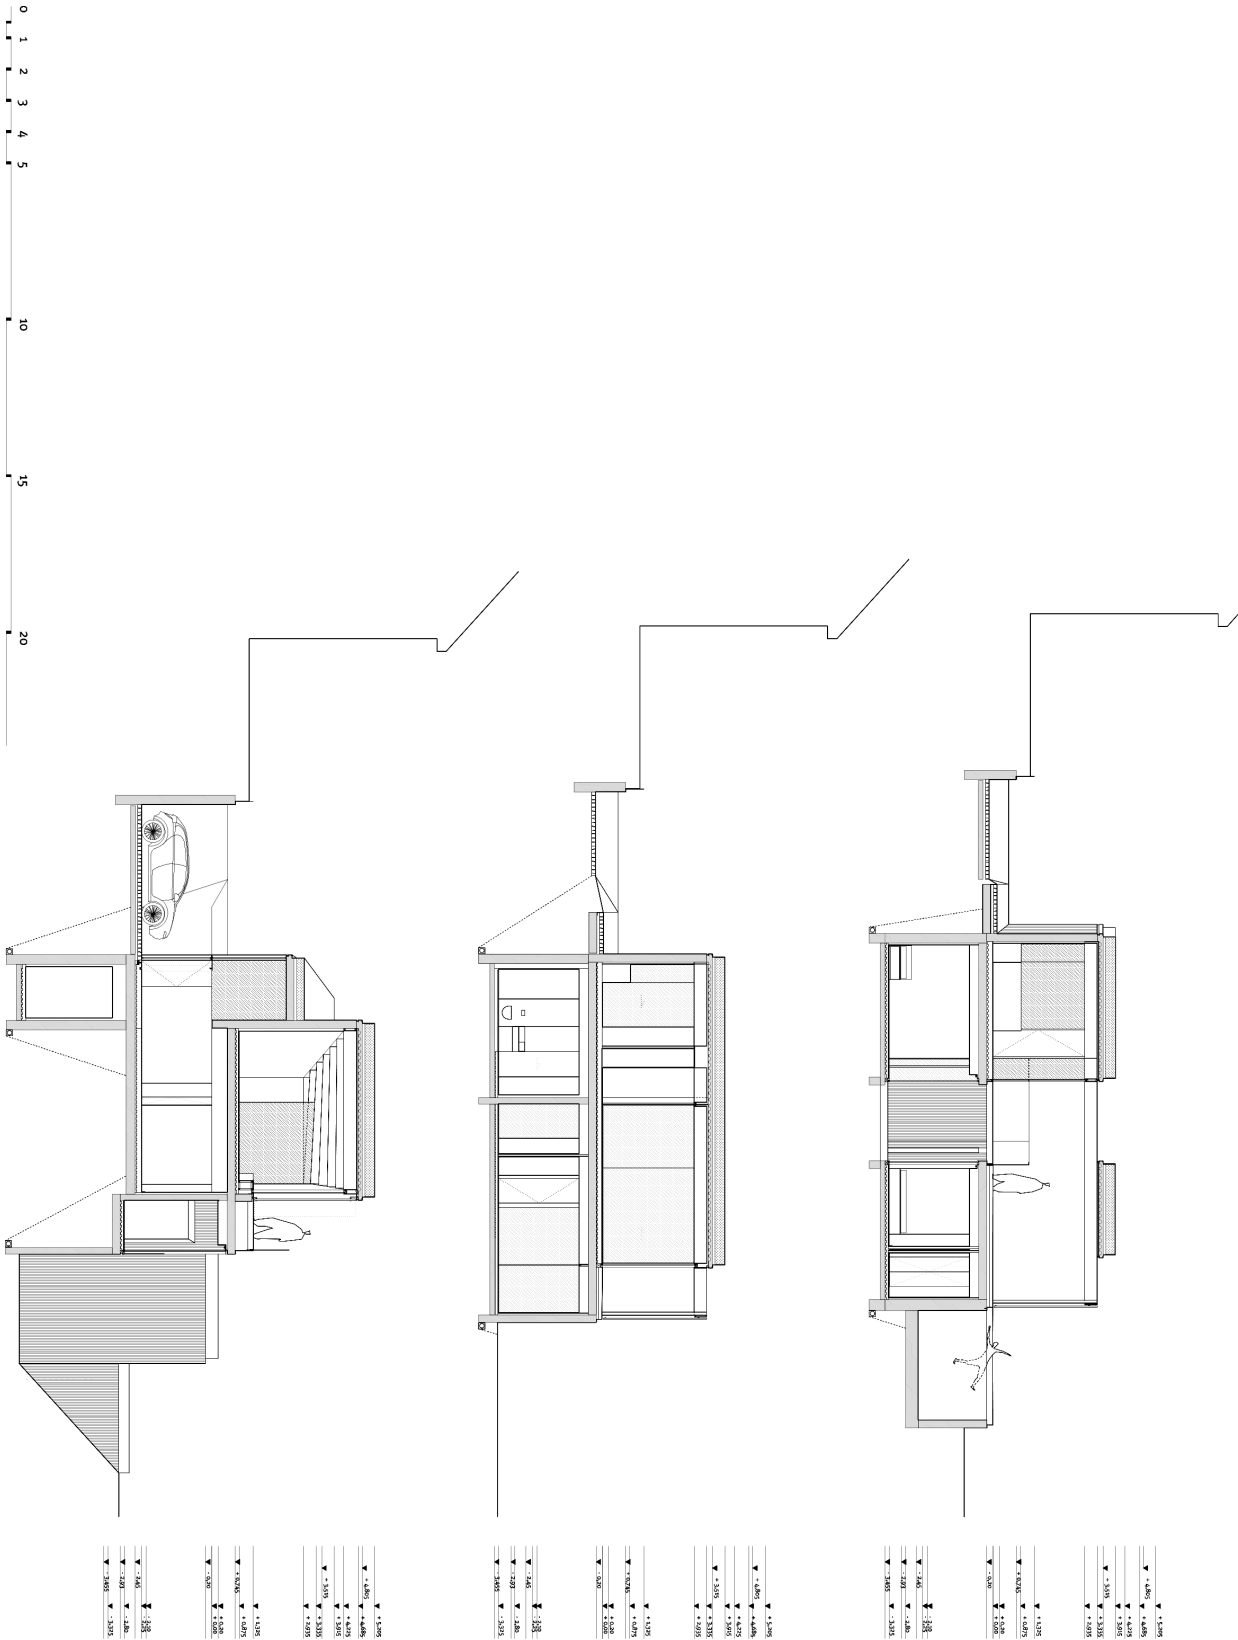


C/Gran vía 33
7 Izquierda
E-28013 Madrid
Tel. +34-91-701 03 30
www.entresitio.com

Transversal Sections 2

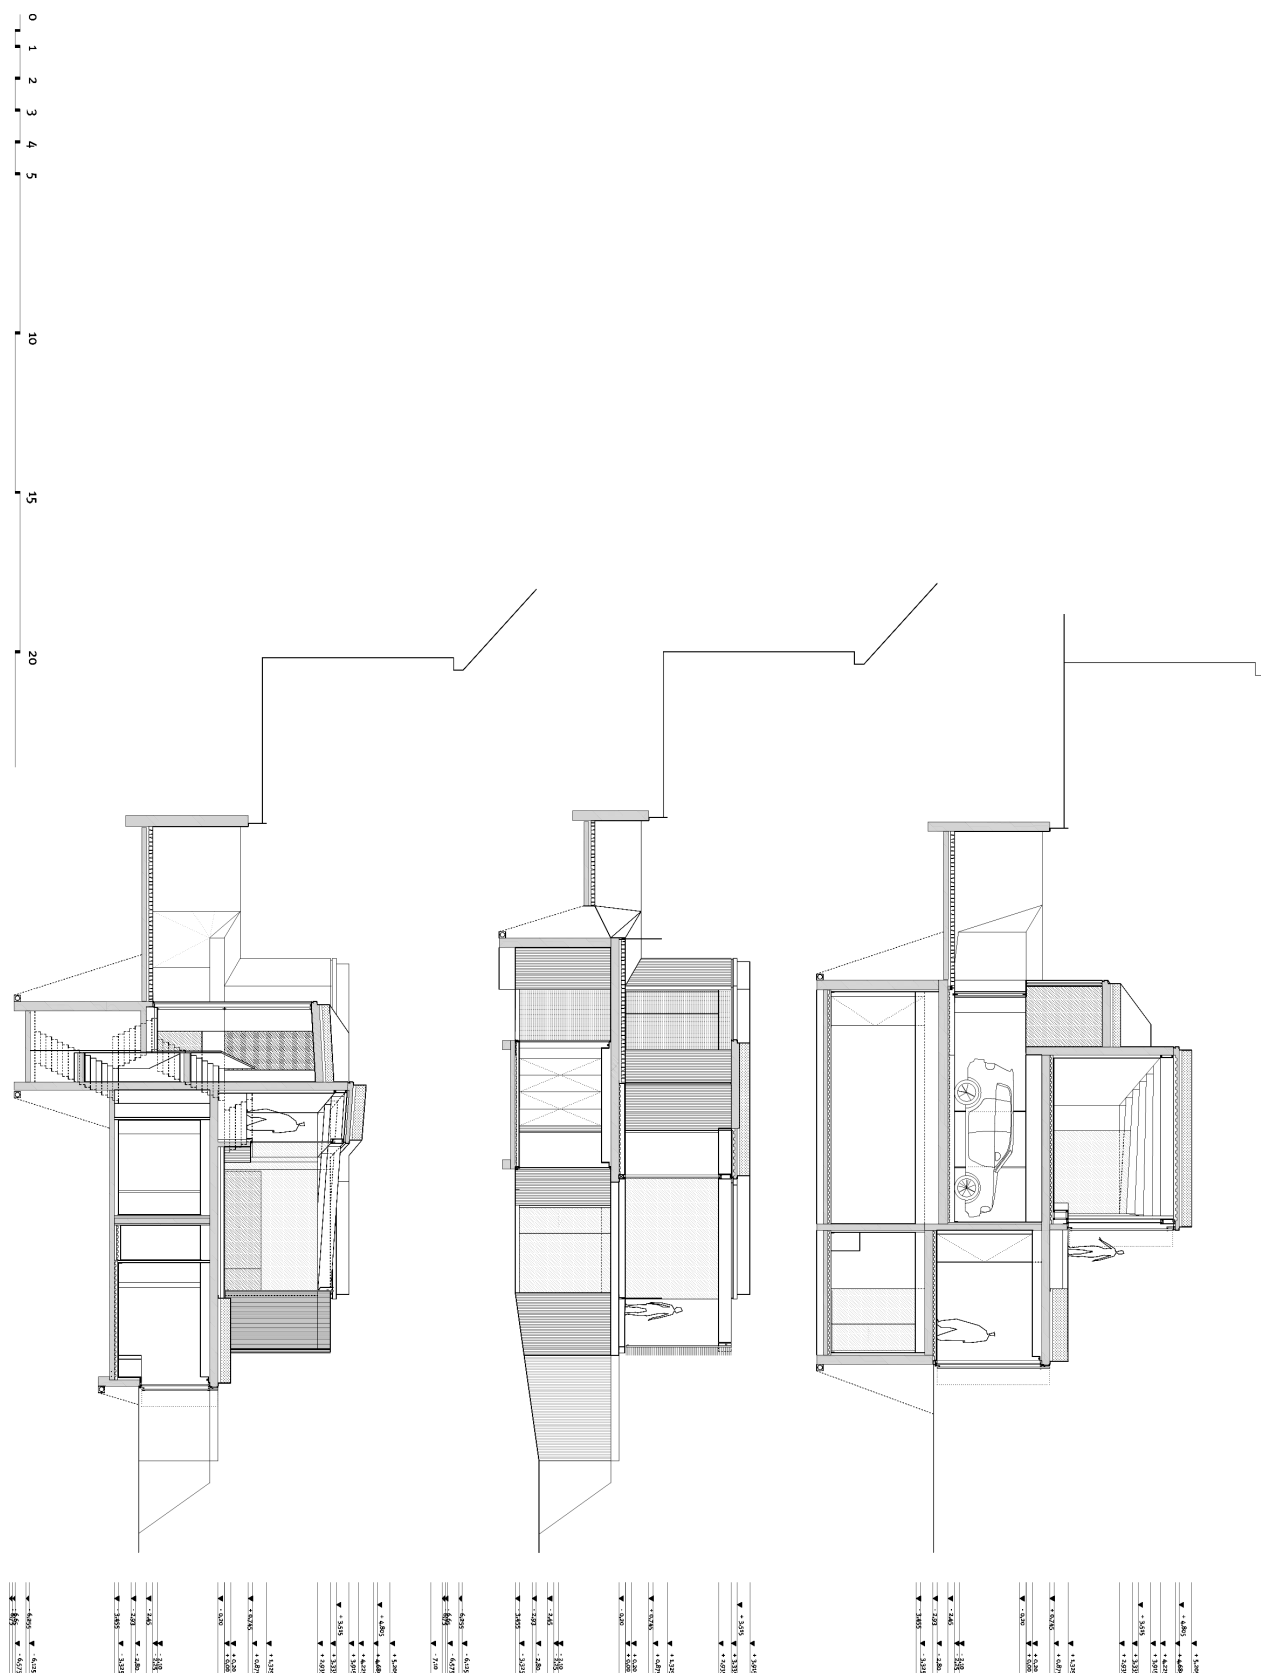

C/Gran vía 33
7 Izquierda
E-28013 Madrid
Tel. +34-91-701 03 30
www.entresitio.com

Longitudinal Sections

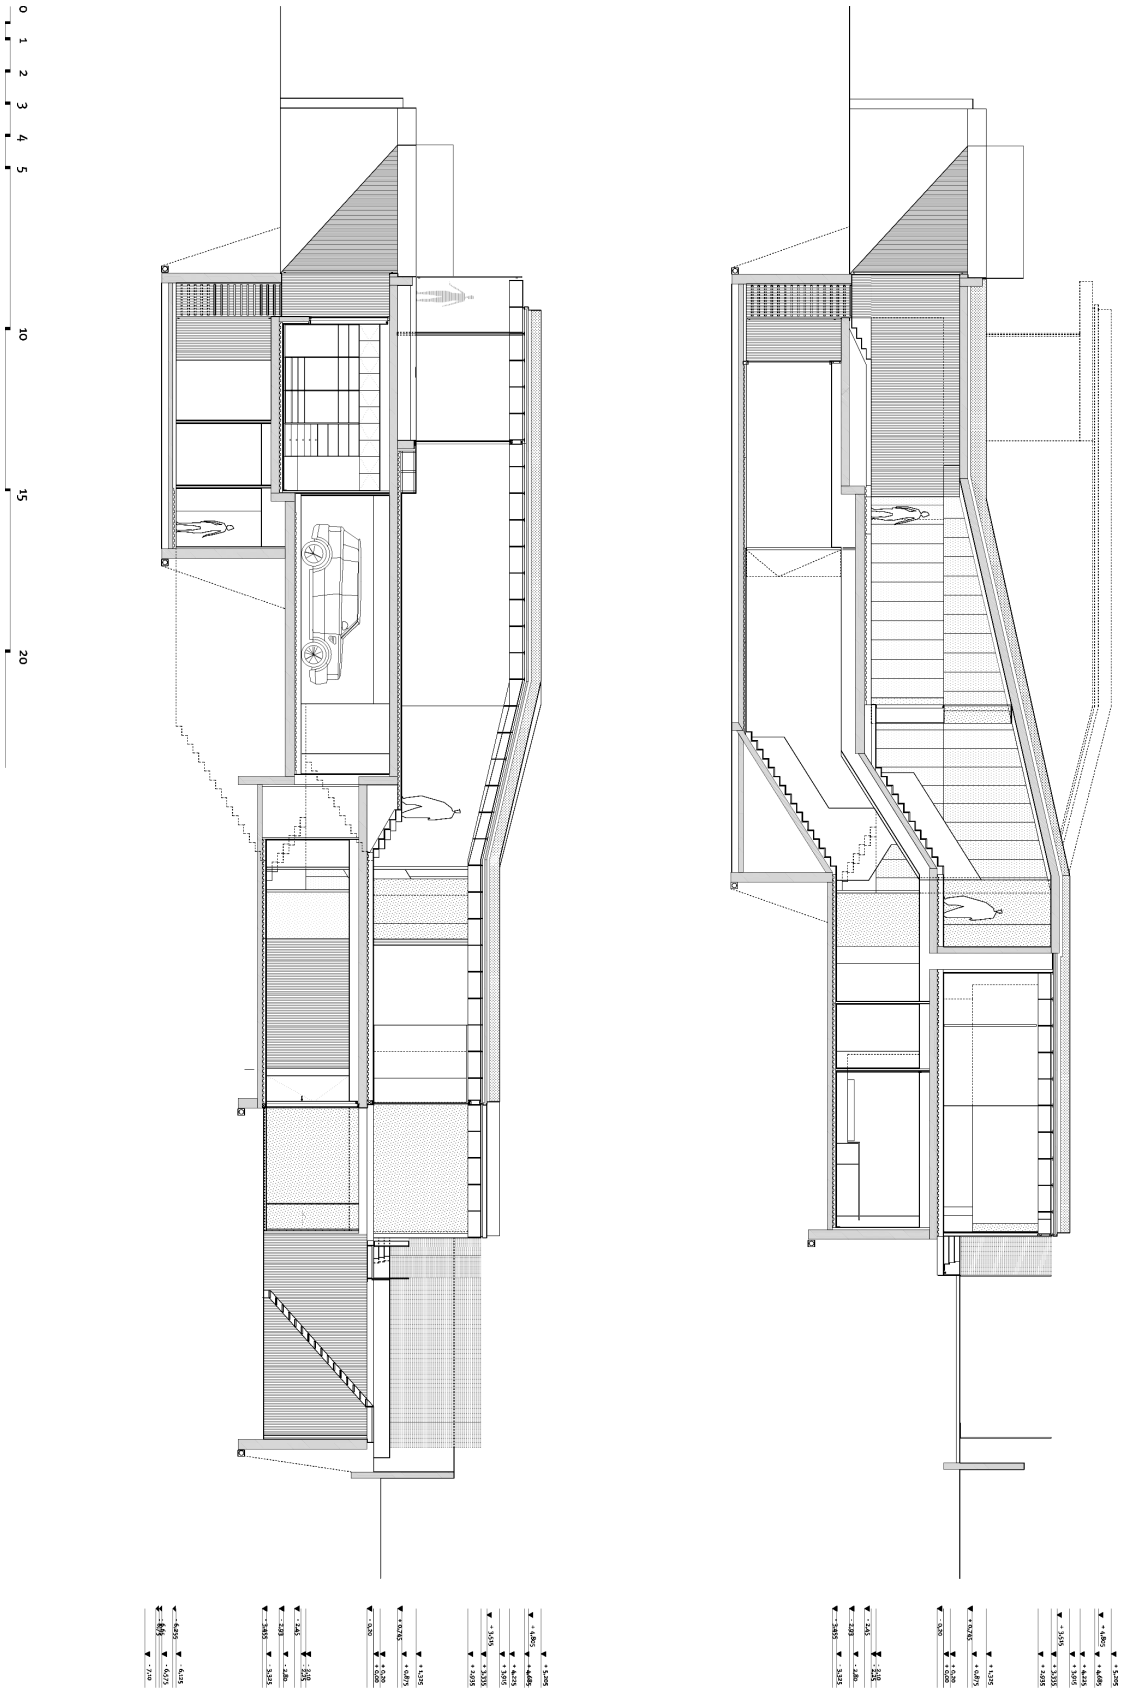

C/Gran vía 33
7 Izquierda
E-28013 Madrid
Tel. +34-91-701 03 30
www.entresitio.com

North Elevation

