



5, rue de Savoie
CH-1207 Genf
Tel.+41-22-7361167

Untergeschoss

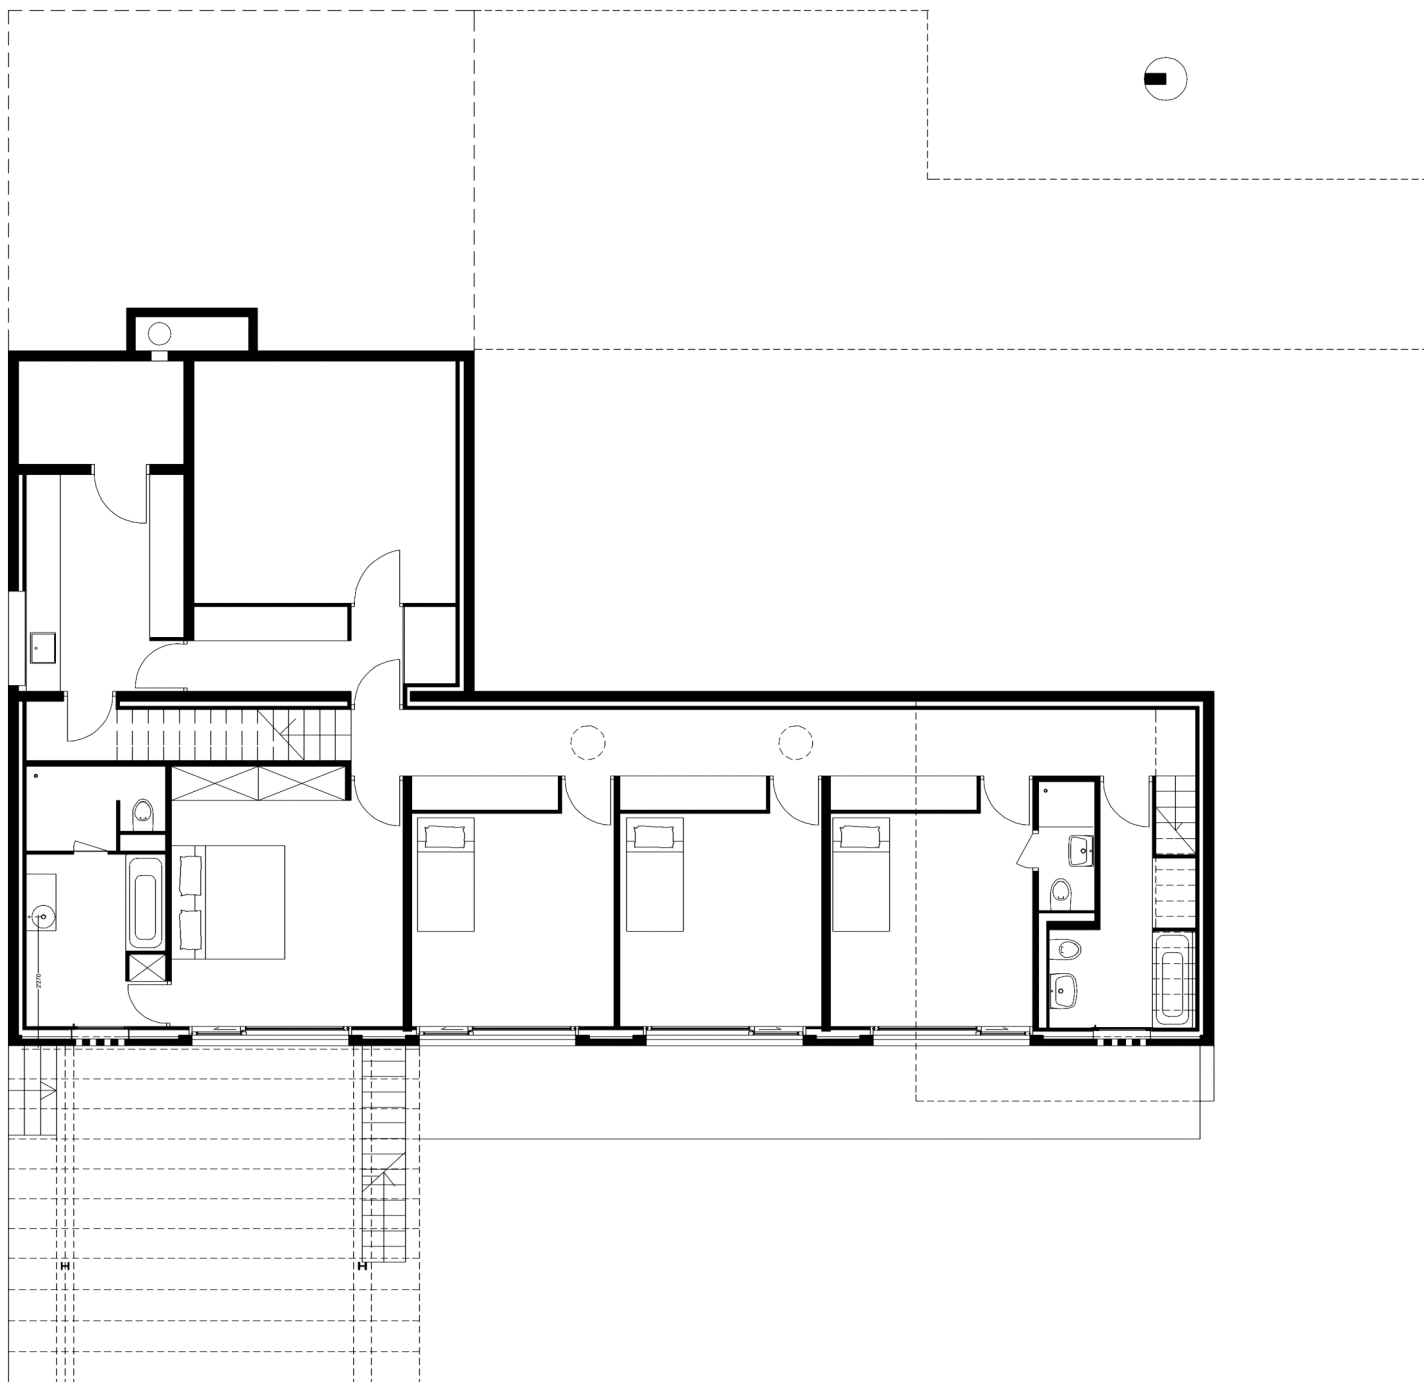


Obergeschoss

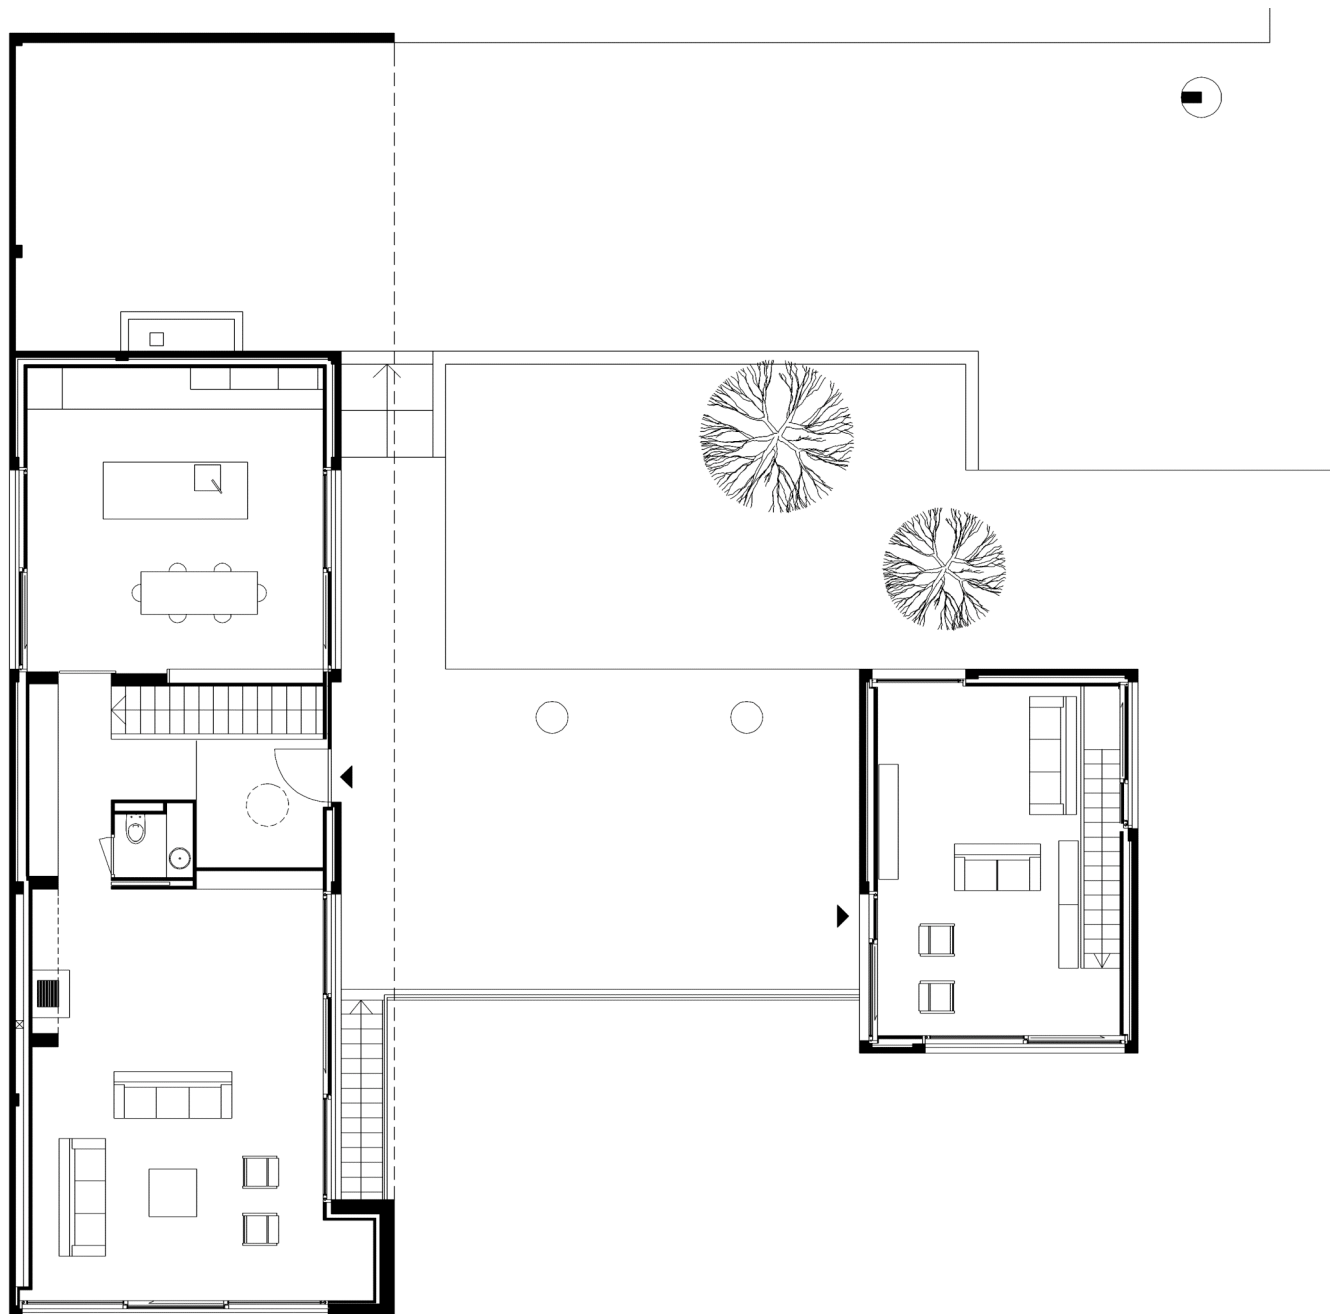


5, rue de Savoie
CH-1207 Genf
Tel.+41-22-7361167

Ansicht Nord

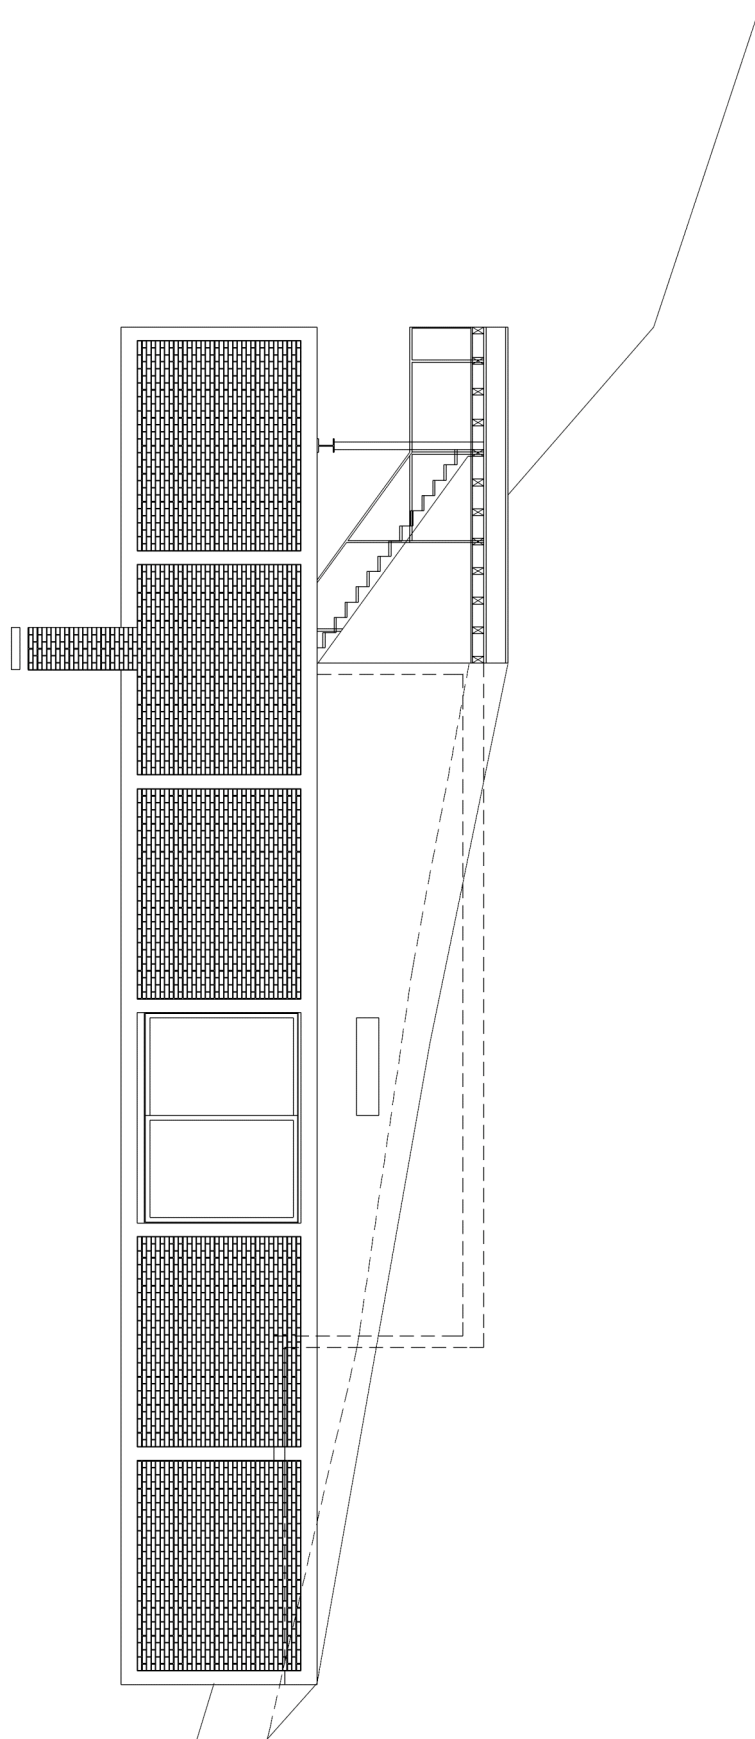


5, rue de Savoie
CH-1207 Genf
Tel.+41-22-7361167

Ansicht West

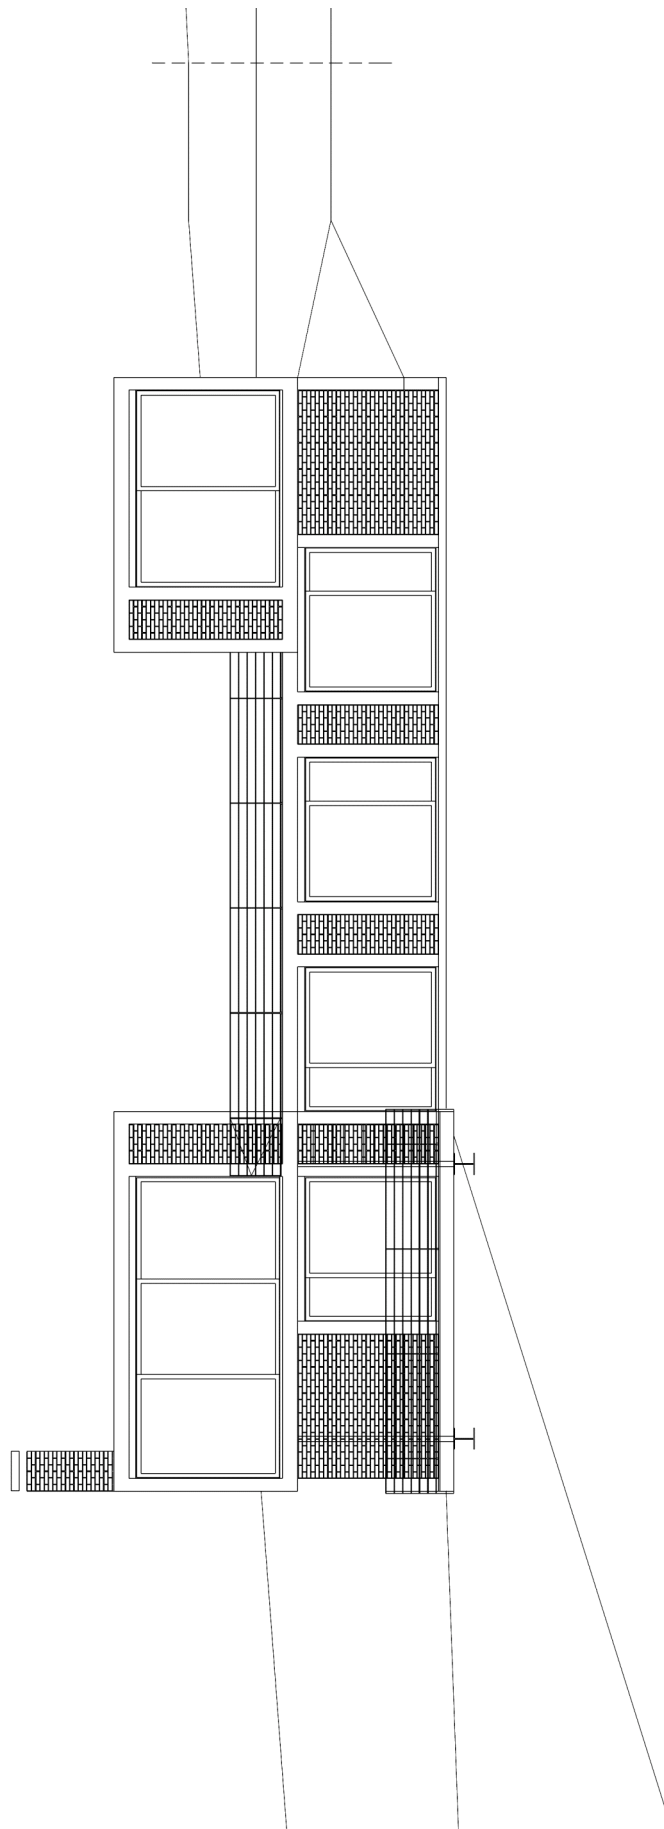

5, rue de Savoie
CH-1207 Genf
Tel.+41-22-7361167

Ansicht Süd

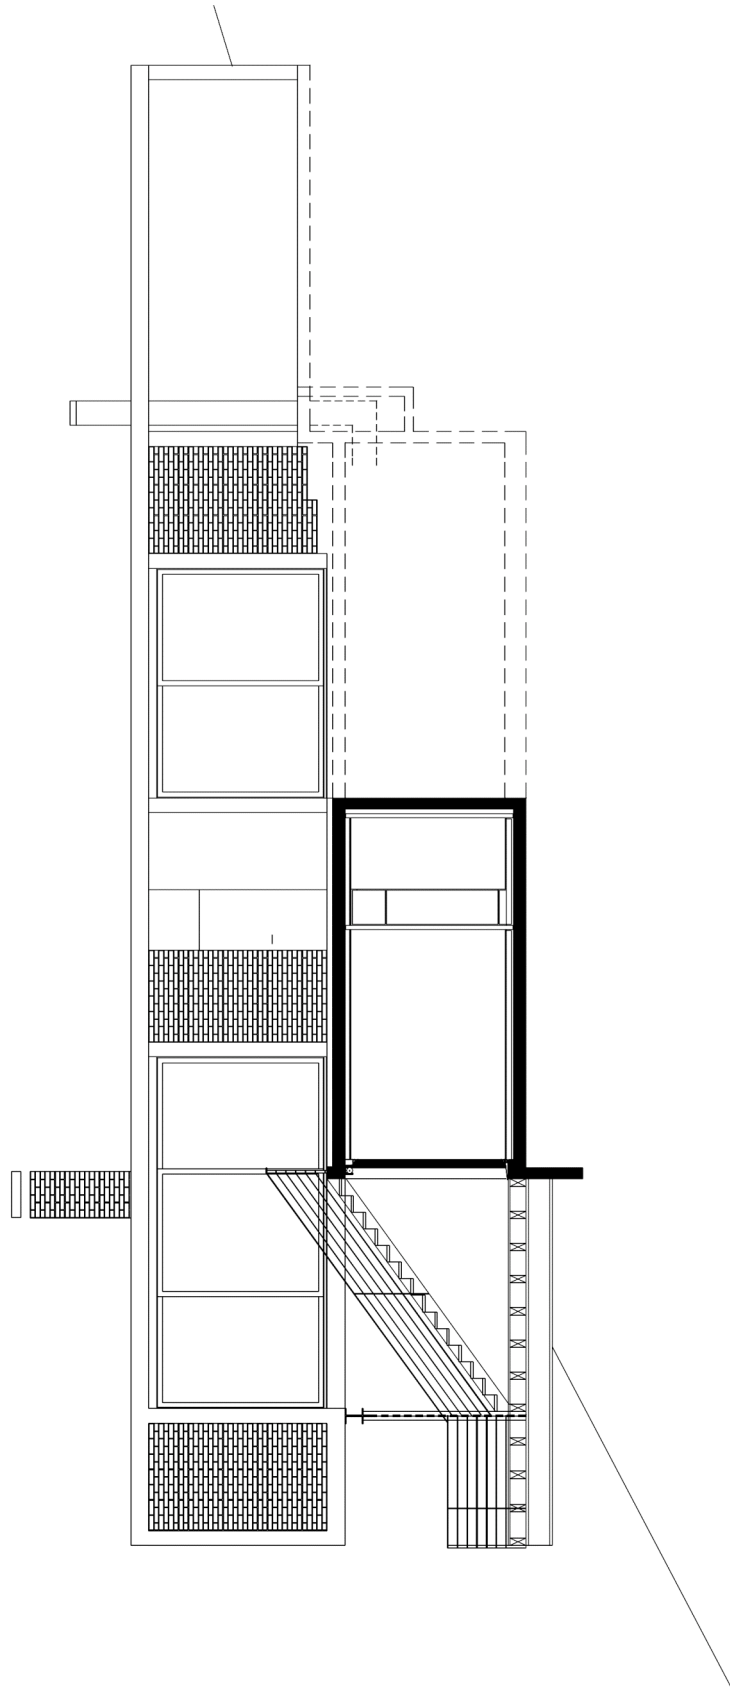

5, rue de Savoie
CH-1207 Genf
Tel.+41-22-7361167

Längsschnitt

