


Schlesische Straße 31
10997 Berlin
Tel. 030-6165166
www.anne-lampen.de

Erdgeschoss




Schlesische Straße 31
10997 Berlin
Tel. 030-6165166
www.anne-lampen.de

Schnitt

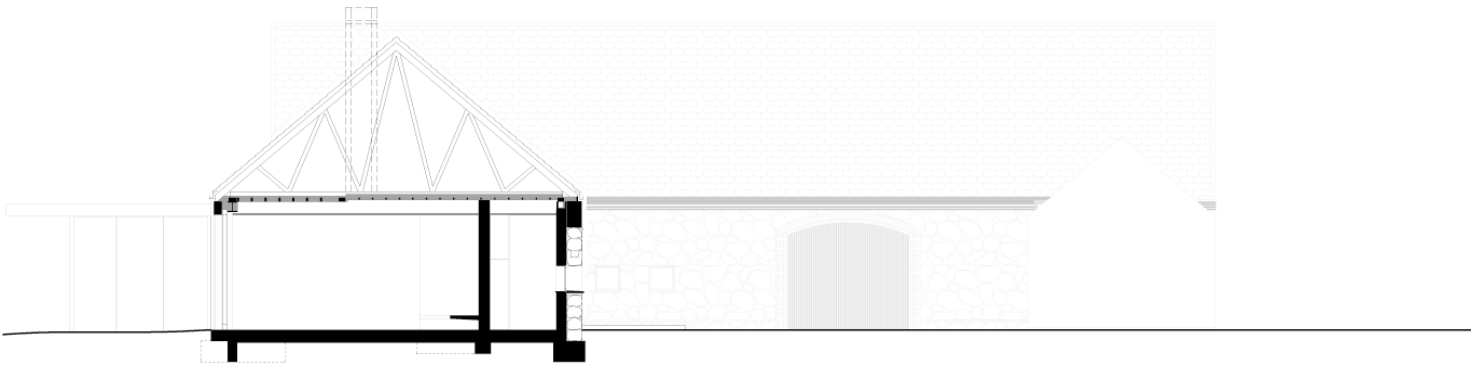


Schlesische Straße 31
10997 Berlin
Tel. 030-6165166
www.anne-lampen.de

Ansichten Süd + West

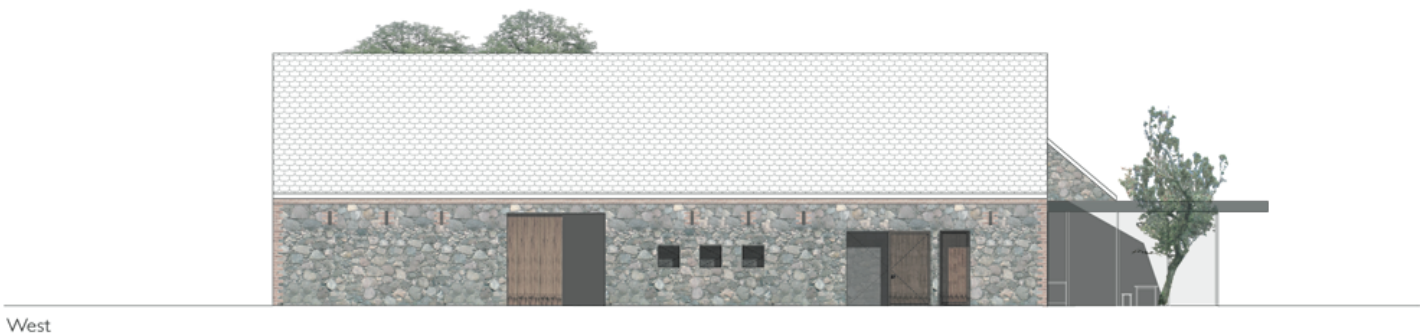


Schlesische Straße 31
10997 Berlin
Tel. 030-6165166
www.anne-lampen.de

Ansichten Innenhof

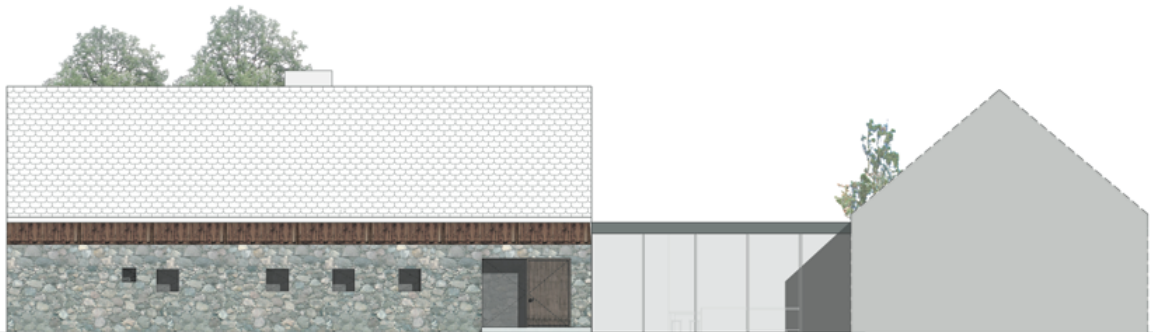


Nord Innenhof

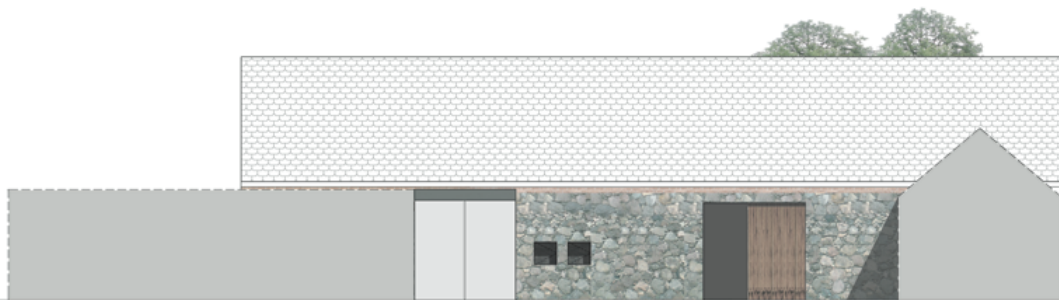

Ost Innenhof

Schlesische Straße 31
10997 Berlin
Tel. 030-6165166
www.anne-lampen.de

Ansicht Innenhof Süd

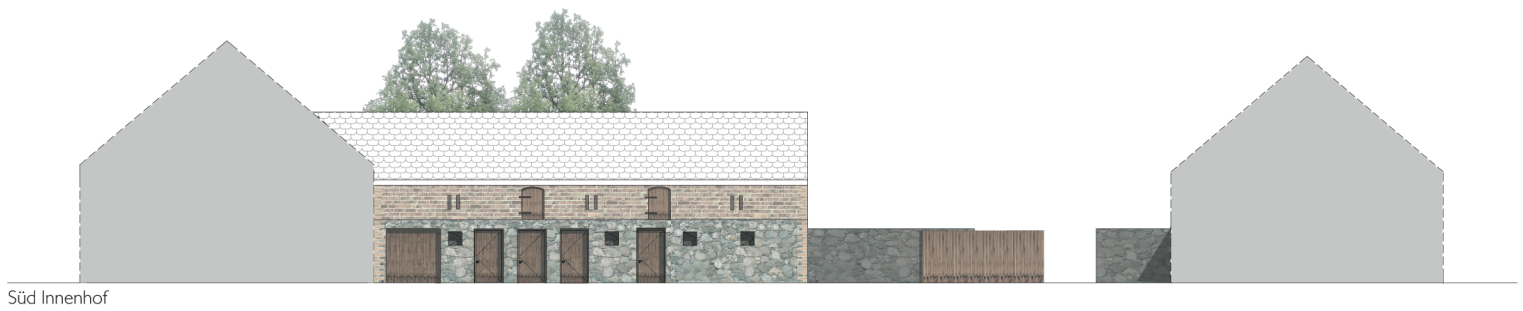

Schlesische Straße 31
10997 Berlin
Tel. 030-6165166
www.anne-lampen.de

Lageplan

