



Stauffenbergallee 13
01099 Dresden
Tel. 0351-89 85 30
www.ppschwarzenberger.de

Erdgeschoss

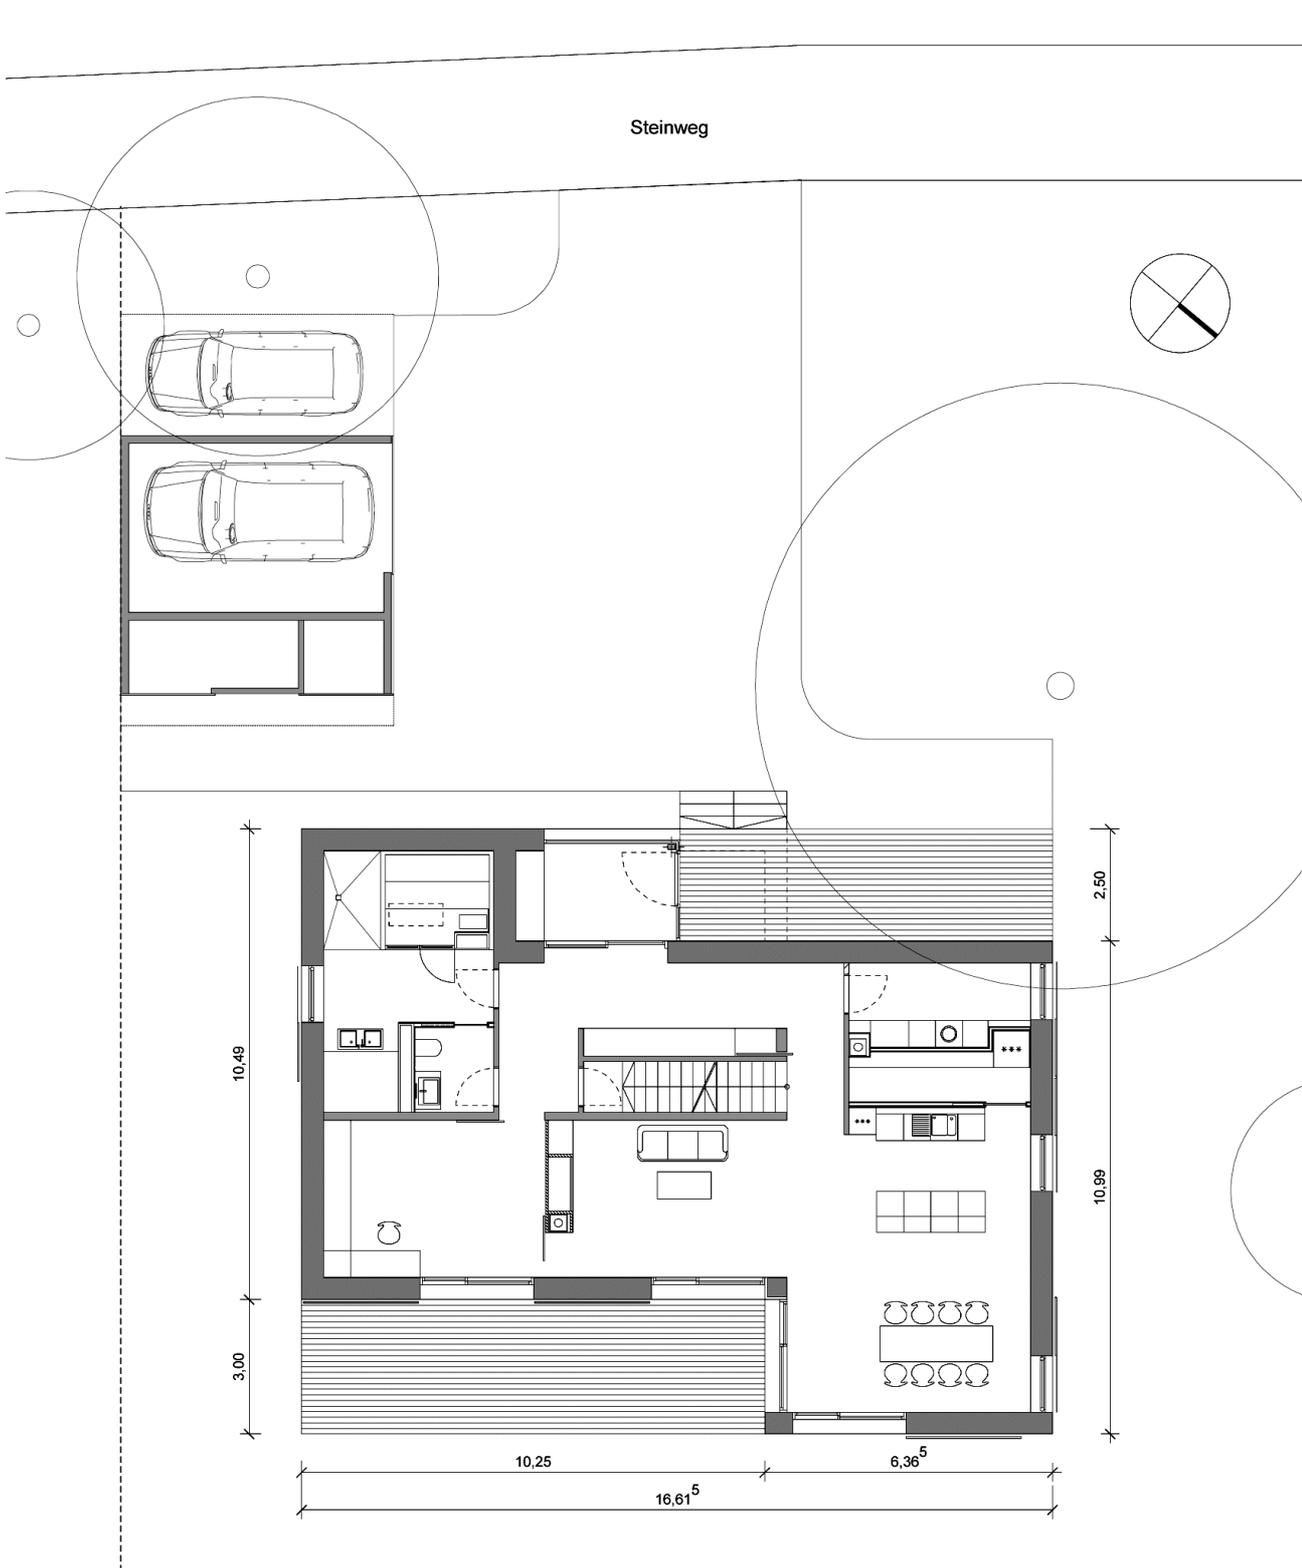


Stauffenbergallee 13
01099 Dresden
Tel. 0351-89 85 30
www.ppschwarzenberger.de

Obergeschoss

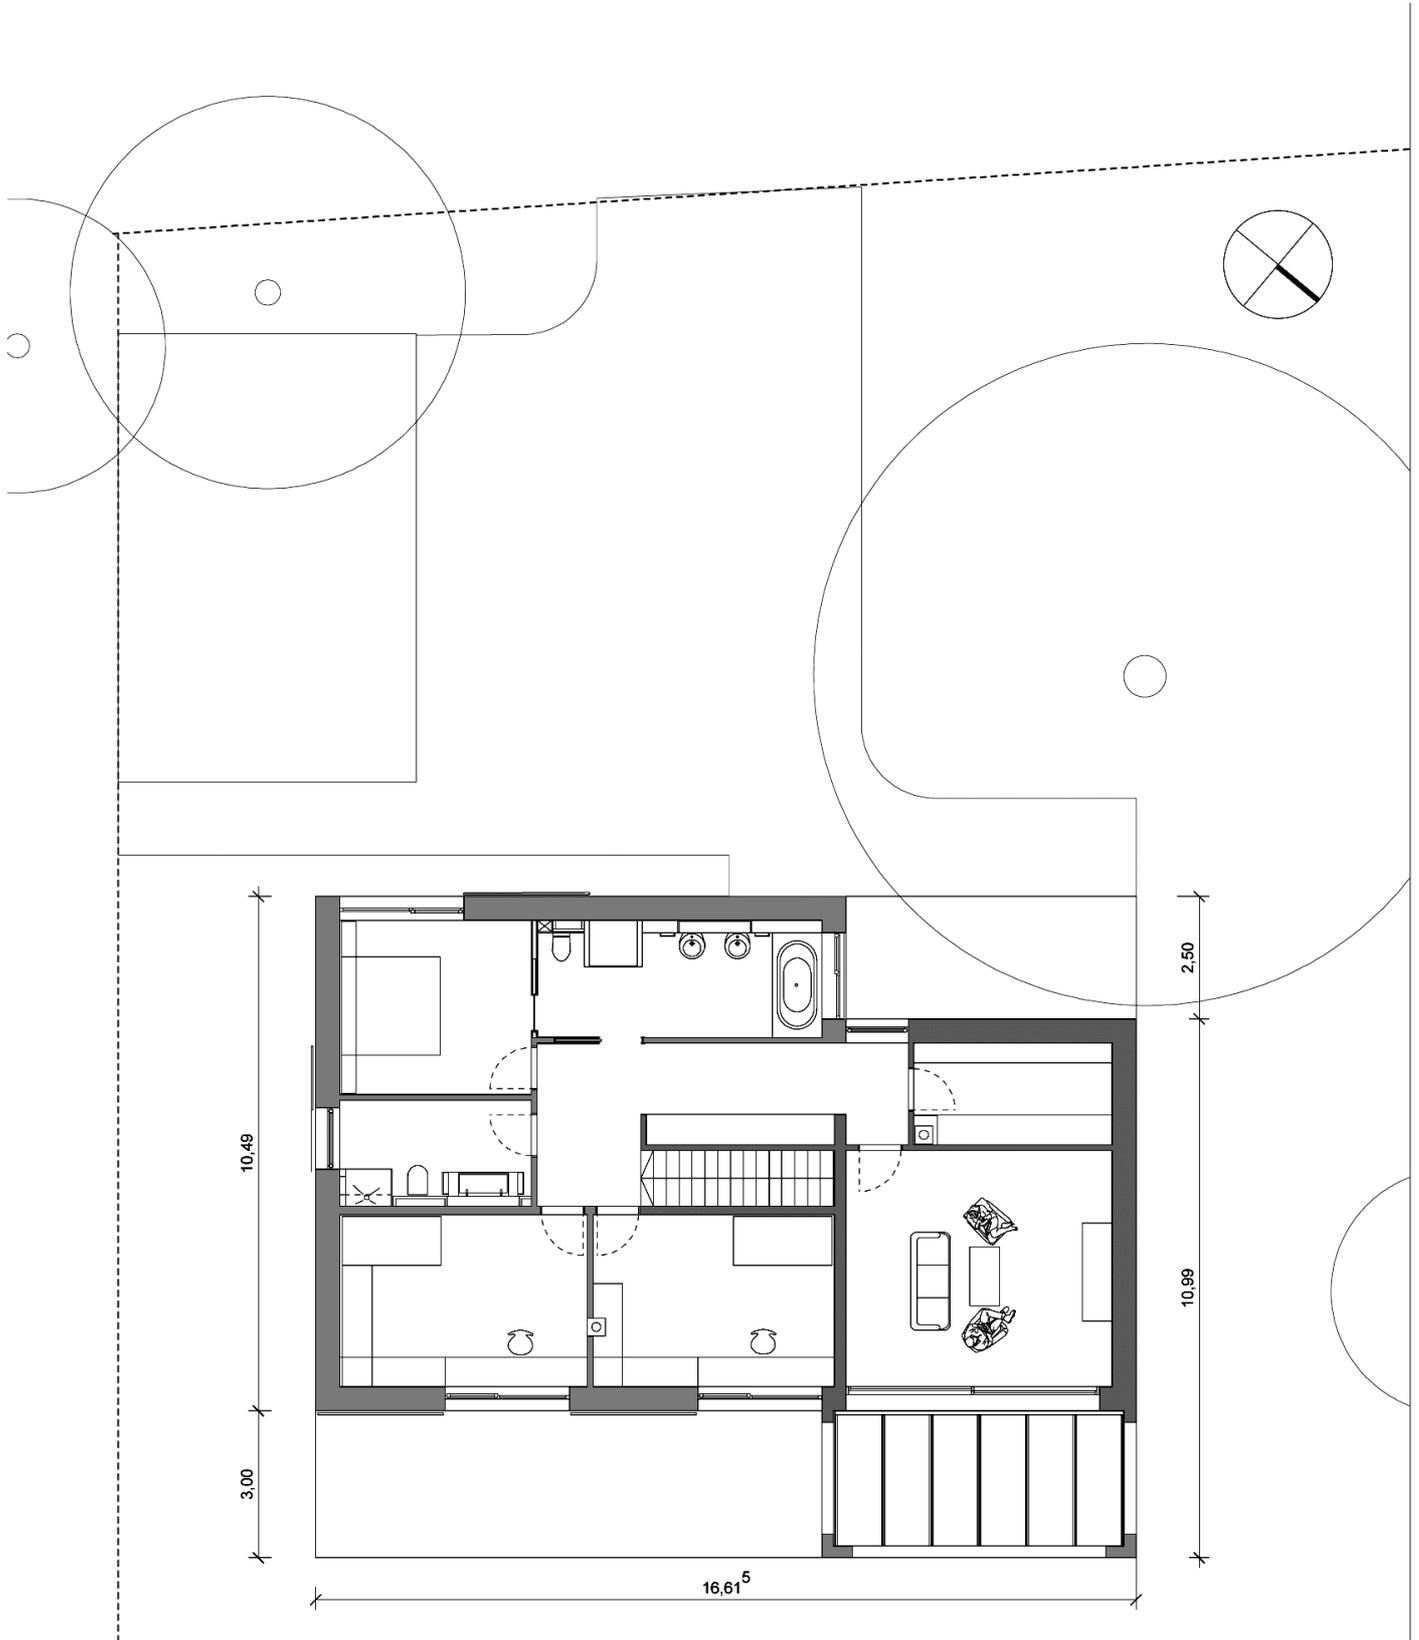


Stauffenbergallee 13
01099 Dresden
Tel. 0351-89 85 30
www.ppschwarzenberger.de

Schnitte

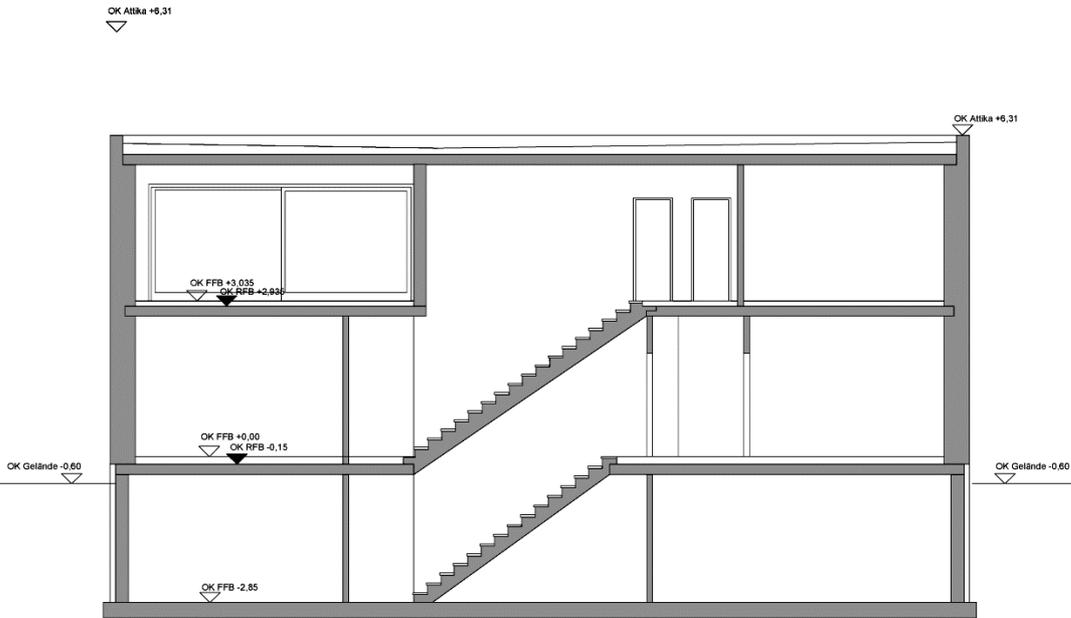

längsschnitt

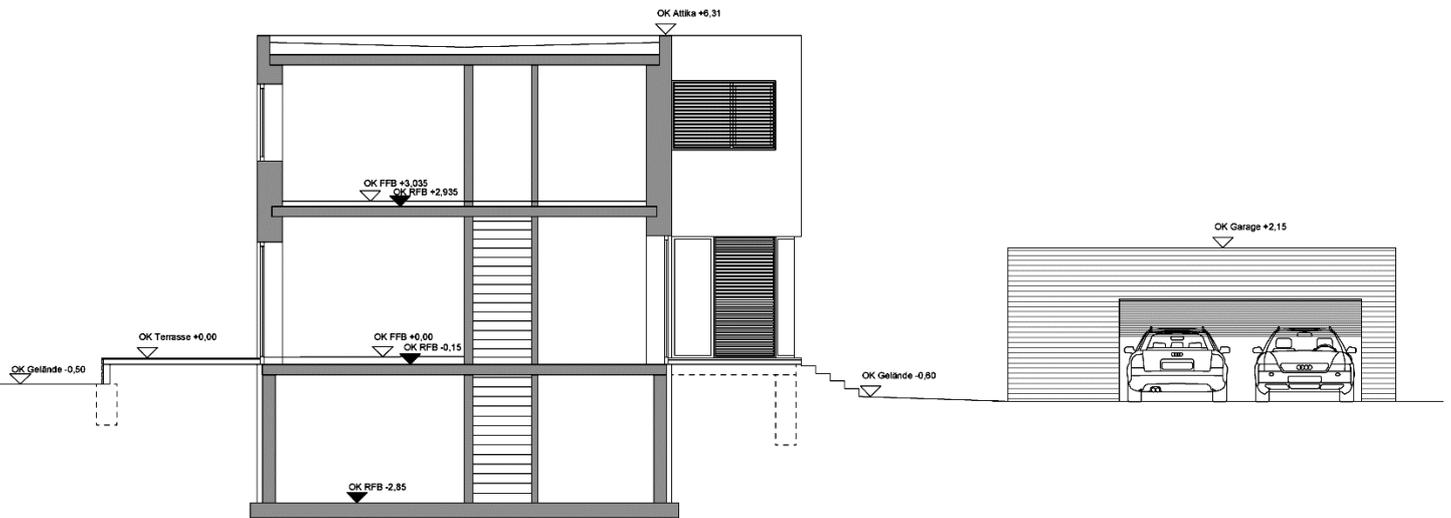


querschnitt

Stauffenbergallee 13
01099 Dresden
Tel. 0351-89 85 30
www.ppschwarzenberger.de

**Ansichten
Südost / Nordwest**



ansicht südost

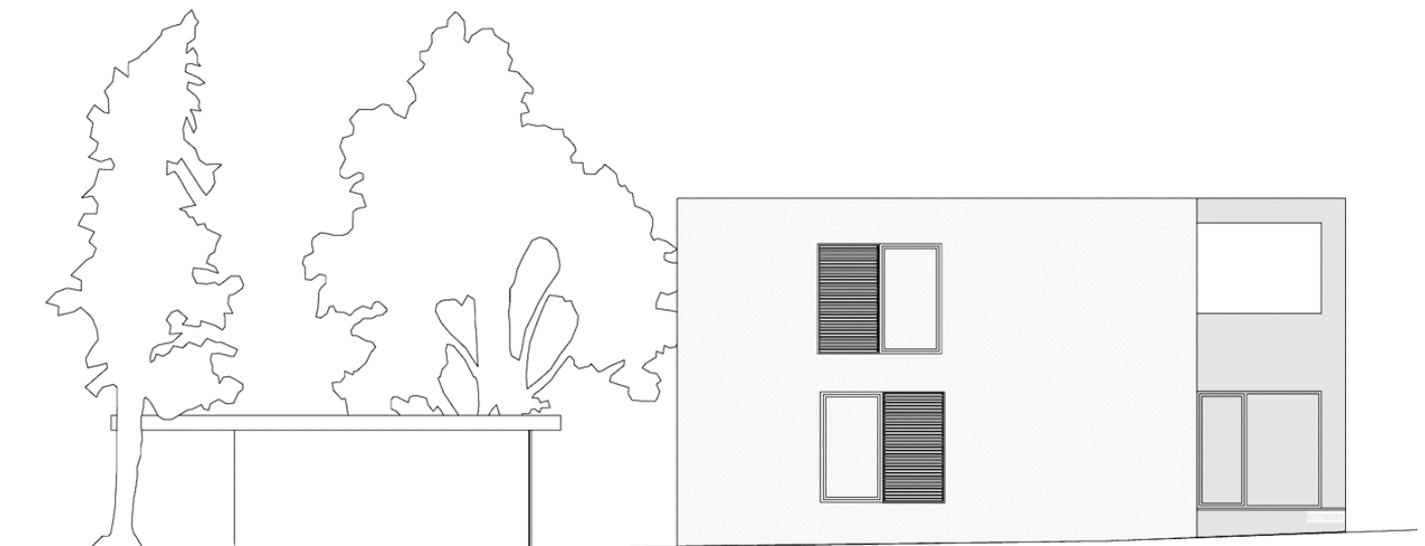

ansicht nordwest

Stauffenbergallee 13
01099 Dresden
Tel. 0351-89 85 30
www.ppschwarzenberger.de

**Ansichten
Nordost / Südwest**



ansicht nordost



ansicht südwest