



CH-7306 Fläsch
Tel. +41-81-330 12 92
www.atelier-f.ch


Erdgeschoss

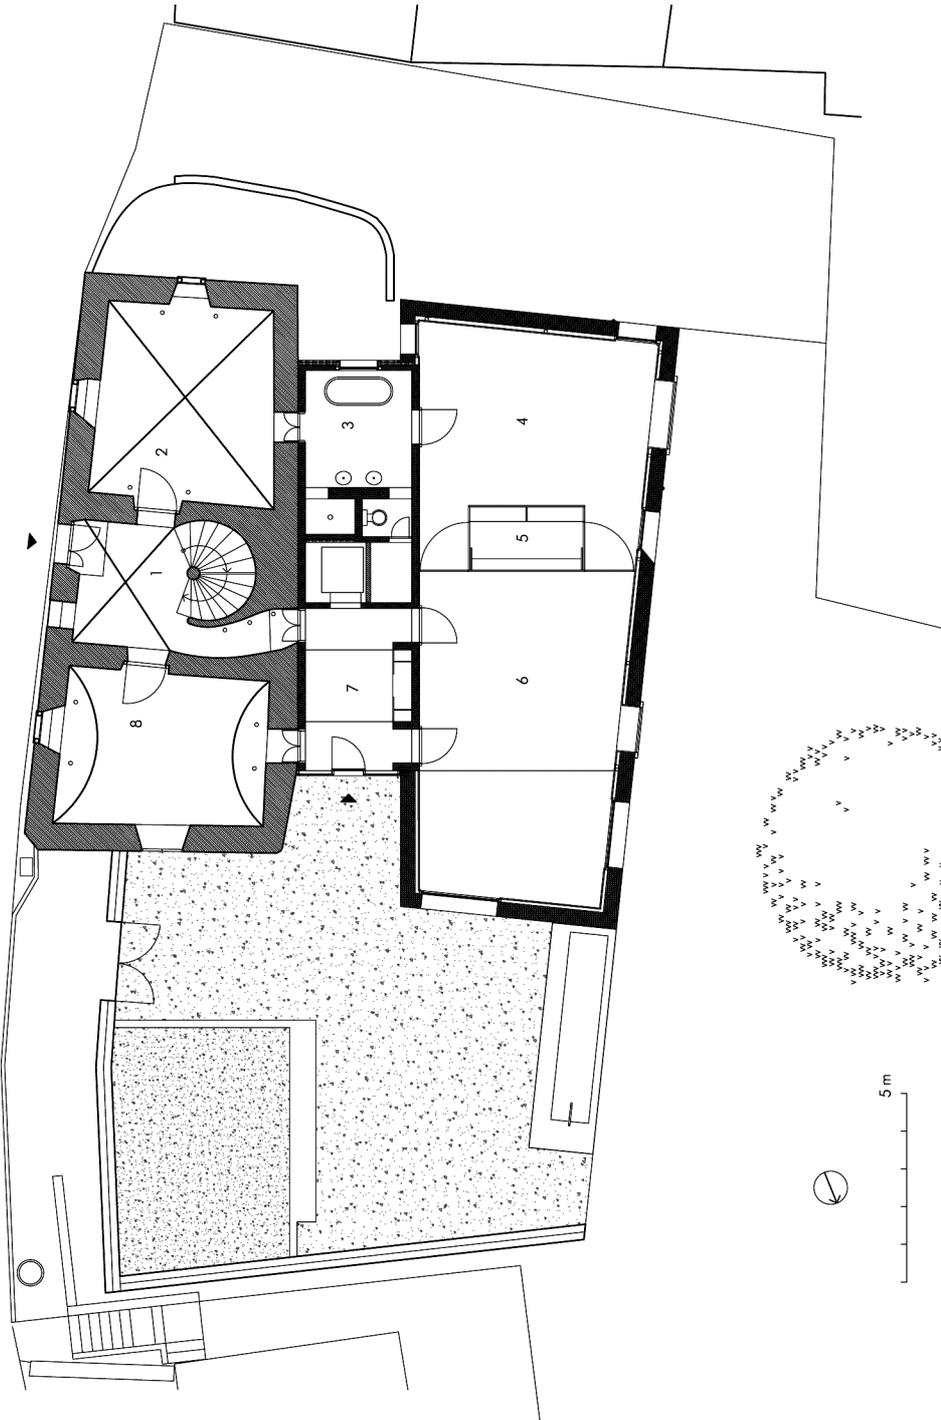


Obergeschoss

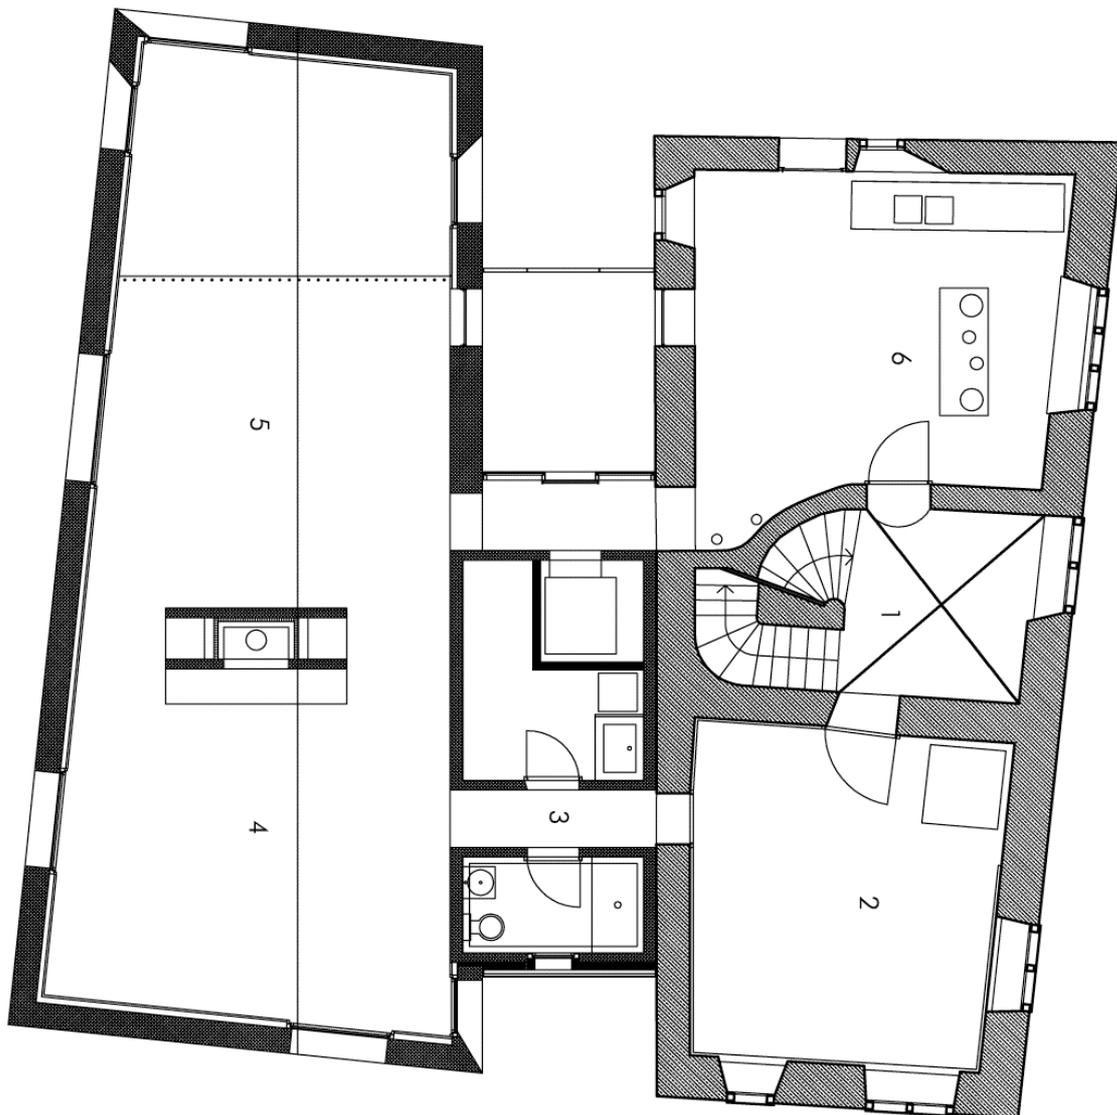


Ansichten

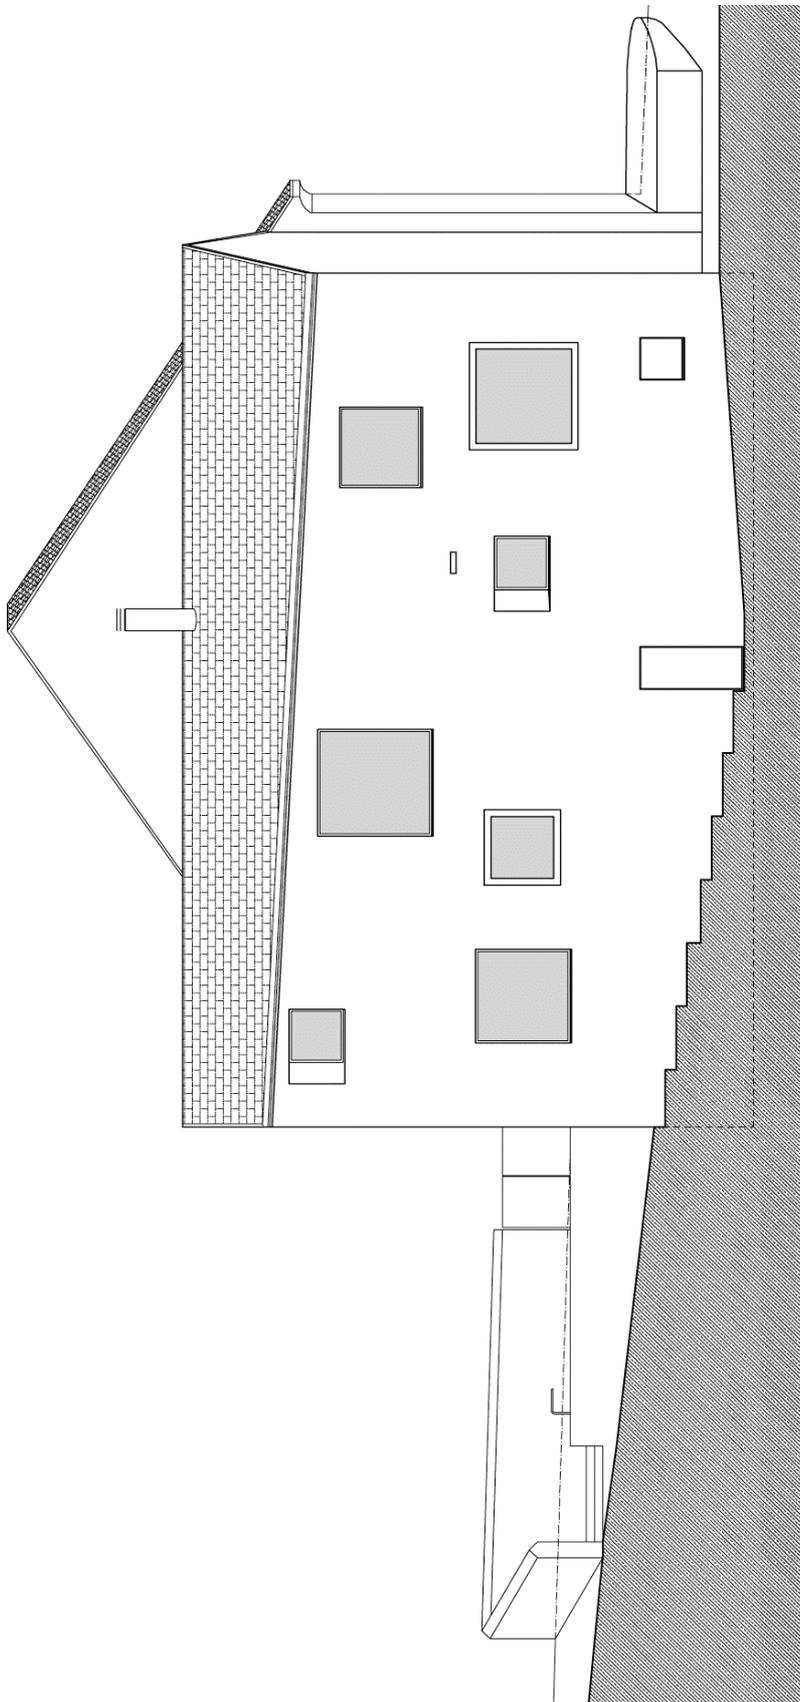

Ansichten

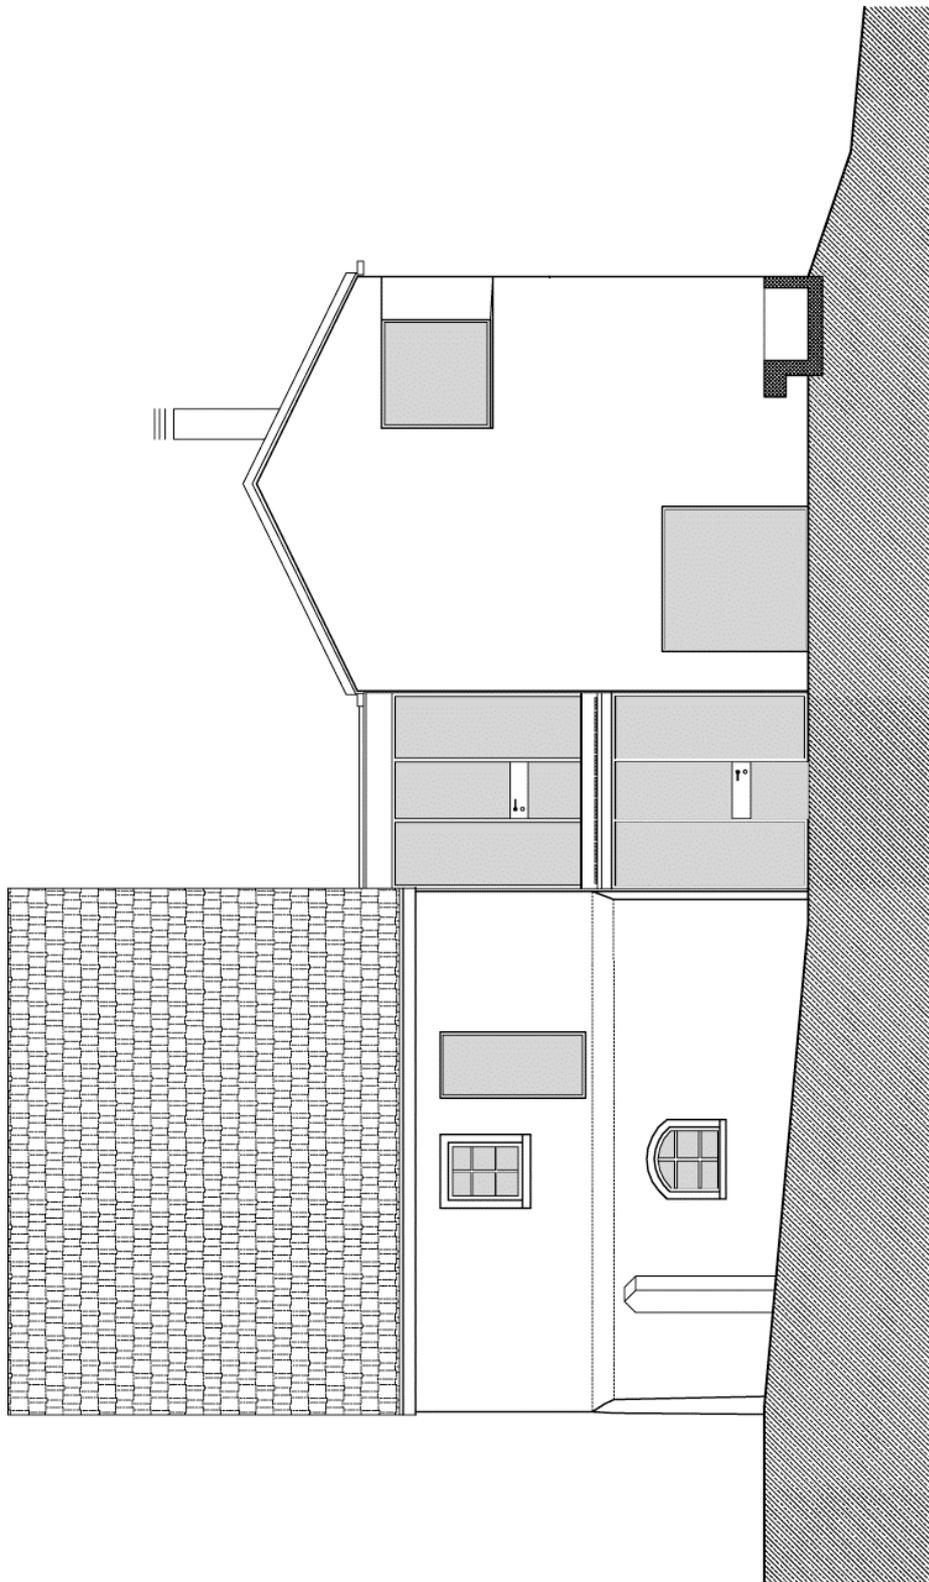


Ansichten

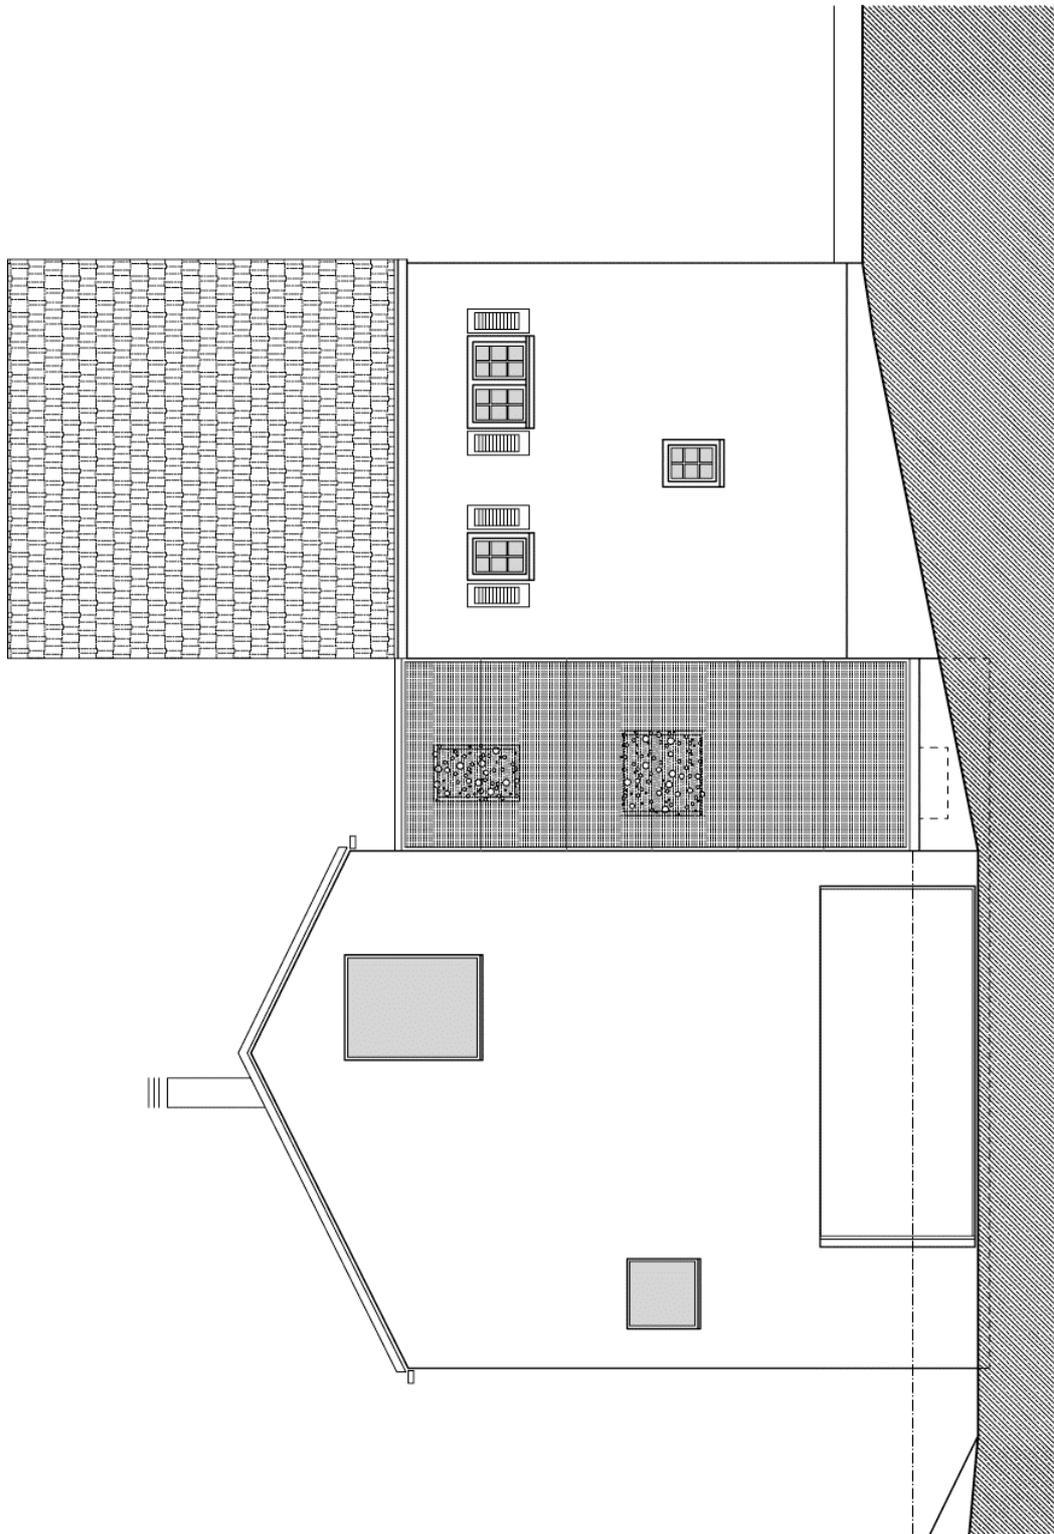

CH-7306 Fläsch
Tel. +41-81-330 12 92
www.atelier-f.ch

Schnitt

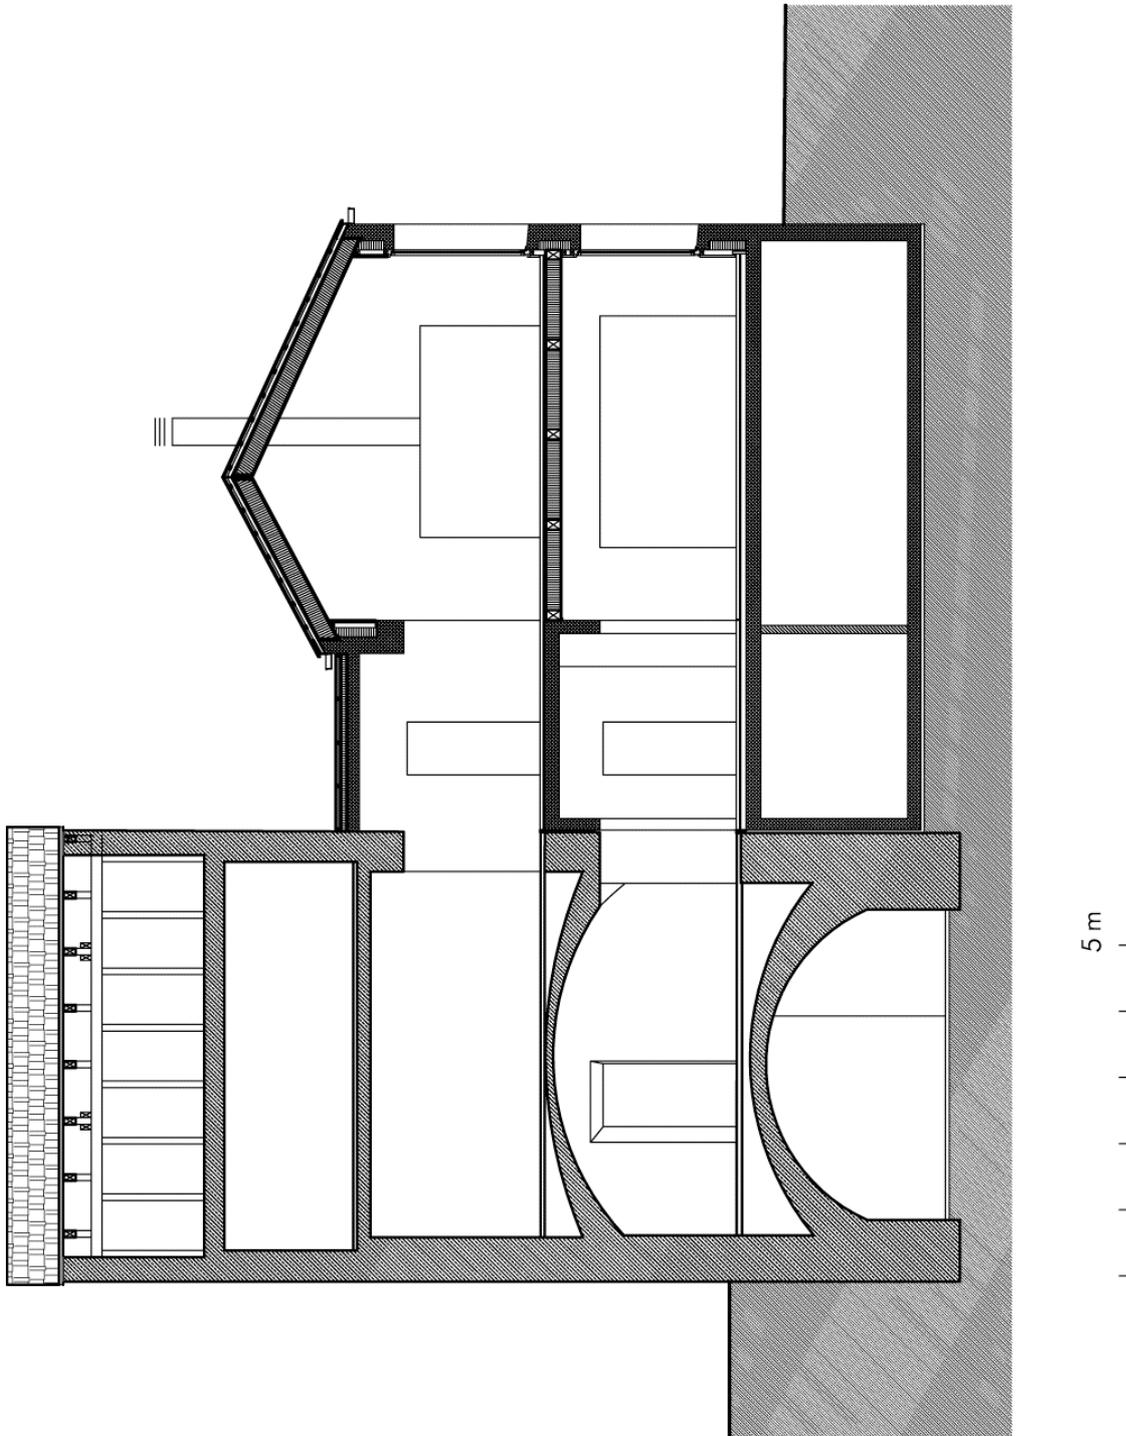

Lageplan

