



Drosselweg 6
40489 Düsseldorf
Tel. 0203-98 40 87 90
www.geitner-architekten.de


Erdgeschoss

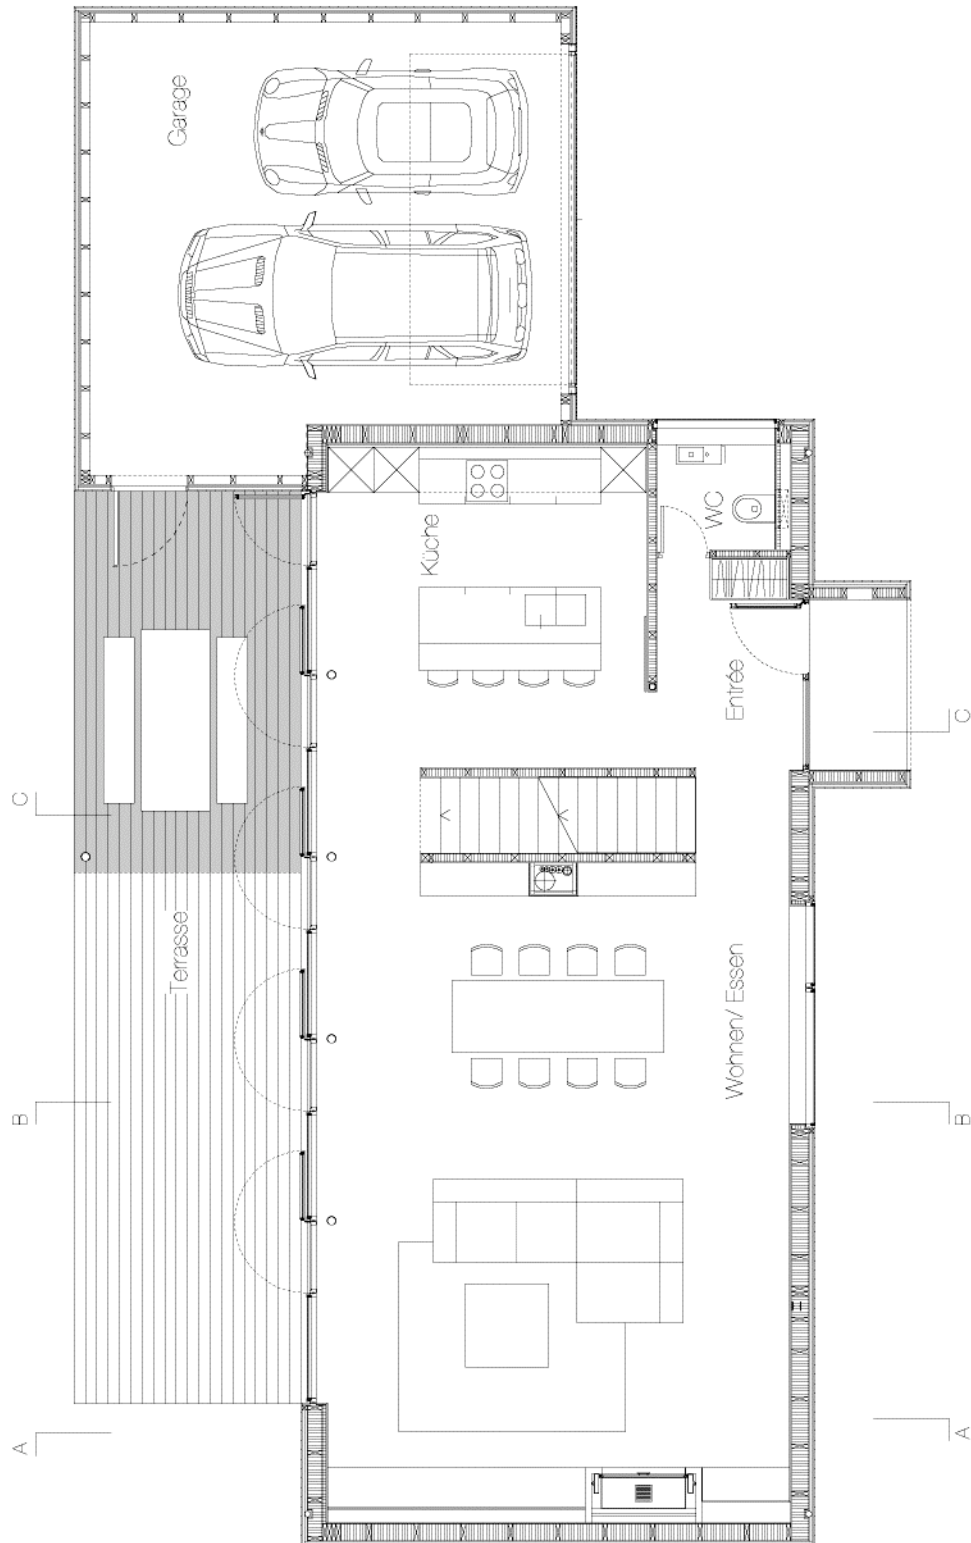


Kellergeschoss

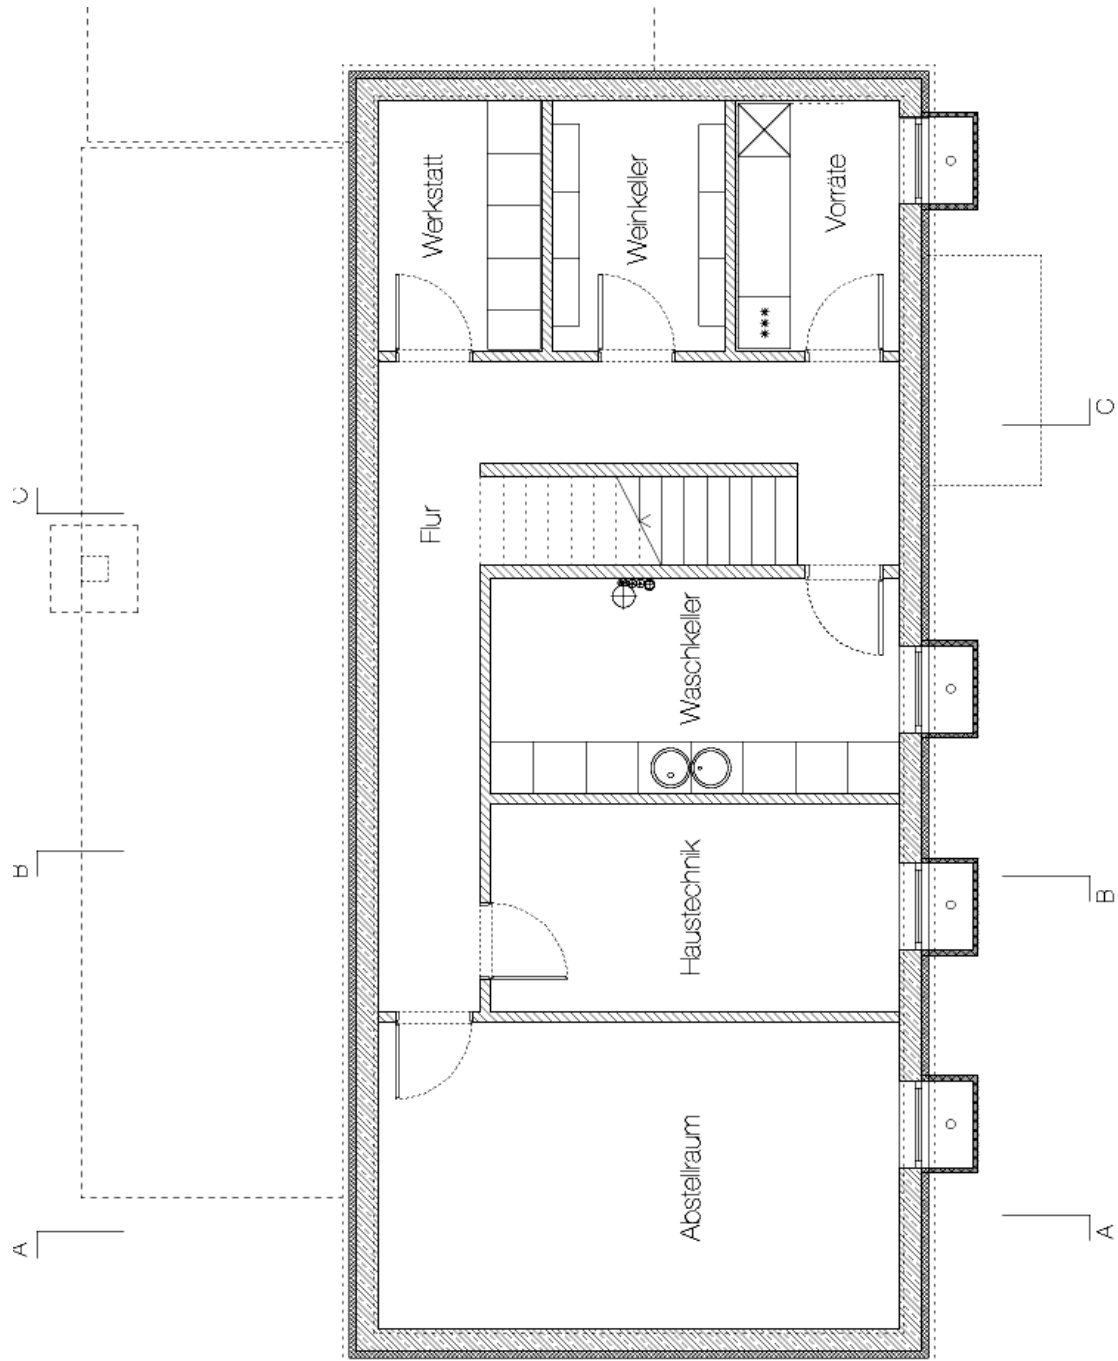

Obergeschoss

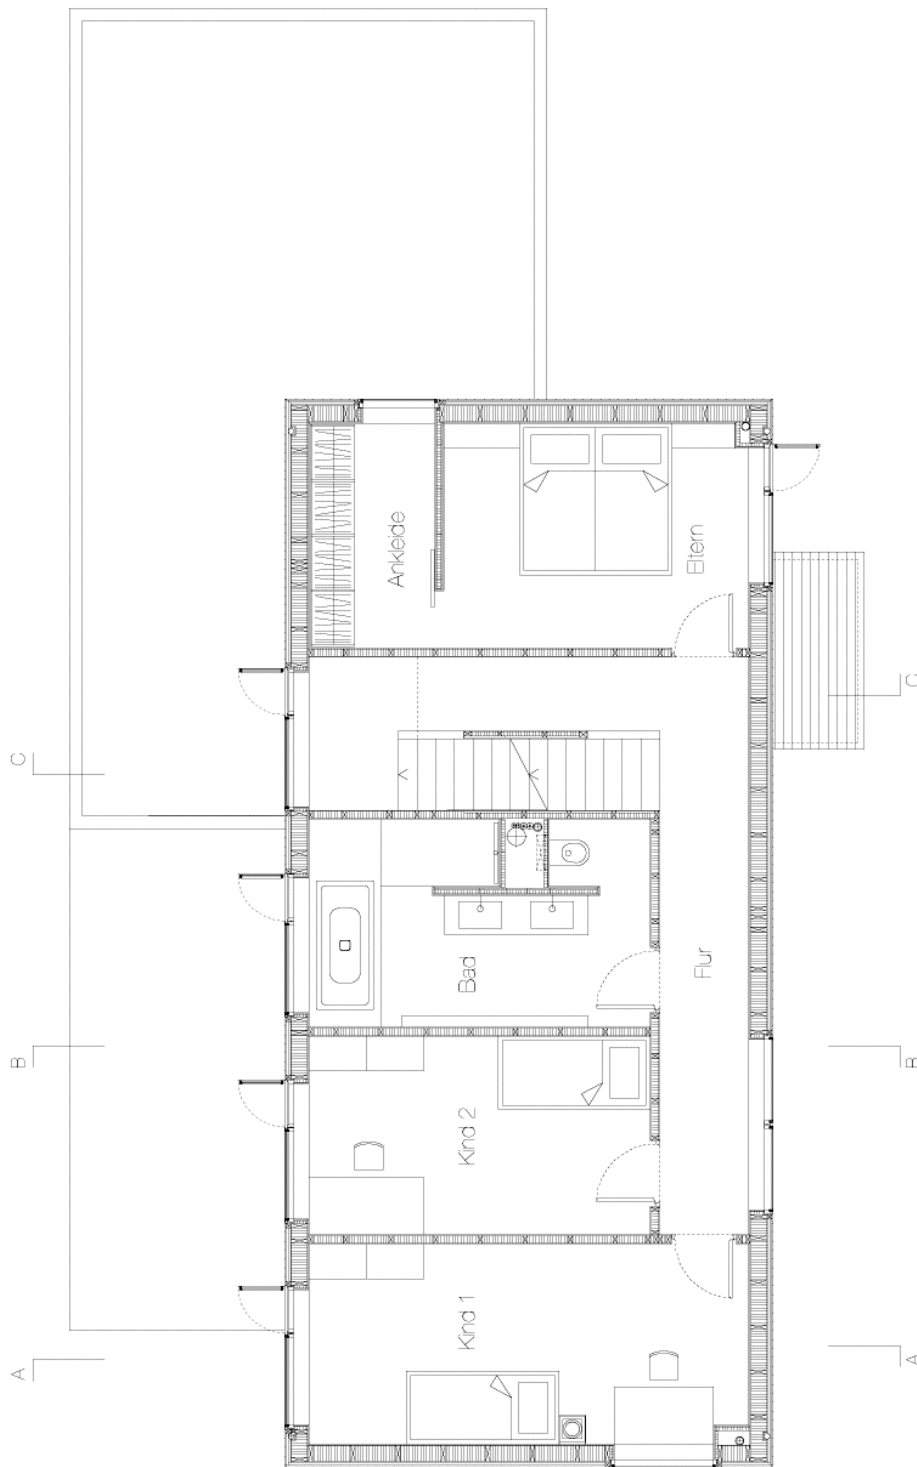


Dachgeschoss

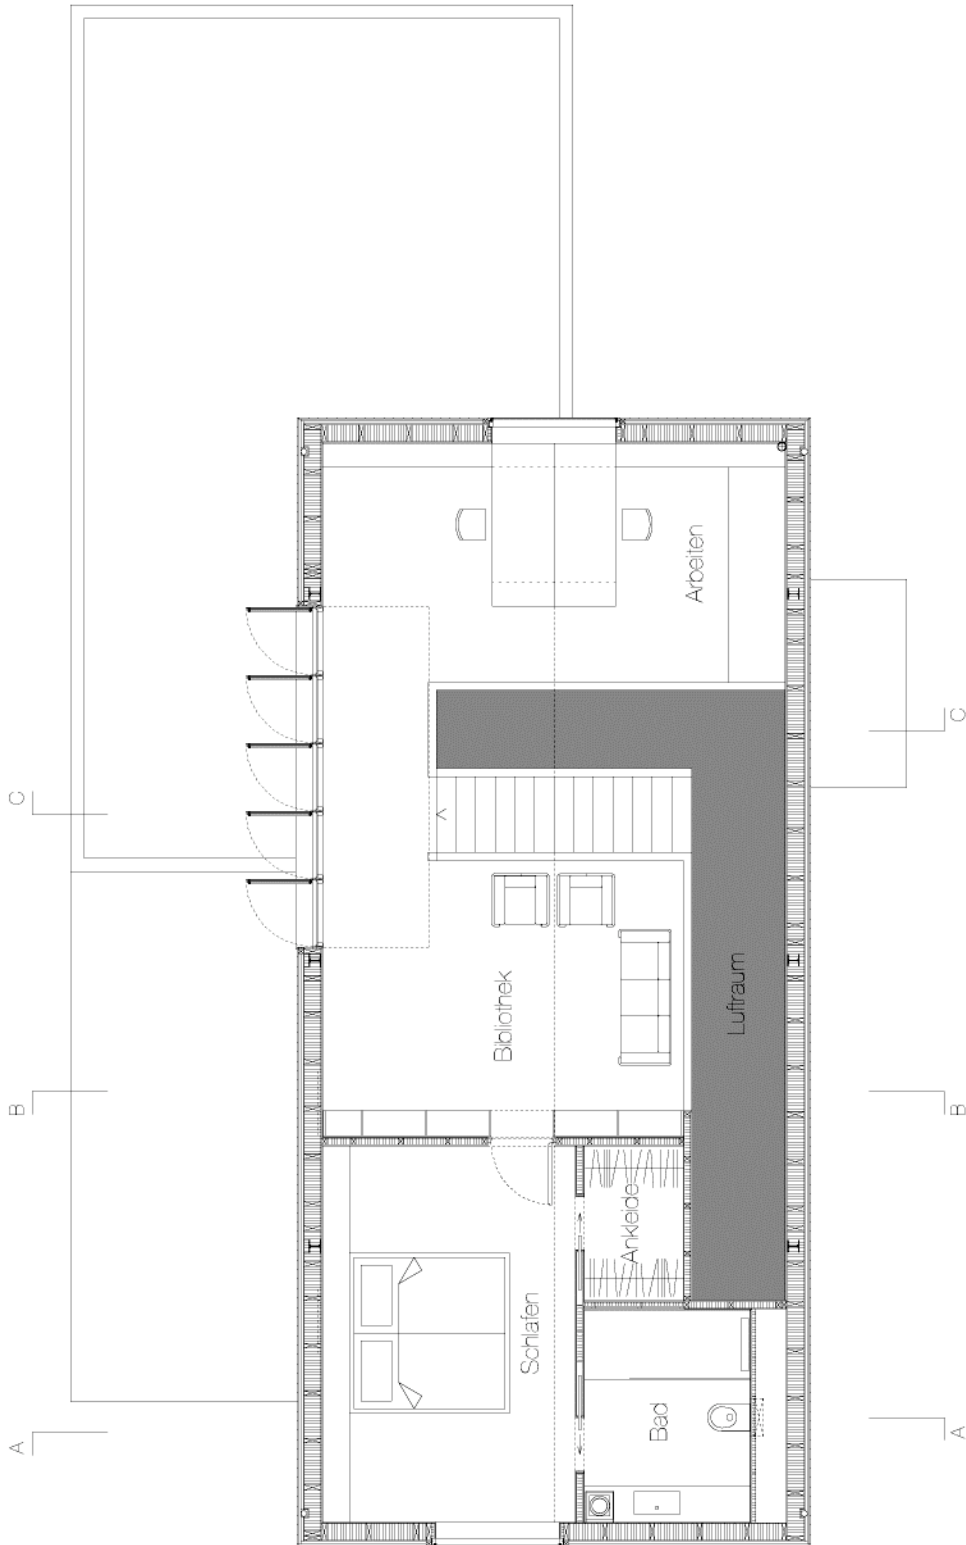


Drosselweg 6
40489 Düsseldorf
Tel. 0203-98 40 87 90
www.geitner-architekten.de

Schnitt 1

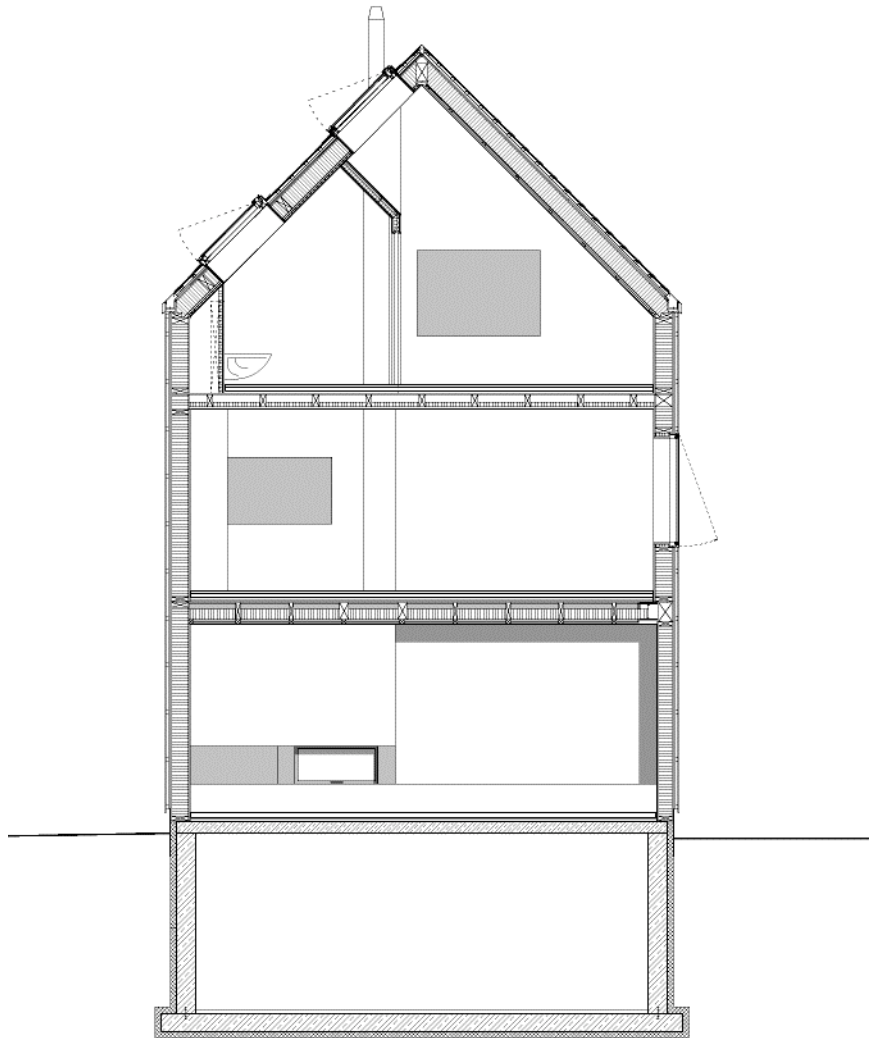


Drosselweg 6
40489 Düsseldorf
Tel. 0203-98 40 87 90
www.geitner-architekten.de

Schnitt 2

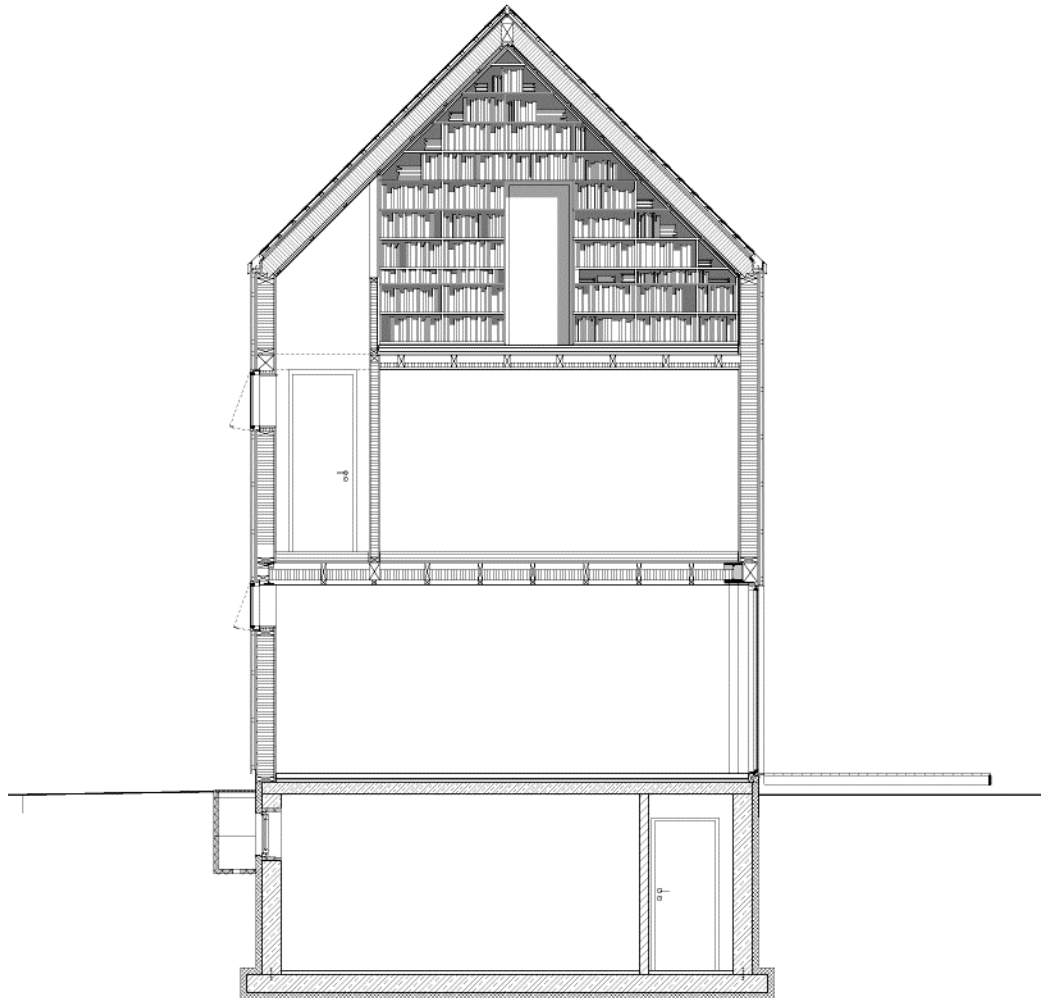


Drosselweg 6
40489 Düsseldorf
Tel. 0203-98 40 87 90
www.geitner-architekten.de

Schnitt 3

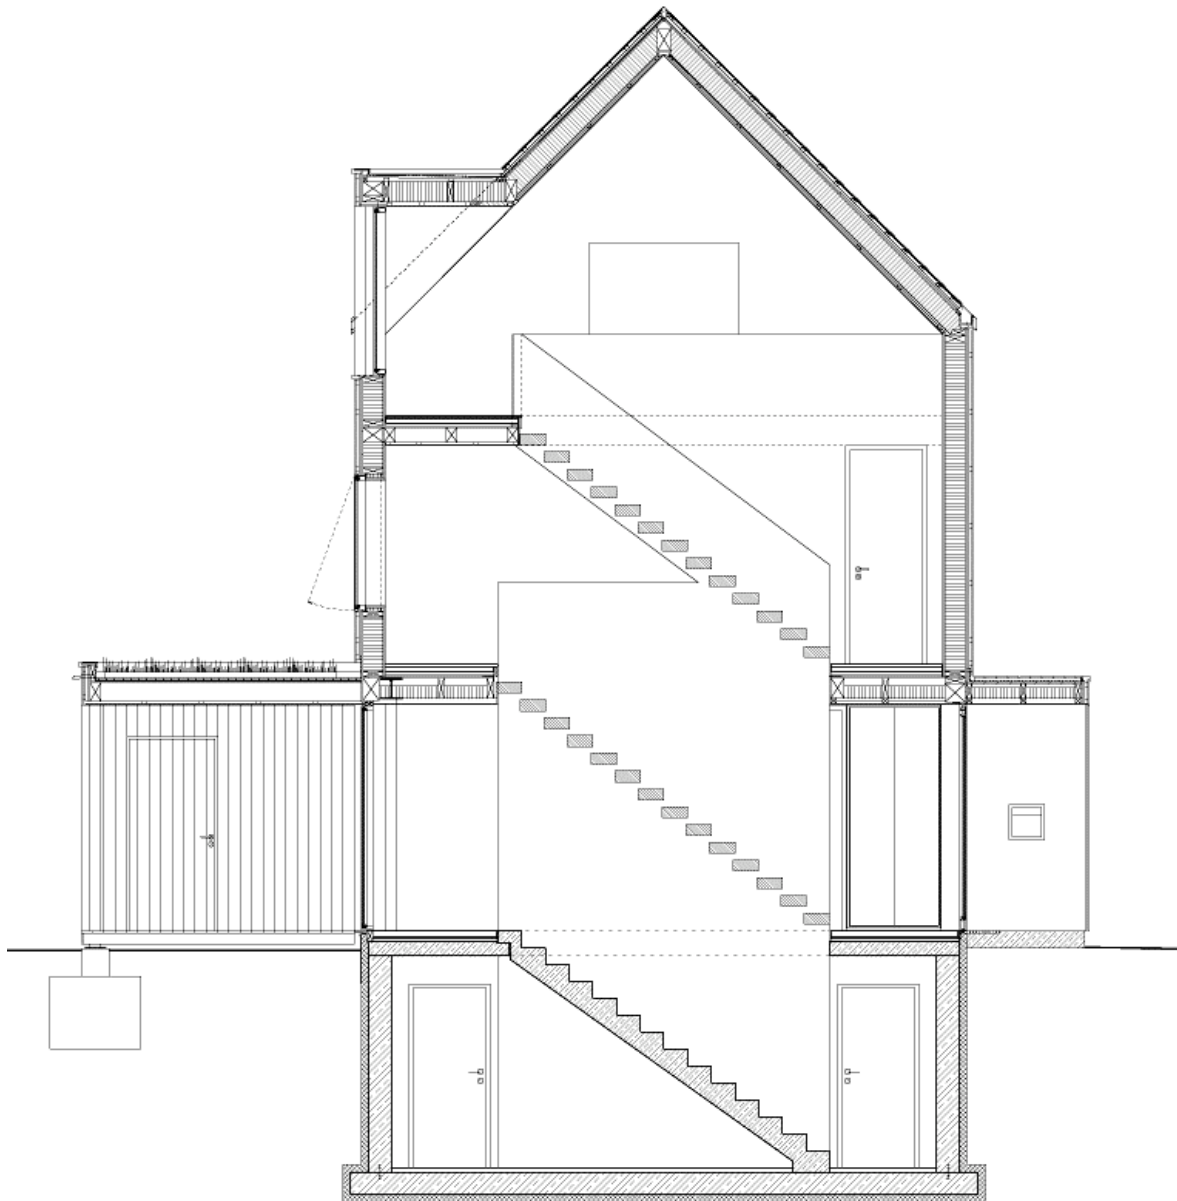


Drosselweg 6
40489 Düsseldorf
Tel. 0203-98 40 87 90
www.geitner-architekten.de

Ansicht Nord

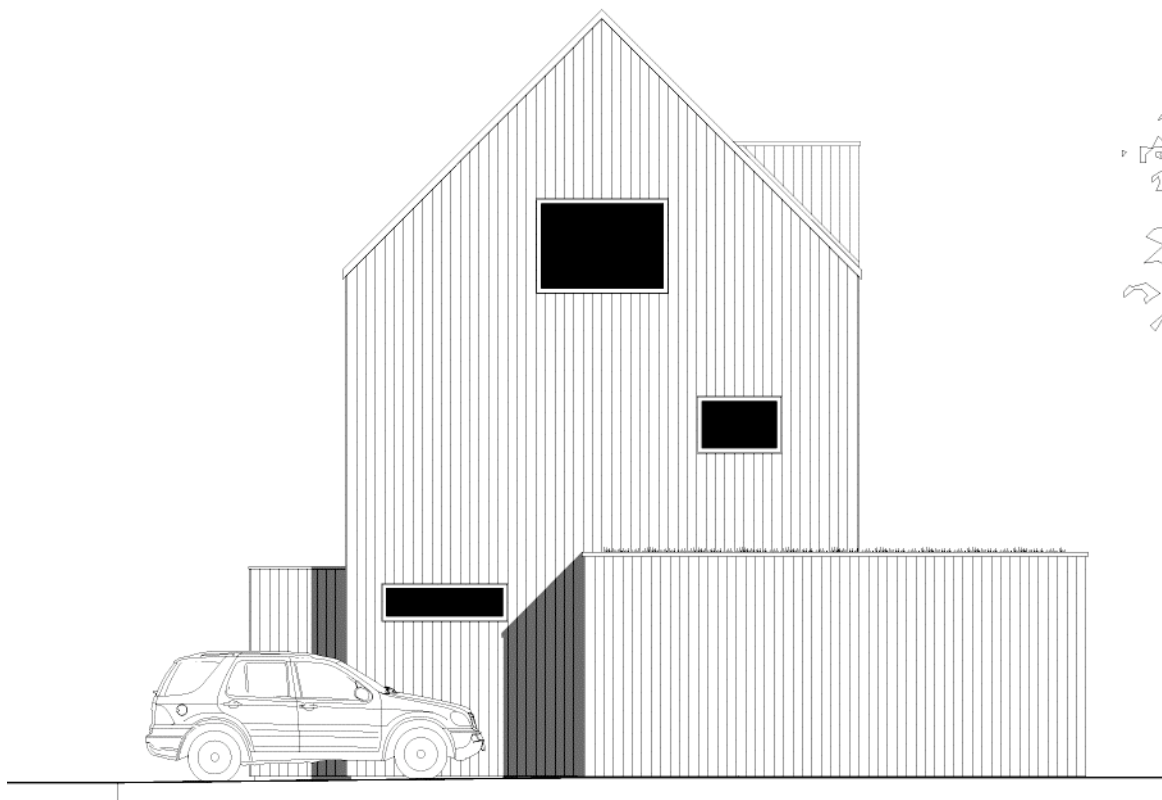


Drosselweg 6
40489 Düsseldorf
Tel. 0203-98 40 87 90
www.geitner-architekten.de

Ansicht Ost

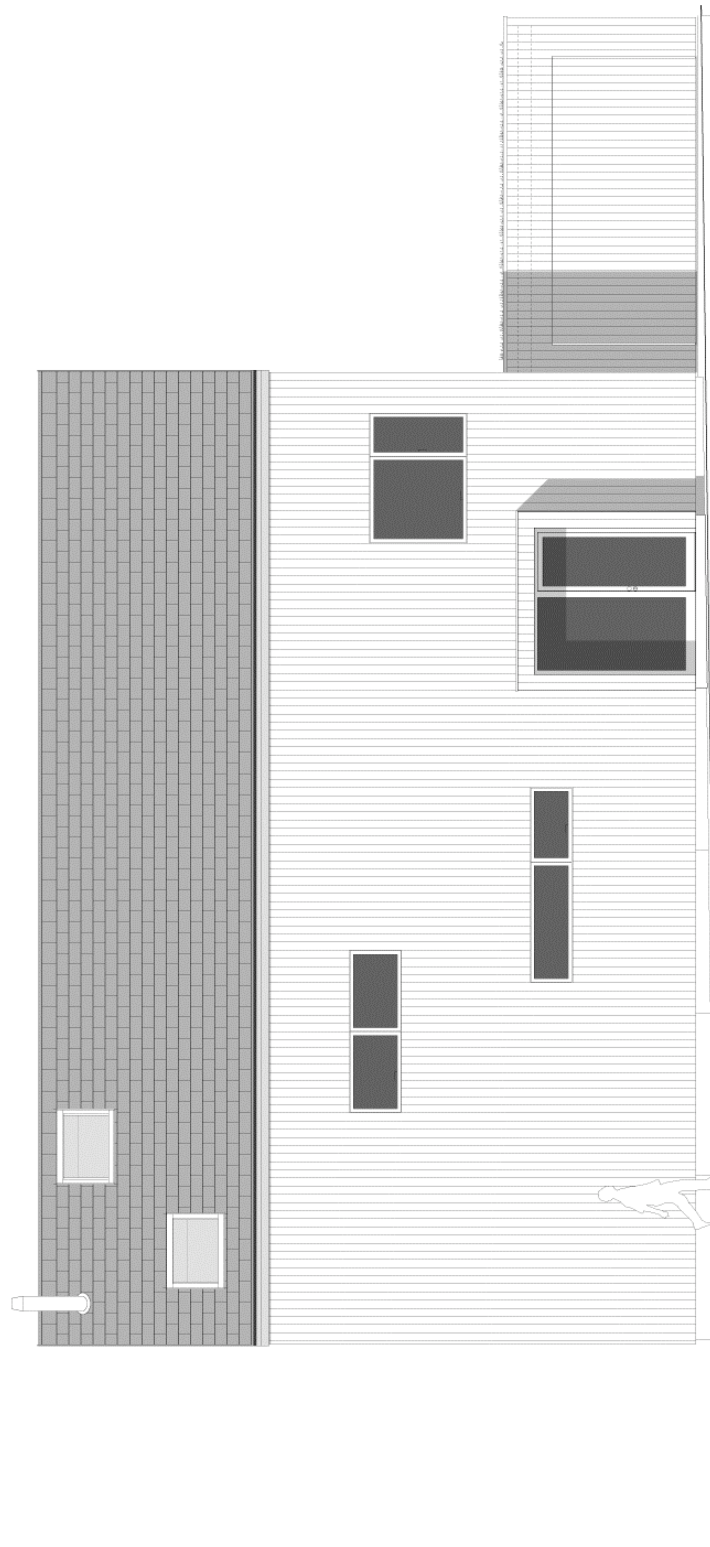


Drosselweg 6
40489 Düsseldorf
Tel. 0203-98 40 87 90
www.geitner-architekten.de

Ansicht Süd

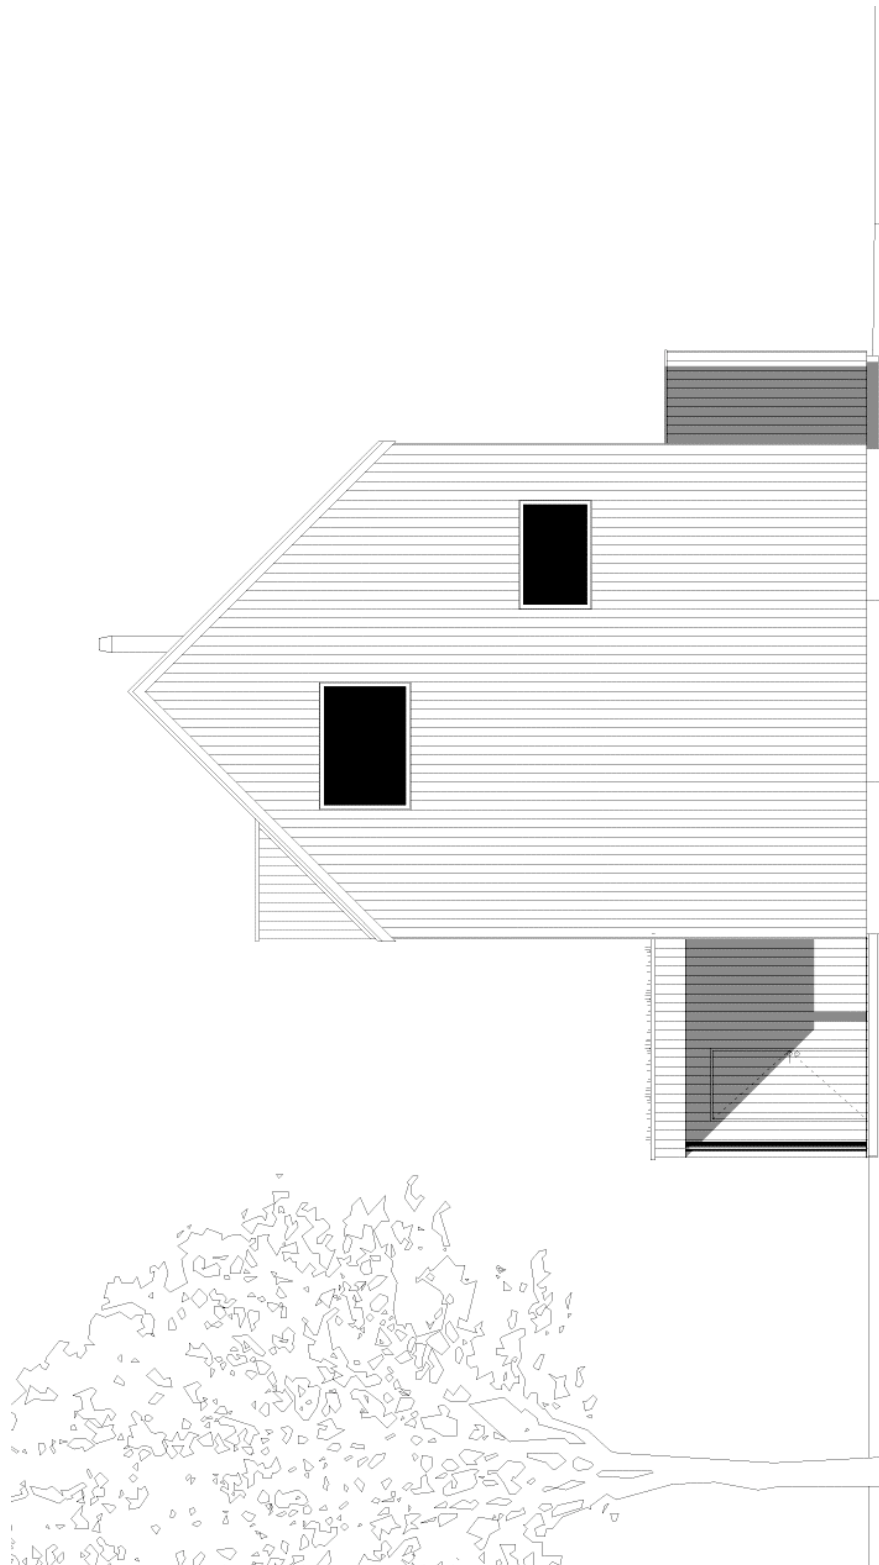

Drosselweg 6
40489 Düsseldorf
Tel. 0203-98 40 87 90
www.geitner-architekten.de

Ansicht West

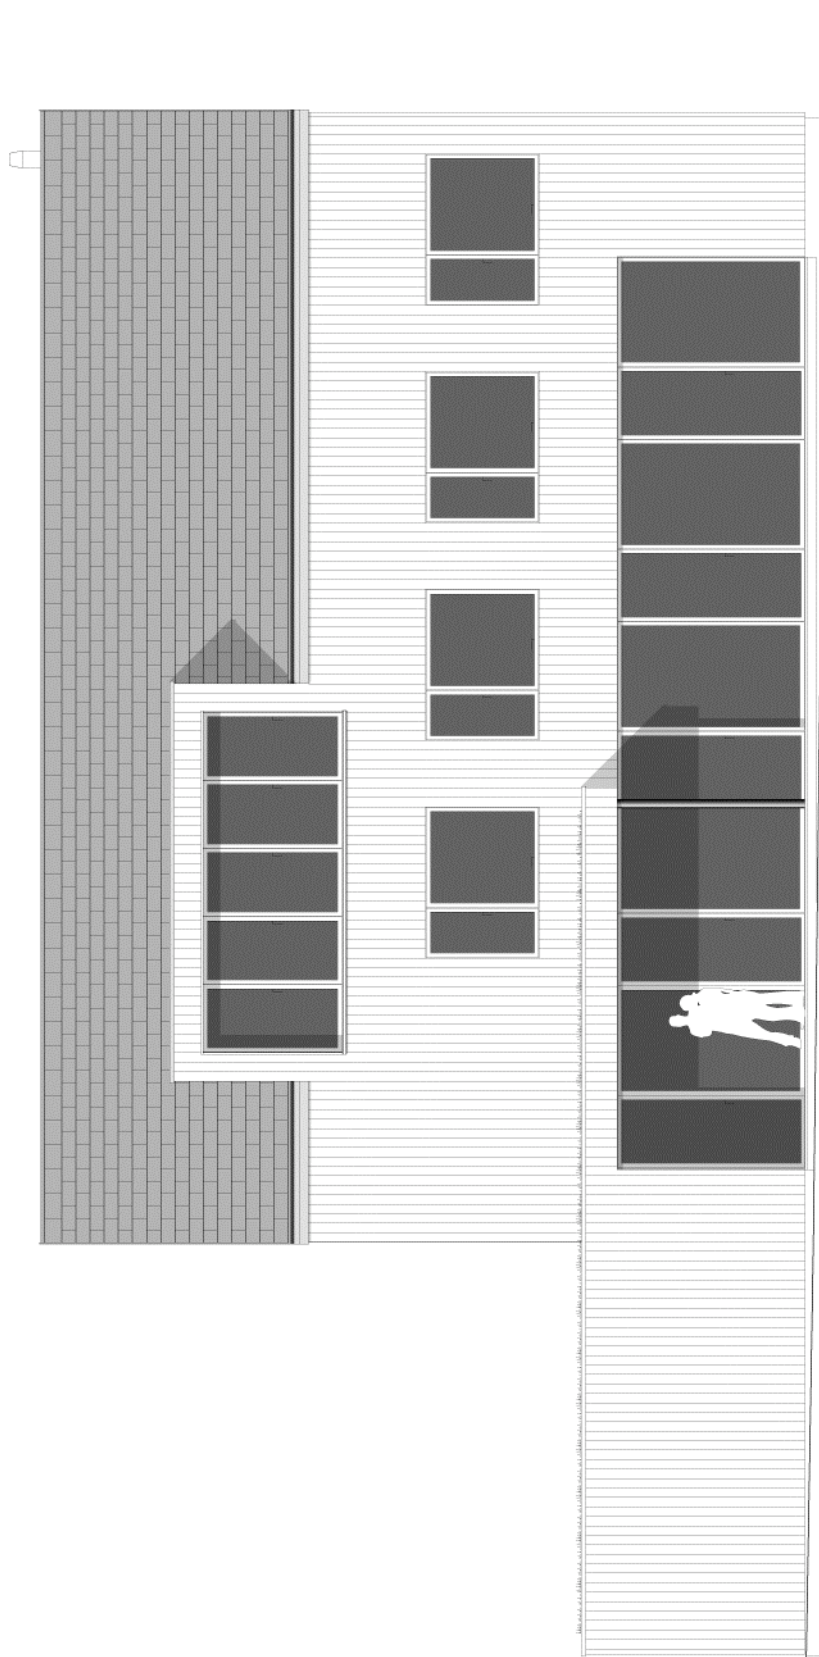

Drosselweg 6
40489 Düsseldorf
Tel. 0203-98 40 87 90
www.geitner-architekten.de

Lageplan

