



Hauptstraße 2b
85777 Fahrenzhausen
Tel. 08133-929 62
www.seidlkern.de

Erdgeschoss

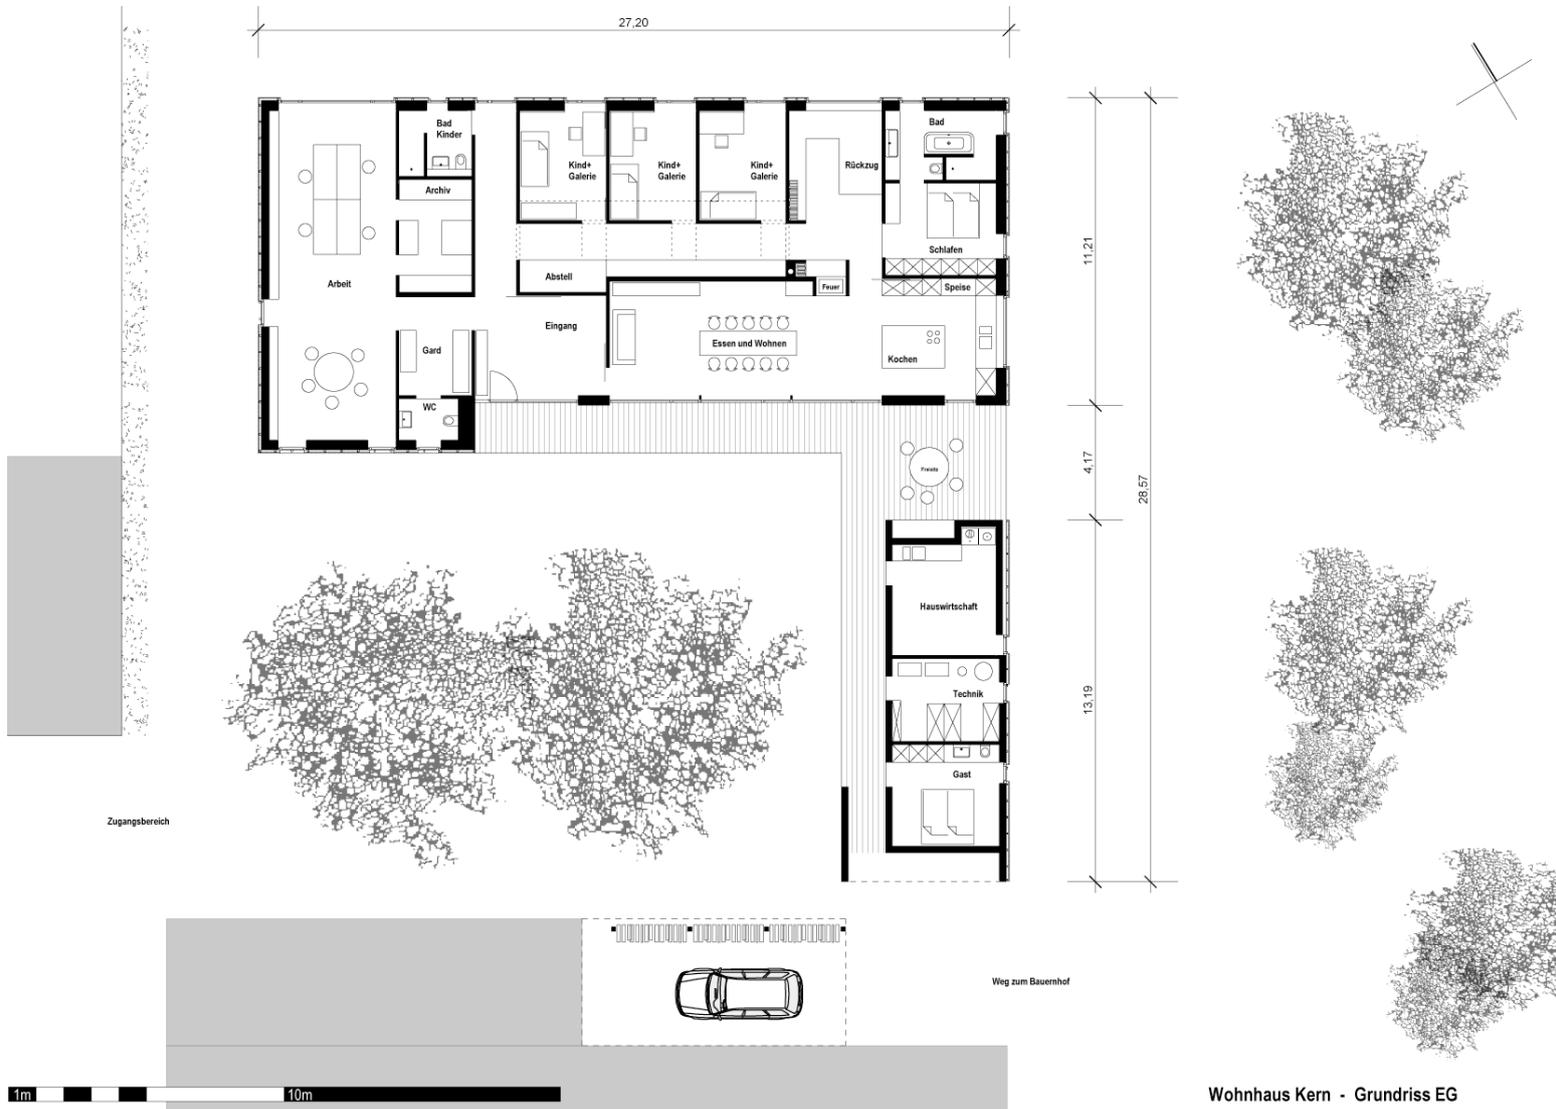

Hauptstraße 2b
85777 Fahrenzhausen
Tel. 08133-929 62
www.seidlkern.de

Schnitt

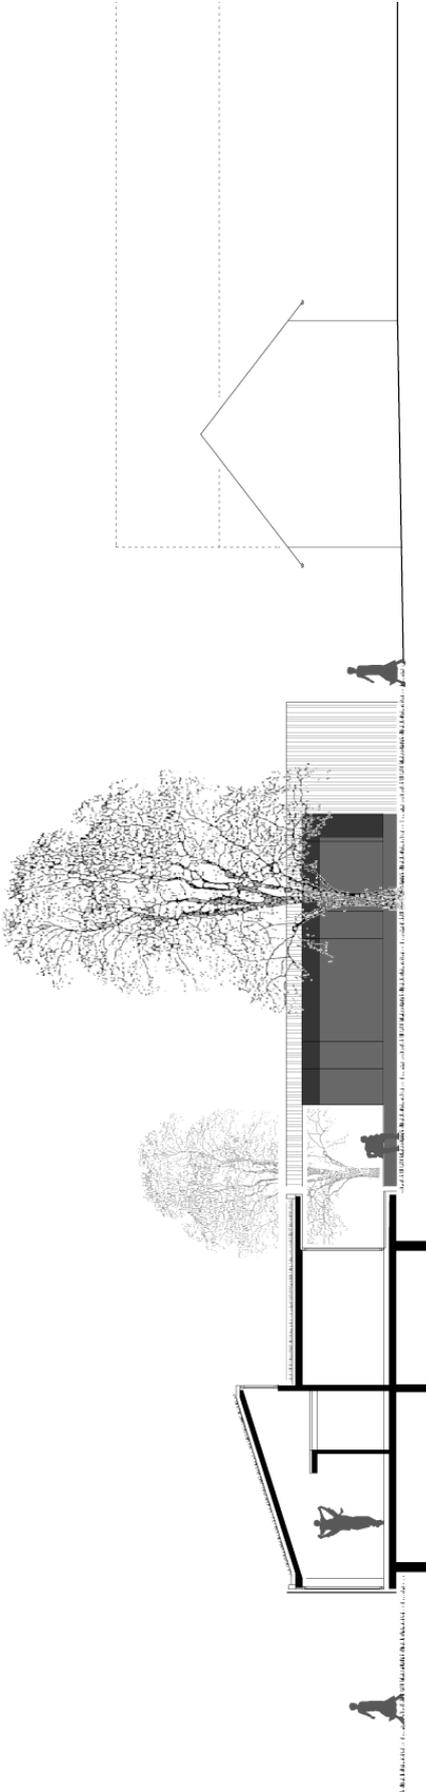

Wohnhaus Kern - Schnitt Kindergalerie



Hauptstraße 2b
85777 Fahrenzhausen
Tel. 08133-929 62
www.seidlkern.de

Ansicht Nordost




Wohnhaus Kern - Ansicht Nordost



Hauptstraße 2b
85777 Fahrenzhausen
Tel. 08133-929 62
www.seidlkern.de

Ansicht Nordwest

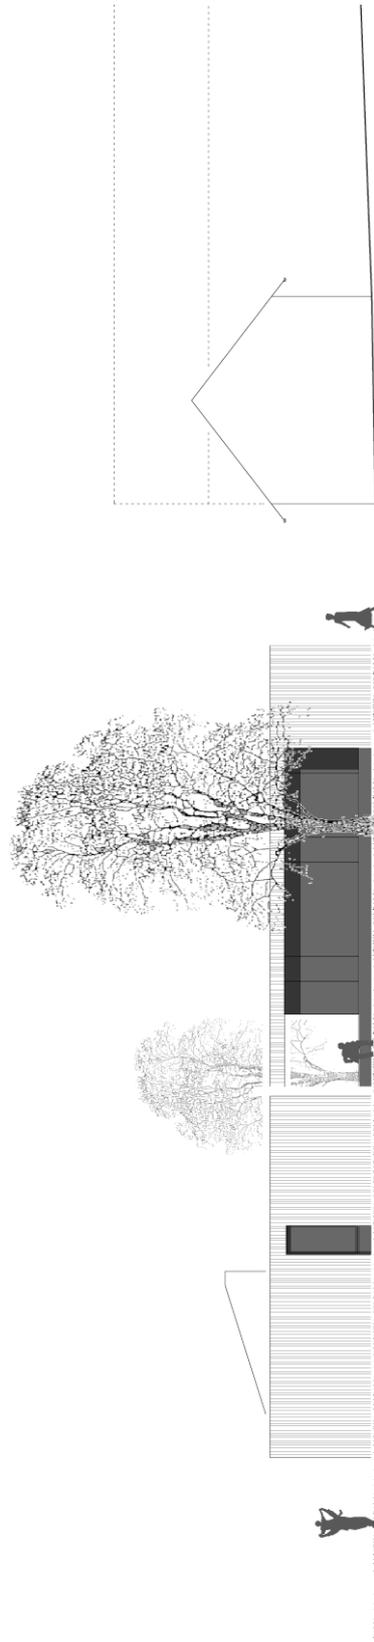


Wohnhaus Kern - Ansicht Nordwest




Hauptstraße 2b
85777 Fahrenzhausen
Tel. 08133-929 62
www.seidlkern.de

Ansicht Südost

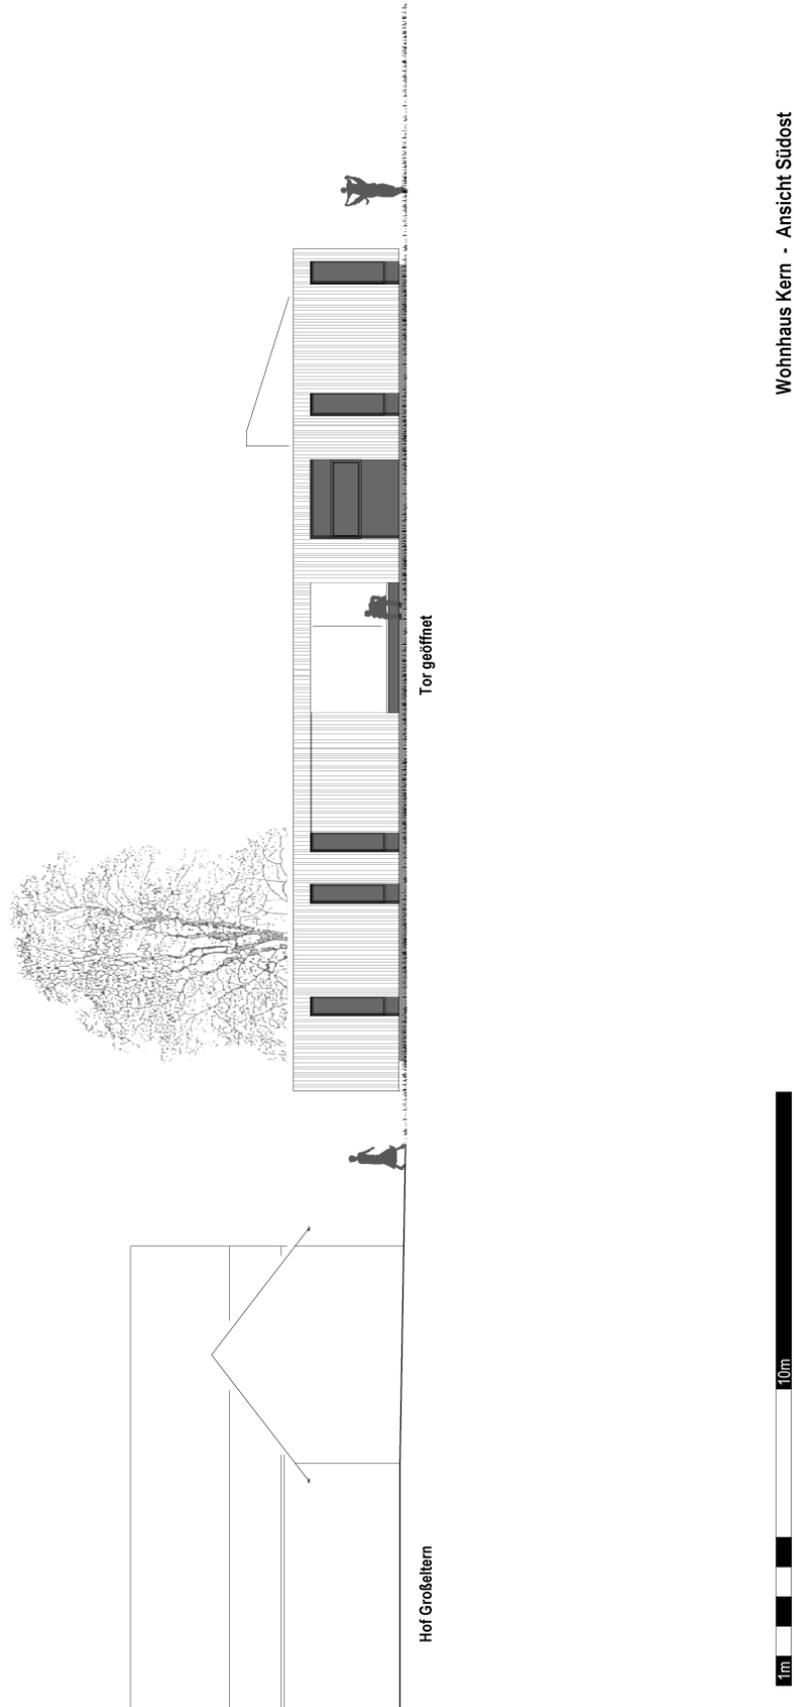

Hauptstraße 2b
85777 Fahrenzhausen
Tel. 08133-929 62
www.seidlkern.de

Ansicht Südwest

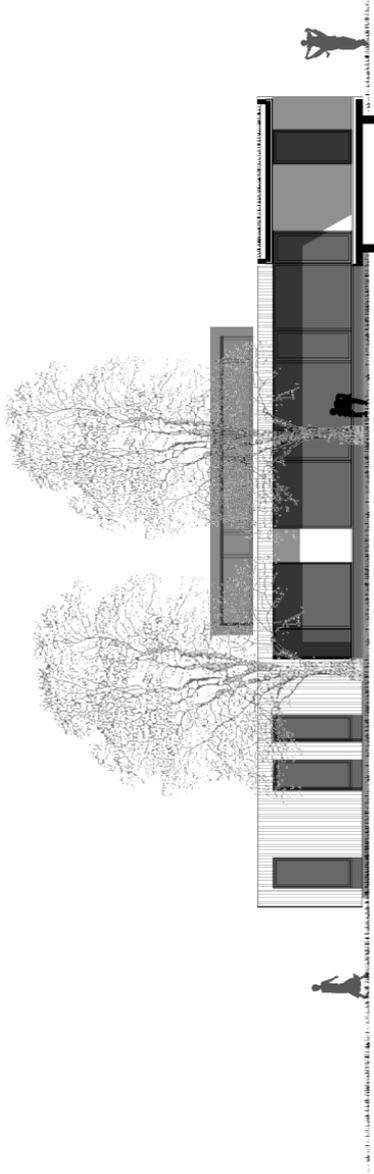

Schnitt Freisitz

Wohnhaus Kern - Ansicht Südwest



