


5, rue du Verbois
F-75003 Paris
Tel. +33-1-48 24 38 30
www.moussafir.fr

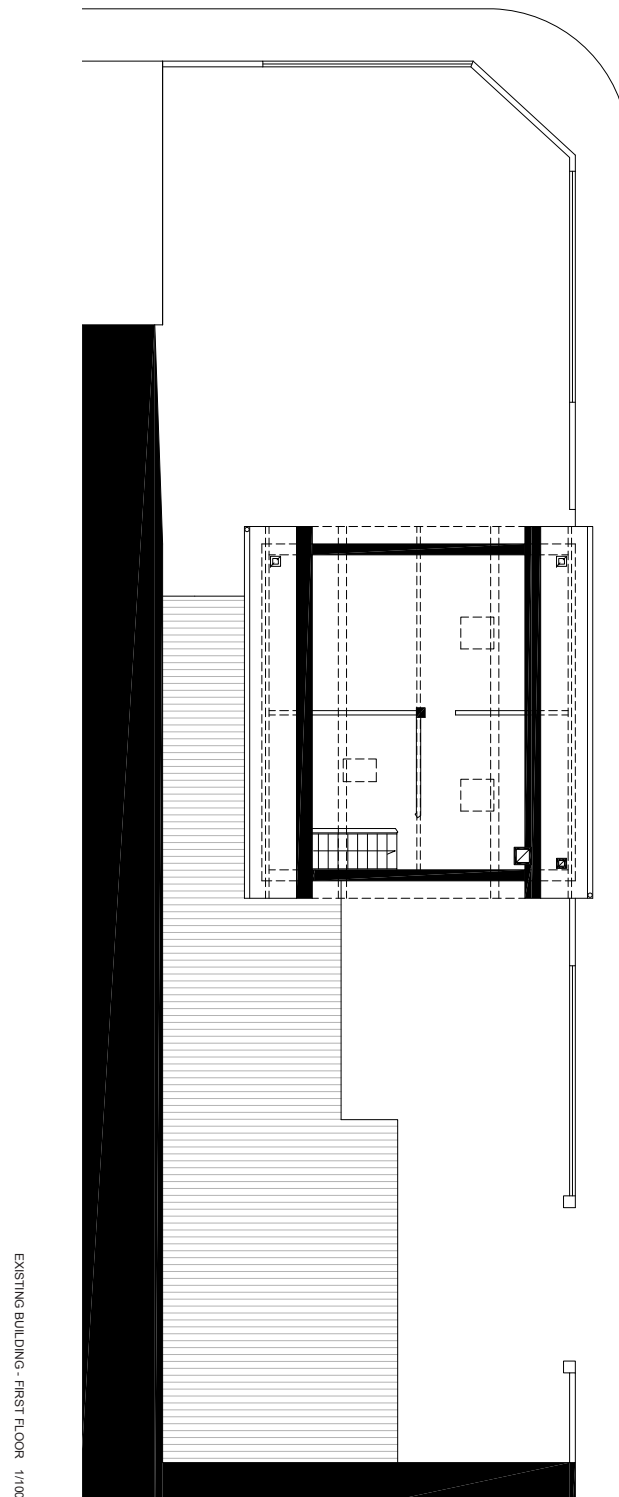

Architekten:
Moussafir Architectes Associés

veröffentlicht in Heft 02/2015


HÄUSER

5, rue du Verbois
F-75003 Paris
Tel. +33-1-48 24 38 30
www.moussafir.fr


LOCATION PLAN 1/1000




5, rue du Verbois
F-75003 Paris
Tel. +33-1-48 24 38 30
www.moussafir.fr

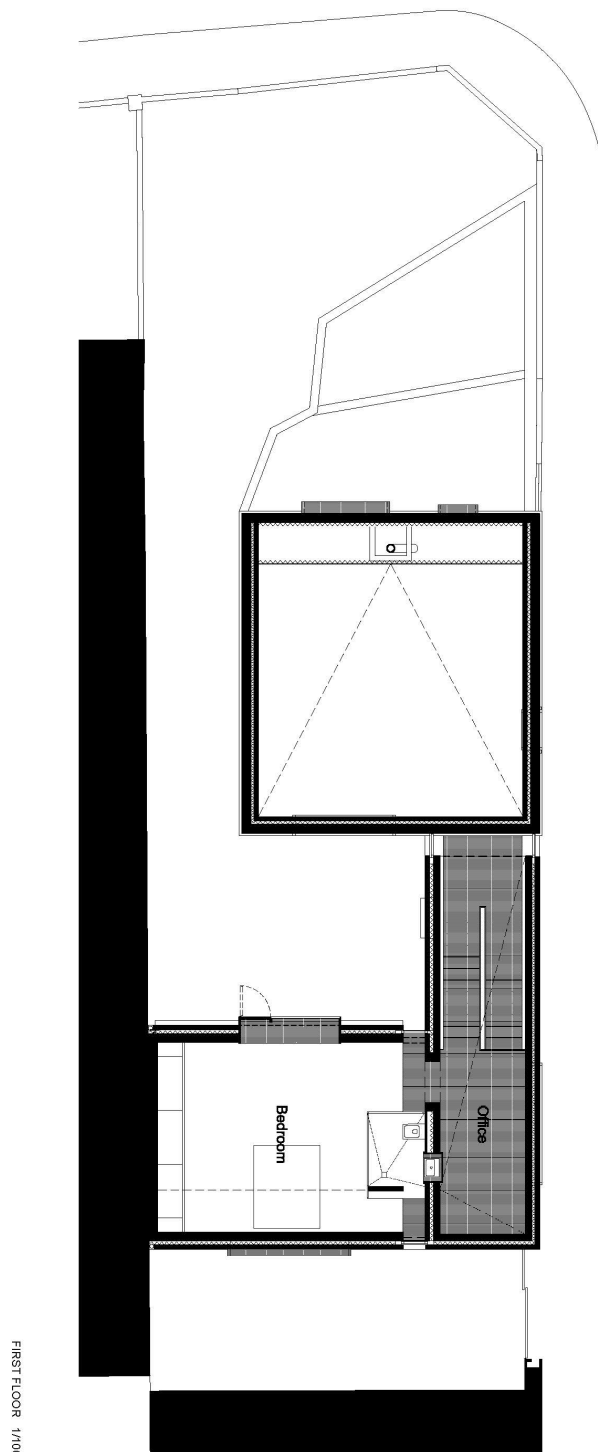

5, rue du Verbois
F-75003 Paris
Tel. +33-1-48 24 38 30
www.moussafir.fr

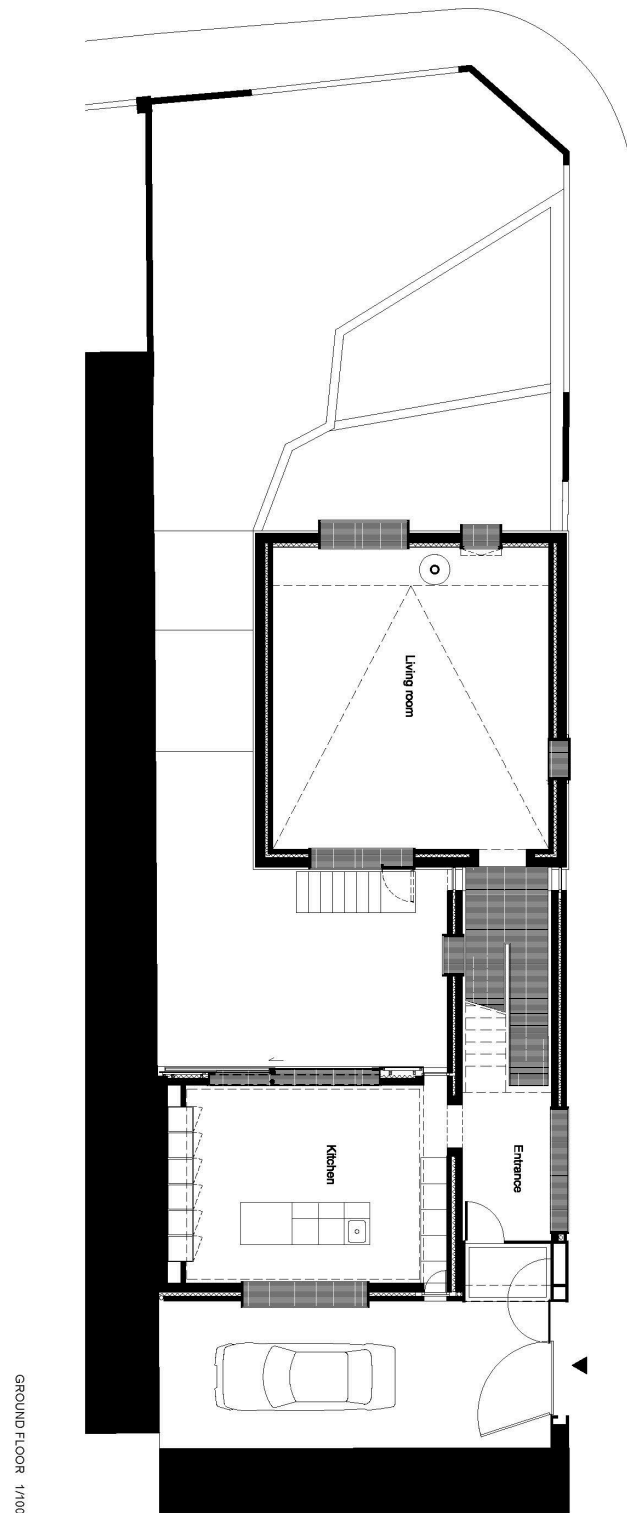


5, rue du Verbois
F-75003 Paris
Tel. +33-1-48 24 38 30
www.moussafir.fr

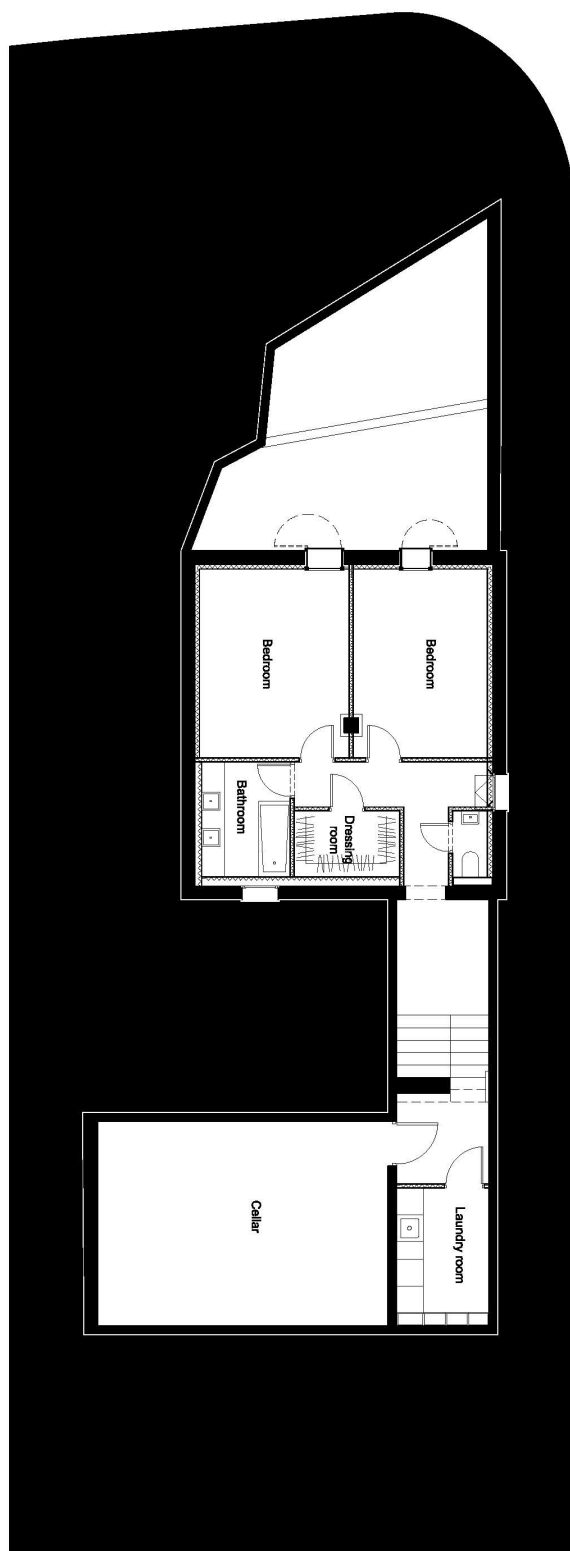


BASEMENT 1/100

5, rue du Verbois
F-75003 Paris
Tel. +33-1-48 24 38 30
www.moussafir.fr

FIRST FLOOR 1/100

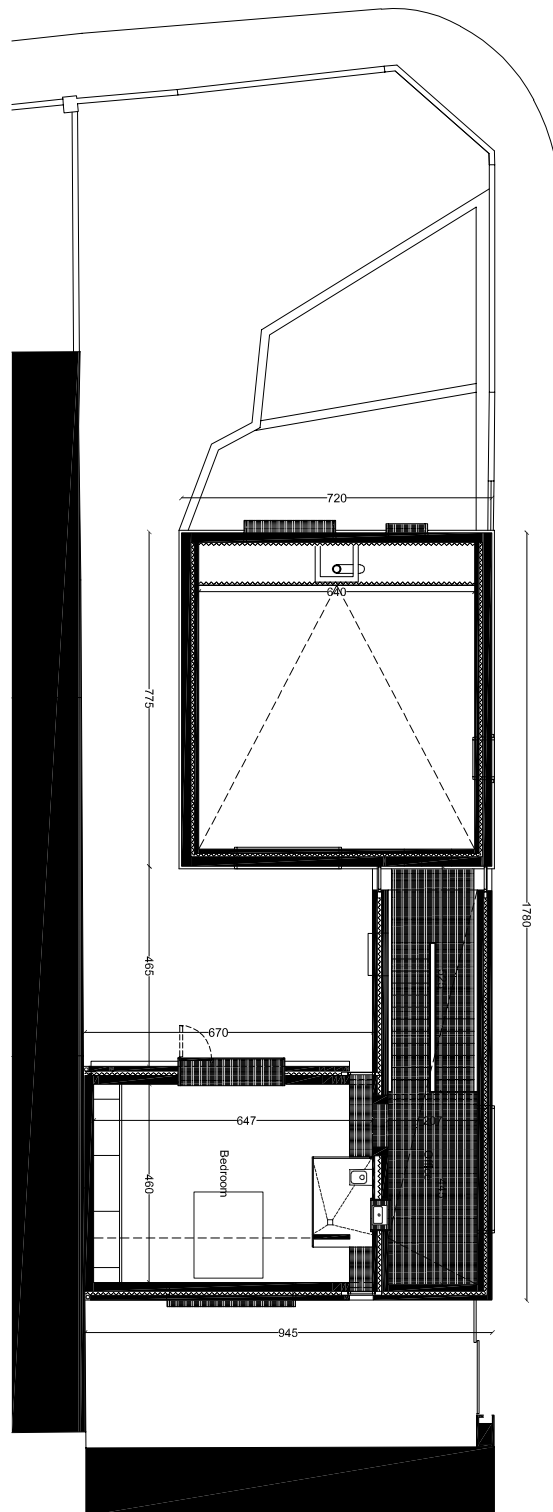


5, rue du Verbois
F-75003 Paris
Tel. +33-1-48 24 38 30
www.moussafir.fr

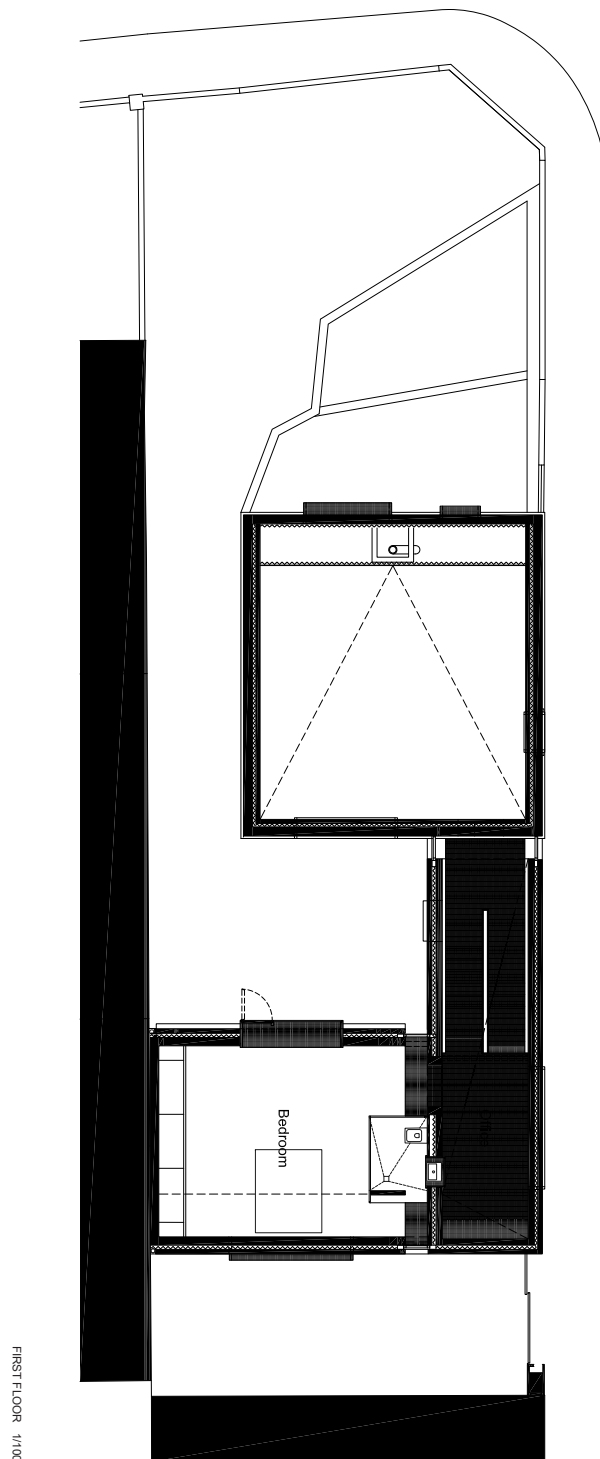

5, rue du Verbois
F-75003 Paris
Tel. +33-1-48 24 38 30
www.moussafir.fr

LONGITUDINAL SECTION 1/100


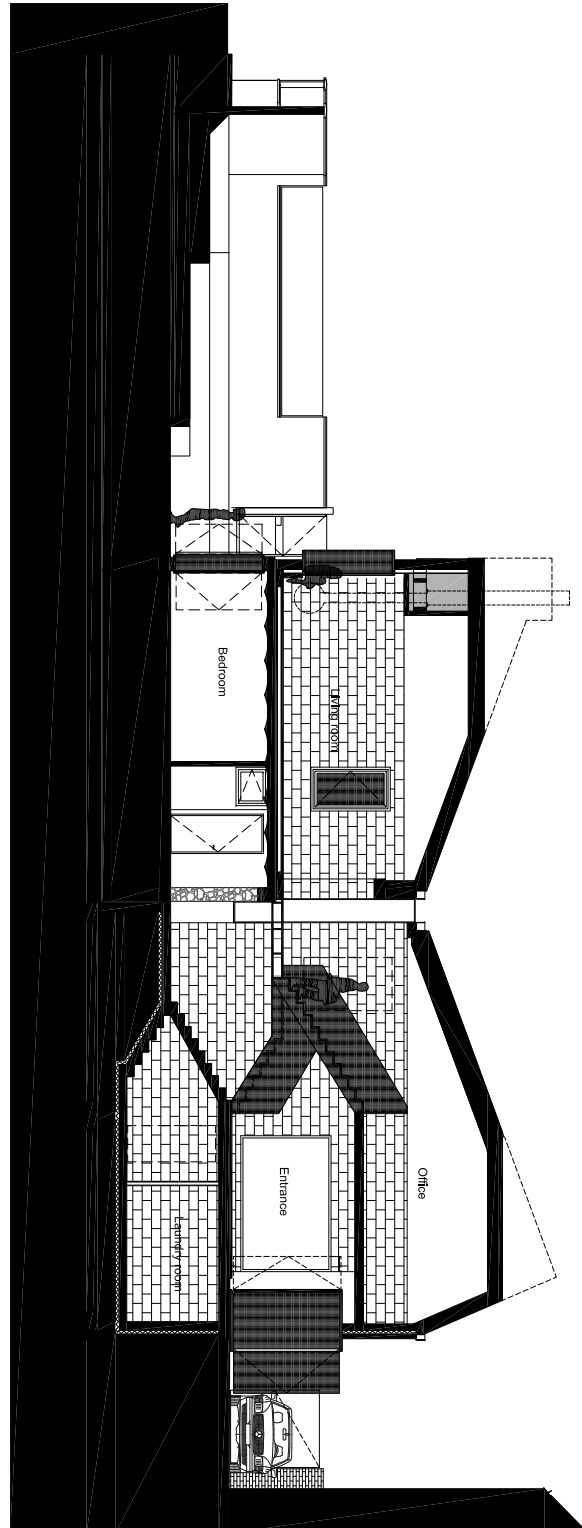


Architekten:
Moussafir Architectes Associés

veröffentlicht in Heft 02/2015

HÄUSER

5, rue du Verbois
F-75003 Paris
Tel. +33-1-48 24 38 30
www.moussafir.fr

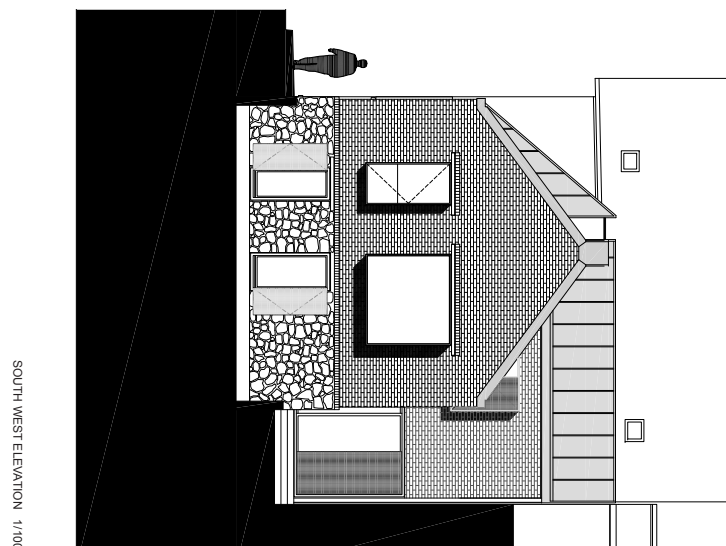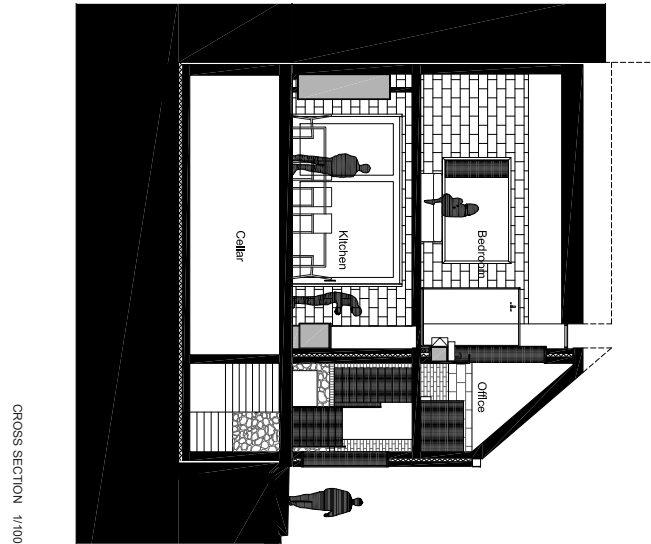

Architekten:
Moussafir Architectes Associés

veröffentlicht in Heft 02/2015

HÄUSER

5, rue du Verbois
F-75003 Paris
Tel. +33-1-48 24 38 30
www.moussafir.fr

NORTH WEST ELEVATION 1/100

